

Legenda


Opera 1

- Nuova SE 380/150/36kV "Macomer 380kV"
- Viabilità di accesso e perimetrale

- Elettrodotto 380kV - ST - "Ittiri - Selargius" - Esistente
- Elettrodotto 380kV - ST - "Ittiri - Selargius" - Nuovi Raccordi
- Elettrodotto 380kV - ST - "Ittiri - Selargius" - Demolizione

- Sostegno 380kV - ST - "Ittiri - Selargius" - Esistente
- Sostegno 380kV - ST - Nuovi Raccordi
- Sostegno 380kV - ST - "Ittiri - Selargius" - Demolizione

- Limite Amministrativo
- Viabilità esistente da adeguare

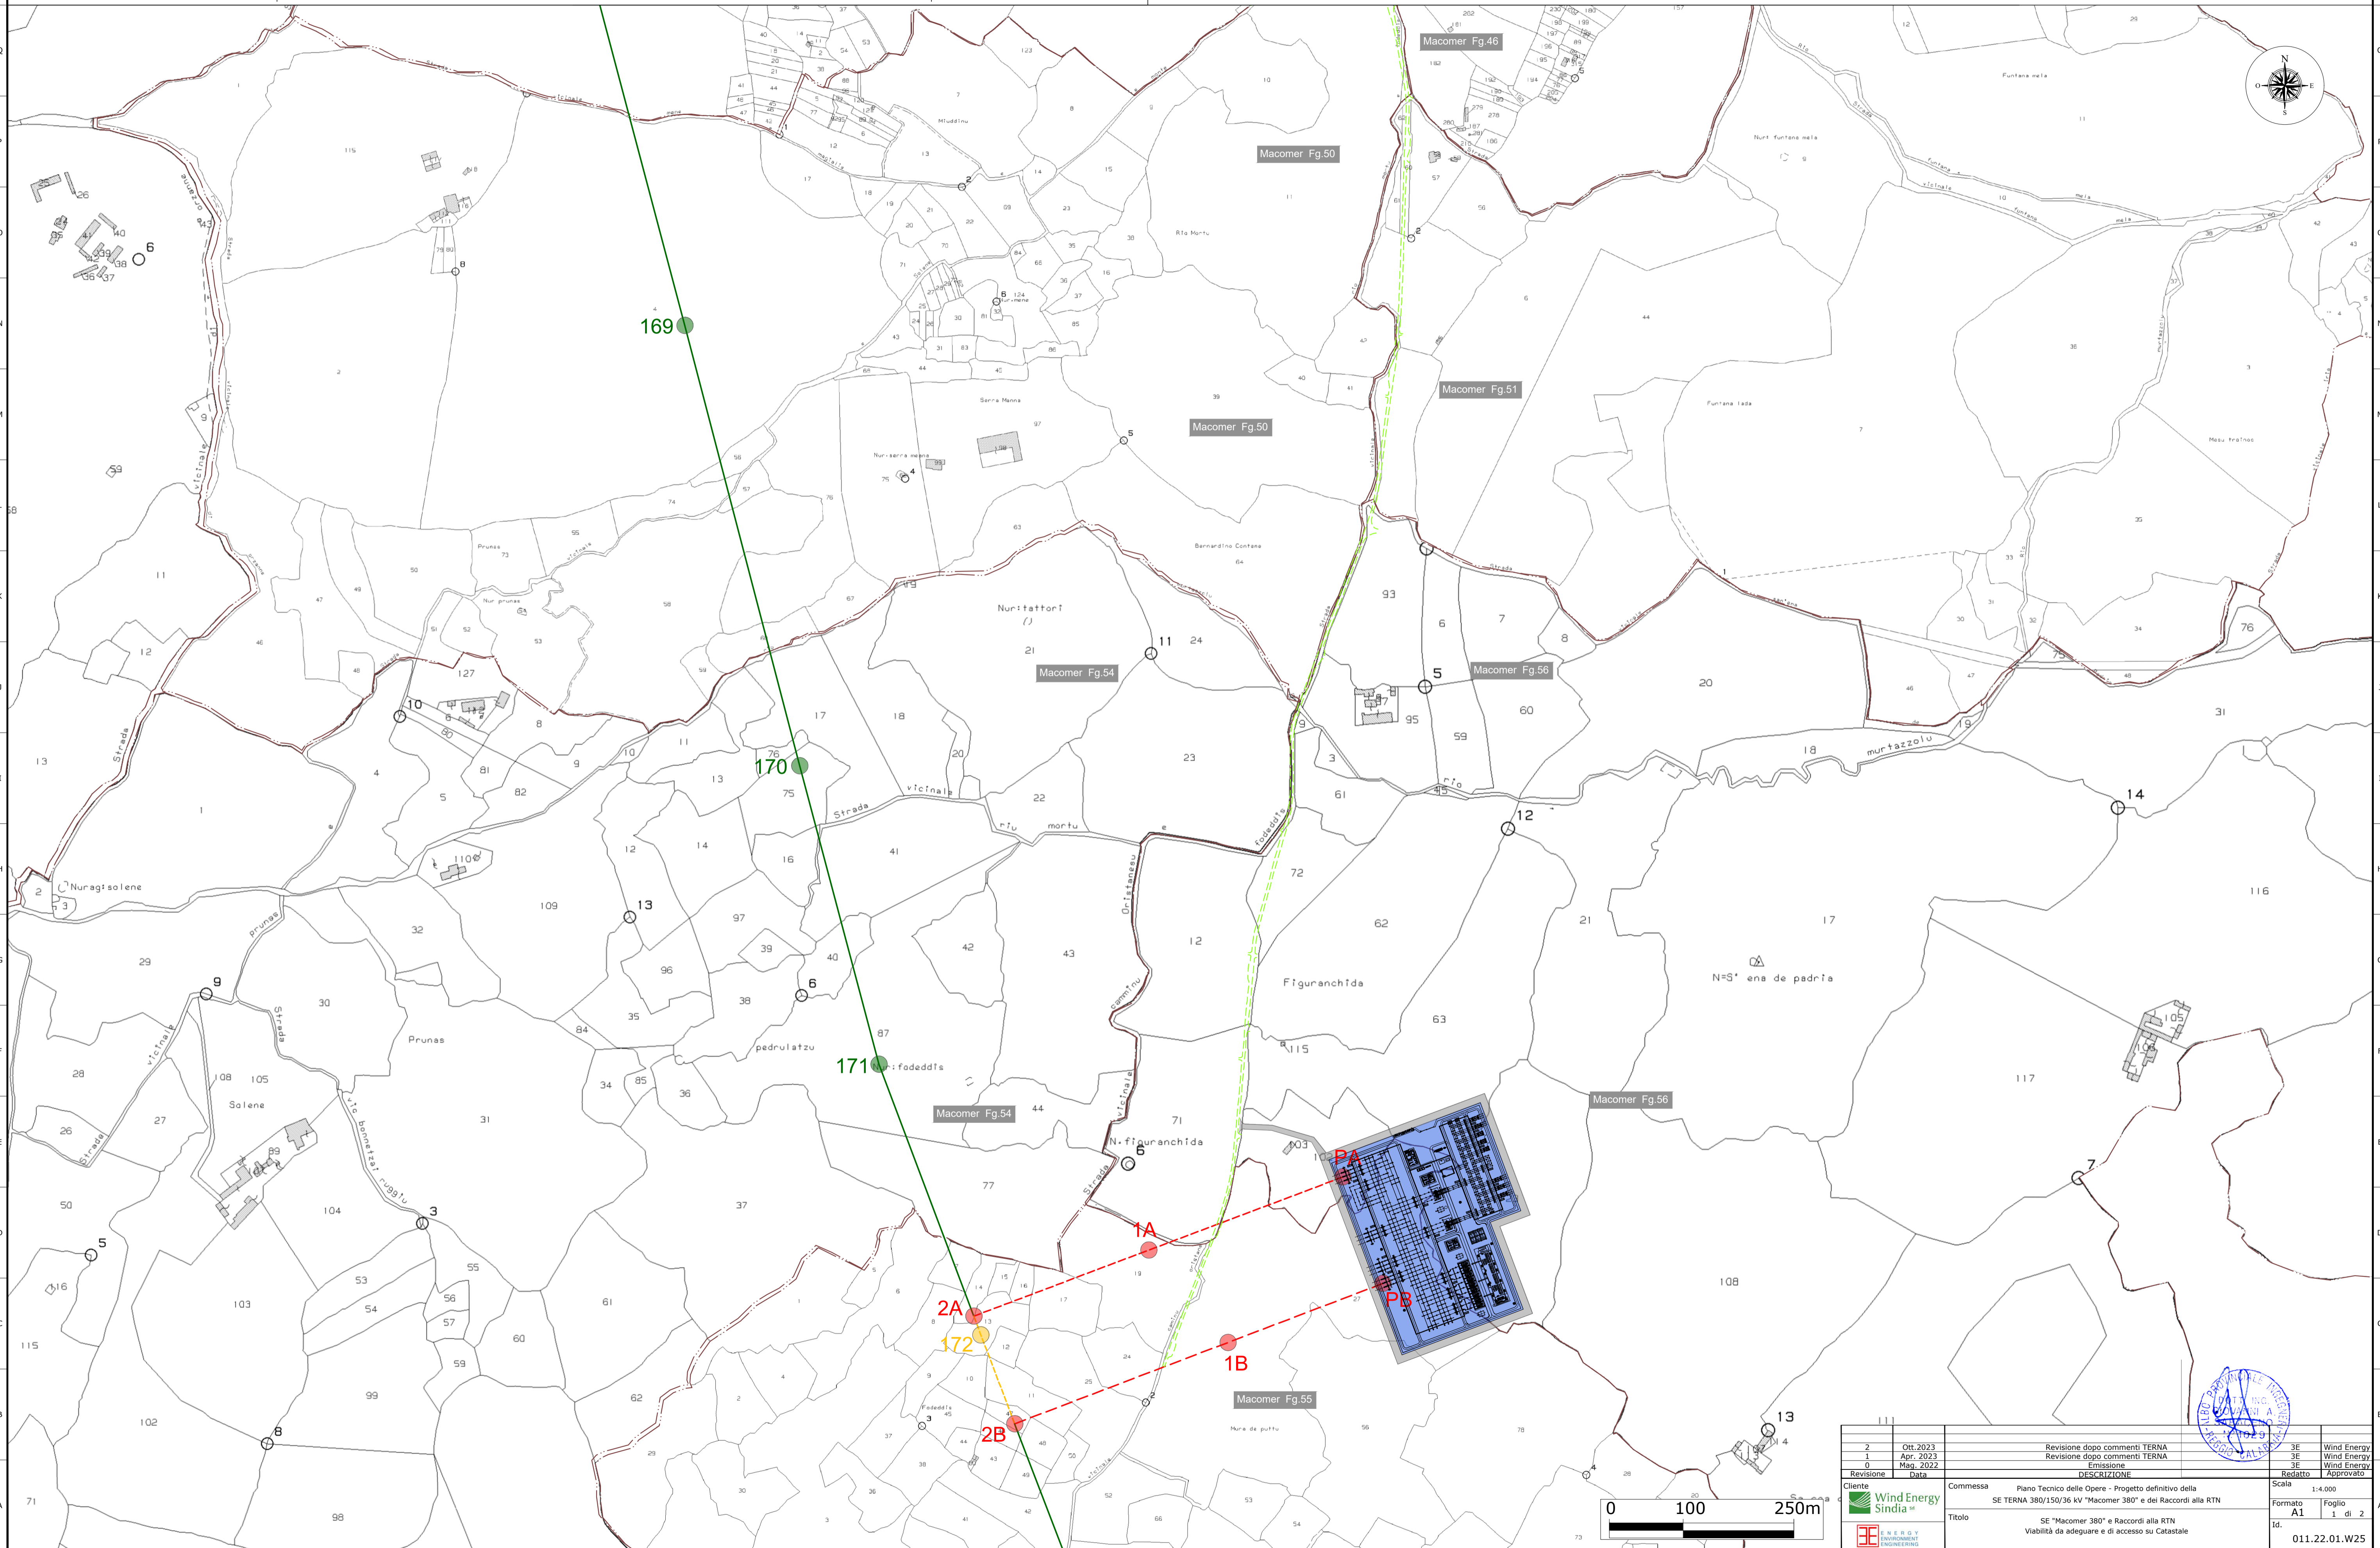

2	01.2023	Revisione dopo commenti TERNA	3E	Wind Energy
1	Apr. 2023	Revisione dopo commenti TERNA	3E	Wind Energy
0	Mag. 2022	Emissione	3E	Wind Energy
0		DISCIPLINARE	3E	Wind Energy
0		Approvato	3E	Wind Energy
Revisione		Data	Redatto	Approvato
Cliente		Commissa	Scala	
Wind Energy Sindia		SE Terna 380/150/36 kV "Macomer 380" e dei Raccordi alla RTN	1:4.000	
TITOLO		SE "Macomer 380" e Raccordi alla RTN		Formato
Viabilità da adeguare e di accesso su Catastale				A1
				Foglio
				1 di 2
				Id.
				011.22.01.W25

Legenda




Opera 1

- Nuova SE 380/150/36kV "Macomer 380kV"
- Viabilità di accesso e perimetrale

- Elettrodotto 380kV - ST - "Ittiri - Selargius" - Esistente
- Elettrodotto 380kV - ST - "Ittiri - Selargius" - Nuovi Raccordi
- Elettrodotto 380kV - ST - "Ittiri - Selargius" - Demolizione

- Sostegno 380kV - ST - "Ittiri - Selargius" - Esistente
- Sostegno 380kV - ST - Nuovi Raccordi
- Sostegno 380kV - ST - "Ittiri - Selargius" - Demolizione

- Limite Amministrativo
- Viabilità esistente da adeguare

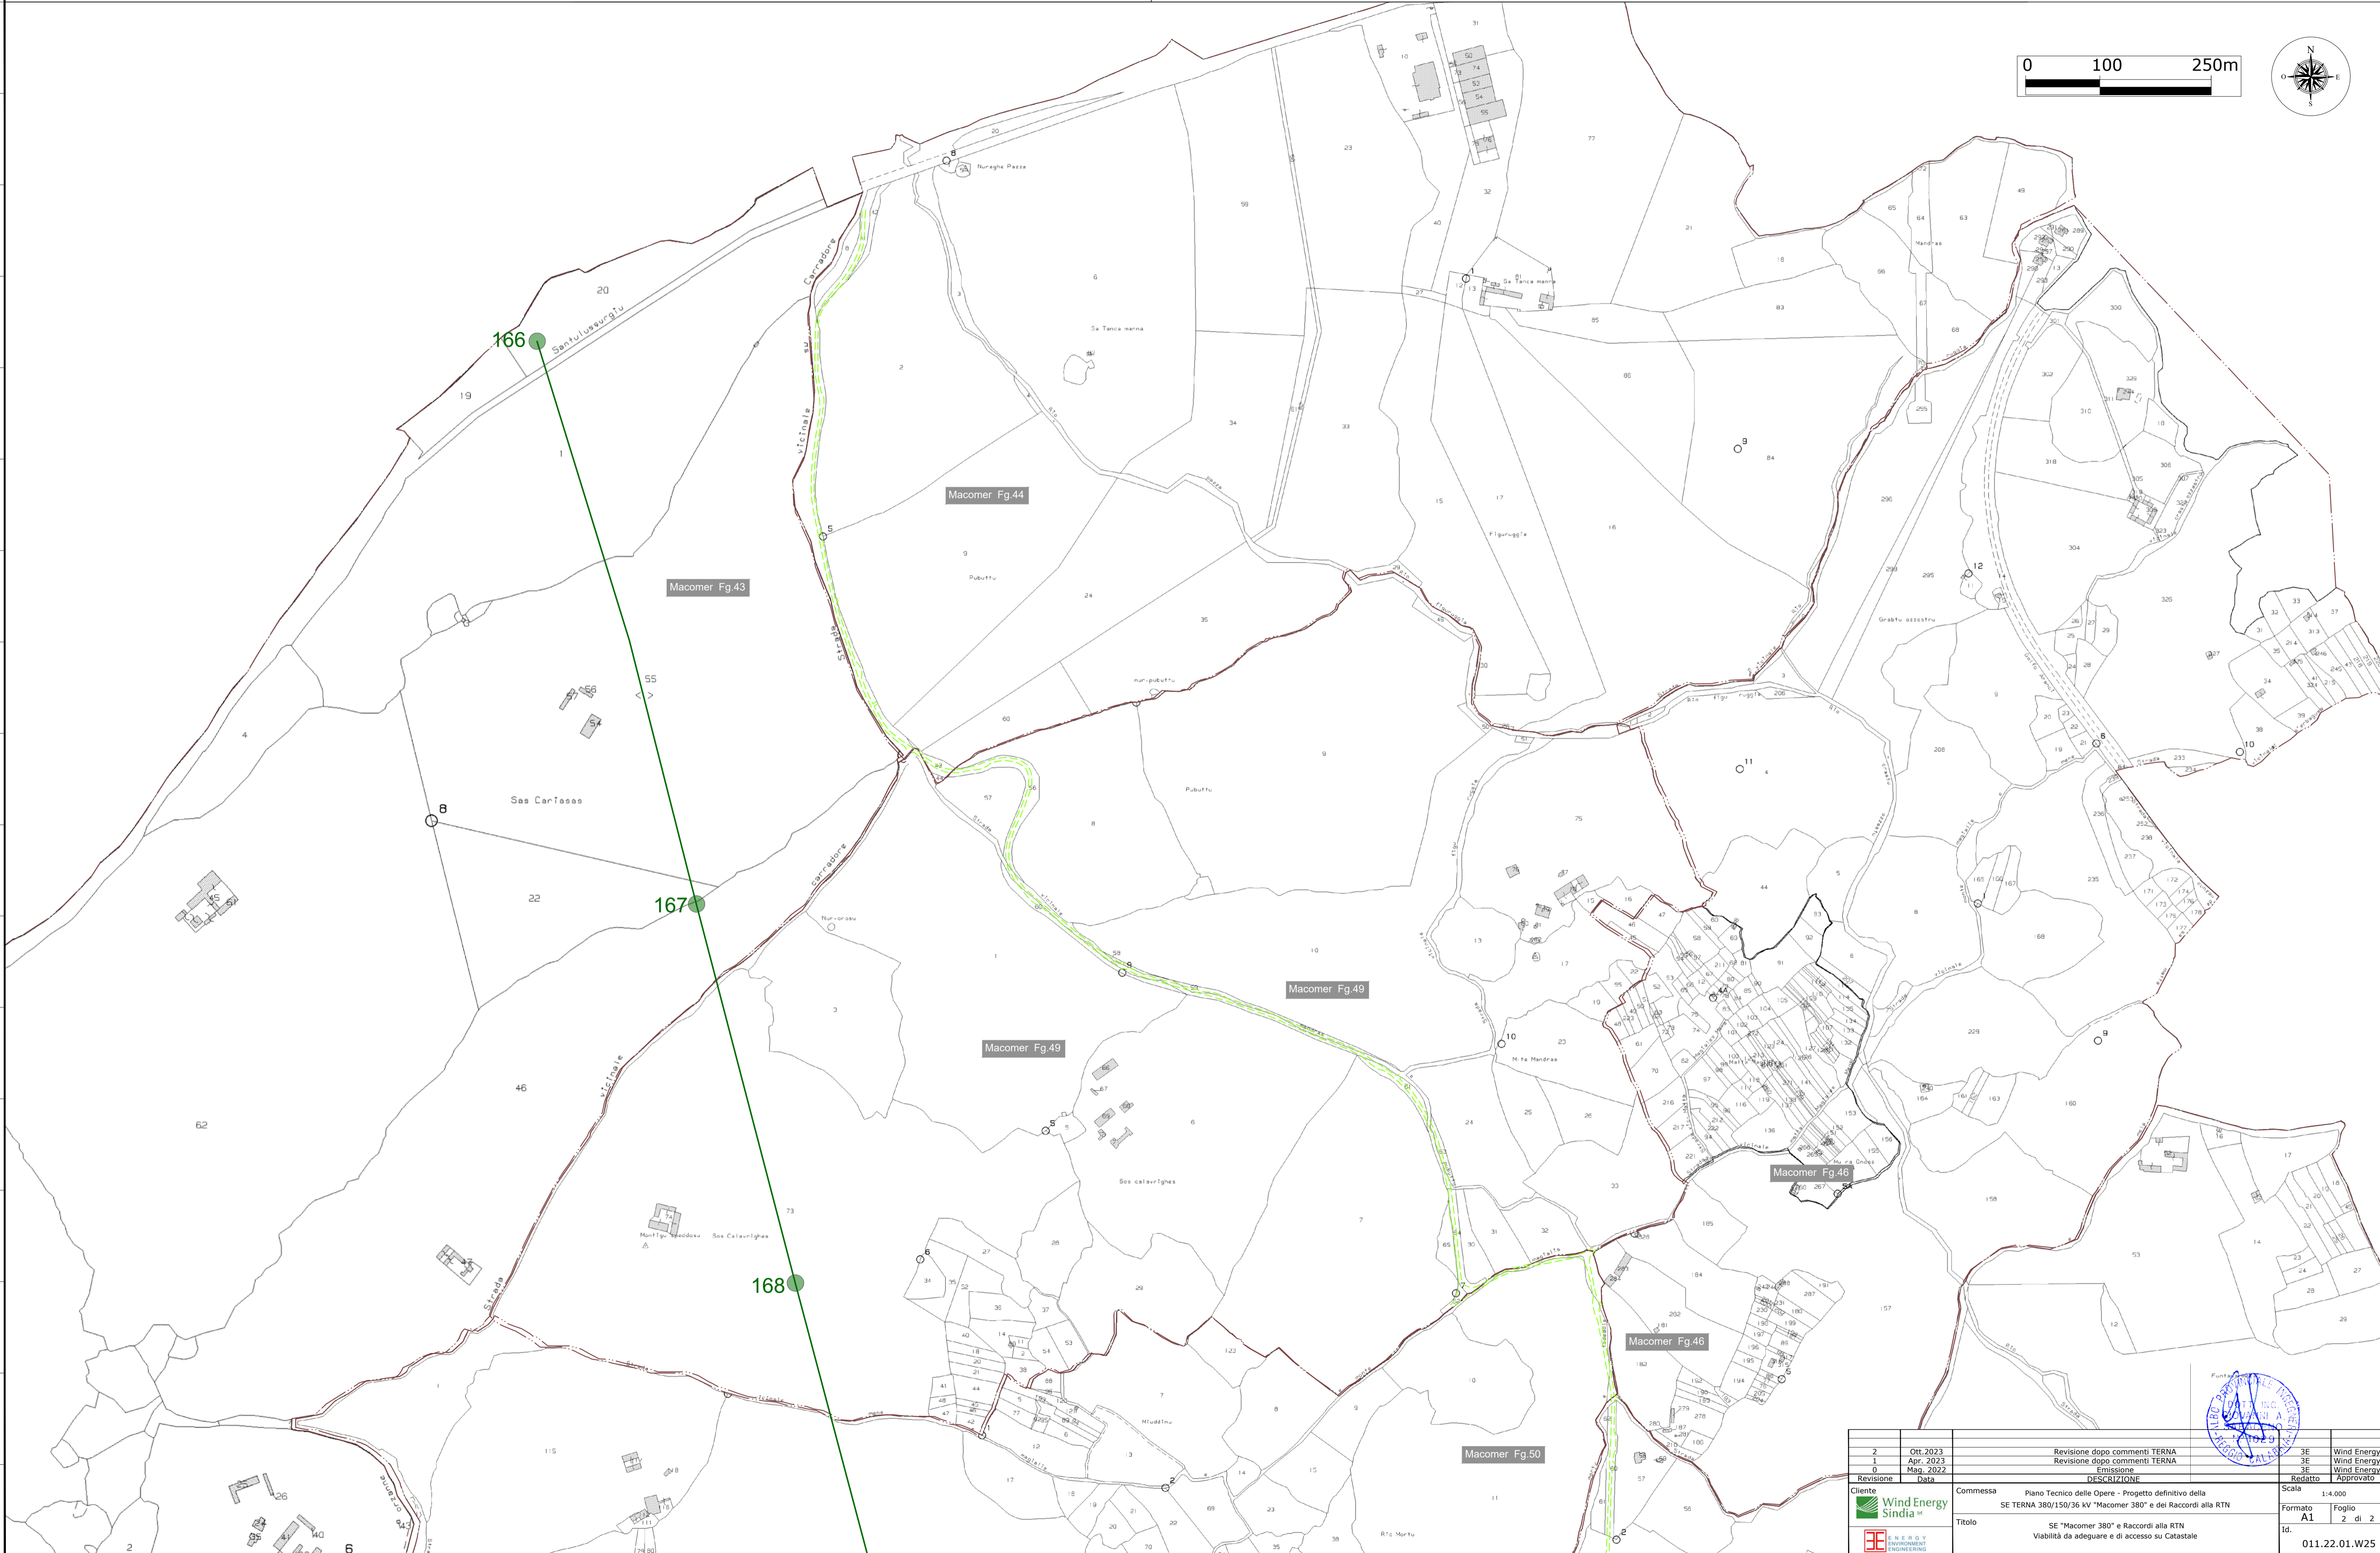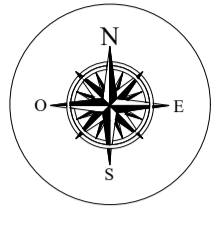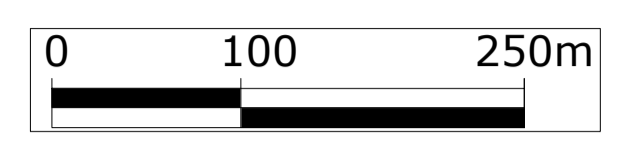

2	01.2023	Revisione dopo commenti TERNA	3E	Wind Energy
1	Apr. 2023	Revisione dopo commenti TERNA	3E	Wind Energy
0	Mag. 2022	Emissione	3E	Wind Energy
0		DESCRIZIONE	Redatto	Wind Energy
0		Approvato		Approvato
Revisione Data			Scala	1:4.000
Cliente			Formato	A1
Commissa			Foglio	2 di 2
SE Terna 380/150/36 kV "Macomer 380" e dei Raccordi alla RTN			Id.	
Titolo			011.22.01.W25	
SE "Macomer 380" e Raccordi alla RTN				
Viabilità da adeguare e di accesso su Catastale				