


Legenda

Opera 1



- Nuova SE 380/150/36kV "Macomer 380kV"
- Viabilità di accesso e perimetrale

- Tubazioni in PVC PVC raccolta acque meteoriche
- Tubazioni in PVC sistema drenante di smaltimento
- Pozzetto con griglia carrabile
- Pozzetto per pluviali pedonale

- Sistema di raccolta e trattamento acque prima pioggia

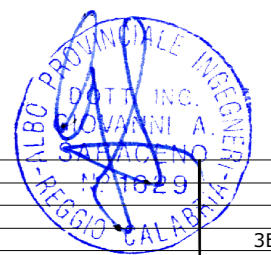

1	Ott.2023	Revisione dopo commenti TERNA	3E	Wind Energy
0	Apr.2023	Emissione	3E	Wind Energy
Revisione	Data	DESCRIZIONE	Redatto	Approvato
Cliente		Commessa	Scala	
		Piano Tecnico delle Opere - Progetto definitivo della SE TERN 380/150/36 kV "Macomer 380" e dei Raccordi alla RTN	1:1.000	
Titolo		Planimetria generale con indicazione della sistemazione esterna e smaltimento delle acque	Formato	Foglio
			A2	1 di 2
			Id.	011.22.01.W27

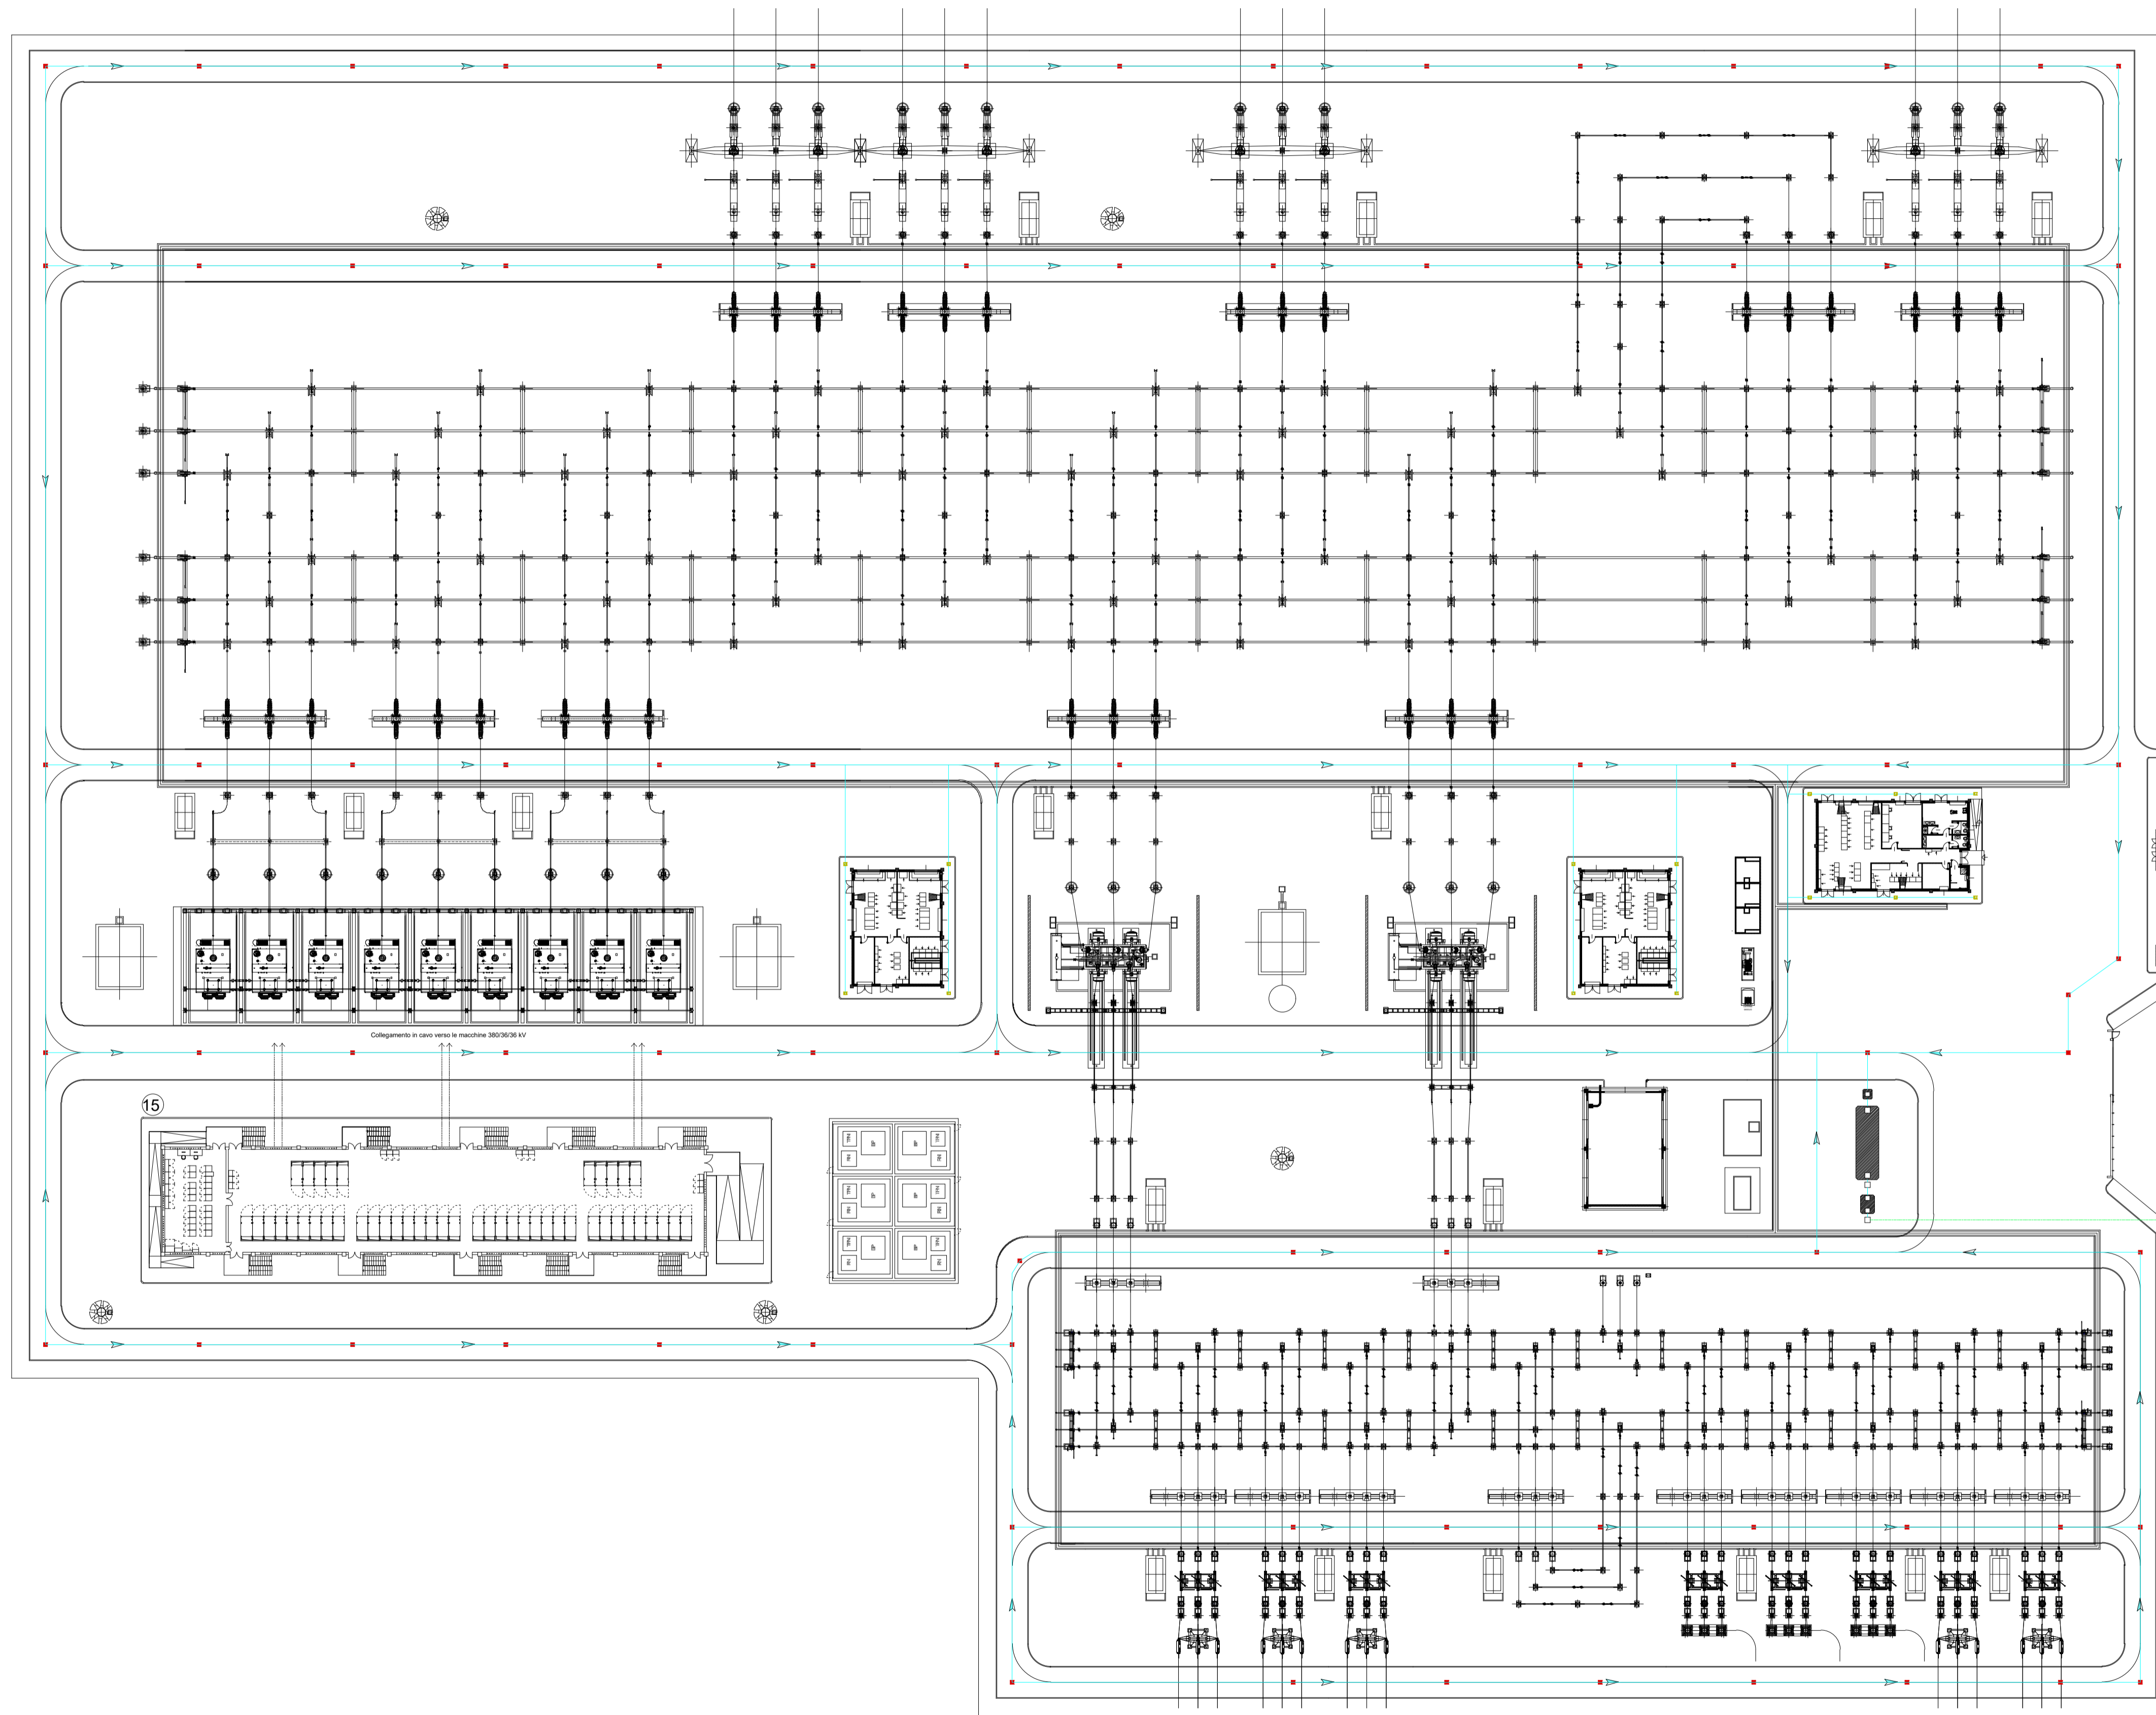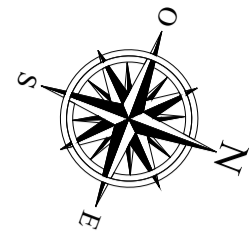

Legenda

- Tubazioni in PVC PVC raccolta acque meteoriche
- Tubazioni in PVC sistema drenante di smaltimento
- Pozzetto con griglia carrabile
- Pozzetto per pluviali pedonale
- Sistema di raccolta e trattamento acque prima pioggia

Collegamento in cavo viti le macchine 380/36 kV

1	Ott. 2023	Revisione dopo commenti TERNA	3E	Wind Energy
0	Apr. 2023	Emissione	3E	Wind Energy
Revisione	Data	DESCRIZIONE	Redatto	Approvato
Cliente	Wind Energy Sindia	Commissa	Piano Tecnico delle Opere - Progetto definitivo della SE TERNA 380/150/36 kV "Macomer 380" e dei Raccordi alla RTN	
Scala	1:500	Formato	A1	Foglio 2 di 2
Id.	011.22.01.W27	Titolo SE "Macomer 380" e Raccordi alla RTN Planimetria generale con indicazione della sistemazione esterna e smaltimento delle acque		

