


# CARTOGRAFIA SITI NATURA 2000

Adduttore II tratto (dalla prog. km 13+400 alla prog. km 19+000) e diramazione Mazara 2 Scala 1:10.000

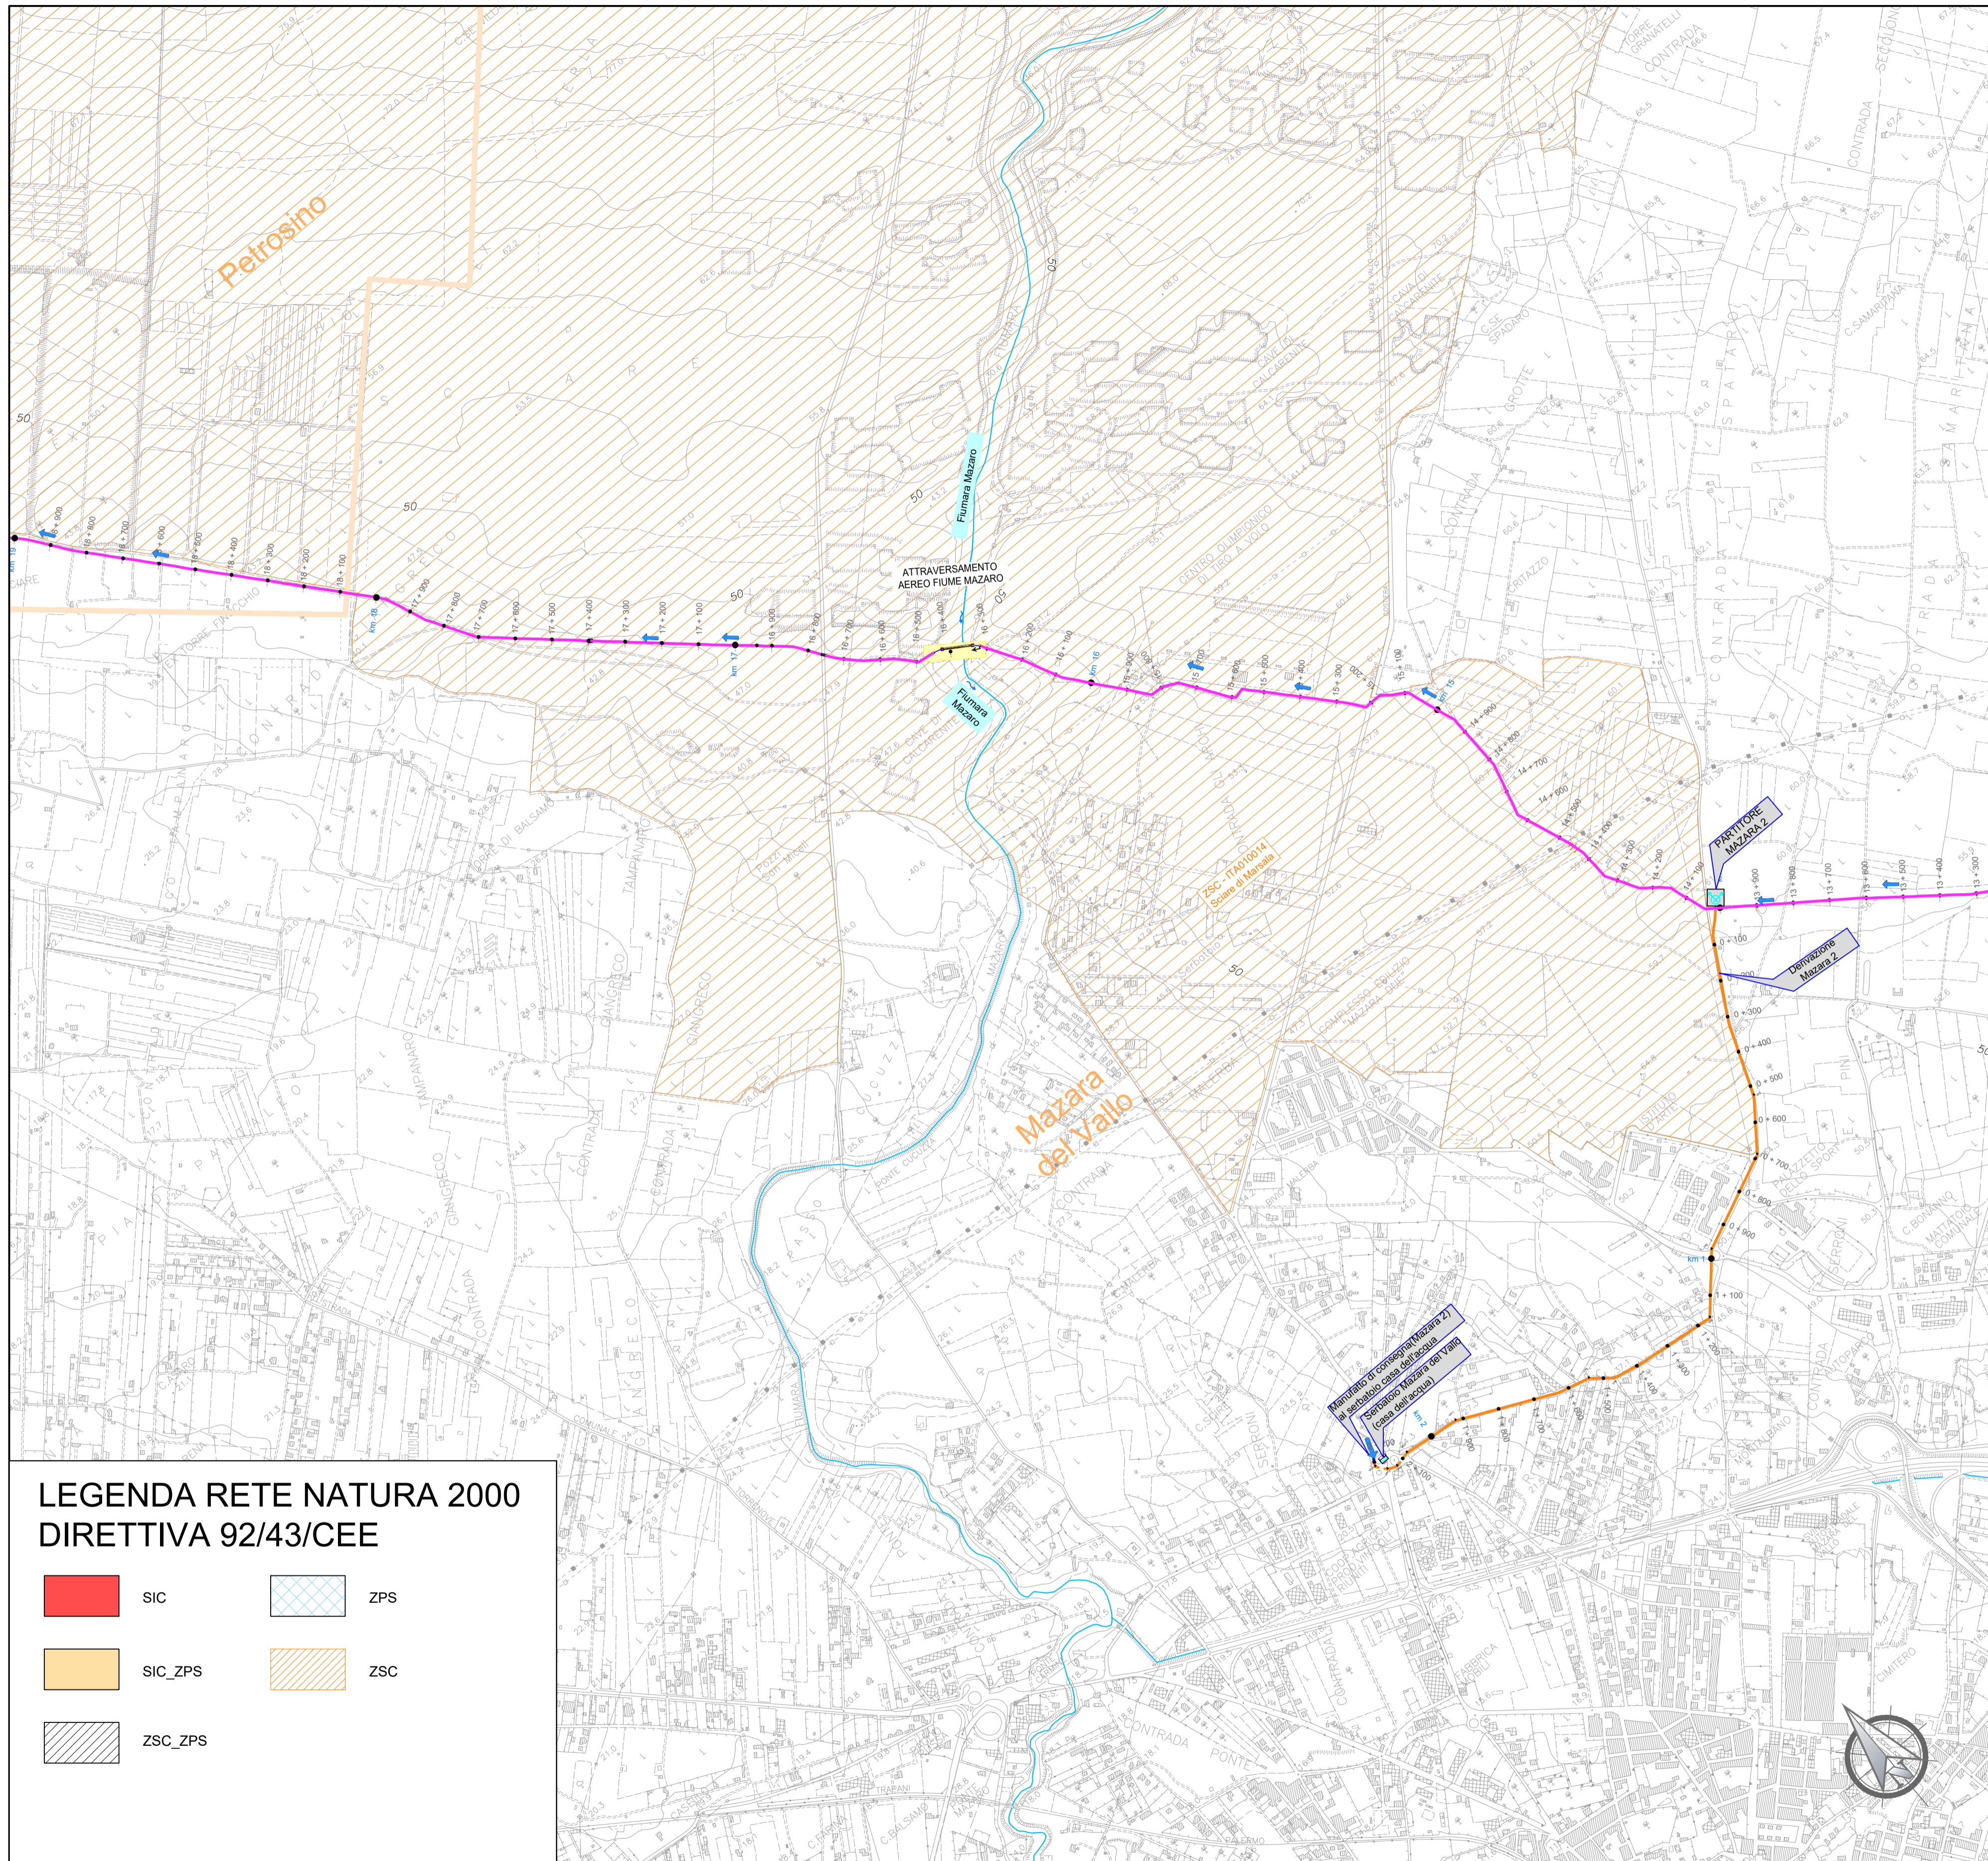

## LEGENDA RETE NATURA 2000 DIRETTIVA 92/43/CEE

	SIC		ZPS
	SIC_ZPS		ZSC
	ZSC_ZPS		



### LEGENDA

ADDUTTORI PRINCIPALI	SIMBOLI IDRAULICI
Condotta in progetto ghisa DN 600	Serbatoio
Condotta in progetto ghisa DN 500	Direzione flusso
Condotta in progetto ghisa DN 500 con rivestimento	Manufatto di misura
Condotta in progetto acciaio DN 500	Manufatto di partizione
Condotta in progetto acciaio DN 600	
DIRAMAZIONI	SIMBOLI DI TRACCIAMENTO CONDOTTA
Condotta in progetto ghisa DN 500	Chilometrica
Condotta in progetto ghisa DN 300	Ettometrica
Condotta in progetto acciaio DN 300	
Condotta in progetto ghisa DN 250	
Condotta in progetto acciaio DN 250	
Condotta in progetto ghisa DN 150	
	CONFINE COMUNALE

Finanziato dall'Unione europea NextGenerationEU  
 Mims Ministero delle Infrastrutture e della Mobilità Sostenibile

**Siciliacque** S.p.A.  
 Via Vincenzo Orsini, 13 - 90139 Palermo C.F./P.IVA:05216080829  
 e-mail:siciliacque@siciliacquespa.it PEC:siciliacque@siciliacquespa.it

**Interventi per il potenziamento del sistema idrico della Sicilia sud-occidentale**  
**Adduzione da Montescuro ovest per Mazara, Petrosino, Marsala**

**PROGETTO ESECUTIVO** CUP: C21B21012820001  
 PNR-M2C4-14.1-A2-53

<b>IMPRESSE ESECUTRICI:</b> (Mandante) <b>INGALLINA</b> Via Del Grande Archivio n°32 80138 Napoli Tel. 081 623303 ingallina@ingallina.it	(Mandante) <b>Idroambiente</b> Corso Garibaldi n°259 60025 Forlì (FC) Tel. 0824 947519 idroambiente@cn.legatmail.it	(Mandatario) <b>CEBAT</b> Via Angelo Banti n°6 00158 Roma Tel. 06 88588146 info@cebat.it	<b>RESPONSABILE</b> Alessandro Ceconi <b>CEBAT</b> Via Angelo Banti, 26/28 00158 Roma P.IVA: F.0324221009
---	---	---	---

<b>GRUPPO DI PROGETTAZIONE:</b> COORDINAMENTO: Ing. Maurizio Carlini Ing. Nicola D'Alessandro Ing. Domenico D'Alessandro (ES) STRUTTURE: Ing. Giuseppe Ferraro Ing. Giuseppe Limbici Ing. Manuela Carlini IDRAULICA: Ing. Maurizio Carlini Ing. Luigi Di Nalati Ing. Marina Carlini Ing. Dino Carlini GEOLOGIA: Dott. Geol. Massimo Carlini Dott. Geol. Francesco Morgante Dott. Geol. Giuseppe Salvaggio	GEOTECNICA: Ing. Domenico D'Alessandro (ES) Ing. Ramondo D'Alessandro Geom. Ramondo Ferula SICUREZZA: Ing. Alfonso Collura Ing. Davide Carlini Ing. Daniele Viti AMBIENTE: Arch. Carmelo Carlini Ing. Valeria Carlini Ing. Claudia Carlini COMPUTO: Geom. Giovanni La Rocca Ing. Mariateresa Messina Geom. Andrea Vaccaro	<b>RESPONSABILE DELLA PROGETTAZIONE:</b> Ing. Maurizio Carlini (Ordine degli Ingegneri della Prov. di Agrigento n°4828) <b>IL R.U.P.:</b> Ing. Vincenzo Sterruzza (Ordine degli Ingegneri della Prov. di Palermo n°3895)
---	---	---

Elaborato  
**CARTOGRAFIA SITI NATURA 2000**  
 Adduttore II tratto (dalla prog. km 13+400 alla prog. km 19+000) e diramazione Mazara 2

Revisori	N°	DESCRIZIONE	DATA	Formato A1
	1° emissione		Dicembre 2023	
	2° emissione		Maggio 2024	

Classe 2  
 ELABORATI GRAFICI GENERALI  
 N. Tavola  
**2.11.2**  
 1:10.000