
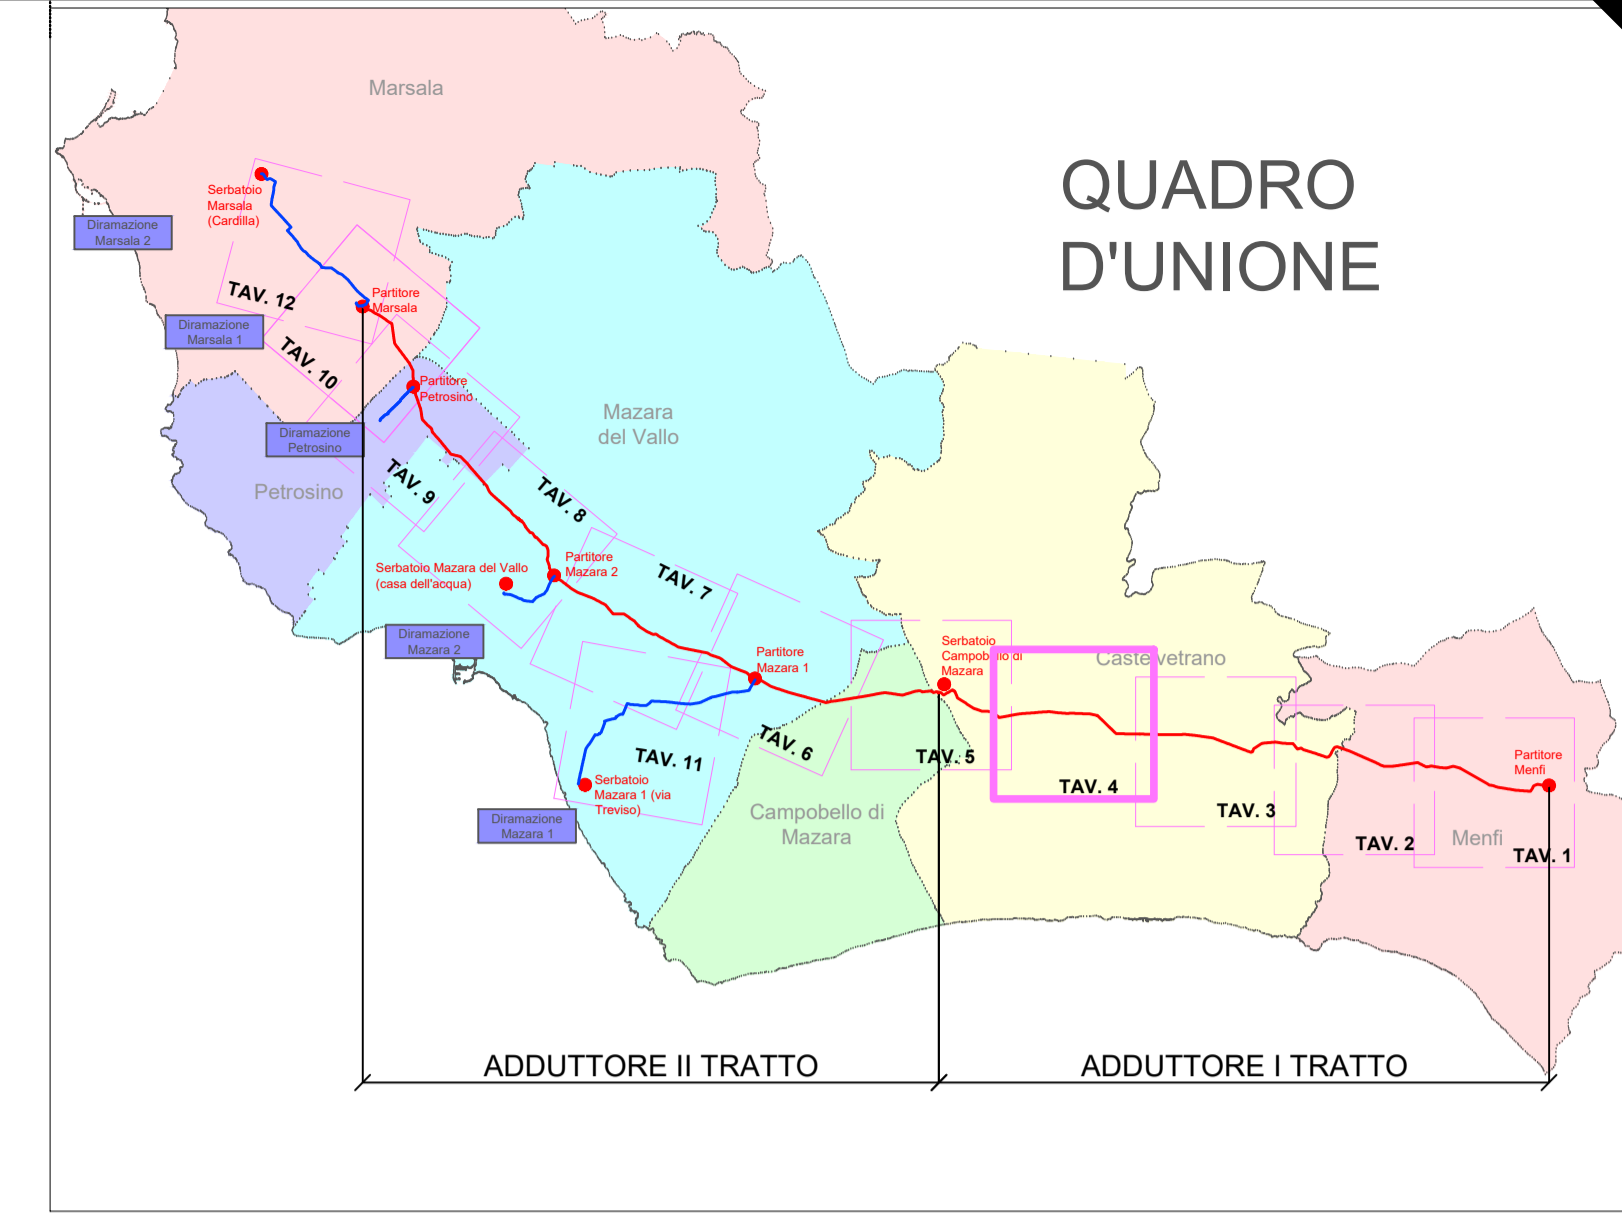


# CARTOGRAFIA TRATTI SORVEGLIANZA ARCHEOLOGICA

## Adduttore I tratto (dalla prog. km 14+200 alla prog. km 19+700) Scala 1:10.000

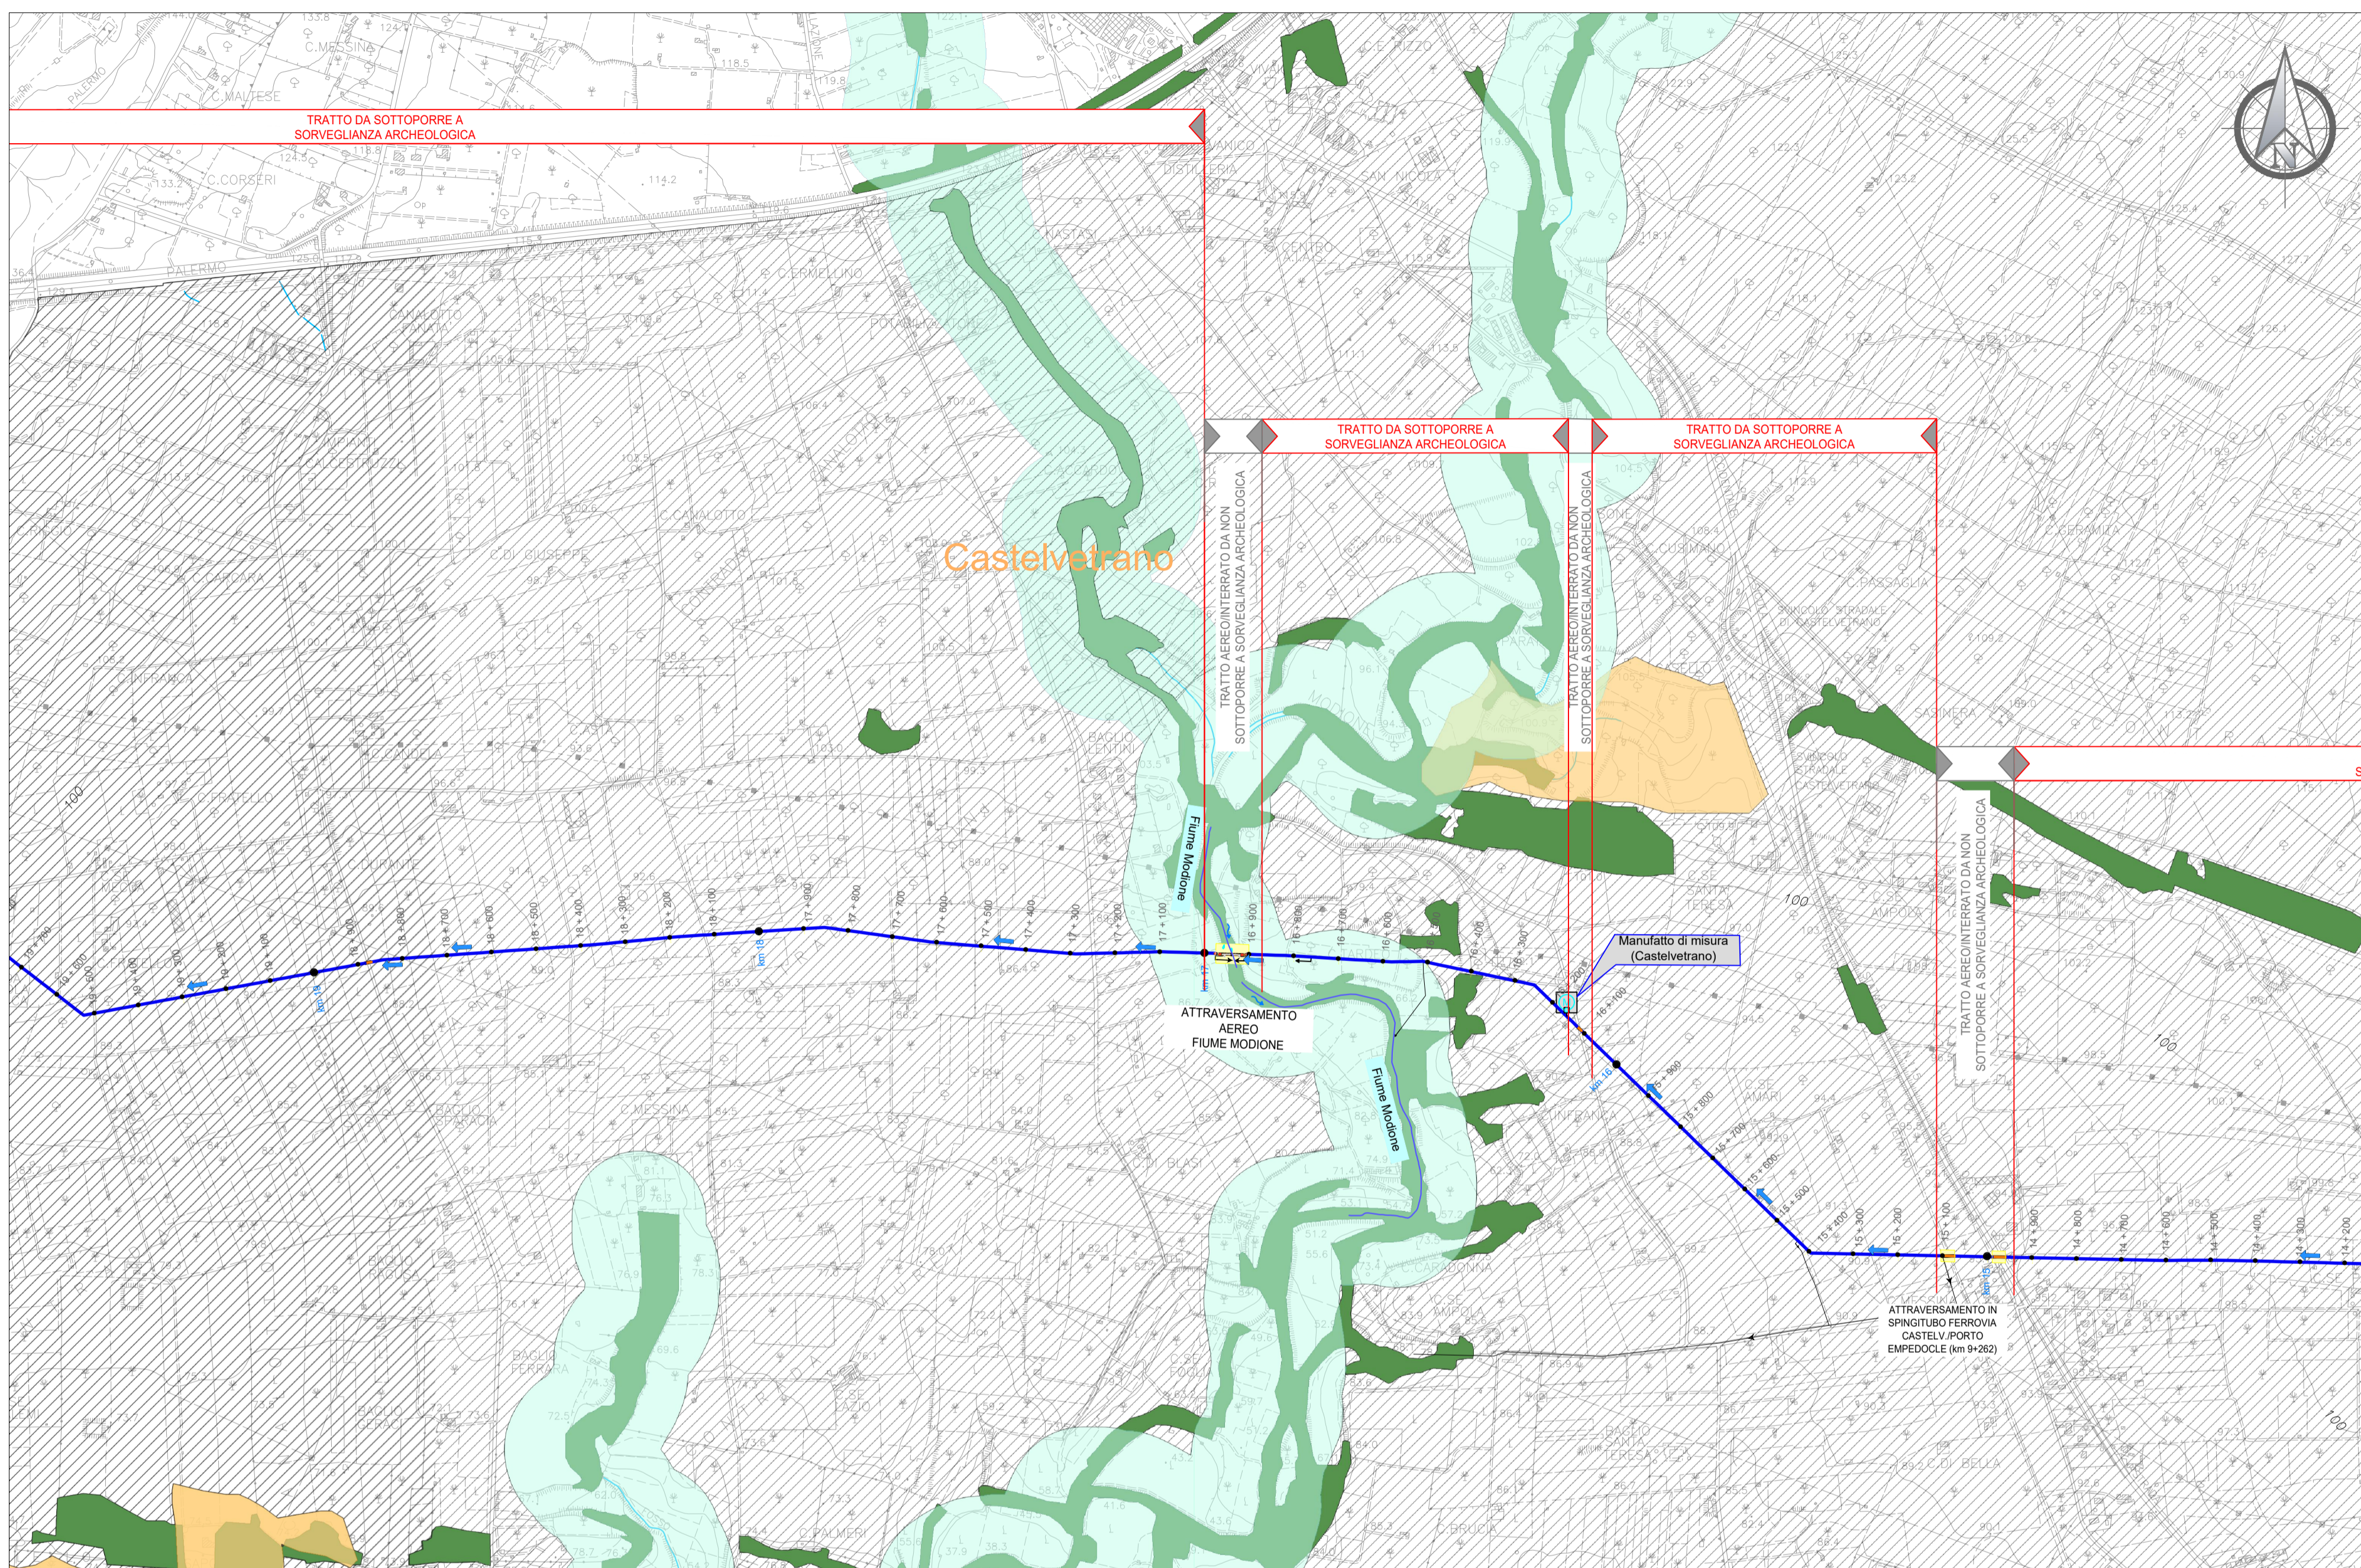

### LEGENDA

ADDUTTORI PRINCIPALI	SIMBOLI IDRAULICI	VINCOLI EX D.LGS 42/2004 E S.M.I.
<ul style="list-style-type: none"> <li>Condotta in progetto ghisa DN 600</li> <li>Condotta in progetto ghisa DN 500</li> <li>Condotta in progetto ghisa DN 500 con rivestimento</li> <li>Condotta in progetto acciaio DN 500</li> <li>Condotta in progetto acciaio DN 600</li> </ul>	<ul style="list-style-type: none"> <li>Serbatoio</li> <li>Direzione flusso</li> <li>Manufatto di misura</li> <li>Manufatto di partizione</li> </ul>	<ul style="list-style-type: none"> <li>Vincolo archeologico 10, D.lgs. 42/04</li> <li>Aree e siti di interesse archeologico art.142, comma 1, lett. m, D.lgs. 42/04</li> <li>Ulteriori immobili ed aree specificat. individuati a termini dell'art.136 e sottoposti a tutela del P. Paesaggistico art.134, lett. c, D.lgs 42/04</li> <li>Territori con termini ai laghi compresi in una fascia di 300 m dalla battigia art.142, comma 1, lett. b, D.lgs. 42/04</li> <li>Zone umide incluse nell'elenco previsto dal d.P.R. 13 marzo 1976, n. 448 art.142, comma 1, lett. i, D.lgs 42/04</li> <li>Fiumi, torrenti e corsi d'acqua e relative sponde per una fascia di 150 m art.142, comma 1, lett. c, D.lgs. 42/04</li> <li>Territori costieri compresi entro i 300 m dalla battigia art. 142, comma 1, lett. a, D.lgs. 42/04</li> <li>Territori ricoperti da boschi o sottoposti a vincolo di rimboscimento art.142, comma 1, lett. g, D.lgs. 42/04</li> <li>Parchi e le riserve nazionali o regionali, nonché i territori di protezione esterna dei parchi art.142, comma 1, lett. f, D.lgs. 42/04</li> </ul>
DIRAMAZIONI	SIMBOLI DI TRACCIAMENTO CONDOTTA	CONFINE COMUNALE
<ul style="list-style-type: none"> <li>Condotta in progetto ghisa DN 500</li> <li>Condotta in progetto ghisa DN 300</li> <li>Condotta in progetto acciaio DN 300</li> <li>Condotta in progetto ghisa DN 250</li> <li>Condotta in progetto acciaio DN 250</li> <li>Condotta in progetto ghisa DN 150</li> </ul>	<ul style="list-style-type: none"> <li>Chilometrica</li> <li>Ettometrica</li> </ul>	<ul style="list-style-type: none"> <li>Confine comunale</li> </ul>
<ul style="list-style-type: none"> <li>Tratto già sottoposto a sorveglianza archeologica</li> <li>Tratto da sottoporre a sorveglianza archeologica</li> <li>Tratto aereo/interrotto da non sottoporre a sorveglianza archeologica</li> <li>Saggio archeologico effettuati</li> </ul>		

Finanziato dall'Unione europea NextGenerationEU

Mims Ministero delle Infrastrutture e della Mobilità Sostenibile

REGIONE SICILIANA

Siciliacque S.p.A.

Via Vincenzo Orsini, 13 - 90139 Palermo C.F./P.IVA:05216080829  
e-mail: siciliacque@siciliacquespa.it PEC: siciliacque@siciliacquespa.com

### Interventi per il potenziamento del sistema idrico della Sicilia sud - occidentale

## Adduzione da Montescuro ovest per Mazara, Petrosino, Marsala

### PROGETTO ESECUTIVO

CUP: C21B2101282001  
PNRR-M2C4-14.1-A2-53

<p><b>IMPRESSE ESECUTRICI:</b></p> <p>(Mandante) <b>INGALLINA</b> Via Del Grande Archivio n°32 80138 Napoli Tel. 081 621903 ingallinasrl@legatmail.it</p>	<p>(Mandante) <b>Idroambiente s.r.l.</b> Corso Garibaldi n°259 80055 Portici (NA) Tel. 0824 947519 idroambiente@cgpa.legatmail.it</p>	<p>(Mandatario) <b>CEBAT</b> Via Angelo Banti n°6 00138 Roma Tel. 06 85858146 info@cebat.it</p>
<p><b>GRUPPO DI PROGETTAZIONE:</b></p> <p><b>COORDINAMENTO:</b> Ing. Maurizio Carlini Ing. Nicola D'Alessandro Ing. Domenico D'Alessandro (RT)</p> <p><b>STRUTTURE:</b> Ing. Giuseppe Ferraro Ing. Giuseppe Limbici Ing. Maria Carlini Ing. Dino Carlini</p> <p><b>IDRAULICA:</b> Ing. Maurizio Carlini Ing. Luigi Di Natali Ing. Maria Carlini Ing. Dino Carlini</p> <p><b>GEOLOGIA:</b> Geom. Massimo Carlini Geom. Francesco Morgante Geom. Giuseppe Salvaggio</p>		
<p><b>RESPONSABILE DELLA PROGETTAZIONE:</b> Ing. Maurizio Carlini (Ordine degli Ingegneri della Prov. di Agrigento n°A628)</p>		
<p><b>IL R.U.P.:</b> Ing. Vincenzo Sferuzza (Ordine degli Ingegneri della Prov. di Palermo n°3895)</p>		

Elaborato

### CARTOGRAFIA TRATTI SORVEGLIANZA ARCHEOLOGICA

Adduttore I tratto (dalla prog. km 14+200 alla prog. km 19+700)

Classe 2  
ELABORATI GRAFICI GENERALI

N. Tavola  
**2.12.3.4**

Revisioni	N°	DESCRIZIONE	DATA	Formato
	1°	emissione	Gennaio 2024	A1
	2°	emissione		
	3°	emissione		