


# CARTOGRAFIA TRATTI SORVEGLIANZA ARCHEOLOGICA

## Diramazioni Marsala 1 e Marsala 2 Scala 1:10.000

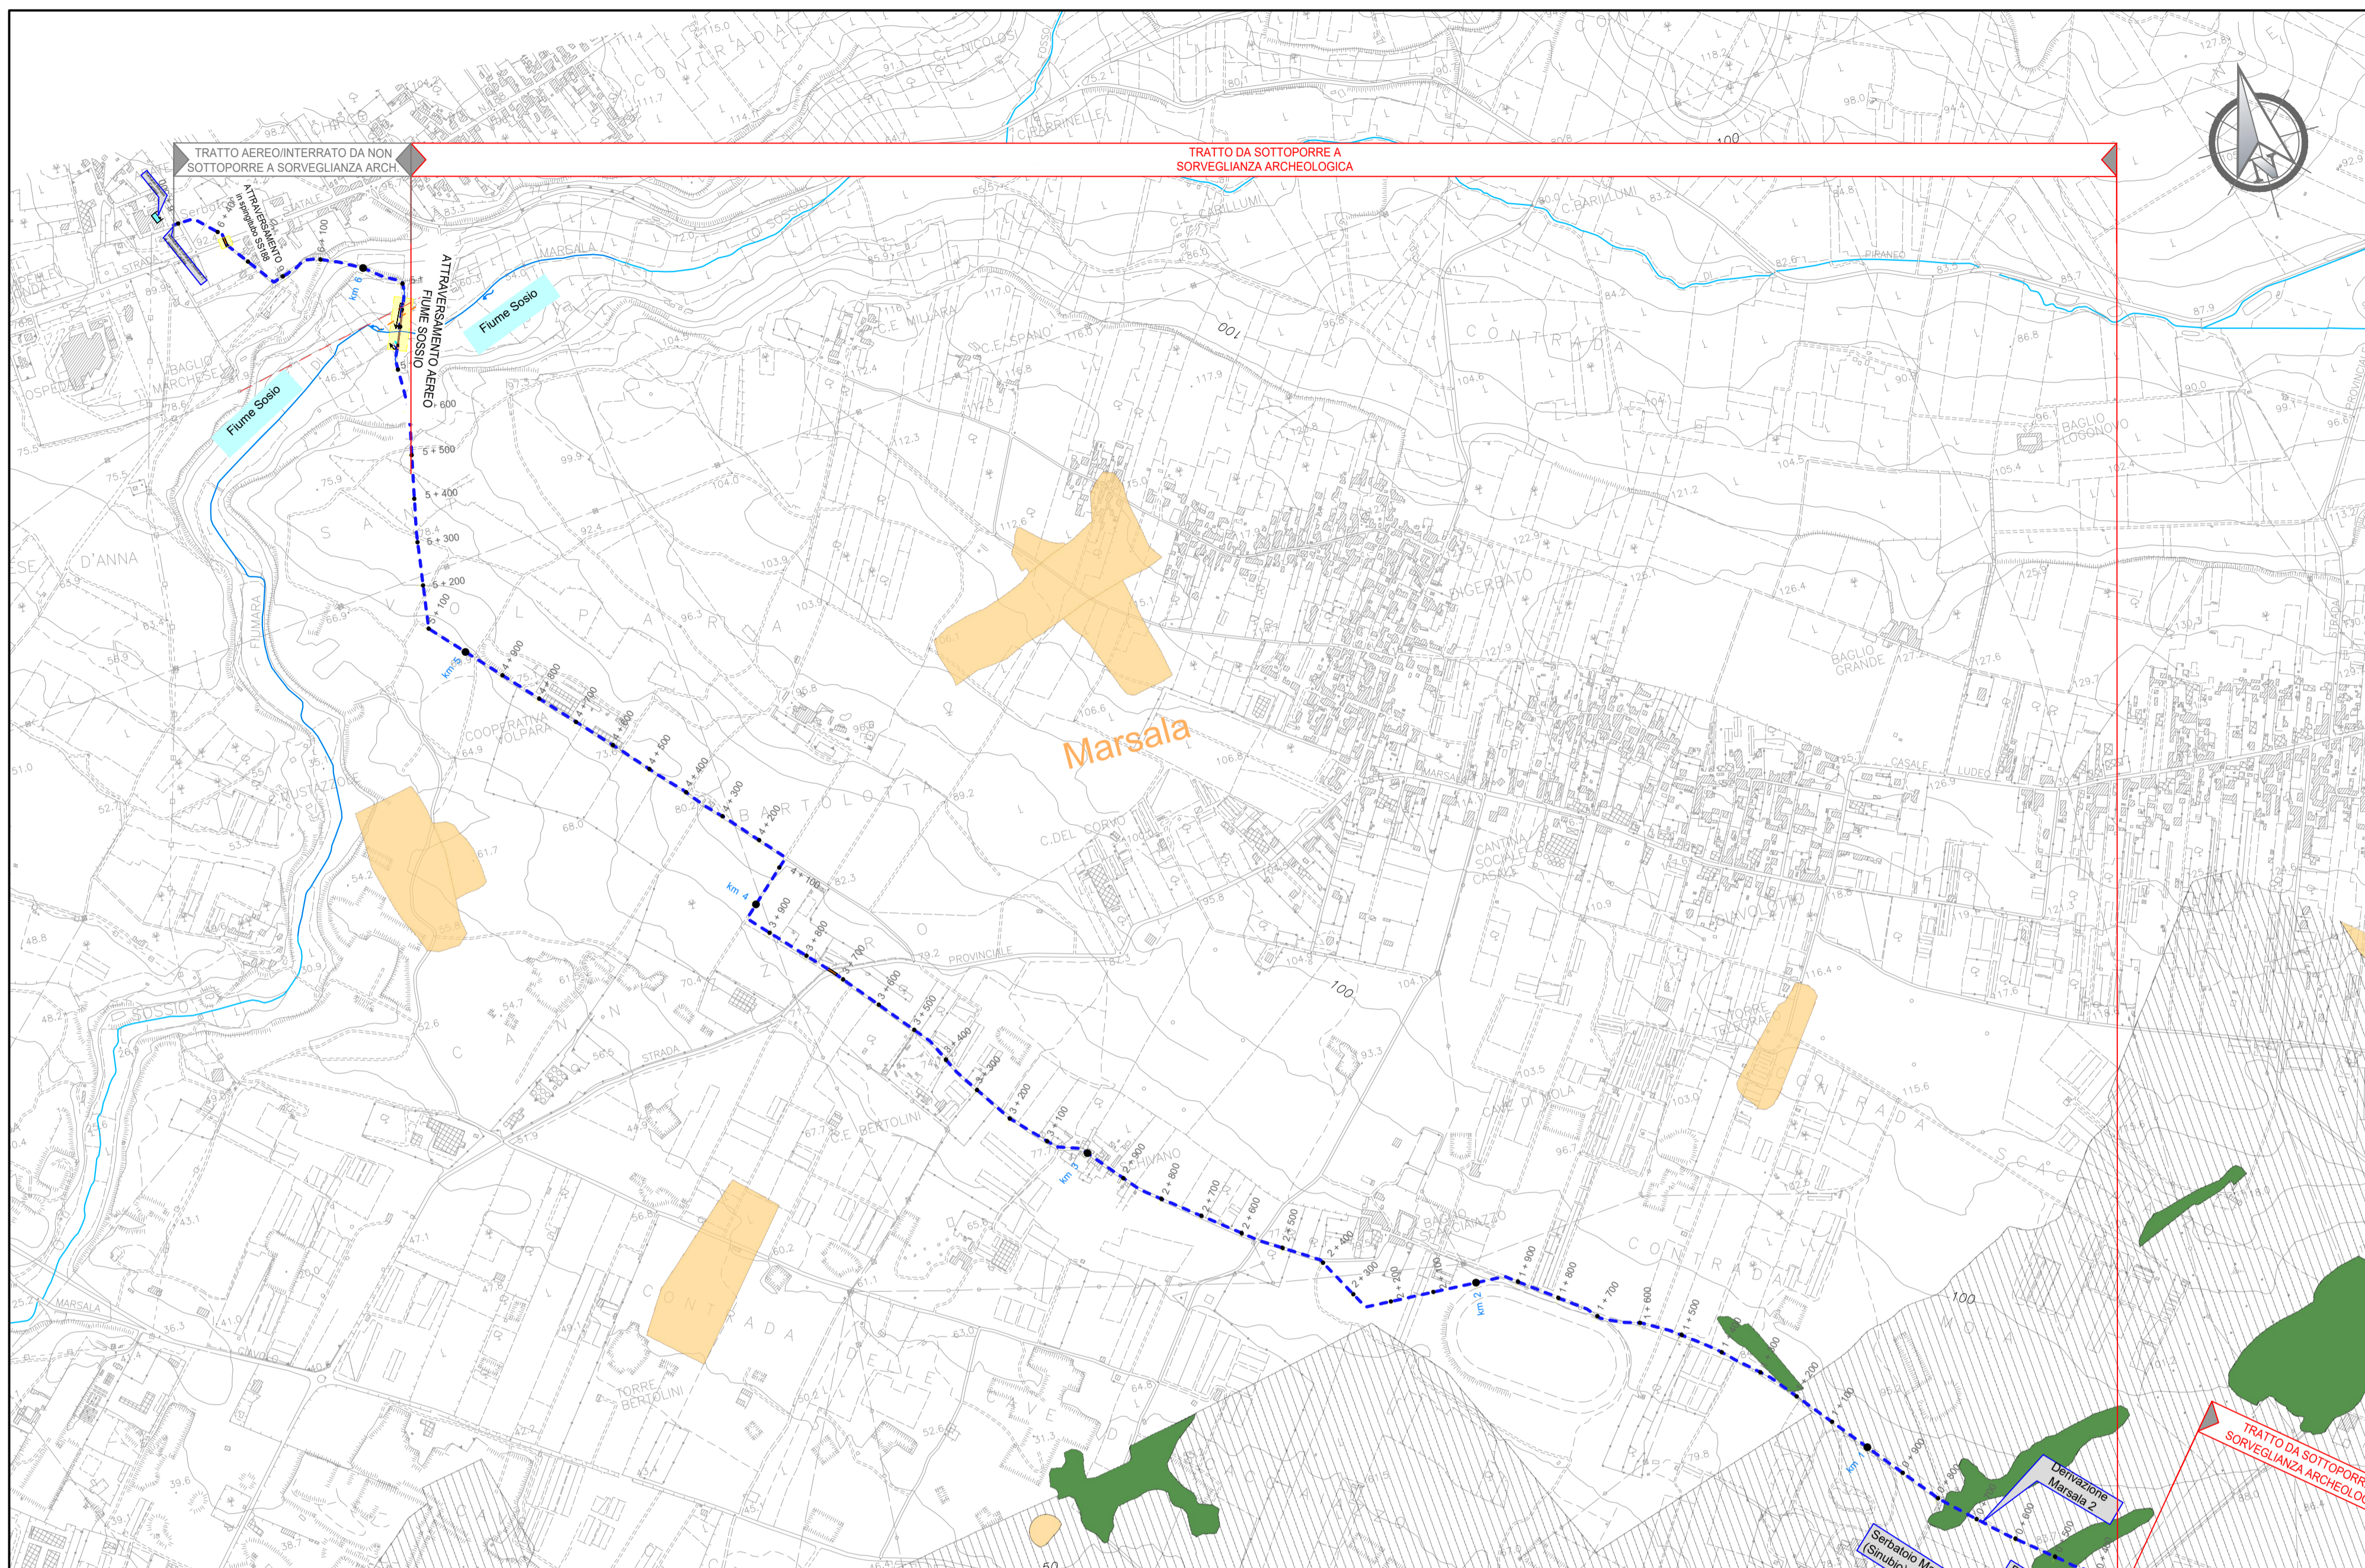

LEGENDA		VINCOLI EX D.LGS 42/2004 E S.M.I.	
<b>ADDUTTORI PRINCIPALI</b>		<b>SIMBOLI IDRAULICI</b>	
	Condotta in progetto ghisa DN 600		Serbatoio
	Condotta in progetto ghisa DN 500		Direzione flusso
	Condotta in progetto ghisa DN 500 con rivestimento		Manufatto di misura
	Condotta in progetto acciaio DN 500		Manufatto di partizione
	Condotta in progetto acciaio DN 600	<b>SIMBOLI DI TRACCIAMENTO CONDOTTA</b>	
<b>DIRAMAZIONI</b>			Chilometrica
	Condotta in progetto ghisa DN 500		Ettometrica
	Condotta in progetto ghisa DN 300	<b>CONFINE COMUNALE</b>	
	Condotta in progetto acciaio DN 300		
	Condotta in progetto ghisa DN 250	<b>TRATTO AEREO/INTERRATO DA NON SOTTOPORRE A SORVEGLIANZA ARCHEOLOGICA</b>	
	Condotta in progetto acciaio DN 250		Tratto già sottoposto a sorveglianza archeologica
	Condotta in progetto ghisa DN 150		Tratto da sottoporre a sorveglianza archeologica
	Saggio archeologico effettuati		Tratto aereo/interrato da non sottoporre a sorveglianza archeologica
			Vincolo archeologico 10, D.lgs. 42/04
			Aree e siti di interesse archeologico art.142, comma 1, lett. m, D.lgs. 42/04
			Ulteriori immobili ed aree specificat. individuati a termini dell'art.136 e sottoposti a tutela del P. Paesaggistico art.134, lett. c, D.lgs 42/04
			Territori con termini ai laghi compresi in una fascia di 300 m dalla battigia art.142, comma 1, lett. b, D.lgs. 42/04
			Zone umide incluse nell'elenco previsto dal D.P.R. 13 marzo 1976, n. 448 art.142, comma 1, lett. i, D.lgs 42/04
			Fiumi, torrenti e corsi d'acqua e relative sponde per una fascia di 150 m art.142, comma 1, lett. c, D.lgs. 42/04
			Territori costieri compresi entro i 300 m dalla battigia art. 142, comma 1, lett. a, D.lgs. 42/04
			Territori ricoperti da boschi o sottoposti a vincolo di rimboscimento art.142, comma 1, lett. g, D.lgs. 42/04
			Parchi e le riserve nazionali o regionali, nonché i territori di protezione esterna dei parchi art.142, comma 1, lett. f, D.lgs. 42/04

Finanziato dall'Unione europea NextGenerationEU

Mims Ministero delle infrastrutture e della mobilità sostenibili

Siciliacque

Via Vincenzo Orsini, 13 - 90139 Palermo C.F./P.IVA:05216080829  
e-mail: siciliacque@siciliacquespa.it PEC: siciliacque@siciliacquespa.com

Interventi per il potenziamento del sistema idrico della Sicilia sud - occidentale

**Adduzione da Montescuro ovest per Mazara, Petrosino, Marsala**

PROGETTO ESECUTIVO

CUP: C21B2101282001  
PNRR-M2C4-14.1-A2-53

IMPRESA ESECUTRICE:

(Mandante) **INGALLINA**  
Via Del Grande Archivio n°32  
80138 Napoli  
Tel. 081 4219013  
ingallinas@legatmail.it

(Mandante) **idroambiente**  
Corso Garibaldi n°259  
80055 Portici (NA)  
Tel. 0824 947519  
idroambiente@cgpa.ingmail.it

(Mandatario) **CEBAT**  
Via Angelo Banti n°6  
00138 Roma  
Tel. 06 8658146  
info@cebat.it

GRUPPO DI PROGETTAZIONE:

**COORDINAMENTO:**  
Ing. Maurizio Carlini  
Ing. Nicola D'Alessandro  
Geom. Raimondo Ferrite

**STRUTTURE:**  
Ing. Giuseppe Ferraro  
Ing. Giuseppe Limbici  
Ing. Maurizio Carlini  
Ing. Daniele Viti

**IDRAULICA:**  
Ing. Maurizio Carlini  
Ing. Luigi Di Natali  
Ing. Maria Carlini  
Ing. Dino Carlini

**GEOLOGIA:**  
Dott. Geol. Massimo Carlini  
Dott. Geol. Francesco Morgante  
Dott. Geol. Giuseppe Salvaggio

**GEO TECNICA:**  
Ing. Domenico D'Alessandro (RT)  
Geom. Raimondo Ferrite

**SICUREZZA:**  
Ing. Alfonso Cuffaro  
Ing. Desiderio Carlini  
Ing. Daniele Viti

**AMBIENTE:**  
Arch. Carmelo Carlini  
Ing. Valeria Carlini  
Ing. Claudia Carlini

**COMPUTO:**  
Geom. Giovanni La Rocca  
Ing. Mariateresa Messina  
Geom. Andrea Vaccaro

**RESPONSABILE DELLA PROGETTAZIONE:**  
Ing. Maurizio Carlini  
(Ordine degli Ingegneri della Prov. di Agrigento n°A628)

**IL R.U.P.:**  
Ing. Vincenzo Sferuzza  
(Ordine degli Ingegneri della Prov. di Palermo n°3895)

**Siciliacque S.p.A.**  
Il responsabile del procedimento  
Ing. Vincenzo Sferuzza

Elaborato

**CARTOGRAFIA TRATTI SORVEGLIANZA ARCHEOLOGICA**  
Diramazioni Marsala 1 e Marsala 2

Classe 2  
ELABORATI GRAFICI GENERALI

N. Tavola  
**2.12.3.12**

Revisioni	N°	DESCRIZIONE	DATA
	1°	emissione	Gennaio 2024
	2°	emissione	
	3°	emissione	

Formato  
**A1**

1:10.000