
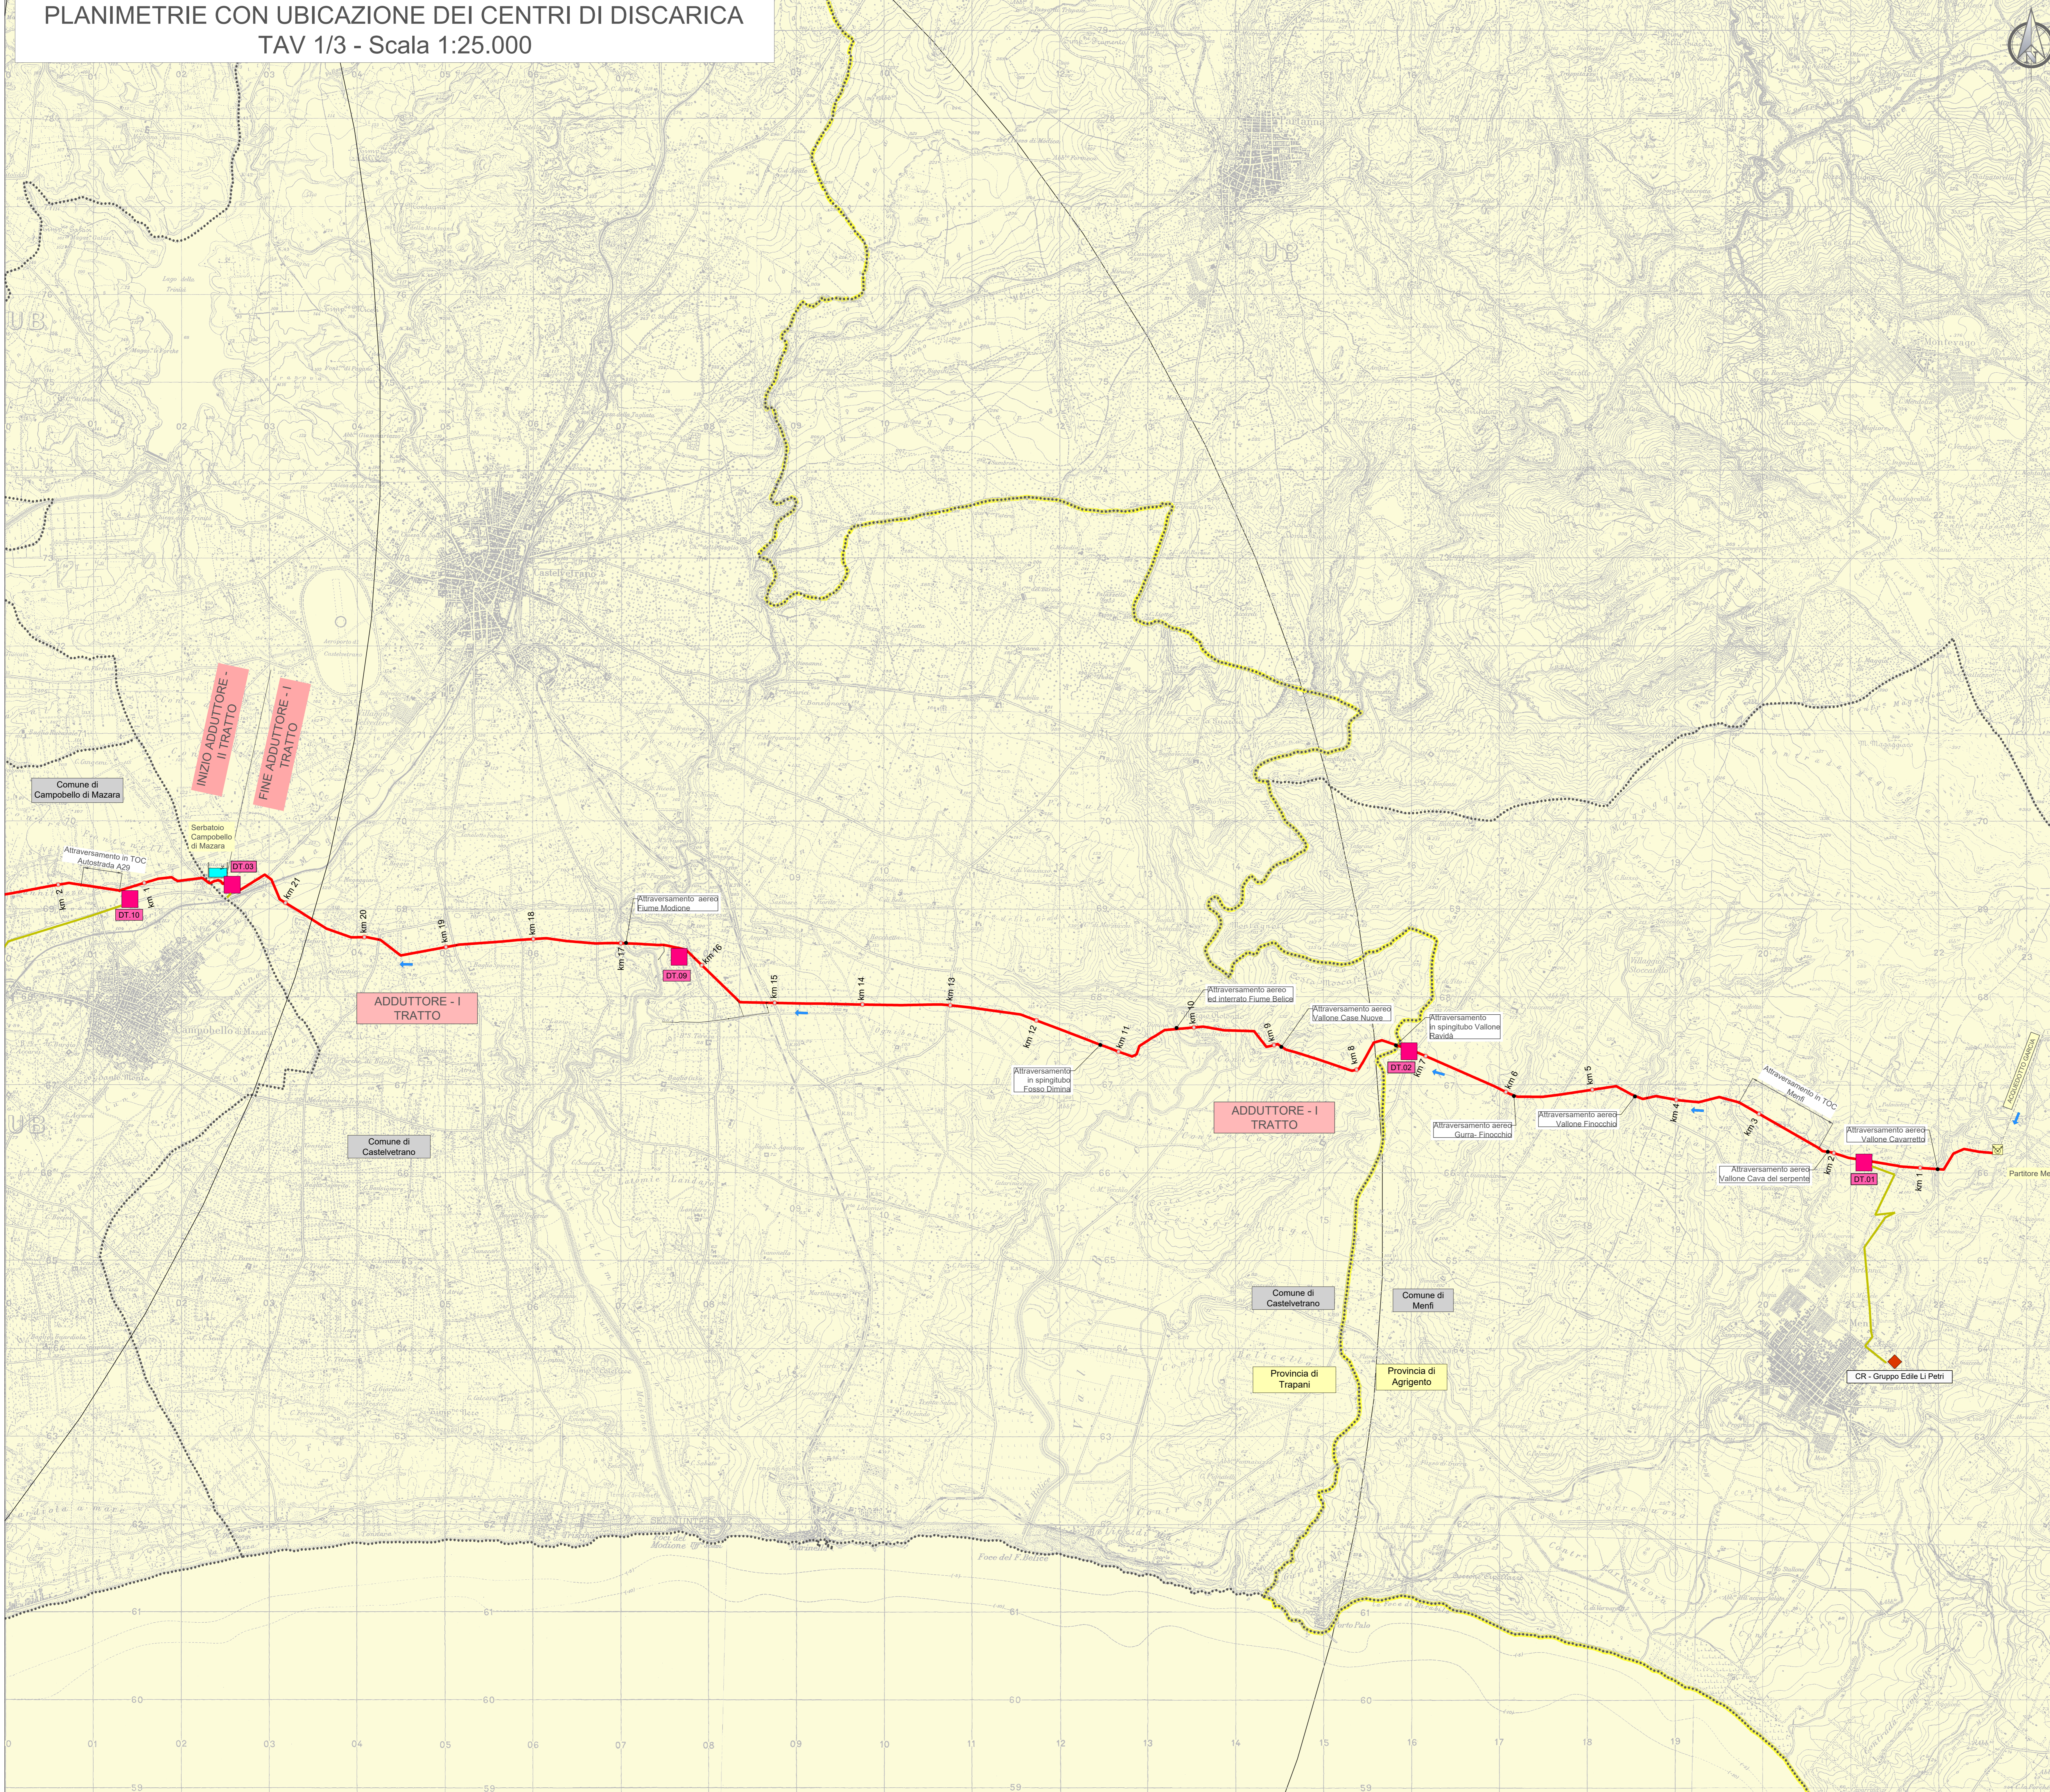


PLANIMETRIE CON UBICAZIONE DEI CENTRI DI DISCARICA
TAV 1/3 - Scala 1:25.000

QUADRO D'UNIONE

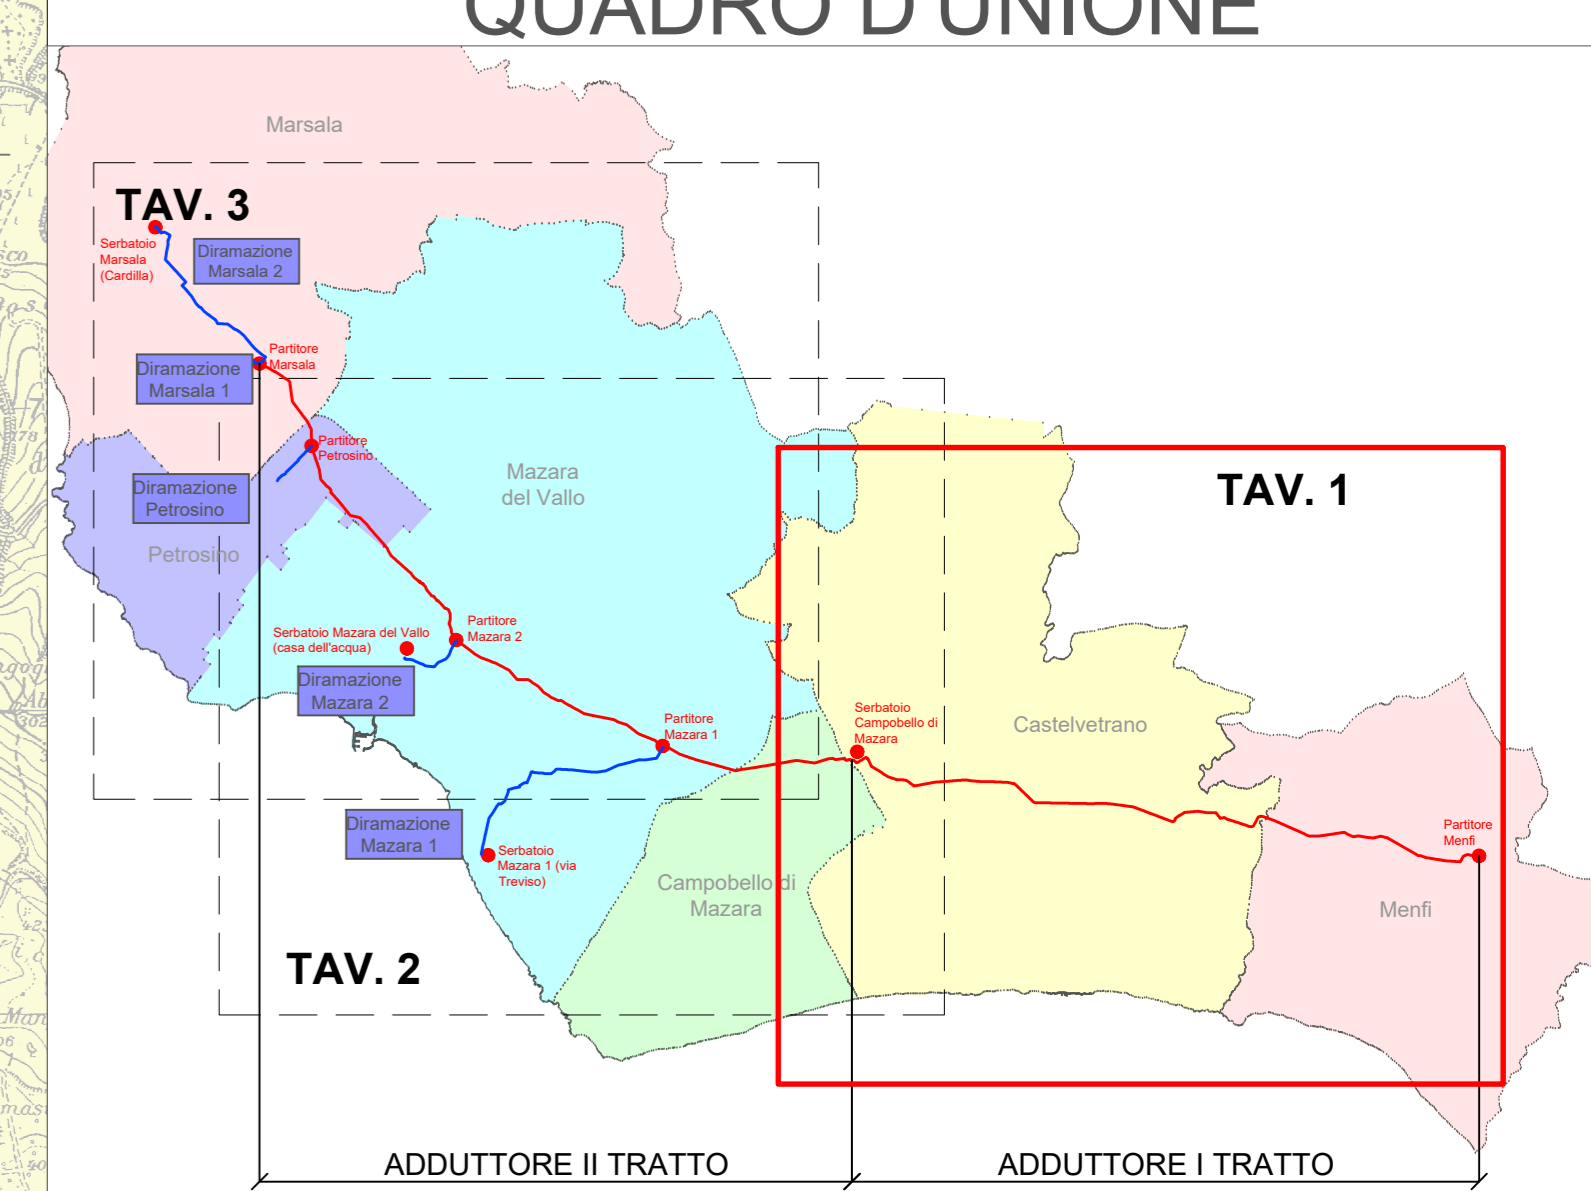

LEGENDA

- Serbatoio
- Manufatto di Partizione
- Direzione di flusso
- Adduttore in progetto
- Diramazione in progetto
- Confini comunali
- Confini provinciali
- Centri di recupero
- Sito di deposito intermedio codifica DT.xx
- Raggio di copertura discarica 20km
- Percorso viabilità esistente

Finanziato dall'Unione europea NextGenerationEU

Siciliacque Via Vincenzo Cerami, 13 - 90139 Palermo - C.F. (P. IVA) 03210380829
e-mail: siciliacque@siciliacquespa.it - PEC: siciliacque@siciliacquespa.it

Mims Ministero delle Infrastrutture e della Mobilità Sostenibile

REGIONE SICILIANA

Interventi per il potenziamento del sistema idrico della Sicilia sud - occidentale

Addizione da Montescuro ovest per Mazara, Petrosino, Marsala

CR - Gruppo Edile Li Petri

PROGETTO ESECUTIVO CUP: C21B21012820001 PNRR-M2C4-I4.1-A2-53

IMPRESSE ESECUTRICI:

- INGALLUNA** (Mazara) Via Del Grande Archibio n°32 90138 Mazara Tel. 0941 823952 ingalluna@ingalluna.it
- Idroambiente** (Mazara) Corso Garibaldi n°259 90135 Petrosino Tel. 0941 947119 idroambiente@idroambiente.it
- CEBAT** (Mazara) Via Angelo Boni n°6 90138 Marsala Tel. 0948 8858146 cibat@cebat.it

RESPONSABILE ESECUTIVO: Alessandro Cassano

GRUPPO DI PROGETTAZIONE:

- COORDINAMENTO:** Ing. Maurizio Carino; Ing. Nicola D'Allesandro; Ing. Domenico D'Allesandro (DIR)
- STRUTTURE:** Ing. Giuseppe Ferraro; Ing. Giuseppe Caruso; Ing. Antonio Carino
- ISALCALIA:** Ing. Maurizio Carino; Ing. Luigi Di Noto; Ing. Marco Carino
- GEOLÓGIA:** Dott. Gen. Francesco Margano; Dott. Gen. Giuseppe Straniero
- GEOTECNICA:** Ing. Giovanni D'Allesandro (DIR); Ing. Maurizio D'Allesandro; Ing. Giuseppe Ferraro
- SICUREZZA:** Ing. Alfonso Carino; Ing. Giuseppe Caruso; Ing. Antonio Carino
- AMBIENTE:** Avv. Vincenzo Carino; Ing. Vincenzo Carino; Ing. Claudio Carino
- COMPTO:** Dott. Gen. Massimo La Rocca; Ing. Marianna Maresca; Dott. Andrea Maresca
- RESPONSABILE DELLA PROGETTAZIONE:** Ing. Maurizio Carino (Ordine degli Ingegneri della Prov. di Agrigento n°4628)

IL R.U.P. Ing. Vincenzo Sterrazza (Ordine degli Ingegneri della Prov. di Palermo n°3895)

SICILIAQUE S.p.A. Responsabile del procedimento: Ing. Vincenzo Sterrazza

Elaborato: PLANIMETRIE CON UBICAZIONE DEI CENTRI DI DISCARICA 1/3 Dal partitore Menfi al serbatoio di Campobello di Mazara

Classificazione: Classe 2 ELABORAZIONI GRAFICHE GENERALI

N. Tavola: 2.13.2.1

Revisioni	N°	DESCRIZIONE	DATA	Formato
0	1°	emissione	Dicembre 2023	A0
1	2°	emissione	Maggio 2024	A0
3	3°	emissione		1:25.000