
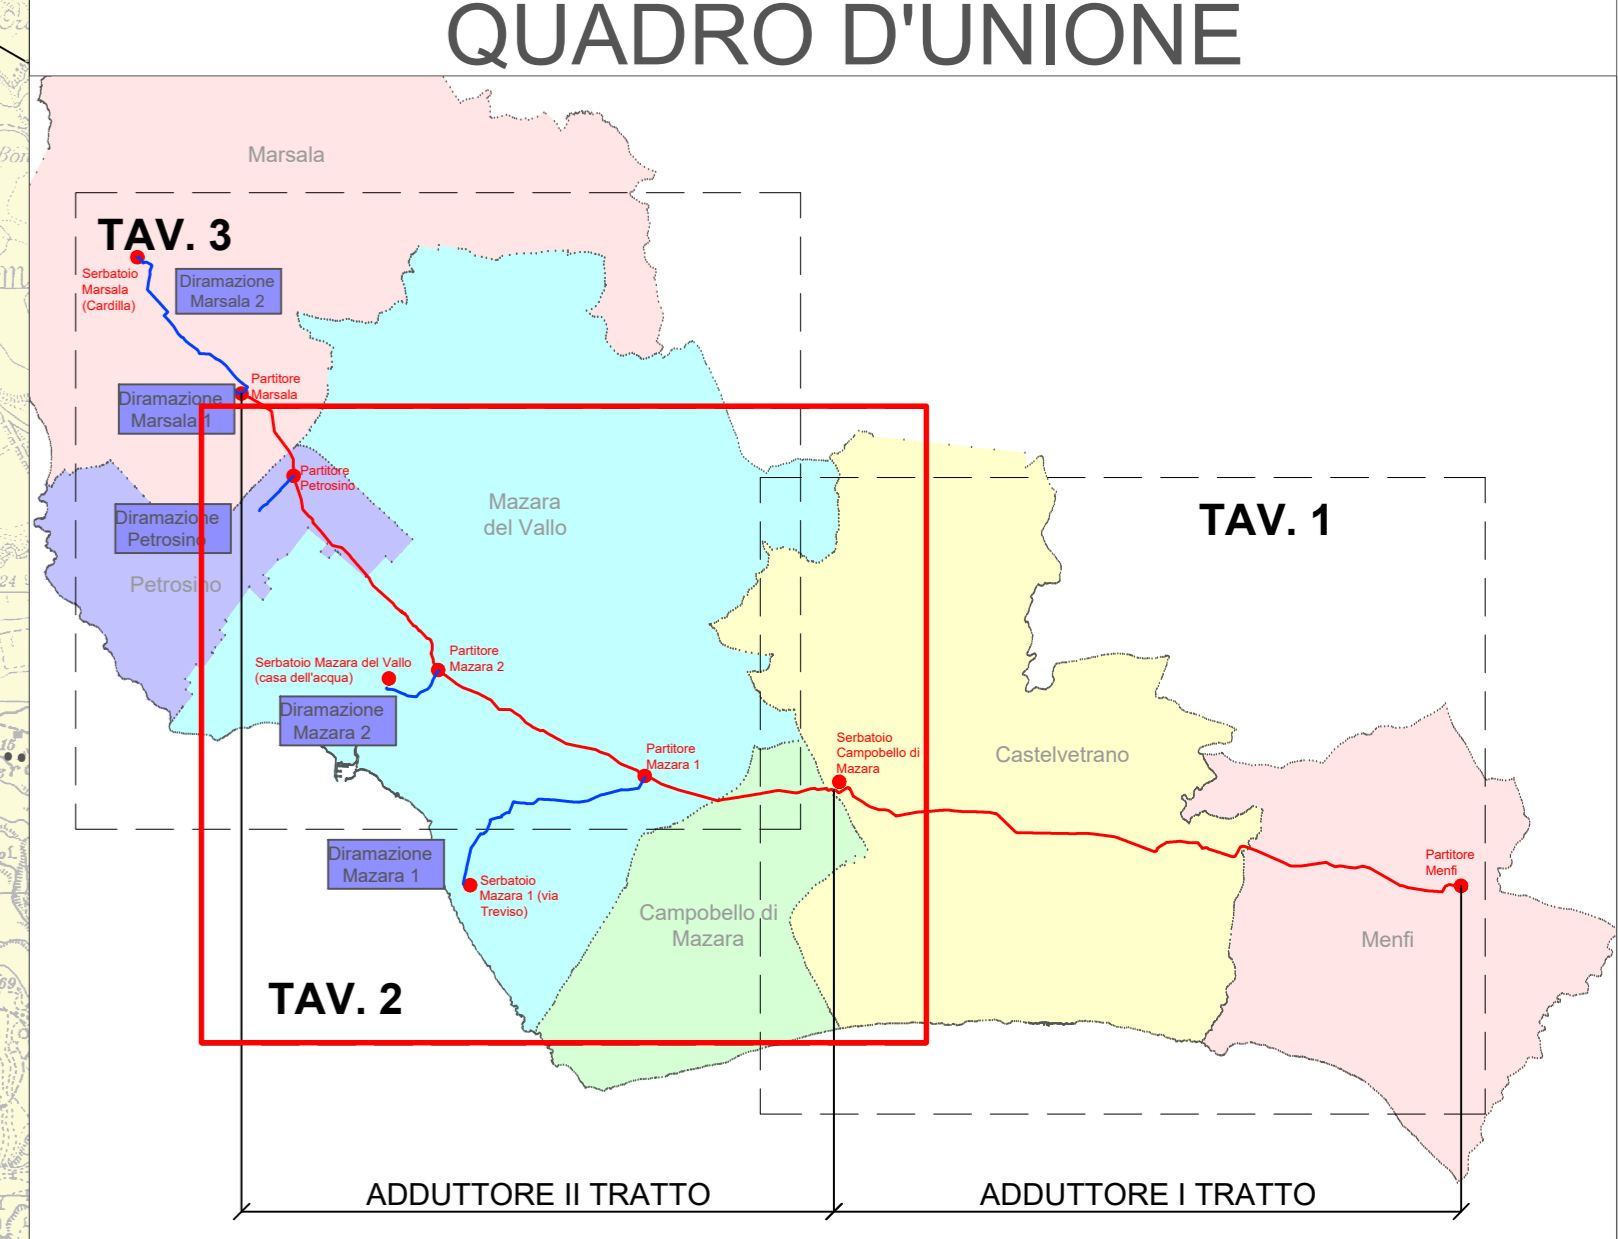


PLANIMETRIE CON UBICAZIONE DEI CENTRI DI DISCARICA TAV 2/3 - Scala 1:25.000

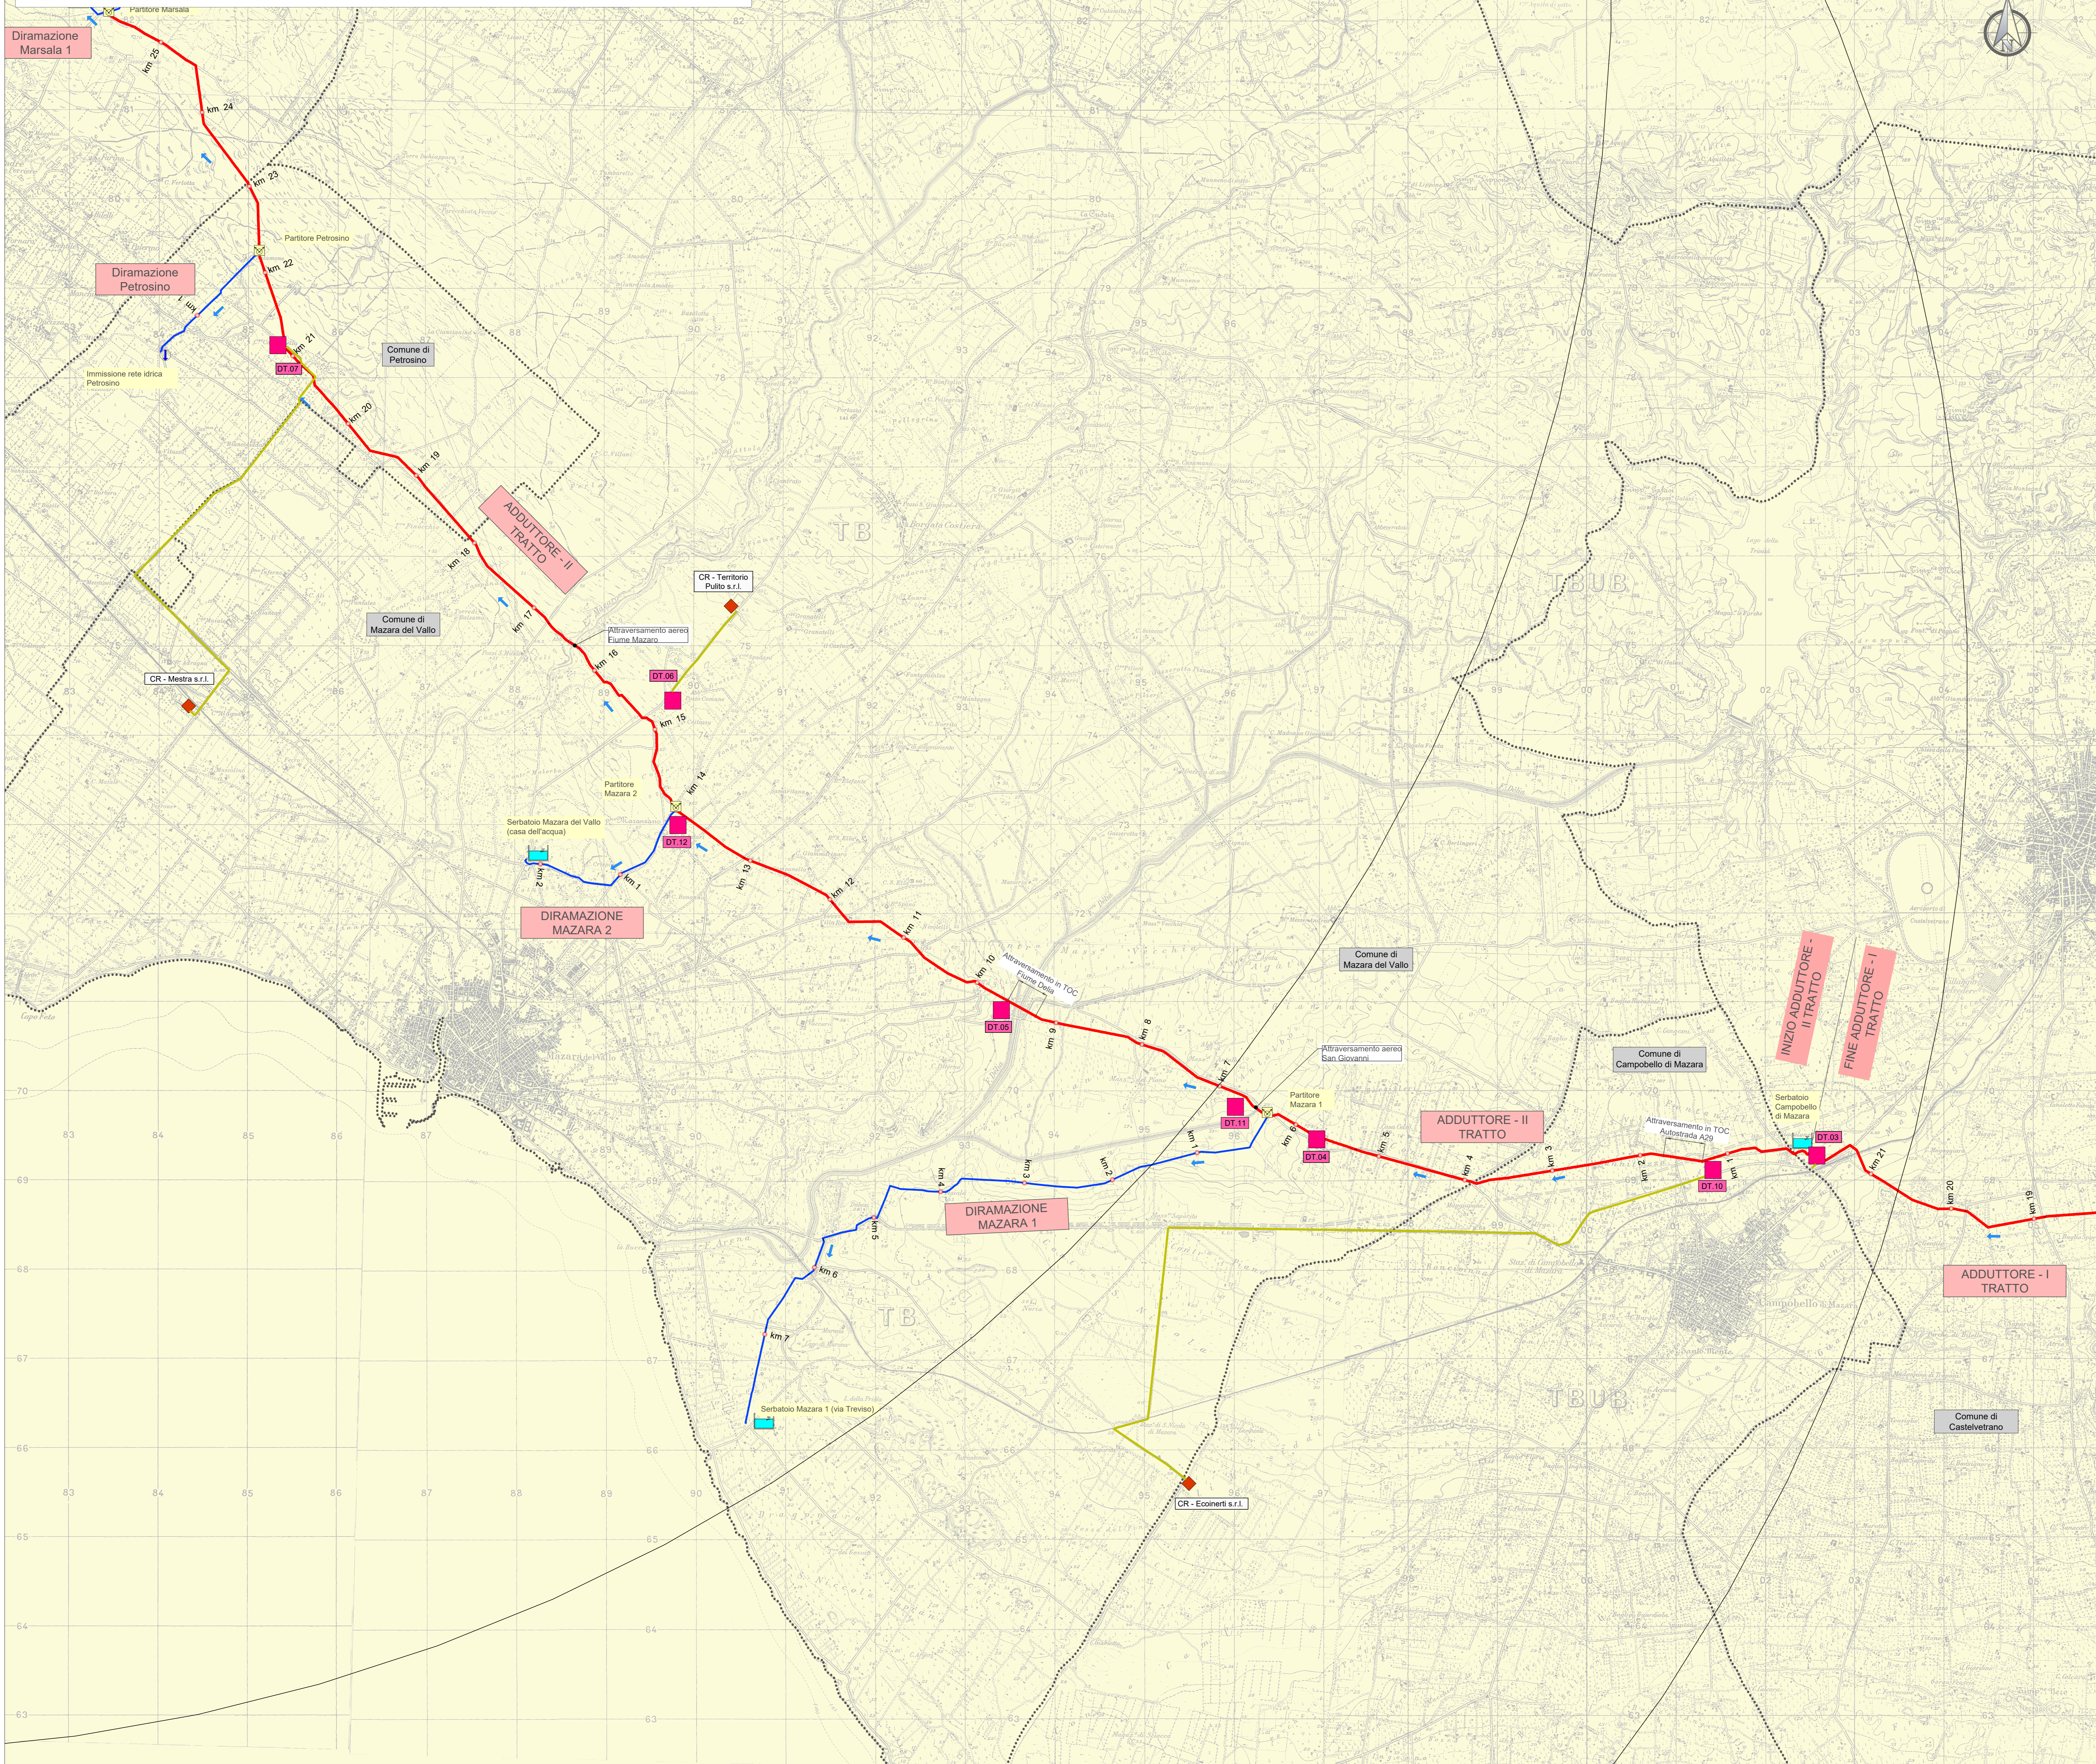

- ### LEGENDA
- Serbatoio
 - Manufatto di Partizione
 - Direzione di flusso
 - Adduttore in progetto
 - Diramazione in progetto
 - Confini comunali
 - Confini provinciali
 - Centri di recupero
 - Sito di deposito intermedio codifica DT.xx
 - Raggio di copertura discarica 20km
 - Percorso viabilità esistente

Finanziato dall'Unione europea NextGenerationEU

Siciliacque
Via Vincenzo Cerami, 13 - 90139 Palermo - C.F. P.IVA:03210380829
e-mail: siciliacque@siciliacquepa.it PEC: siciliacque@siciliacquepa.it

Mims
Ministero delle Infrastrutture e della Mobilità Sostenibile

REGIONE SICILIANA

Interventi per il potenziamento del sistema idrico della Sicilia sud - occidentale

Addizione da Montescuro ovest per Mazara, Petrosino, Marsala

PROGETTO ESECUTIVO CUP: C21B2101282001 PNNR-M2C4-I.1-A2-53

IMPRESSE ESECUTRICI:

- NSGALLUNA** (Marsala) - Via Del Grande Archibio n°32, 90128 Marsala, Tel. 0241 823922, ing@nsgalluna.it
- Idroambiente** (Marsala) - Corso Garibaldi n°259, 90025 Petrosino (MA), Tel. 024 947119, idroambiente@idroambiente.it
- CEBAT** (Marsala) - Via Angelo Boni n°6, 90128 Marsala, Tel. 02 8558146, info@cebat.it

RESPONSABILE DELLA PROGETTAZIONE:
Ing. Vincenzo Sterrazza (Ordine degli Ingegneri della Prov. di Palermo n°3895)

GRUPPO DI PROGETTAZIONE:

- COORDINAMENTO:** Ing. Maurizio Carino (Ordine degli Ingegneri della Prov. di Agrigento n°4628)
- STRUTTURE:** Ing. Giuseppe Ferraro, Ing. Giuseppe Caruso, Ing. Antonio Caruso
- ISALCALIA:** Ing. Maurizio Carino, Ing. Luigi Di Nanno, Ing. Michele Carino
- GEOTECNICA:** Ing. Giuseppe Carino, Ing. Antonio Caruso
- SECUREZZA:** Ing. Alfonso Galva, Ing. Giuseppe Caruso, Ing. Antonio Caruso
- AMBIENTE:** Avv. Vincenzo Carino, Ing. Vincenzo Carino, Ing. Michele Carino
- COMPLETO:** Gen. Gennaro La Rocca, Ing. Marianna Mastromauro, Gen. Andrea Nucera

Elaborato		Classe 2 ELABORAZIONI GRAFICHE GENERALI	
PLANIMETRIE CON UBICAZIONE DEI CENTRI DI DISCARICA - 2/3		N. Tavola	
Dal serbatoio di Campobello di Mazara al partitore Petrosino		2.13.2.2	
Revisori	N°	DESCRIZIONE	DATA
0	1°	emissione	Dicembre 2023
1	2°	emissione	Maggio 2024
3	3°	emissione	
		Formato	A0
			1:25.000