


PLANIMETRIA DI INQUADRAMENTO (Cartografia di base IGM SCALA 1:250.000)



PLANIMETRIA GENERALE - DIRAMAZIONE MARSALA 1 (AL SERBATOIO SINUBIO)

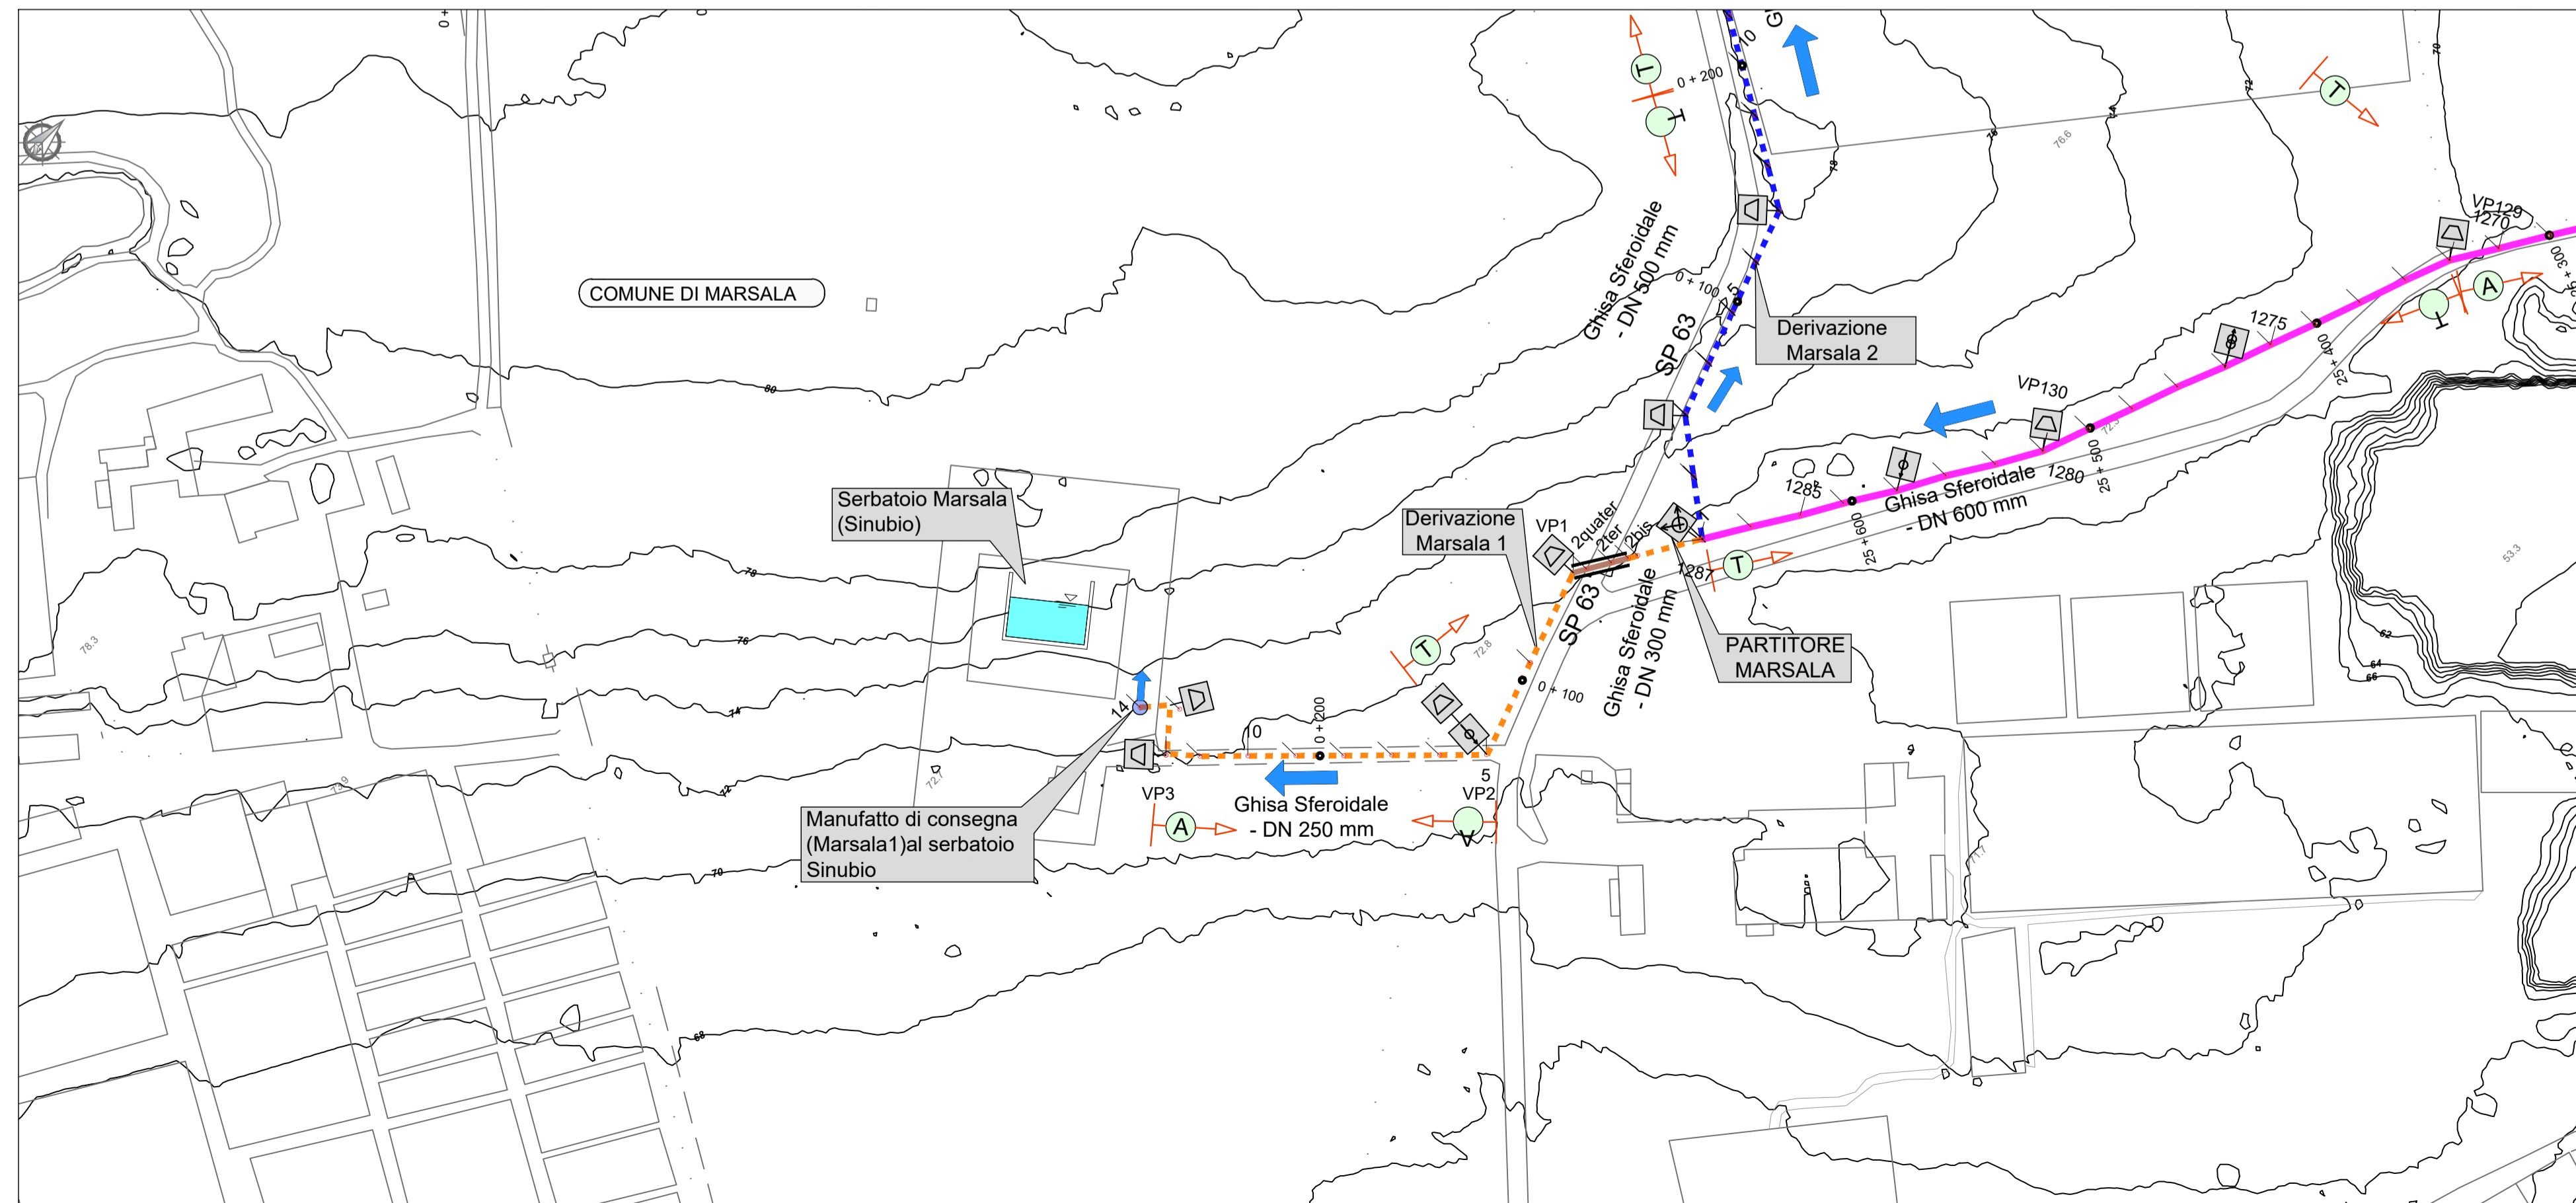

		SICILIACQUE S.p.A. Via Vincenzo Orsini, 13 - 90139 Palermo C.F./P.IVA:05216080829 e-mail: siciliacque@siciliacquespa.it PEC: siciliacque@siciliacquespa.com													
Interventi per il potenziamento del sistema idrico della Sicilia sud - occidentale															
Adduzione da Montescuro ovest per Mazara, Petrosino, Marsala															
PROGETTO ESECUTIVO			CUP: C21B2101282001 PNRR-M2C4-I4.1-A2-G3												
IMPRESSE ESECUTRICI: (Mandante) Via Del Grande Archivio n°32 80138 Napoli Tel. 0541 623903 ngallina@ngallina.it		(Mandante) Corso Garibaldi n°259 80055 Portici (NA) Tel. 0824 947519 idroambiente@cg.legaimail.it	(Mandatario) Via Angelo Banti n°6 00138 Roma Tel. 06 88588146 info@cebat.it												
GRUPPO DI PROGETTAZIONE: COORDINAMENTO: Ing. Maurizio Carino Ing. Nicola D'Alessandro Ing. Domenico D'Alessandro (83) STRUTTURE: Ing. Giuseppe Ferraro Ing. Giuseppe Limbici Ing. Manuela Carino IDRAULICA: Ing. Maurizio Carino Ing. Luigi Di Natali Ing. Martina Carino Ing. Divo Carino GEOLOGIA: Dott. Geol. Massimo Carino Dott. Geol. Francesco Morgante Dott. Geol. Giuseppe Salvaggio		RESPONSABILE DELLA PROGETTAZIONE: Ing. Maurizio Carino (Ordine degli Ingegneri della Prov. di Agrigento n°A628)	RESPONSABILE Alessandro Ceconi CEBAT Via Angelo Banti, 26/28 00138 Roma P.IVA n° 05216080829												
 Via Arsenide n°3 92100 Agrigento Tel. 0922 421007 deltagingegneria@pec.it		RESPONSABILE DELLA PROGETTAZIONE: Ing. Vincenzo Sferuzza (Ordine degli Ingegneri della Prov. di Palermo n°3895)	 IL R.U.P. Ing. Vincenzo Sferuzza												
Elaborato		Classe 3 ELABORATI GRAFICI DI DETTAGLIO													
PLANIMETRIA CON TRACCIATO ACQUEDOTTO DIRAMAZIONE MARSALA 1		N. Tavola 3.3.2.5													
Revisori	<table border="1"> <thead> <tr> <th>N°</th> <th>DESCRIZIONE</th> <th>DATA</th> </tr> </thead> <tbody> <tr> <td>0</td> <td>1° emissione</td> <td>Dicembre 2023</td> </tr> <tr> <td>1</td> <td>2° emissione</td> <td>Maggio 2024</td> </tr> <tr> <td>3</td> <td>3° emissione</td> <td></td> </tr> </tbody> </table>	N°	DESCRIZIONE	DATA	0	1° emissione	Dicembre 2023	1	2° emissione	Maggio 2024	3	3° emissione		Formato A1 1:2.000	
N°	DESCRIZIONE	DATA													
0	1° emissione	Dicembre 2023													
1	2° emissione	Maggio 2024													
3	3° emissione														