SEZIONI TIPO DI POSA	SEZIONE TIPO DI SCAVO N° 3	ACCIAIO L355 SALDATO DN 500 SP 5,6 mm CON GIUNZIONE T.T CON SALDATURA RIV. INTERNO IN RESINA EPOSSIDICA 200 µm E RIV. ESTERNO POLIURETANO 1500 µm UNI 10290	SEZIONE TIPO DI SCAVO N° 3
CARATTERISITICHE TUBAZIONE	GHISA SFEROIDALE DN 500 C30 UNI 545 CON GIUNTO ELASTICO AUTOMATICO RAPIDO, RIVESTIMENTO INTERNO IN MALTA CEMENTIZIA E RIVESTIMENTO ESTERNO LEGA ZINCO-ALLUMINIO 400 g/m²		GHISA SFEROIDALE DN 500 C30 UNI 545 CON GIUNTO ELASTICO AUTOMATICO RAPIDO, RIVESTIMENTO INTERNO IN MALTA CEMENTIZIA E RIVESTIMENTO ESTERNO LEGA ZINCO-ALLUMINIO 400 g/m²

PROFILO ADDUTTORE

I TRATTO:
dal PARTITORE MENFI
al SERB. CAMPOBELLO DI MAZARA

LEGENDA

- TERRENO NATURALE
- ASSE CONDOTTA
- POZZETTO DI SFIATO
- POZZETTO DI SCARICO
- MANUFATTO DI PARTIZIONE
- MANUFATTO DI MISURA
- SFIATO ATTRAVERSAMENTO AEREO
- CFR TAVOLA PARTICOLARE
- FOSSO MINORE

Scala x 1:2.000

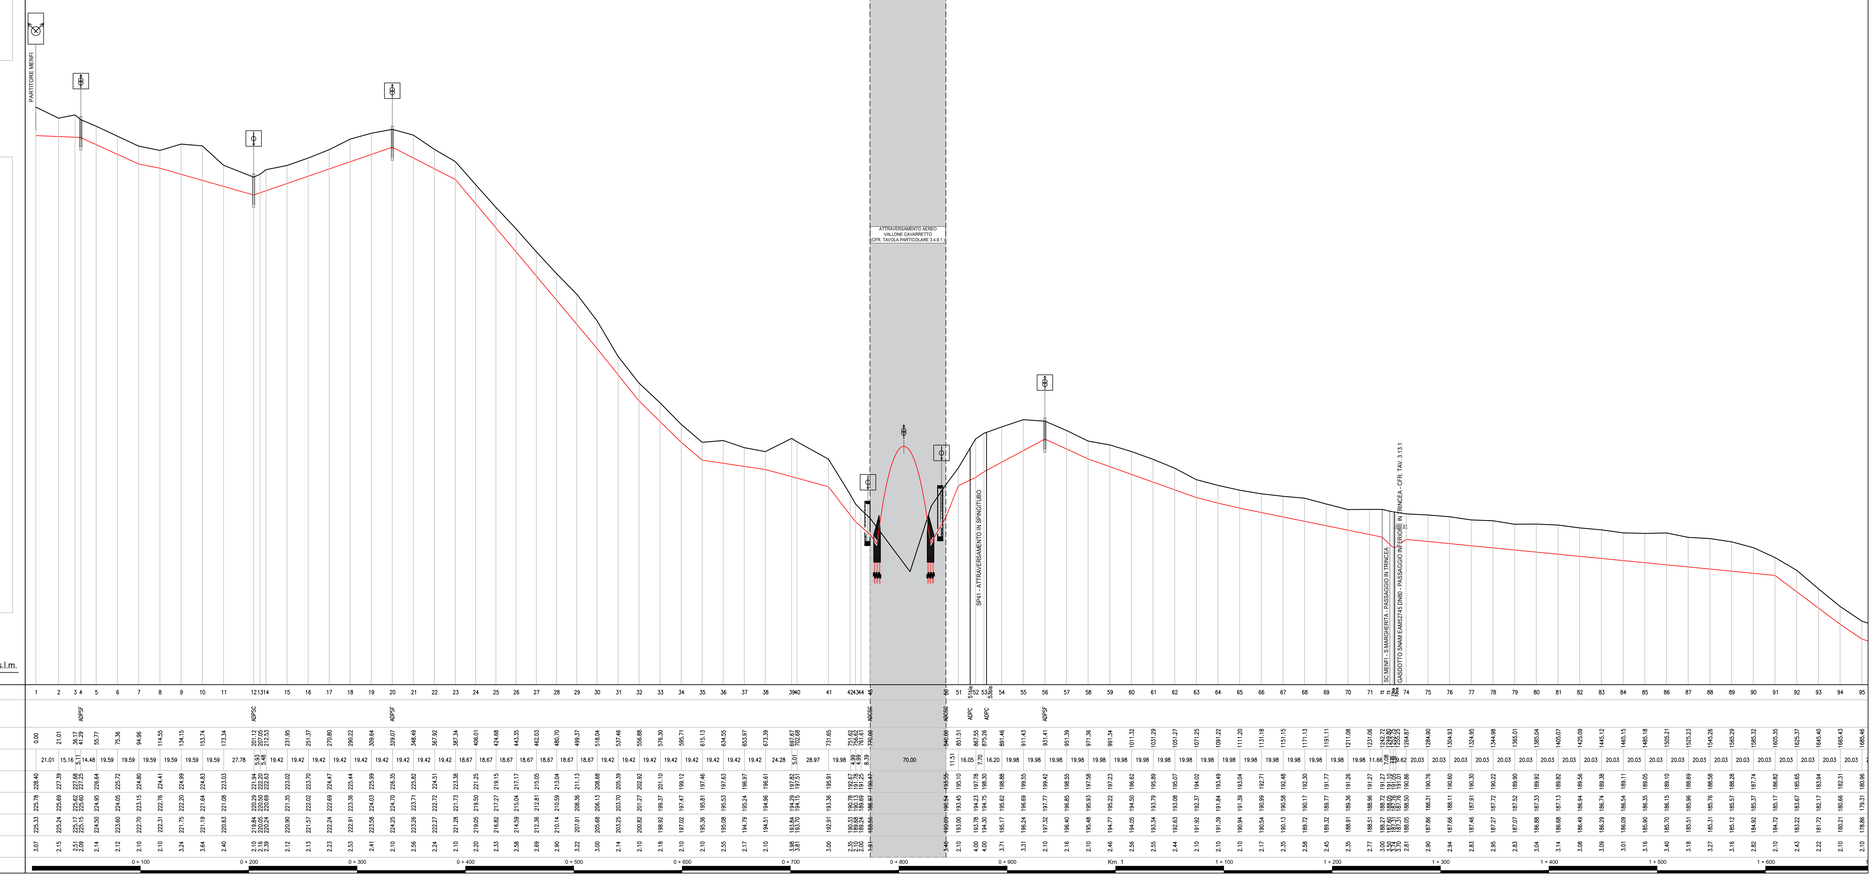

| | | |