
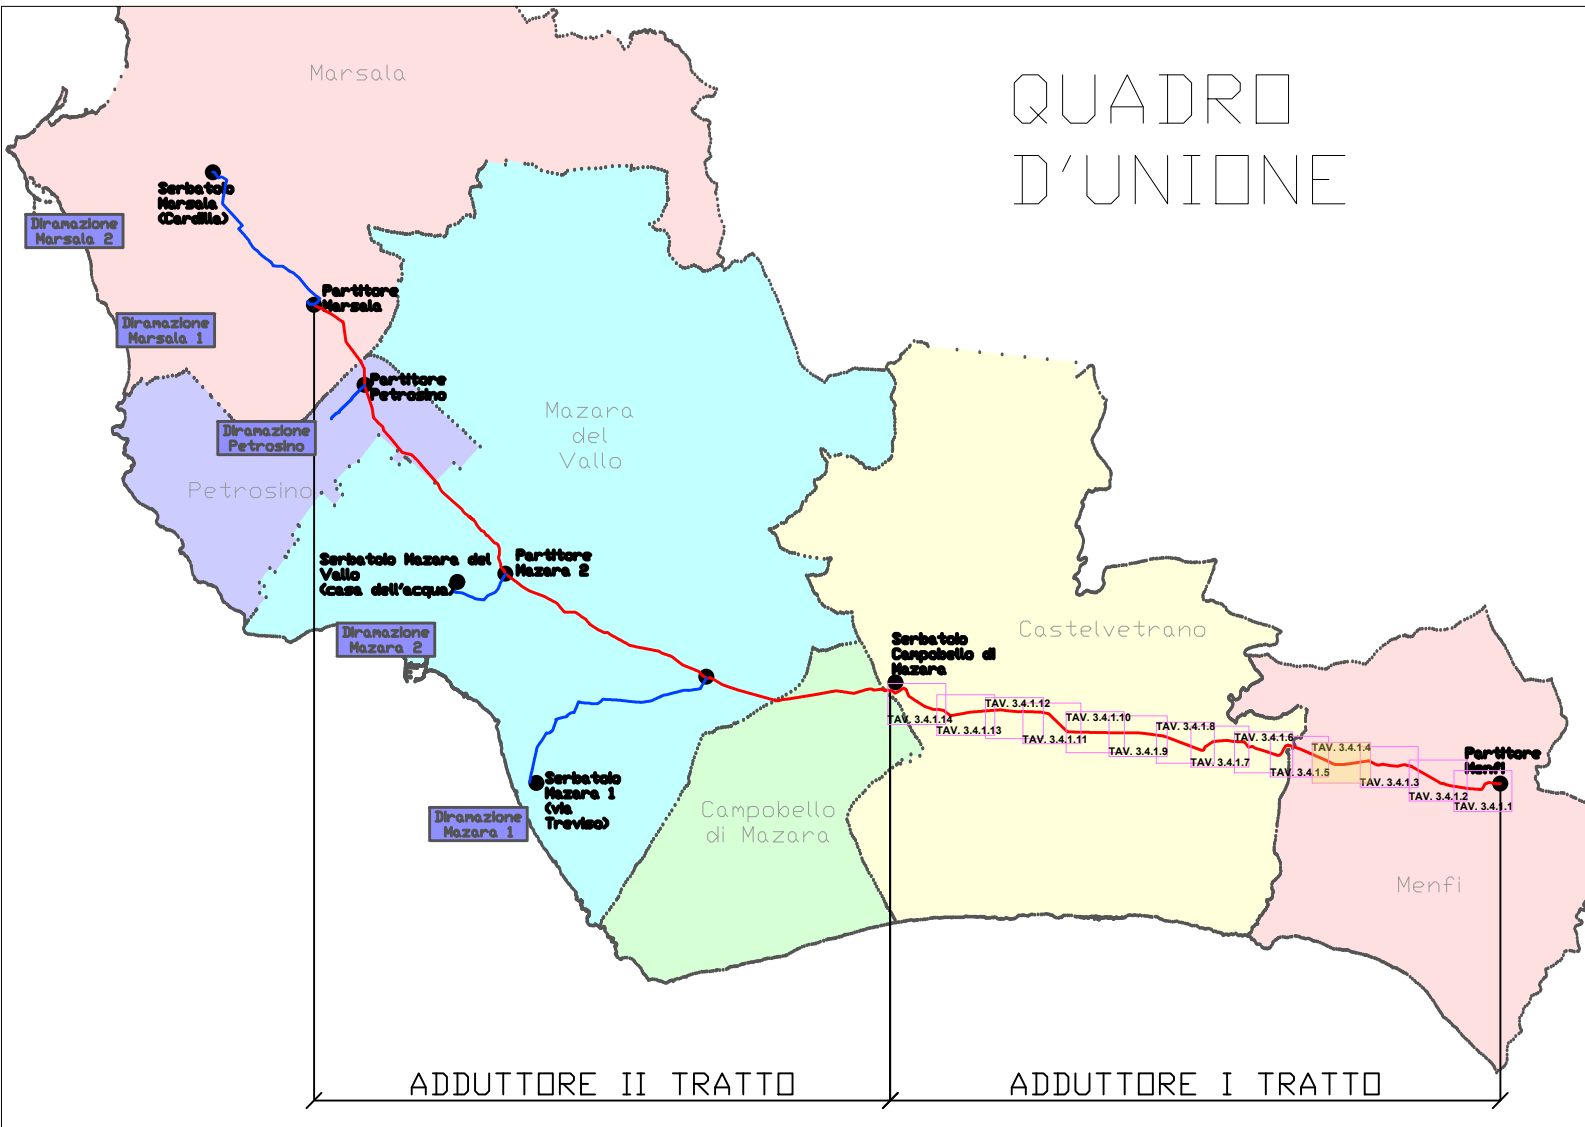


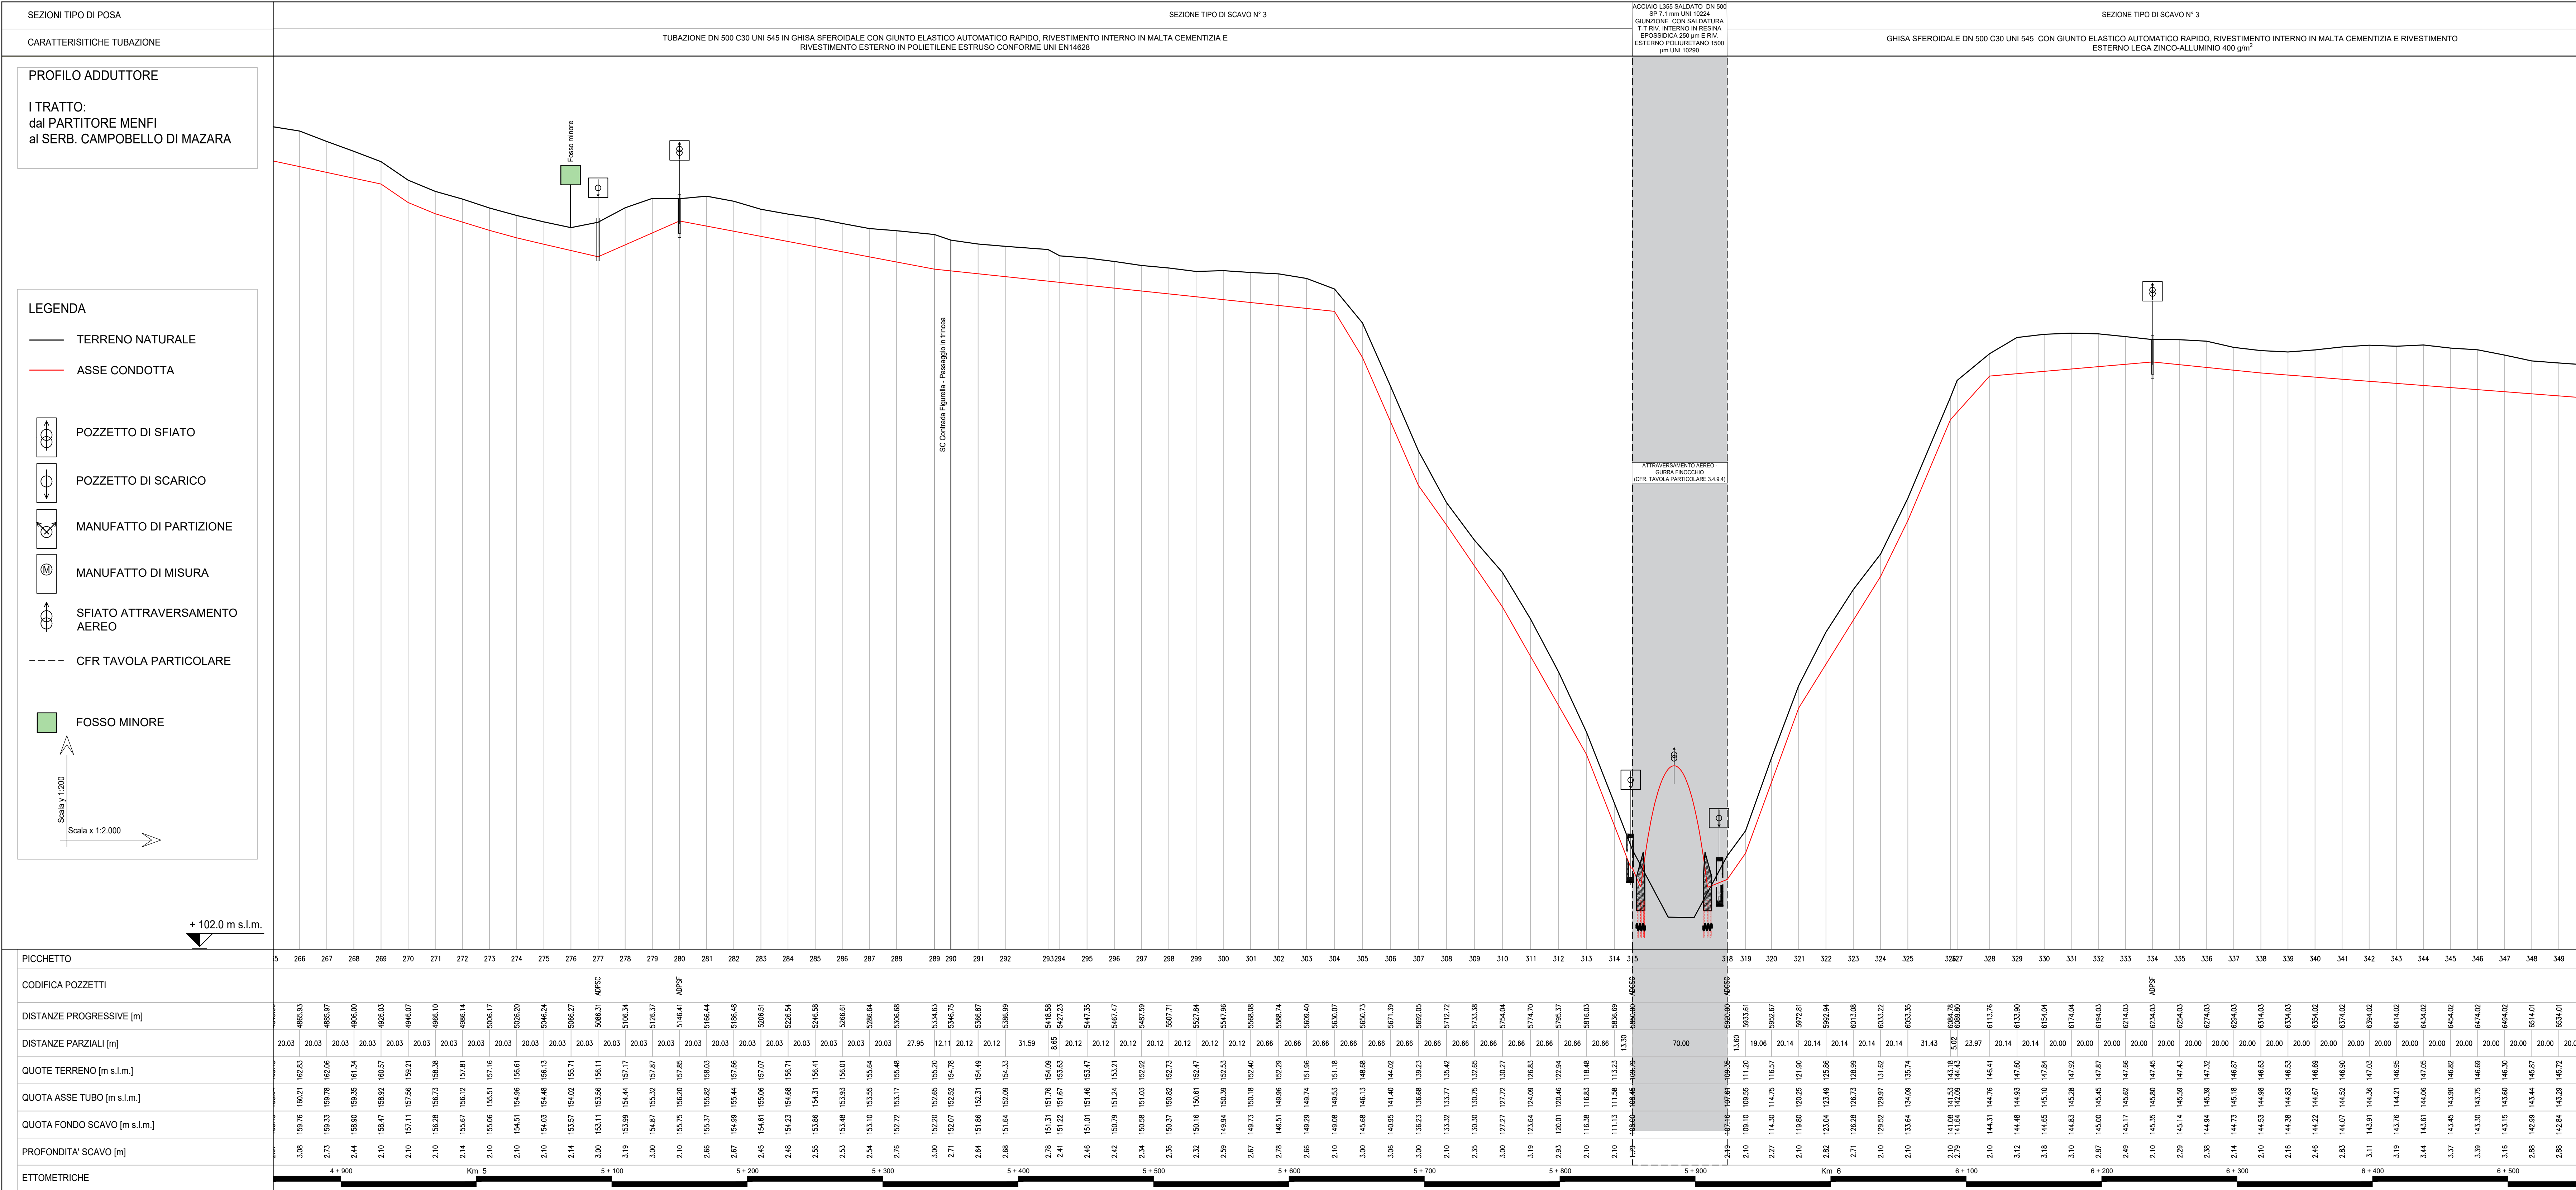

Tipologia condotta	Materiale	Funzione	CODIFICA POZZETTI		
			Sfiato	Scarico	Cambio Materiale
AD: Adduttore Principale	P: C/c Prefabbricato	SF: Sfiato	ADPSF	ADPSC	ADPC
DS: Diramazioni secondarie	G: C/c Gettato in opera	SC: Scarico	ADGSF	ADGSC	ADGC
	C: Cambio Materiale		DSPSF	DSPSC	DSGPC
			DSGSF	DSGSC	DSGDC

Siciliacque S.p.A.
Via Vincenzo Orsini, 13 - 90139 Palermo
e-mail: siciliacque@siciliacquepa.it

Mims
Ministero delle Infrastrutture e della Mobilità Sostenibile

Interventi per il potenziamento del sistema idrico della Sicilia sud - occidentale

Adduzione da Montescuro ovest per Mazara, Petrosino, Marsala

PROGETTO ESECUTIVO

CUP: C21B21012820001
PNRR-M2C4-I4.1-A2-53

IMPRESSE ESECUTRICI:

(Mandatario)
INGALUNIA
Via Del Grande Archivio n°12
80138 Napoli
Tel. 081 621803
ingalunian@ingalunian.it

(Mandatario)
idreambiente
Corso Garibaldi n°219
80055 Pavia (VA)
Tel. 0324 842119
idreambiente@idreambiente.it

(Mandatario)
CEBAT
Via degli Spini n°7
00158 Roma
Tel. 06 8558146
info@cebat.it

RESPONSABILE
Alessandro Cecconi

COORDINAMENTO:
Ing. Massimo Carlini









Elaborato

PROFILI LONGITUDINALI CONDOTTE
Adduttore I tratto (dalla prog. km 5+000 alla prog. km 6+500)

Classa 3
ELABORATI GRAFICI
DI DOTT. G. L. L.

N. Tavola
3.4.1.4

Revisione	N°	DESCRIZIONE	DATA	Formato
0	1° emissione		Dicembre 2023	A0
1	2° emissione		Maggio 2024	
1	3° emissione			

X - 1:2000 Y - 1:200