


SEZIONI TIPO DI POSA
 CARATTERISTICHE TUBAZIONE
 SEZIONE TIPO DI SCAVO N° 6
 SEZIONE TIPO DI SCAVO N° 5
 SEZIONE TIPO DI SCAVO N° 2
 SEZIONE TIPO DI SCAVO N° 3
 GHISA SFEROIDALE DN 600 C30 UNI 545 CON GIUNTO ELASTICO AUTOMATICO RAPIDO, RIVESTIMENTO INTERNO IN MALTA CEMENTIZIA E RIVESTIMENTO ESTERNO LEGA ZINCO-ALLUMINIO 400 µm²
 ACCIAIO LSSS SALDATO DN 600 UNI 10204 SP 12.7 mm GIUNZIONE CON SALDATURA TESTA-TESTA CON RIVESTIMENTO INTERNO IN RESINA EPOSSIDICA 250 µm E RIVESTIMENTO ESTERNO IN P.O. ETILENE TPR-C STIRATO UNI 9099

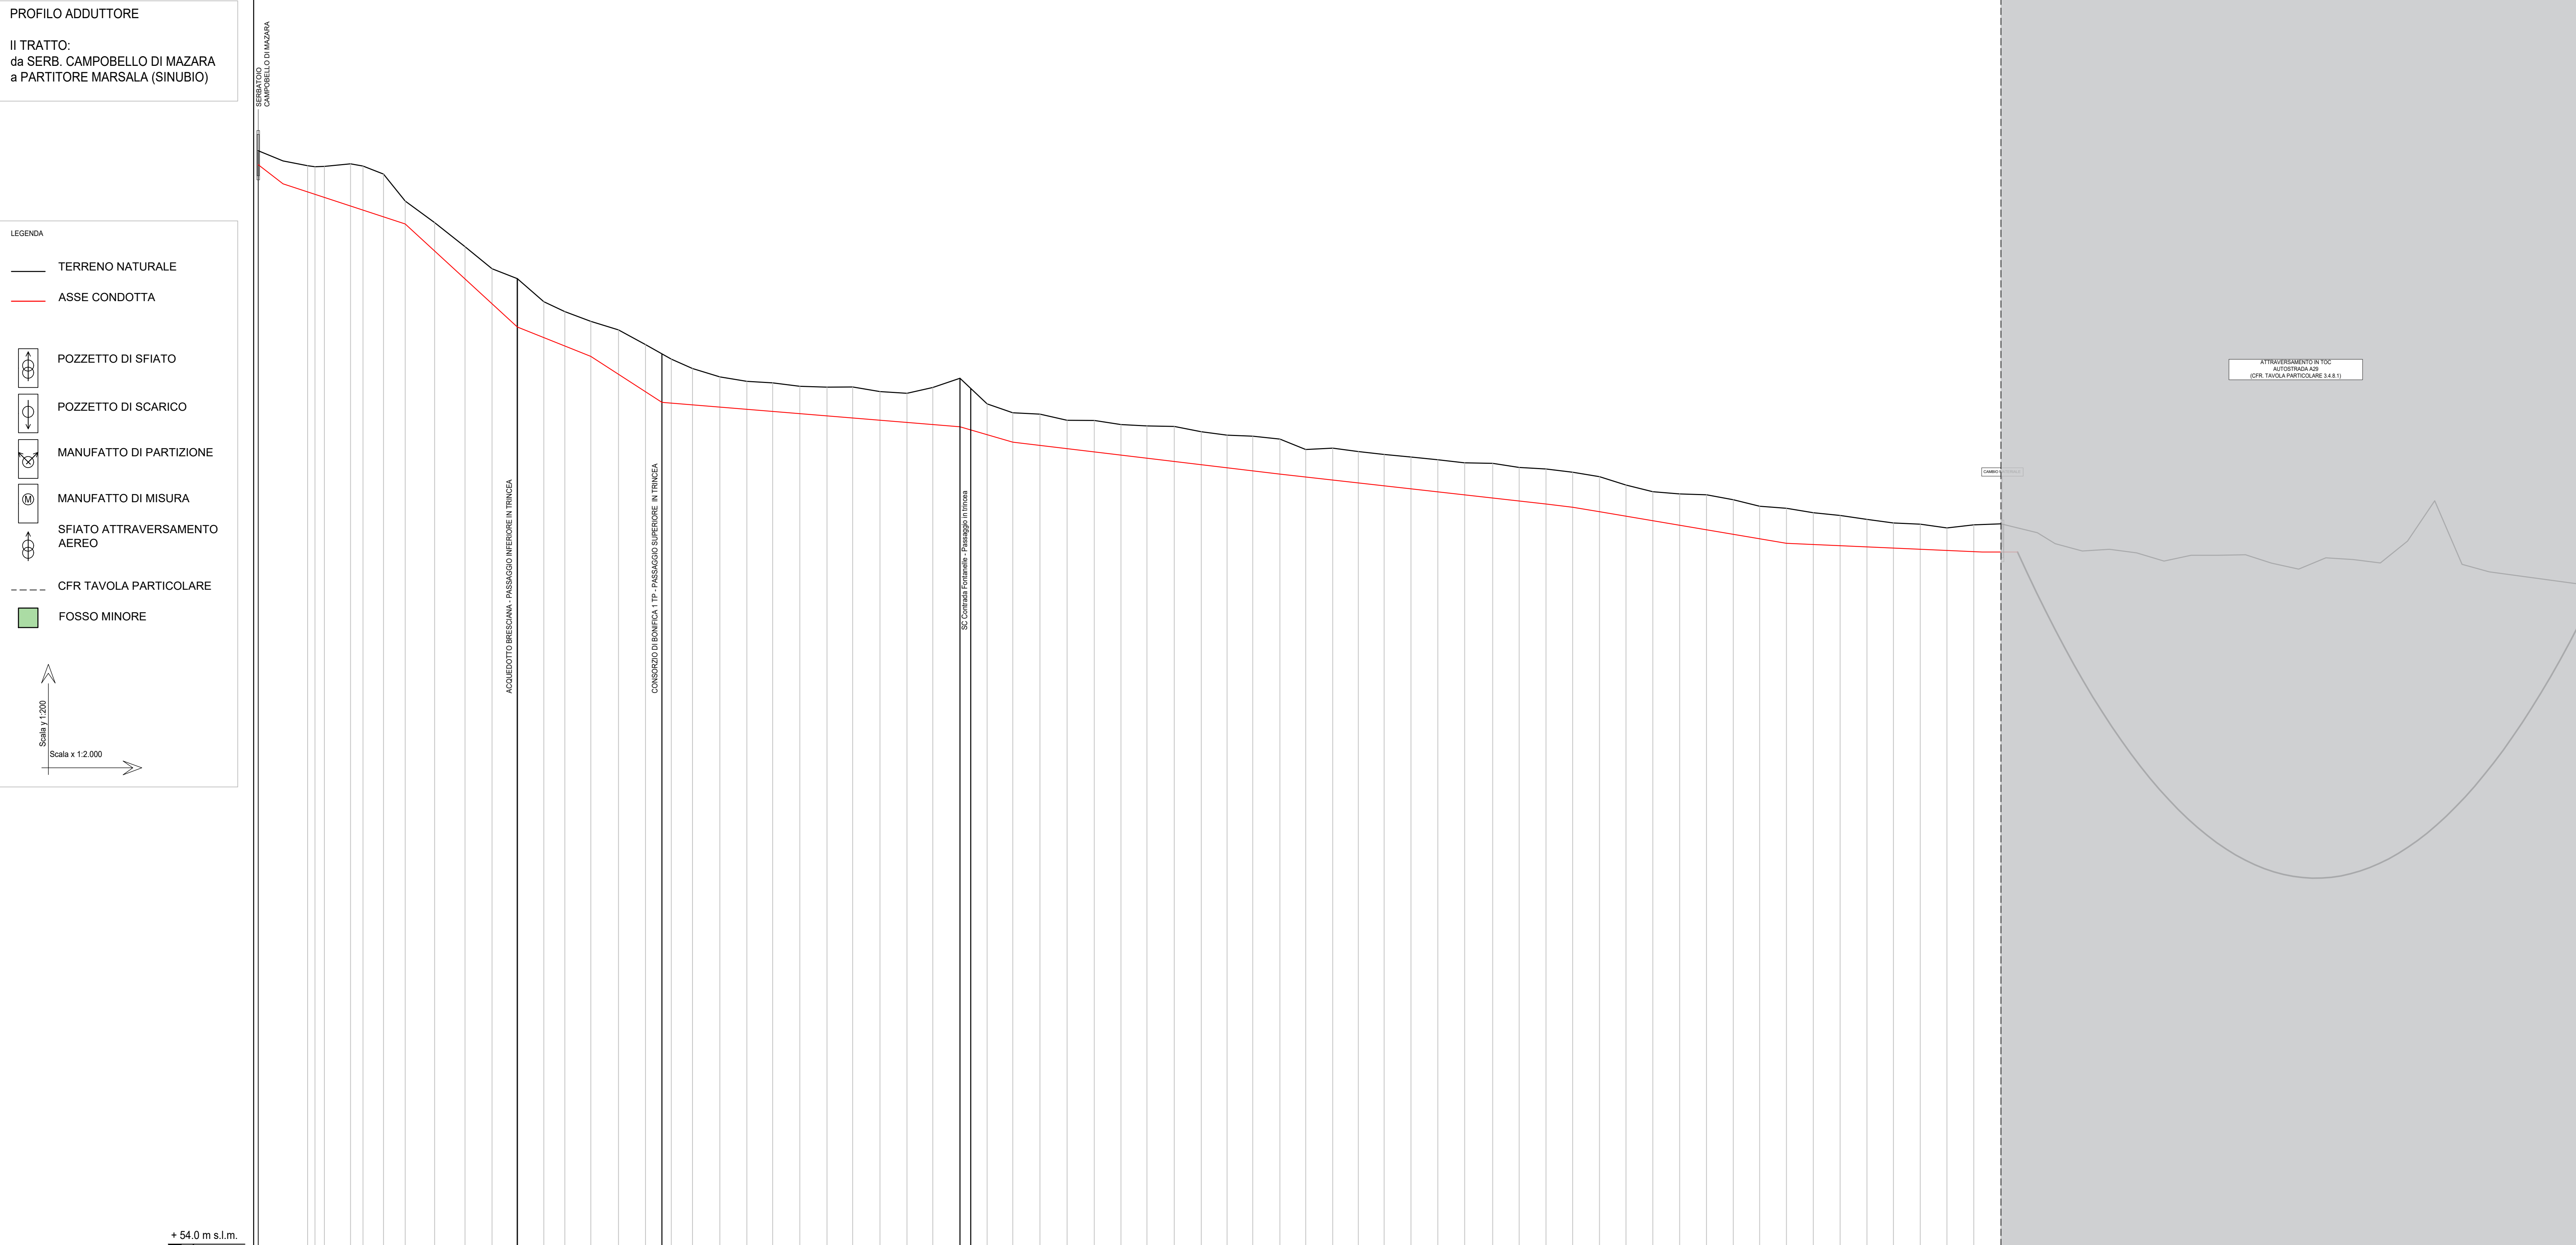

PIGHIETTO	1	2	3	4	5	6	7	8	9	10	11	12	13	14	15	16	17	18	19	20	21	22	23	24	25	26	27	28	29	30	31	32	33	34	35	36	37	38	39	40	41	42	43	44	45	46	47	48	49	50	51	52	53	54	55	56	57	58	59	60	61	62	63	64	65	66	67	68	
DISTANZE PROGRESSIVE [m]	0.00	1.38	2.76	1338.60	1340.00	1341.38	1342.76	1403.48