SEZIONI TIPO DI POSA	SEZIONE TIPO DI SCAVO N° 3 — SEZIONE TIPO DI SCAVO N° 3
CARATTERISITICHE TUBAZIONE	GHISA SFEROIDALE DN 600 C30 UNI 545 CON GIUNTO ELASTICO AUTOMATICO RAPIDO, RIVESTIMENTO INTERNO IN MALTA CEMENTIZIA E RIVESTIMENTO ESTERNO LEGA ZINCO-ALLUMINIO 400 g/m^2

PROFILO ADDUTTORE

II TRATTO:
da SERB. CAMPOBELLO DI MAZARA
a PARTITORE MARSALA (SINUBIO)

LEGENDA

- TERRENO NATURALE
- ASSE CONDOTTA
- POZZETTO DI SFIATO
- POZZETTO DI SCARICO
- MANUFATTO DI PARTIZIONE
- MANUFATTO DI MISURA
- SFIATO ATTRAVERSAMENTO AEREO
- CFR TAVOLA PARTICOLARE
- FOSSO MINORE

Scala y 1:200
Scala x 1:2.000

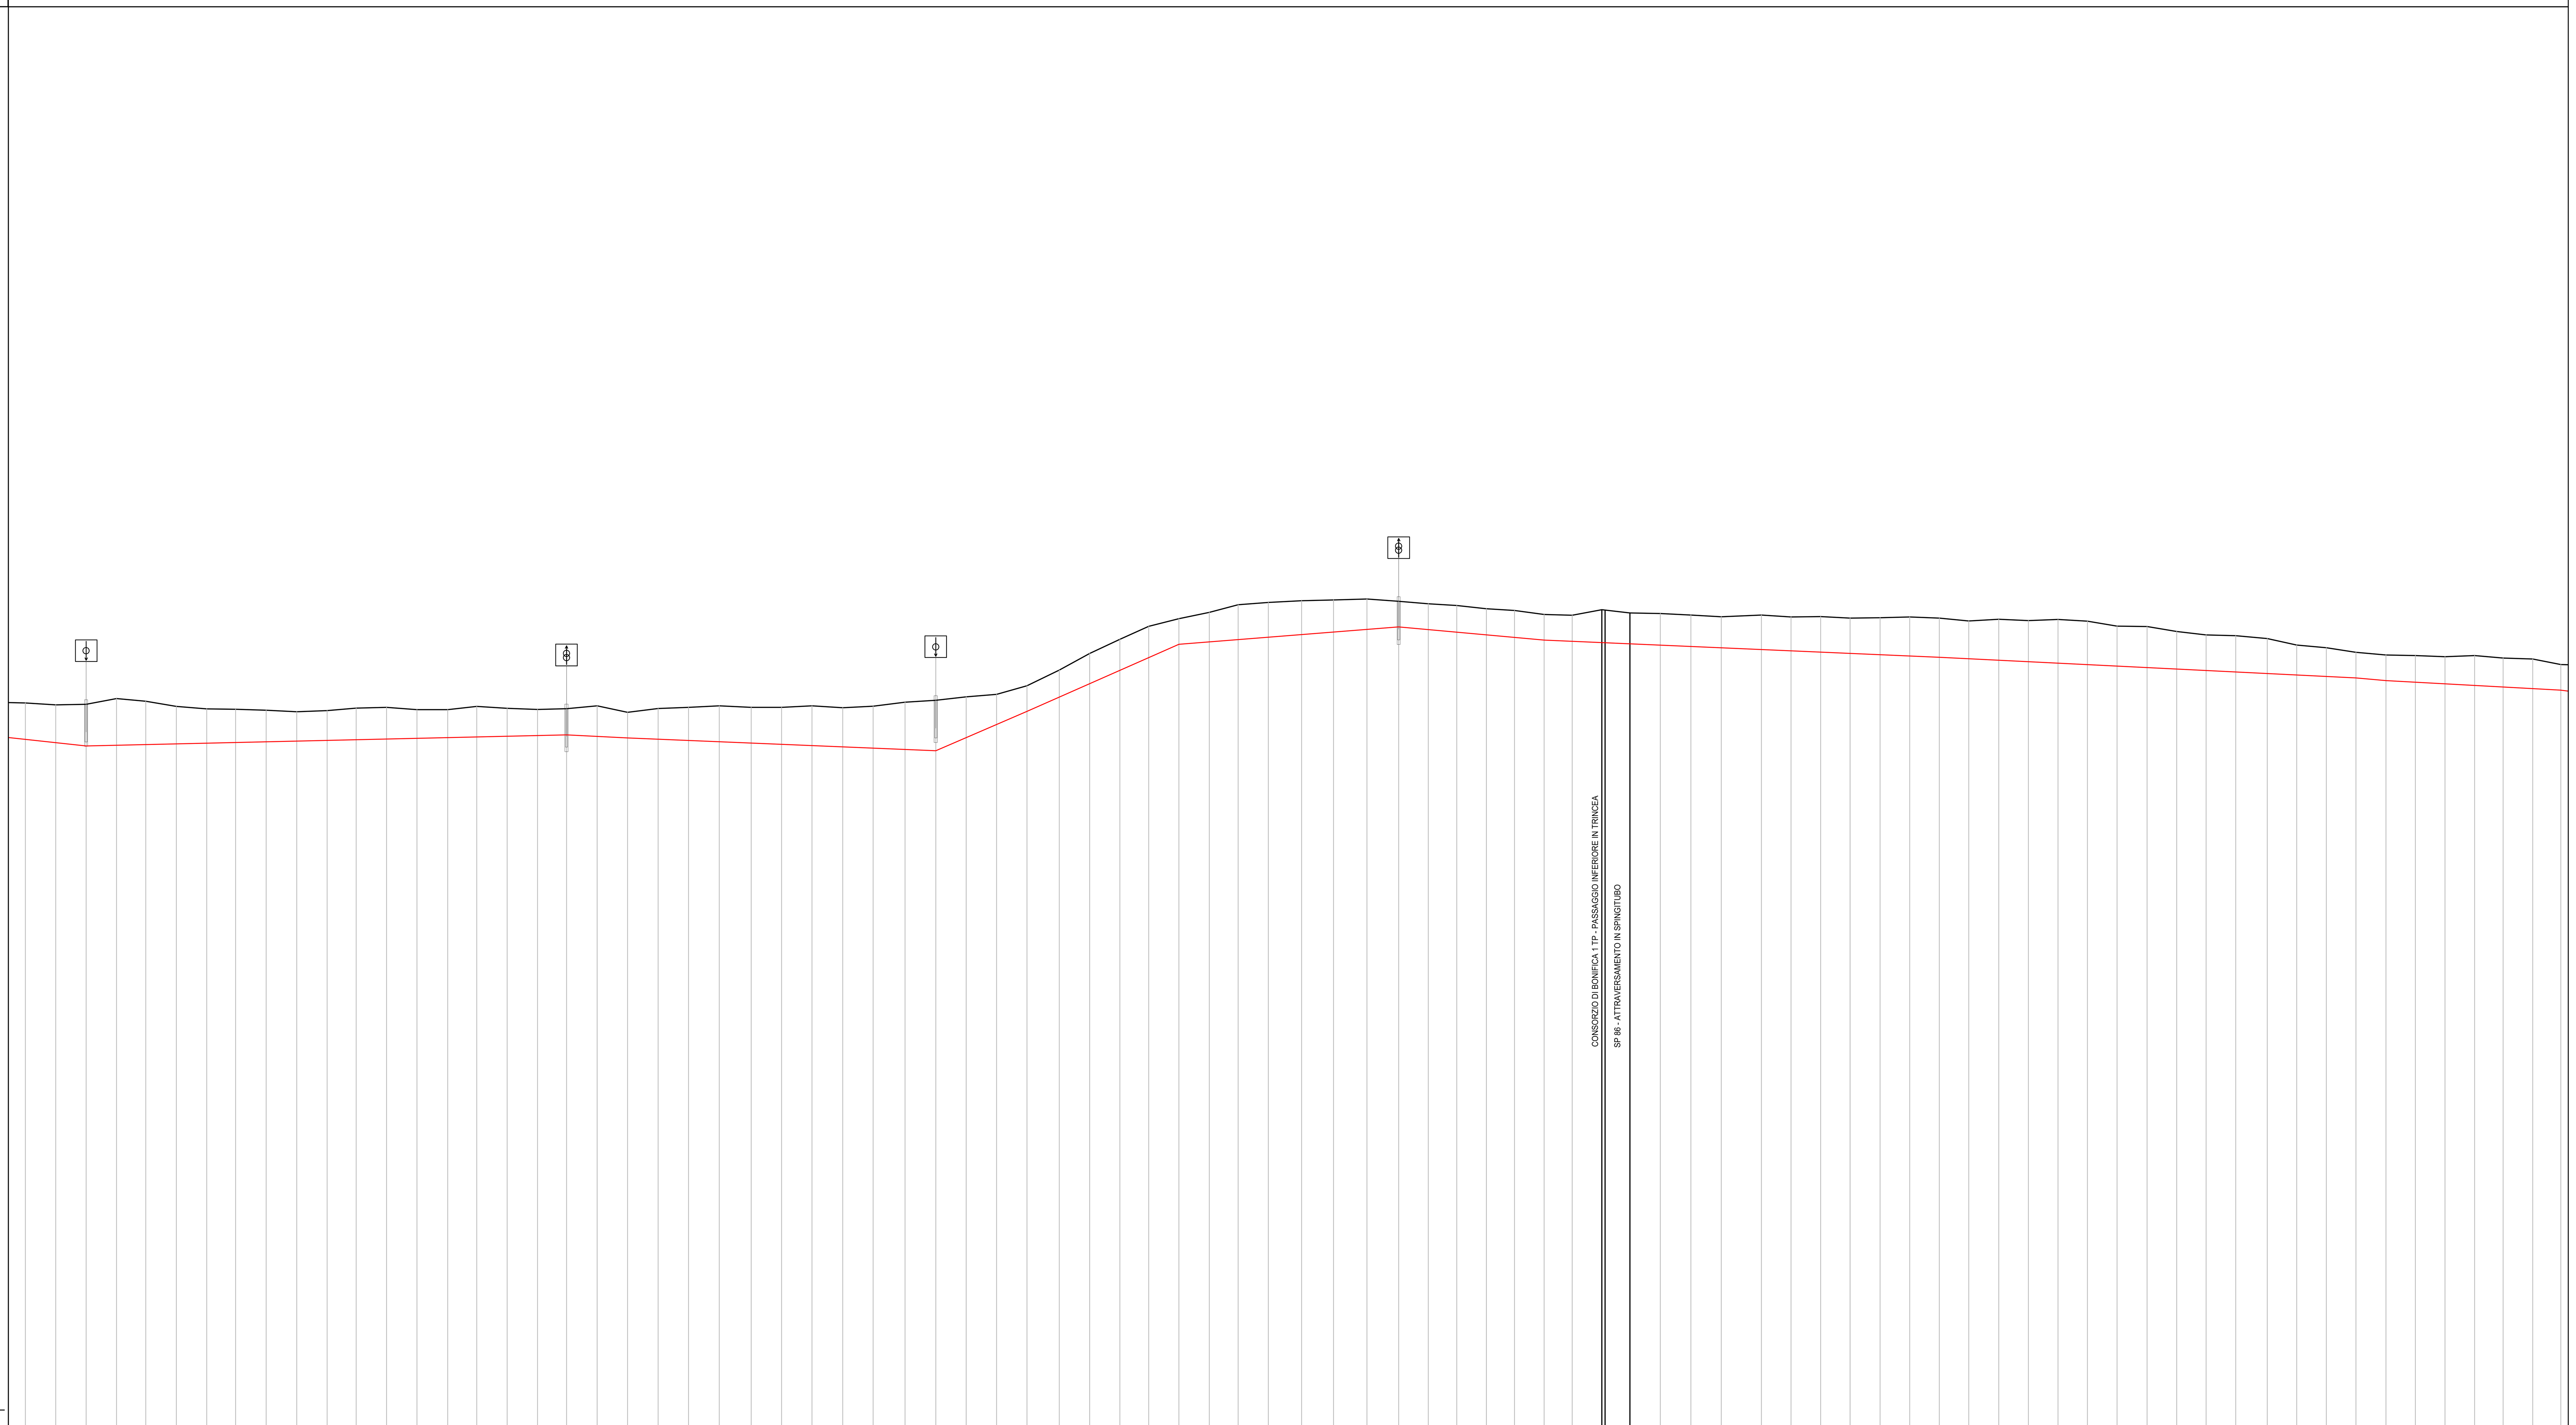

PICCHETTO	CODIFICA POZZETTI	DISTANZE PROGRESSIVE [m]	DISTANZE PARZIALI [m]	QUOTE TERRENO [m s.l.m.]	QUOTE ASSE TUBAZIONE [m s.l.m.]	QUOTE FONDO SCAVO [m s.l.m.]	ALTEZZA DI SCAVO [m]
144		2797.32	.42	84.12	81.70	81.20	2.92
145		2817.55	20.22	84.00	81.48	80.98	3.01
146	ADPSC	2837.77	20.22	84.03	81.26	80.76	3.27
147		2857.99	20.22	84.40	81.31	80.81	3.59
148		2877.41	19.42	84.23	81.35	80.85	3.38
149		2897.63	20.22	83.89	81.40	80.90	2.99
150		2917.86	20.22	83.73	81.45	80.95	2.78
151		2937.09	19.24	83.70	81.49	80.99	2.71
152		2957.32	20.22	83.64	81.54	81.04	2.60
153		2977.71	20.40	83.54	81.59	81.09	2.45
154		2997.94	20.22	83.61	81.63	81.13	2.47
155		3017.17	19.24	83.78	81.68	81.18	2.60
156		3037.40	20.22	83.82	81.72	81.22	2.60
157		3057.62	20.22	83.68	81.77	81.27	2.41
158		3078.02	20.40	83.68	81.82	81.32	2.36
159		3097.25	19.24	83.89	81.86	81.36	2.53
160		3117.48	20.22	83.76	81.91	81.41	2.35
161		3137.70	20.22	83.68	81.95	81.45	2.23
162	ADPSF	3156.93	19.24	83.74	82.00	81.50	2.24
163		3177.33	20.40	83.93	81.89	81.39	2.54
164		3197.55	20.22	83.49	81.79	81.29	2.20
165		3217.78	20.22	83.75	81.71	81.21	2.54
166		3238.00	20.22	83.83	81.62	81.12	2.71
167		3258.40	20.40	83.93	81.54	81.04	2.89
168		3279.61	21.21	83.83	81.45	80.95	2.88
169		3299.83	20.22	83.83	81.36	80.86	2.97
170		3320.06	20.22	83.92	81.28	80.78	3.14
171		3340.45	20.40	83.80	81.19	80.69	3.10
172		3360.68	20.22	83.90	81.11	80.61	3.29
173		3381.89	21.21	84.17	81.02	80.52	3.64
174	ADPSC	3402.29	20.40	84.29	80.94	80.44	3.86
175		3422.51	20.22	84.52	81.81	81.31	3.21
176		3442.74	20.22	84.69	82.68	82.18	2.51
177		3462.96	20.22	85.26	83.56	83.06	2.20
178		3484.34	21.38	86.30	84.50	84.00	2.30
179		3504.56	20.22	87.41	85.39	84.89	2.52
180		3524.66	20.10	88.35	86.28	85.78	2.57
181		3543.76	19.10	89.21	87.12	86.62	2.58
182		3563.86	20.10	89.71	88.01	87.51	2.20
183		3584.09	20.22	90.13	88.17	87.67	2.46
184		3603.19	19.10	90.64	88.32	87.82	2.82
185		3623.29	20.10	90.80	88.48	87.98	2.82
186		3645.38	22.09	90.92	88.66	88.16	2.75
187		3666.60	21.21	90.96	88.83	88.33	2.63
188		3688.80	22.20	91.02	89.01	88.51	2.51
189	ADPSF	3709.90	21.10	90.87	89.17	88.67	2.20
190		3729.54	19.65	90.71	89.00	88.50	2.22
191		3748.52	18.97	90.60	88.82	88.32	2.27
192		3768.16	19.65	90.38	88.65	88.15	2.23
193		3786.84	18.68	90.26	88.48	87.98	2.28
194		3806.49	19.65	90.00	88.30	87.80	2.20
195		3825.17	18.68	89.94	88.22	87.72	2.22
196	ADPC	3844.82	19.65	90.32	88.13	87.63	2.68
196bis		3847.00					
197	ADPC	3863.50	18.68	90.10	88.05	87.55	2.54
198		3883.75	20.25	90.06	87.96	87.46	2.60
199		3904.00	20.25	89.96	87.88	87.38	2.58
200		3924.25	20.25	89.84	87.79	87.29	2.55
201		3950.93	26.68	89.96	87.67	87.17	2.78
202		3970.58	19.65	89.83	87.59	87.09	2.74
203		3990.22	19.65	89.86	87.50	87.00	2.86
204		4009.87	19.65	89.76	87.42	86.92	2.85
205		4029.80	19.92	89.78	87.33	86.83	2.95
206		4049.44	19.65	89.83	87.24	86.74	3.09
207		4069.09	19.65	89.76	87.16	86.66	3.10
208		4088.74	19.65	89.57	87.06	86.56	3.01
209		4108.66	19.92	89.68	86.96	86.46	3.22
210		4128.31	19.65	89.59	86.86	86.36	3.23
211		4147.95	19.65	89.67	86.76	86.26	3.41
212		4167.60	19.65	89.55	86.67	86.17	3.39
213		4187.25	19.65	89.23	86.57	86.07	3.16
214		4207.17	19.92	89.20	86.47	85.97	3.23
215		4226.82	19.65	88.87	86.37	85.87	3.00
216		4246.47	19.65	88.64	86.27	85.77	2.86
217		4266.11	19.65	88.59	86.17	85.67	2.92
218		4286.99	20.88	88.40	86.07	85.57	2.83
219		4306.64	19.65	87.96	85.97	85.47	2.49
220		4326.29	19.65	87.79	85.87	85.37	2.42
221		4345.94	19.65	87.48	85.78	85.28	2.20
222		4365.86	19.92	87.31	85.61	85.11	2.20
223		4385.51	19.65	87.27	85.50	85.00	2.27
224		4405.15	19.65	87.19	85.39	84.89	2.30
225		4424.80	19.65	87.26	85.29	84.79	2.47
226		4443.77	18.97	87.10	85.18	84.68	2.42
227		4463.42	19.65	87.03	85.07	84.57	2.46
228		4482.10	18.68	86.67	84.97	84.47	2.20

ETTOMETRICHE: 2 + 800 — 2 + 900 — Km 3 — 3 + 100 — 3 + 200 — 3 + 300 — 3 + 400 — 3 + 500 — 3 + 600 — 3 + 700 — 3 + 800 — 3 + 900 — Km 4 — 4 + 100 — 4 + 200 — 4 + 300 — 4 + 400

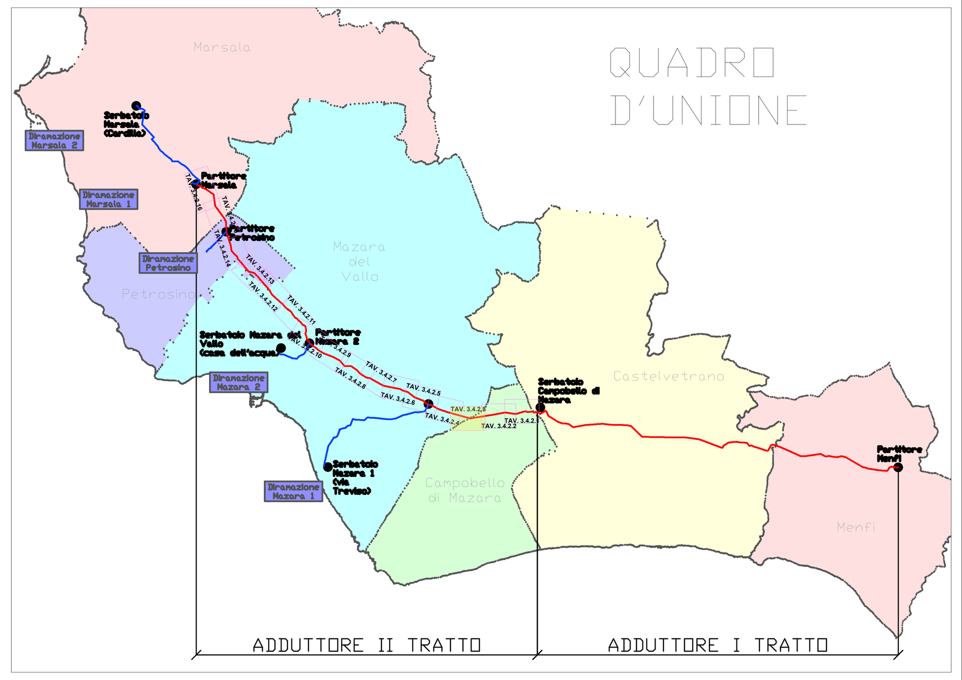

Tipologia condotta	Materiale	Funzione	CODIFICA POZZETTI: Sfiato	Scarico	Cambio Materiale
AD: Adduttore Principale	**P**: Cls Prefabbricato	**SF**: Sfiato	ADPSF	ADPSC	ADPC
DS: Diramazioni secondarie	**G**: Cls Gettato in opera	**SC**: Scarico	ADGSF	ADGSC	ADGC
		C: Cambio Materiale	DSPSF	DSPSC	DSDPC
			DSGSF	DSGSC	DSDGC

Finanziato dall'Unione europea NextGenerationEU

Mims — Ministero delle infrastrutture e della mobilità sostenibili

SICILIACQUE S.p.A.
Via Vincenzo Orsini, 13 - 90139 Palermo C.F./P.IVA:05216080829
e-mail:siciliacque@siciliacquespa.it PEC:siciliacque@siciliacquespa.com

REGIONE SICILIANA

Interventi per il potenziamento del sistema idrico della Sicilia sud - occidentale

Adduzione da Montescuro ovest per Mazara, Petrosino, Marsala

Marsala Mazara Petrosino

PROGETTO ESECUTIVO

CUP: C21B21012820001
PNRR-M2C4-I4.1-A2-53

IMPRESE ESECUTRICI:
(Mandante) INGALLINA — Via Del Grande Archivio n°32 80138 Napoli Tel. 0541 623903 ingallinasrl@legalmail.it
(Mandante) Idroambiente s.r.l. — Corso Garibaldi n°259 80055 Portici (NA) Tel. 0824 947519 idroambiente@cgn.legalmail.it
(Mandataria) CEBAT — Via Angelo Banti n°6 00138 Roma Tel. 06 88588146 info@cebat.it
RESPONSABILE Alessandro Cecconi
C.E.B.A.T. Via Angelo Banti, 26/28 00138 Roma P.IVA e C.F. 13324221009

GRUPPO DI PROGETTAZIONE:
delta ingegneria — Via Artemide n°3 92100 Agrigento Tel. 0922 421007 deltaingegneria@pec.it
COORDINAMENTO: Ing. Maurizio Carlino, Ing. Nicola D'Alessandro, Ing. Domenico D'Alessandro (63')
STRUTTURE: Ing. Giuseppe Ferraro, Ing. Giuseppe Limblici, Ing. Manuela Carlino
IDRAULICA: Ing. Maurizio Carlino, Ing. Luigi Di Natali, Ing. Martina Carlino, Ing. Dino Carlino
GEOLOGIA: Dott. Geol. Massimo Carlino, Dott. Geol. Francesco Morgante, Dott. Geol. Giuseppe Salvaggio
GEOTECNICA: Ing. Domenico D'Alessandro (62'), Ing. Raimondo D'Alessandro, Geom. Raimondo Ferula
SICUREZZA: Ing. Alfonso Collura, Ing. Desiderio Carlino, Ing. Daniele Vinti
AMBIENTE: Arch. Carmelo Carlino, Ing. Valeria Carlino, Ing. Claudia Carlino
COMPUTO: Geom. Giovanni La Rocca, Ing. Mariraterasa Messinese, Geom. Andrea Vaccaro

RESPONSABILE DELLA PROGETTAZIONE:
Ing. Maurizio Carlino (Ordine degli Ingegneri della Prov. di Agrigento n°A628)

IL R.U.P.
Ing. Vincenzo Sferruzza (Ordine degli Ingegneri della Prov. di Palermo n°3895)
SICILIACQUE S.p.A. Il responsabile del procedimento Ing. Vincenzo Sferruzza

Elaborato

PROFILI LONGITUDINALI CONDOTTE
Adduttore II tratto (dalla prog. km 2+800 alla prog. km 4+500)

Classe 3 — ELABORATI GRAFICI DI DETTAGLIO
N. Tavola 3.4.2.3

Revisioni N°	DESCRIZIONE	DATA
0	1° emissione	Dicembre 2023
1	2° emissione	Maggio 2024
	3° emissione	

Formato A0
X - 1:2.000 Y - 1:200