SEZIONI TIPO DI POSA	SEZIONE TIPO DI SCAVO N° 3		SEZIONE TIPO DI SCAVO N° 3
CARATTERISITICHE TUBAZIONE	ON SALDATURA TESTA-TESTA CON RNO IN POLIETILENE TRIPLO STRATO UNI 9099	ACCIAIO L355 SALDATO DN 600 UNI 10224 SP 12,7 mm GIUNZIONE CON SALDATURA TESTA-TESTA CON RIVESTIMENTO INTERNO I N RESINA EPOSSIDICA 250 µm E RIVESTIMENTO ESTERNO IN POLIETILENE TRIPLO STRATO UNI 9099	GHISA SFEROIDALE DN 600 C30 UNI 545 CON GIUNTO ELASTICO AUTOMATICO RAPIDO, RIVESTIMENTO INTERNO IN MALTA CEMENTIZIA E RIVESTIMENTO ESTERNO LEGA ZINCO-ALLUMINIO 400 g/m²

PROFILO ADDUTTORE

II TRATTO:
da SERB. CAMPOBELLO DI MAZARA
a PARTITORE MARSALA (SINUBIO)

LEGENDA

- TERRENO NATURALE
- ASSE CONDOTTA
- POZZETTO DI SFIATO
- POZZETTO DI SCARICO
- MANUFATTO DI PARTIZIONE
- MANUFATTO DI MISURA
- SFIATO ATTRAVERSAMENTO AEREO
- CFR TAVOLA PARTICOLARE
- FOSSO MINORE

Scala x 1:200

Scala x 1:2.000

ATTRAVERSAMENTO IN TOC
FIUME DELIA
(CFR. TAVOLA PARTICOLARE 3.4.8.3)

+ 0.0 m s.l.m.

PICCHETTO	453	454	455	456	457	458	459	460	461	462	463	464	465	466	467
CODIFICA POZZETTI															ADPSF
DISTANZE PROGRESSIVE [m]	897132	898239	901135	902220	903141	904155	905127	906162	907123	908175	909117	910189	911159	912058	913049
DISTANZE PARZIALI [m]	44	19.42	19.42	19.65	19.42	18.44	19.42	19.65	19.42	19.42	19.72	18.80	20.37	12.94	19.42
QUOTE TERRENO [m s.l.m.]	16.27	16.38	16.42	16.45	16.39	16.42	16.43	16.35	16.45	16.44	16.47	16.57	16.52	16.56	16.[illegible]
QUOTE ASSE TUBAZIONE [m s.l.m.]	14.20	14.13	14.16	13.96	13.91	13.94	13.77	13.70	13.63	13.55	13.48	13.41	13.34	13.26	13.[illegible]
QUOTE FONDO SCAVO [m s.l.m.]	13.70	13.63	13.56	13.48	13.41	13.34	13.27	13.20	13.13	13.05	12.98	12.91	12.84	12.76	12.[illegible]
ALTEZZA DI SCAVO [m]	2.57	2.75	2.86	2.96	2.98	3.08	3.16	3.15	3.32	3.39	3.49	3.66	3.68	4.10	4.[illegible]
ETTOMETRICHE	Km. 9		9 + 100				9 + 200			9 + 300			9 + 400		9 + 500

PICCHETTO	486	487	488	489	490	491	492	493	494	495	496	497	498	499	500	501	502	503	504	505	506	507	508	509	510	511	512	513	514	515	516	517	518	519	520	521	522	523	524	525	526	527	528	529	530	531	532	533	534	535	536	537
CODIFICA POZZETTI	ADPSF										
DISTANZE PARZIALI [m]	12.38	19.24	19.72	20.59	19.24	19.72	20.12	19.72	19.72	20.02	19.81	19.24	20.59	19.24	23.02	23.02	23.85	20.00	20.00	20.00	17.36	20.00	20.00	20.00	19.33	15.17	19.27	20.00	20.00	20.00	20.00	20.00	20.00	20.00	20.00	20.00	20.00	14.04	25.98	20.00	20.00	20.00	20.00	20.00	20.00	20.00	20.00	20.00	20.00	20.00	20.00	20.00	20.00	19.84
ALTEZZA DI SCAVO [m]	4.[illegible]	4.[illegible]	4.[illegible]	4.[illegible]	4.[illegible]	4.[illegible]	4.[illegible]	4.[illegible]	4.[illegible]	4.[illegible]	4.[illegible]	4.[illegible]	4.[illegible]	4.
ETTOMETRICHE	9 + 600			9 + 700			9 + 800			9 + 900			Km. 10			10 + 100			10 + 200			10 + 300			10 + 400			10 + 500			10 + 600																			

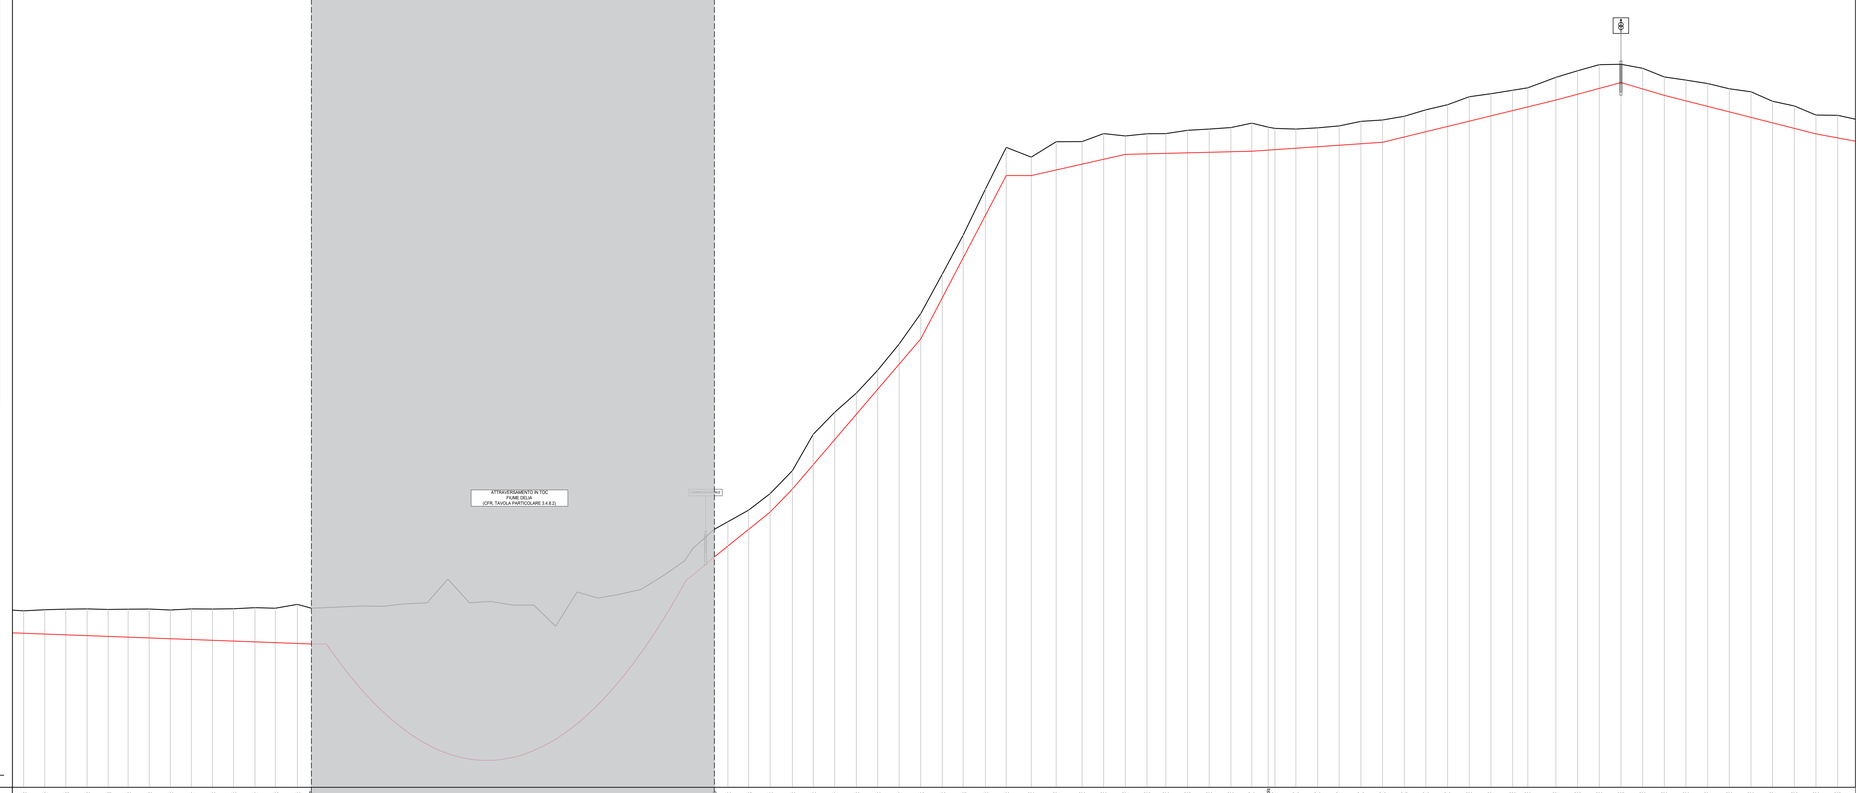

Tipologia condotta	Materiale	Funzione	CODIFICA POZZETTI		
			Sfiato	Scarico	Cambio Materiale
AD: Adduttore Principale	**P**: Cls Prefabbricato	**SF**: Sfiato	ADPSF	ADPSC	ADPC
DS: Diramazioni secondarie	**G**: Cls Gettato in opera	**SC**: Scarico	ADGSF	ADGSC	ADGC
		C: Cambio Materiale	DSPSF	DSPSC	DSDPC
			DSGSF	DSGSC	DSDGC

Finanziato dall'Unione europea NextGenerationEU

Mims Ministero delle infrastrutture e della mobilità sostenibili

Siciliacque

SICILIACQUE S.p.A.
Via Vincenzo Orsini, 13 - 90139 Palermo C.F./P.IVA:05216080829
e-mail:siciliacque@siciliacquespa.it PEC:siciliacque@siciliacquespa.com

REGIONE SICILIANA

Interventi per il potenziamento del sistema idrico della Sicilia sud - occidentale

Adduzione da Montescuro ovest per Mazara, Petrosino, Marsala

Marsala Mazara Petrosino

PROGETTO ESECUTIVO

CUP: C21B21012820001
PNRR-M2C4-I4.1-A2-53

IMPRESE ESECUTRICI:

(Mandante) NGALLINA — Via Del Grande Archivio n°32, 80138 Napoli, Tel. 0541 623933, ingallinazar@legalmail.it

(Mandante) Idroambiente s.r.l. — Corso Garibaldi n°259, 80055 Portici (Na), Tel. 0824 947519, idroambiente@cgn.legalmail.it

(Mandataria) CEBAT — Via Angelo Bardi n°8, 00138 Roma, Tel. 06 88588146, info@cebat.it

RESPONSABILE
Alessandro Cecconi
C.E.B.A.T.
Via Angelo Bardi, 20/26
00138 ROMA
P.IVA 01342210809

GRUPPO DI PROGETTAZIONE:

Studio Associato Geotecnico Ingegneria — Via Artemide n°3, 92100 Agrigento, Tel. 0922 421007, dellaingegneria@pec.it

COORDINAMENTO:
Ing. Maurizio Carlino
Ing. Nicola D'Alessandro
Ing. Domenico D'Alessandro (6/2)

STRUTTURE:
Ing. Giuseppe Ferraro
Ing. Alessandro Lentini
Ing. Manuela Carlino

IDRAULICA:
Ing. Maurizio Carlino
Ing. Angelo Natali
Ing. Martina Carlino
Ing. Dino Carlino

GEOLOGIA:
Dott. Geol. Massimo Carlino
Dott. Geol. Francesco Morgante
Dott. Geol. Giuseppe Sanuggio

GEOTECNICA:
Ing. Domenico D'Alessandro (6/2)
Ing. Raimondo D'Alessandro
Geom. Raimondo Ferula

SICUREZZA:
Ing. Alfonso Collura
Ing. Desiderio Carlino
Ing. Daniele Virili

AMBIENTE:
Arch. Carmelo Carlino
Ing. Valeria Carlino
Ing. Claudia Carlino

COMPUTO:
Geom. Giovanni La Rocca
Geom. Giuseppe Calogero Cassese
Geom. Andrea Vaccaro

RESPONSABILE DELLA PROGETTAZIONE:
Ing. Maurizio Carlino
(Ordine degli Ingegneri della Prov. di Agrigento n°A628)

ORDINE DEGLI INGEGNERI DELLA PROVINCIA DI AGRIGENTO — Ingegnere Maurizio Carlino — Iscrizione n° A 628

IL R.U.P.:
Ing. Vincenzo Sferruzza
(Ordine degli Ingegneri della Prov. di Palermo n°3895)

SICILIACQUE S.p.A.
Il responsabile del procedimento
Ing. Vincenzo Sferruzza

Elaborato

PROFILI LONGITUDINALI CONDOTTE
Adduttore II tratto (dalla prog. km 9+000 alla prog. km 10+600)

Classe 3
ELABORATI GRAFICI DI DETTAGLIO

N. Tavola
3.4.2.7

Revisioni	N°	DESCRIZIONE	DATA
	0	1° emissione	Dicembre 2023
	1	2° emissione	Maggio 2024
		3° emissione	

Formato
A0

X - 1:2.000 Y - 1:200