STRALCIO VIABILITÀ DI ACCESSO AL CANTIERE

STRALCIO CATASTALE CANTIERE OPERATIVO CO.01: Partitore Menfi - R= 1:500

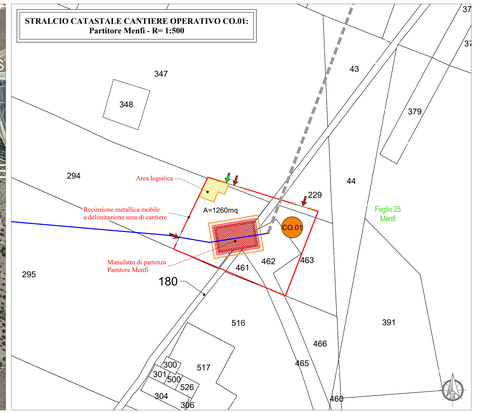

PIANIMETRIA CANTIERE OPERATIVO CO.01: Partitore Menfi - R= 1:200

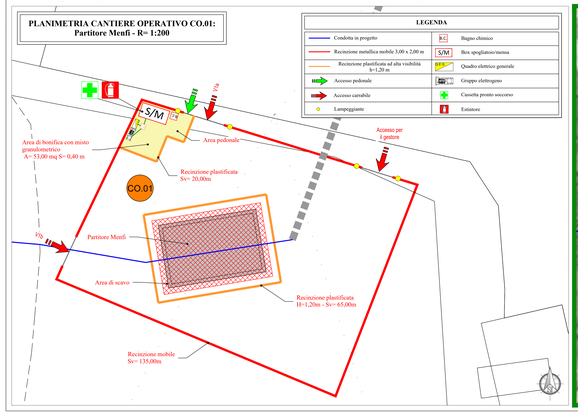

LEGENDA

Condotta in progetto		B.C.	Bagno chimico
Recinzione metallica mobile 3,00 x 2,00 m		S/M	Box spogliatoio/mensa
Recinzione plastificata ad alta visibilità h=1,20 m		Q.E.G.	Quadro elettrico generale
Accesso pedonale		G.E.	Gruppo elettrogeno
Accesso carrabile			Cassetta pronto soccorso
Lampeggiante			Estintore

RIPRISTINO DELLA MORFOLOGIA E DELLA VEGETAZIONE ALLO STATO ANTE OPERAM

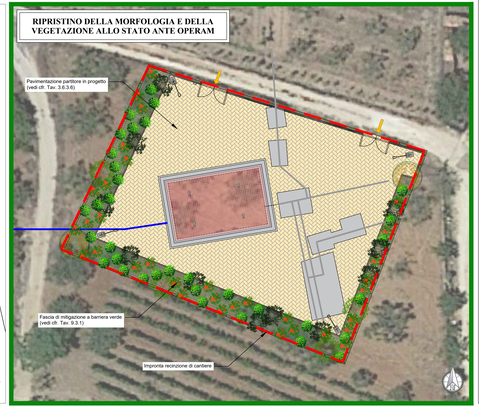

PIANTA DISTRIBUZIONE PONTI SU CAVALLETTI R=1:100

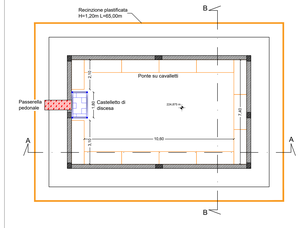

OPERE STRUTTURALI: FORMAZIONE SETTI PARETE IN ELEVAZIONE SEZIONE A-A - R=1:100

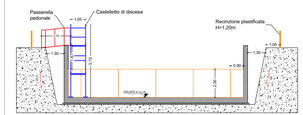

OPERE STRUTTURALI: FORMAZIONE SETTI PARETE IN ELEVAZIONE SEZIONE B-B - R=1:100

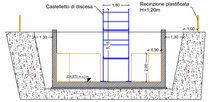

SEZIONE B-B: OPERE PROVVISIONALI INTERNE - R=1:100

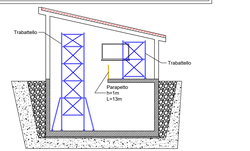

PIANTA DISTRIBUZIONE PONTEGGI ESTERNI - PARAPETTI INTERNI R=1:100

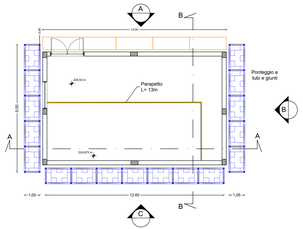

PROSPETTO LATERALE R=1:100

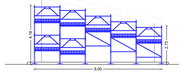

SEZIONE B-B: OPERE ESTERNE R=1:100

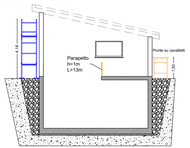

PARTICOLARE CASTELLETTO DI DISCESA

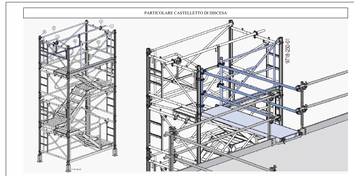

MISURE DI PREVENZIONE E SPECIFICHE DI SICUREZZA

Misure di prevenzione macchine ed attrezzature

Autogrù:
- Posizionamento del mezzo in coordinamento con gli altri mezzi meccanici
- Nulla sosta inserire il freno di stazionamento
- Verificare la funzionalità del dispositivo acustico in retromarcia e del lampeggiante
- Sportarsi in cantiere con velocità non superiore a 20 Km/h

Escavatore:
- non abbandonare i comandi durante il lavoro
- mantenere sgombro la cabina di comando
- non trasportare o sollevare persone nel raggio d'azione degli escavatori.
- durante il rifornimento di carburante spegnere il motore e non fumare
- segnalare eventuali anomali funzionamenti

Scavi – Movimenti terra

Come già segnalato, qualsiasi operazione di cantiere non potrà essere realizzata prima della messa in sicurezza dell'area (delimitazione e segnalazione) e quindi il completamento dei sezionamenti impianti. L'area d'intervento delle opere deve essere delimitata e segnalata. L'accesso a tale area deve essere consentito ai soli mezzi necessari alle operazioni. È fatto obbligo, con l'avanzamento delle opere, predisporre sempre passerelle dei fronti di scavo. Durante le operazioni di movimentazione del terreno, le maestranze dovranno sempre essere al corrente della presenza delle altre squadre di lavoro. Particolare attenzione dovrà essere posta alle lavorazioni da realizzare in prossimità della viabilità esistente. Il materiale di scavo dovrà essere sempre bagnato per evitare la dispersione di materiali dei mezzi d'opera interferenti con la viabilità esistente e di cantiere. Le recinzioni e le delimitazioni dovranno essere prontamente riposizionate dopo il passaggio dei mezzi. Tutti i lavoratori devono essere edotti che non è permesso lo scorrimento su aree esterne alle aree dei lavori.

Misure di prevenzione

SCAVO

- La macchina per il movimento terra deve essere usata esclusivamente alla movimentazione del materiale;
- Non accumulare materiale di scavo in prossimità del ciglio dello scavo;
- Predisporre delle scale o ramps utilizzabili dagli operatori per raggiungere il fondo dello scavo;
- Le scale a mano di tipo regolamentare devono essere disposti in modo da non consentire slittamenti o rovesciamenti e devono sporgere almeno 1 m dal piano d'accesso.

Obblighi

Rischi

Prescrizioni

SCAVI
IL SEGNALE PROMUOVE LA SICUREZZA
QUADRO ELETTRICO
IMPIANTI ELETTRICI SOTTO TENSIONE
NUMERO UNICO PER LE EMERGENZE
TUTTI LAVORATORI DOVRANNO ESSERE ADDETTI A PRIMO CURA O ADDETTI AL CONTROLLO DI CUI ORDINE DI PRIORITÀ DATTA DA CHI ASCOLTA CHIAMATE E LAVORA
IL RACCORDAMENTO VERTICE L'INGRESSO A POTE LA PERSONA DEVRANNO ALLAVORI
Il rumore prodotto dagli scavatori non supera i 90 db
Il rumore prodotto dagli scavatori non supera i 90 db
Il rumore prodotto dagli scavatori non supera i 90 db