



PLANIMETRIE SITI DI CAVA E DI DEPOSITO
TAV 1/3 - Scala 1:25.000

QUADRO D'UNIONE

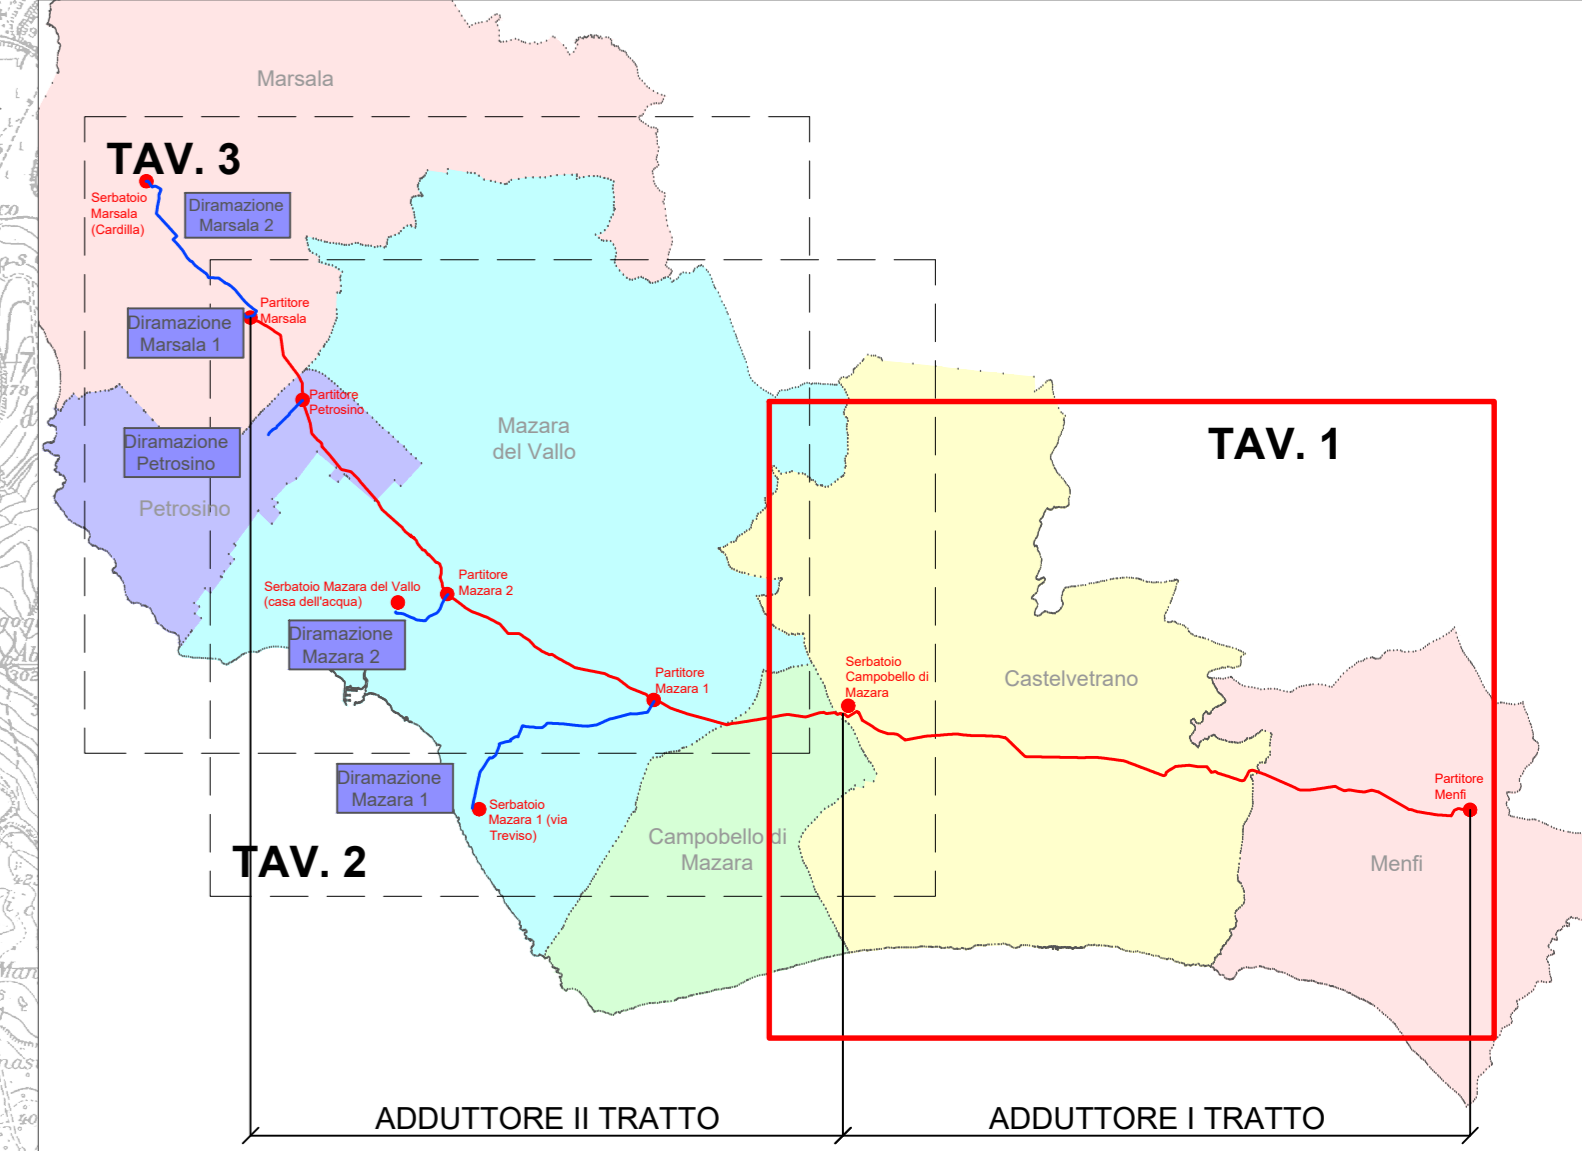

LEGENDA

- Serbatoio
- Manufatto di Partizione
- Direzione di flusso
- Adduttore in progetto
- Diramazione in progetto
- Confini comunali
- Confini provinciali
- Cave
- Sito di deposito intermedio codifica DT.xx
- Percorso viabilità esistente

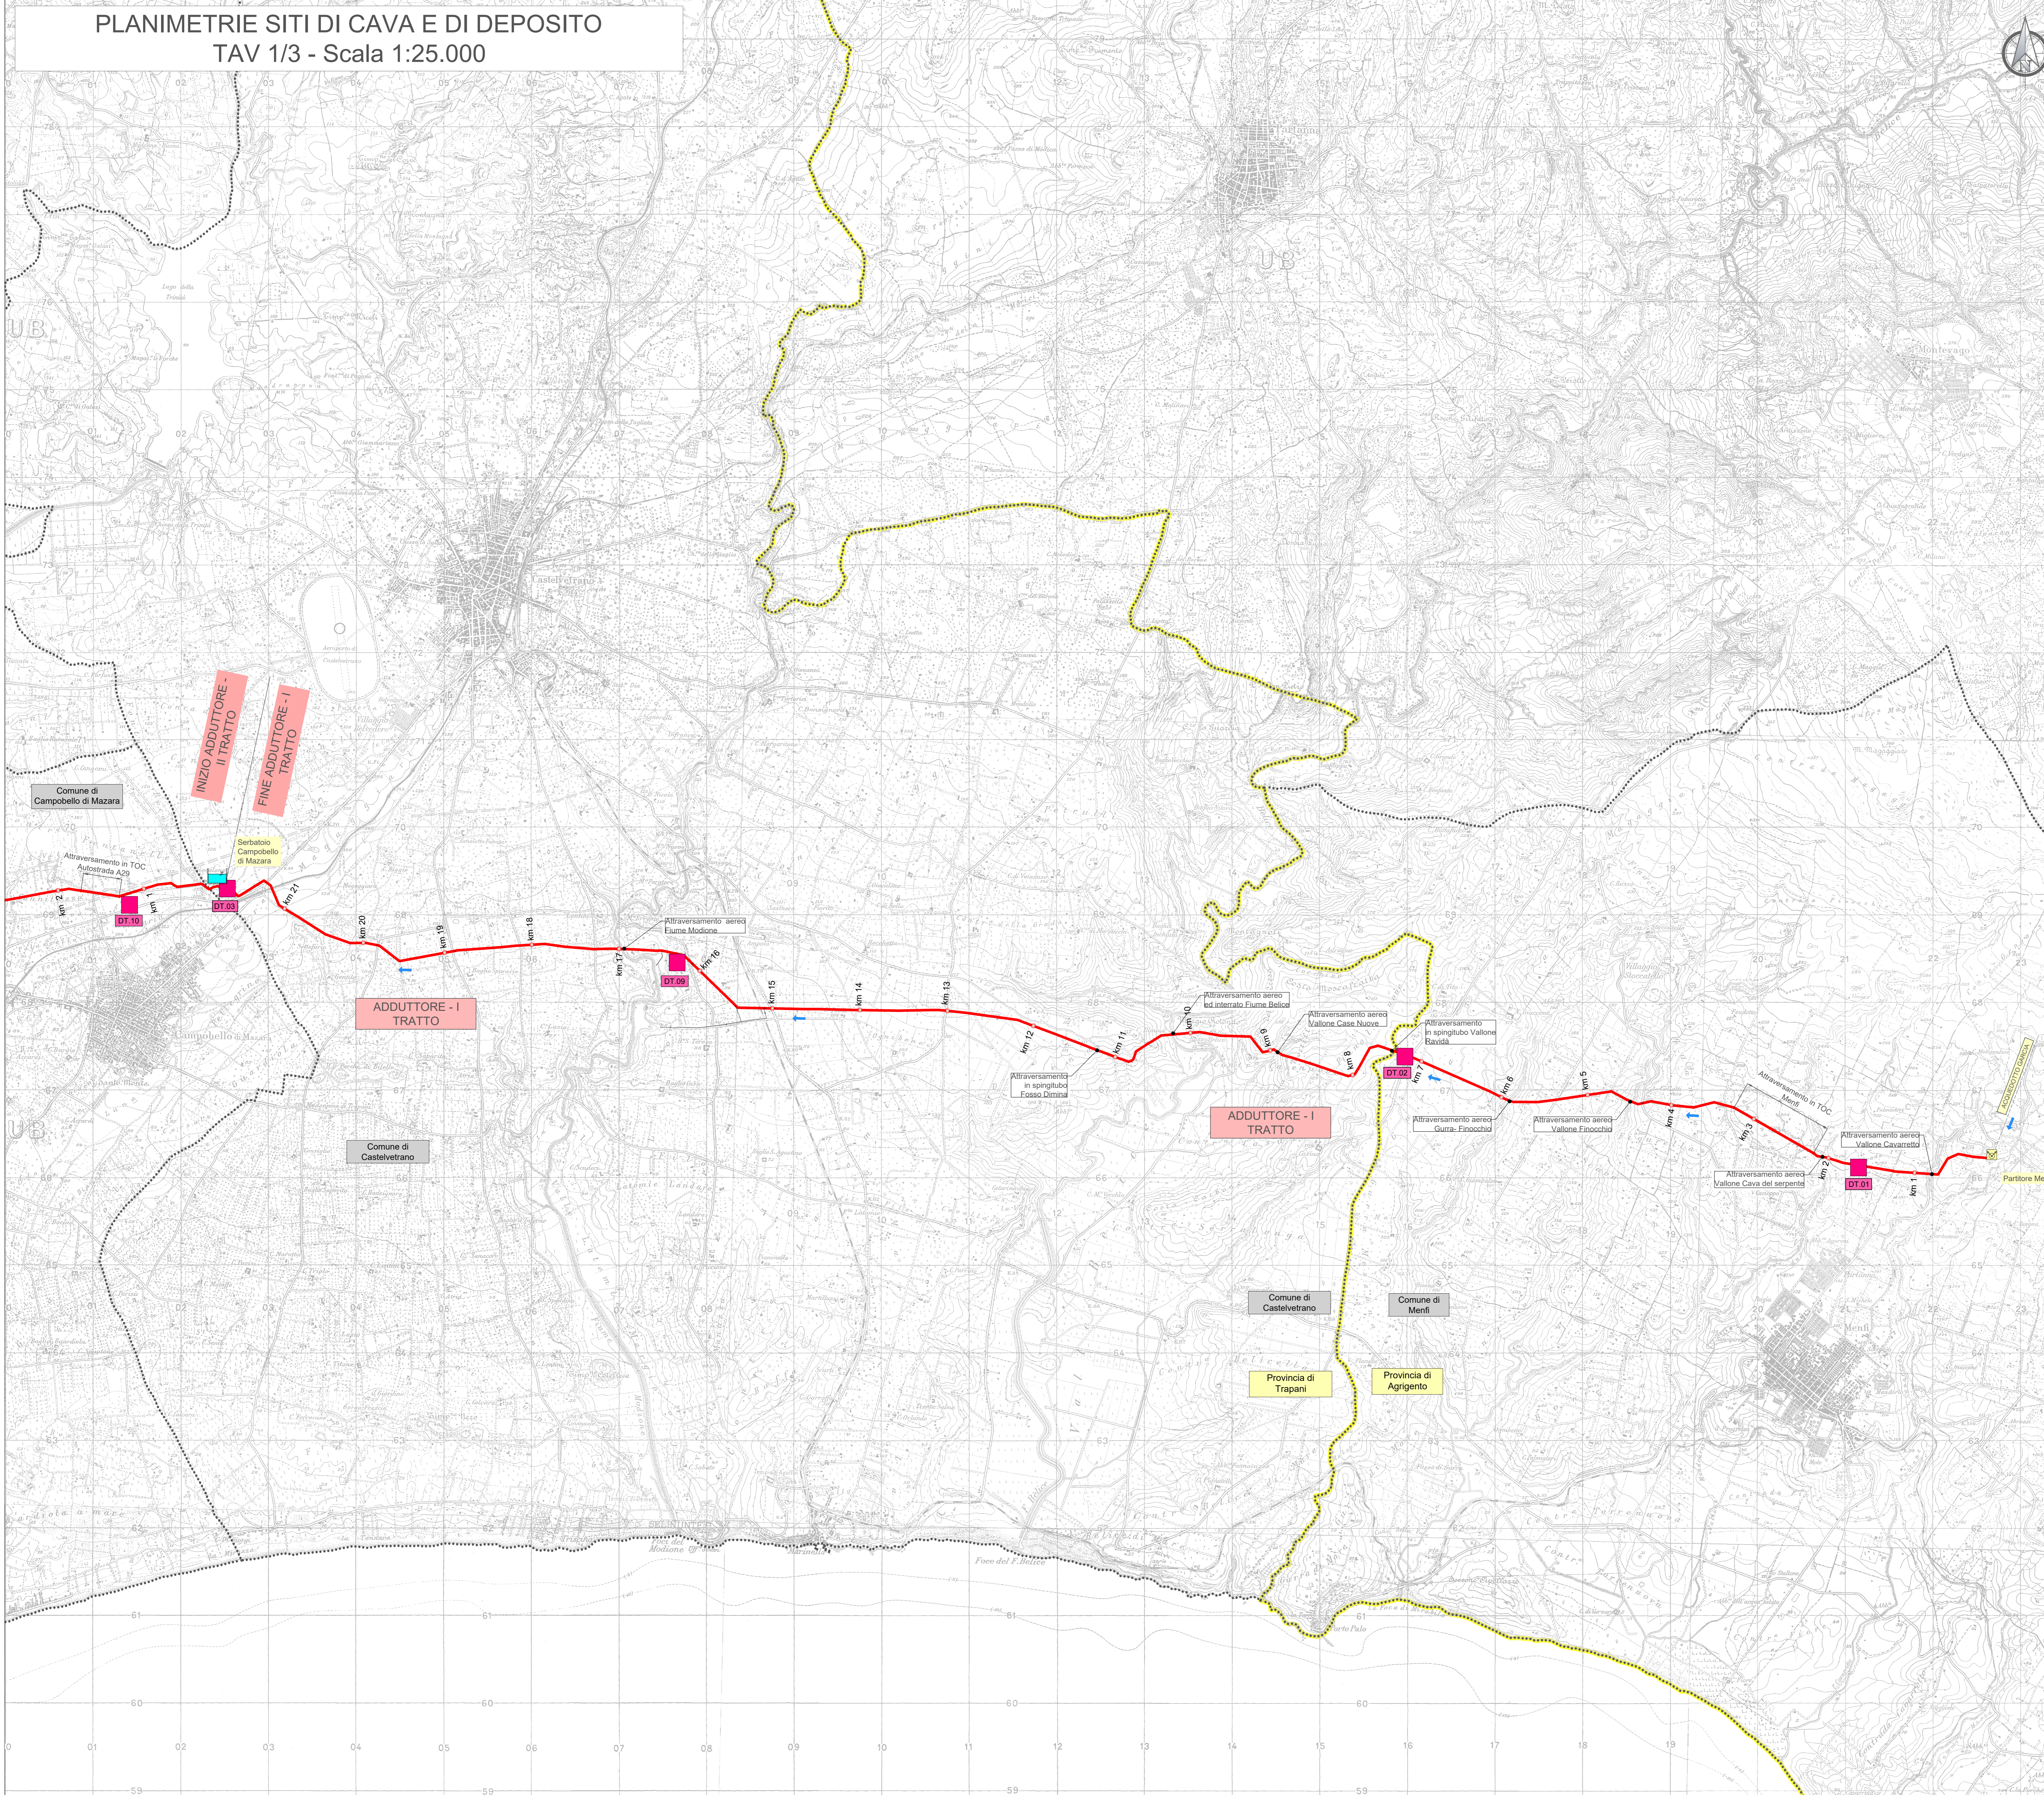

Finanziato dall'Unione europea NextGenerationEU

Mims Ministero delle Infrastrutture e della Mobilità Sostenibile

Siciliacque S.p.A.
Via Vincenzo Cerami, 13 - 90139 Palermo - C.F./P. IVA: 03160880829
e-mail: siciliacque@siciliacquespa.it - PEC: siciliacque@siciliacquespa.it

REGIONE SICILIANA

Interventi per il potenziamento del sistema idrico della Sicilia sud - occidentale

Addizione da Montescuro ovest per Mazara, Petrosino, Marsala

PROGETTO ESECUTIVO CUP: C21B21012820001 PNRR-M2C4-I4.1-A2-S3

IMPRESSE ESECUTRICI:

- NGALLUNA
- Idroambiente
- CEBAT
- CEBAT

GRUPPO DI PROGETTAZIONE:

- COORDINAMENTO: Ing. Maurizio Carino
- STRUTTURE: Ing. Giuseppe Ferraro
- ISALICA: Ing. Maurizio Carino
- GEOTECNICA: Ing. Maurizio Carino
- SICUREZZA: Ing. Alfonso Galva
- AMBIENTE: Ing. Luigi Di Maria
- GEOLOGIA: Dott. Gianfranco Carino

RESPONSABILE DELLA PROGETTAZIONE: Ing. Maurizio Carino

IL R.U.P.: Ing. Vincenzo Sterrazza

SCICACQUE S.p.A. Responsabile del procedimento: Ing. Vincenzo Sterrazza

Elaborato		Classe 7
PLANIMETRIE SITI DI CAVA E DI DEPOSITO 1/3		PUT
Dal partitore Menfi al serbatoio di Campobello di Mazara		N. Tavola
		7.2.1
Revisioni	N° DESCRIZIONE DATA	Formato
0	1° emissione	Giugno 2024
1	2° emissione	Maggio 2024
3	3° emissione	
		1:25.000