
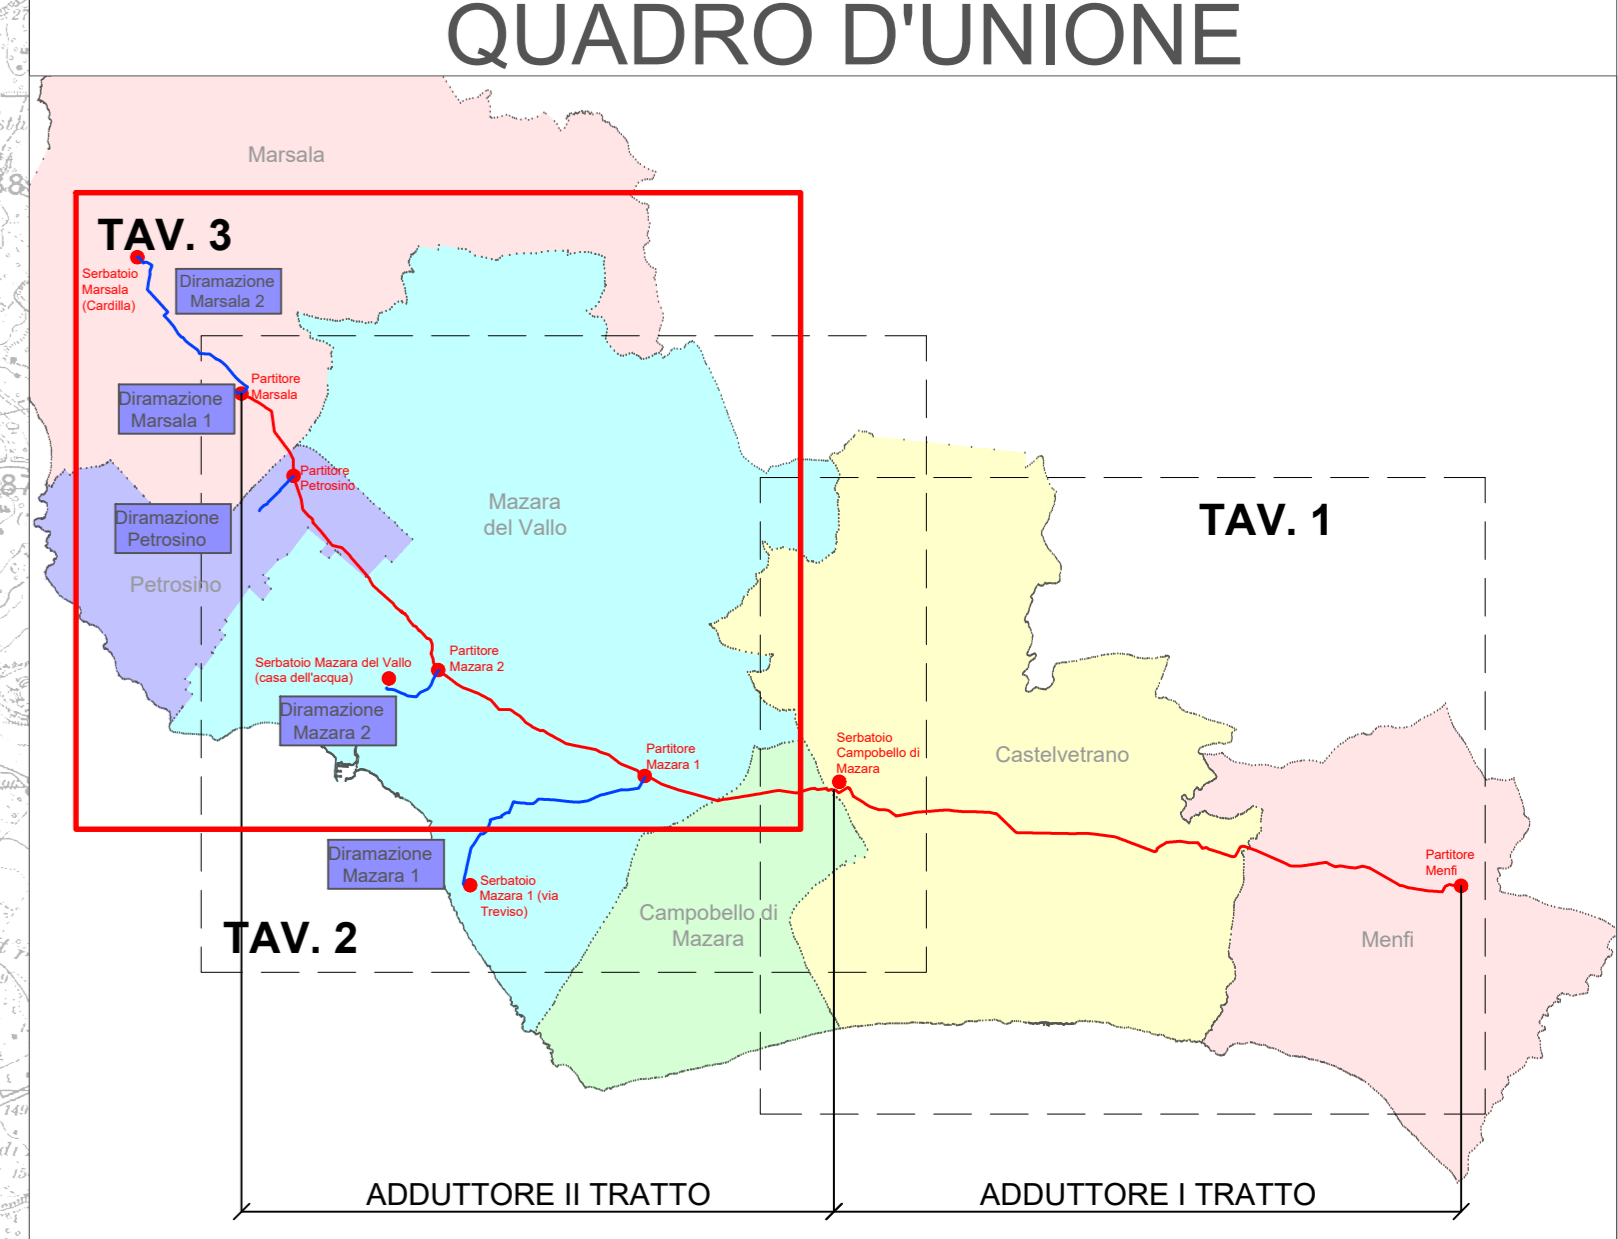


PLANIMETRIE SITI DI CAVA E DI DEPOSITO
TAV 3/3 - Scala 1:25.000

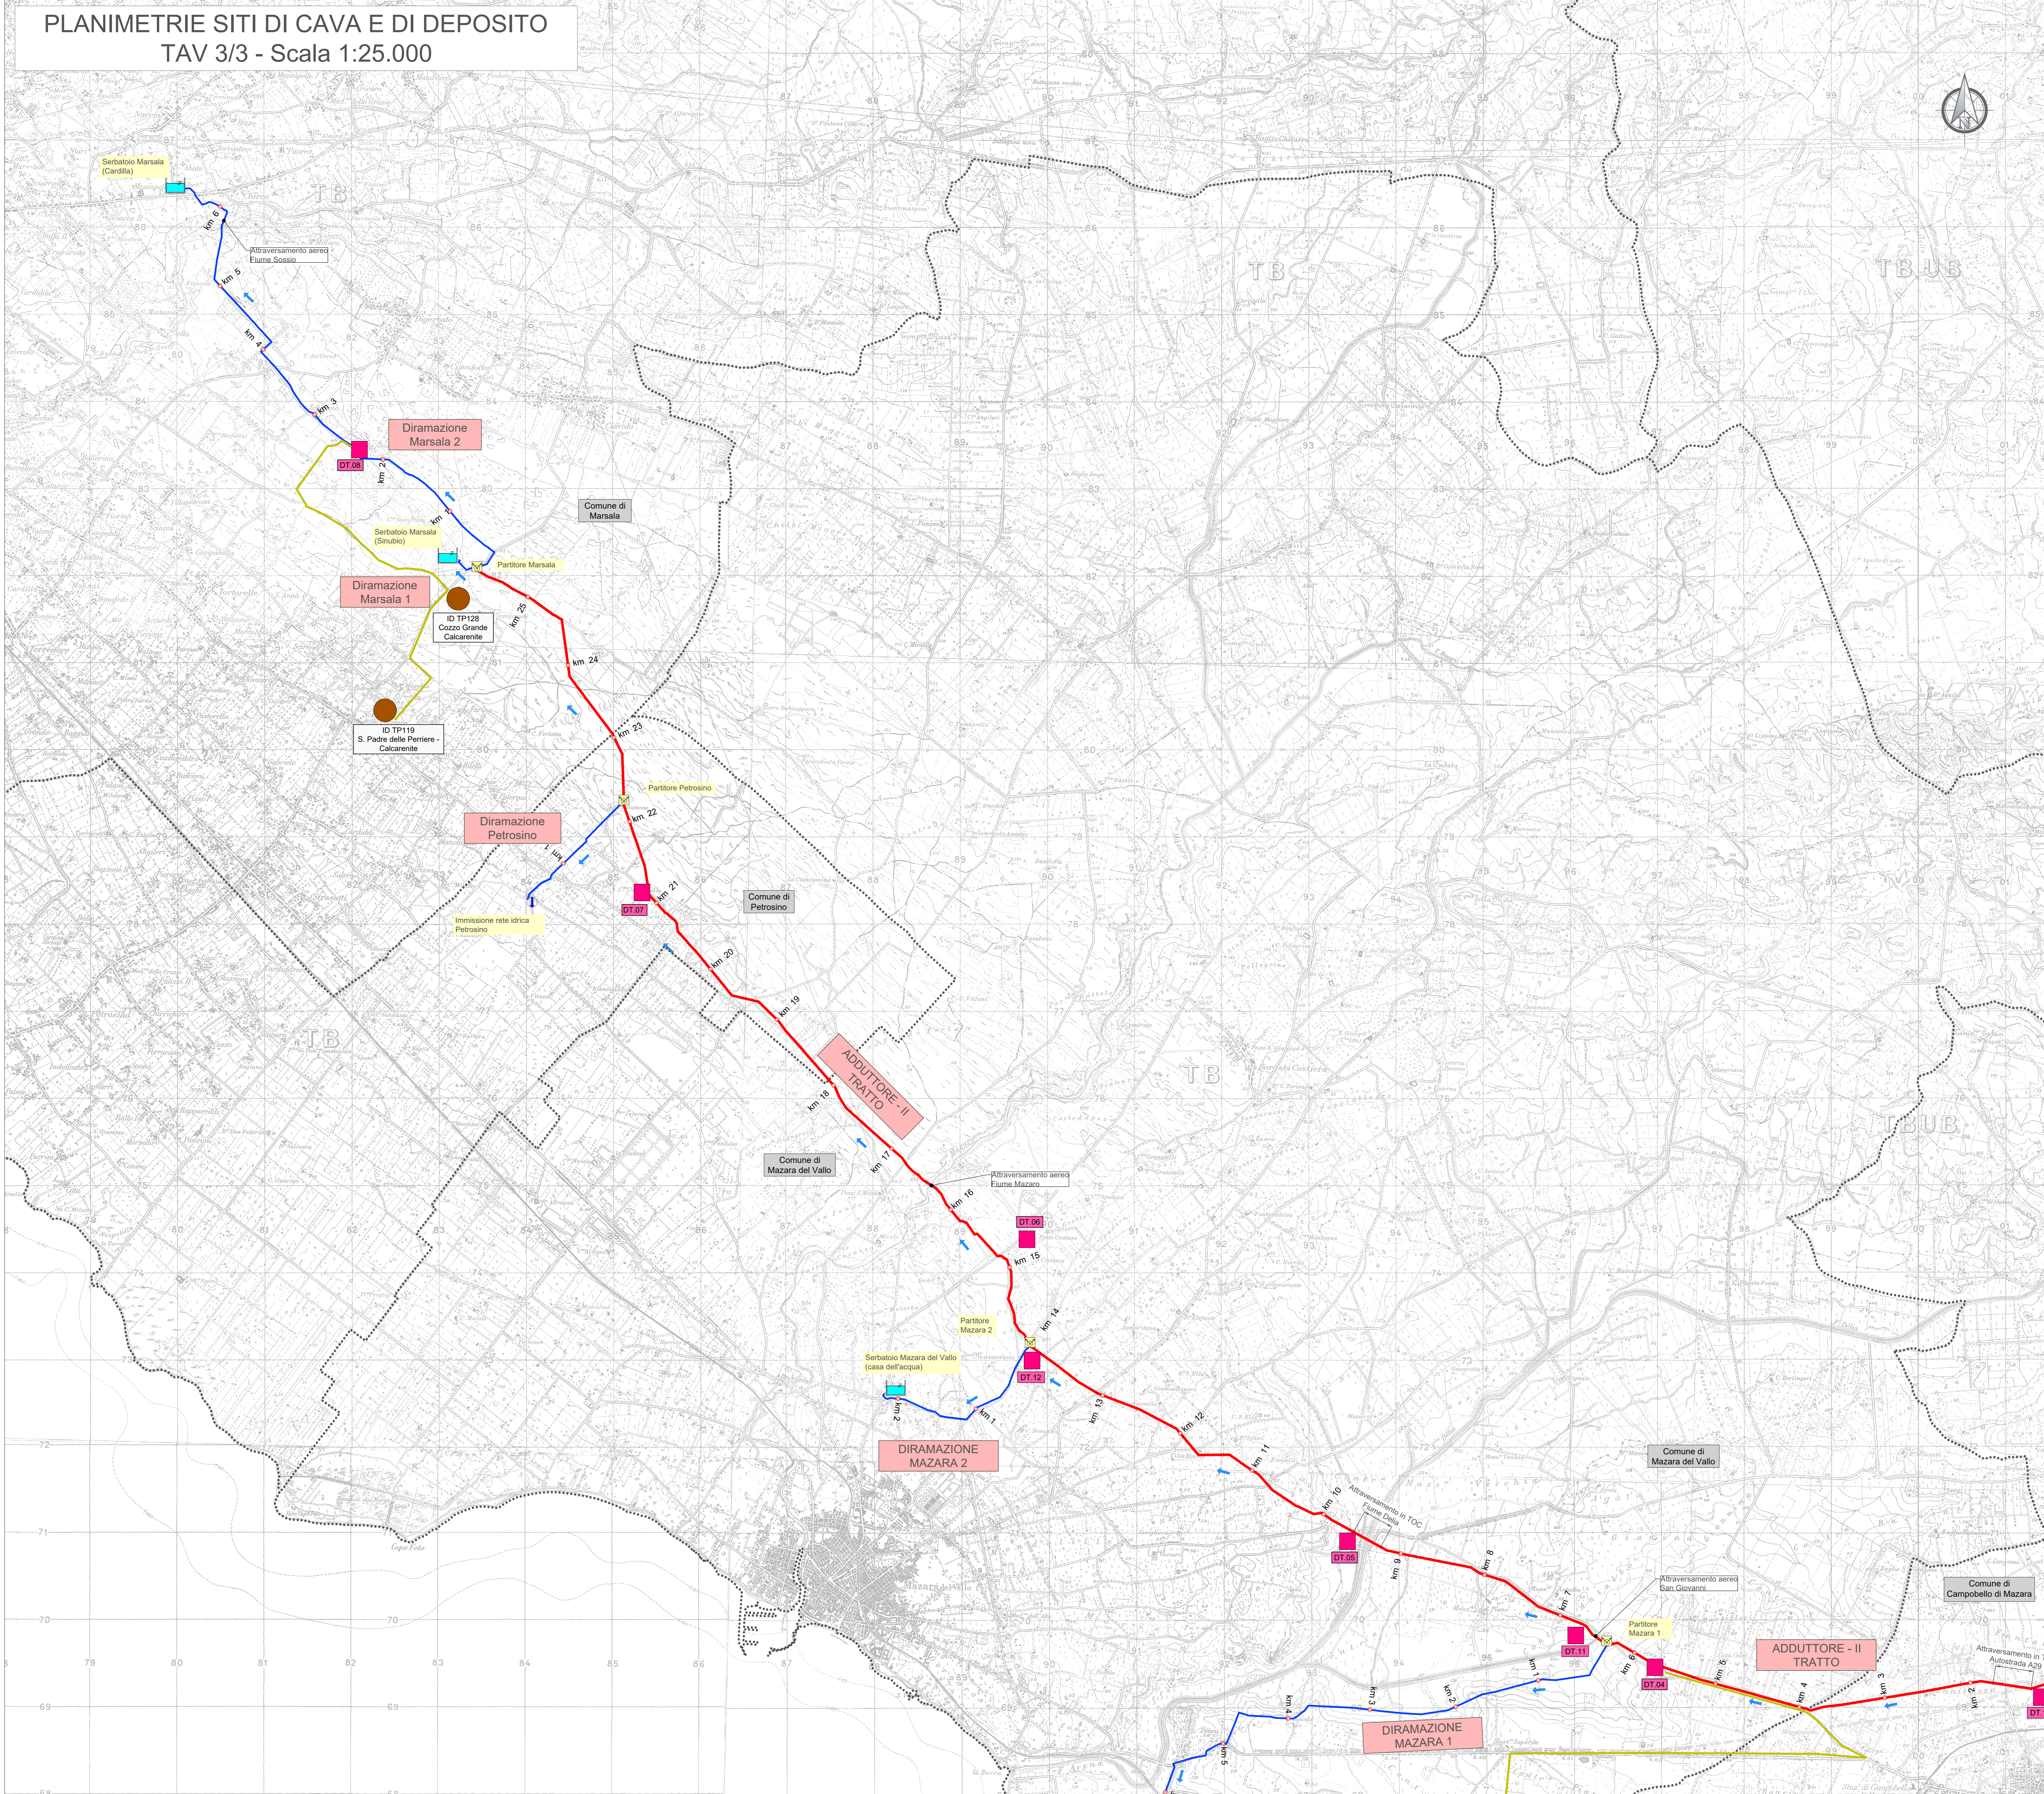

LEGENDA

- Serbatoio
- Manufatto di Partizione
- Direzione di flusso
- Adduttore in progetto
- Diramazione in progetto
- Confini comunali
- Confini provinciali
- Cave
- Sito di deposito intermedio codifica DT.xx
- Percorso viabilità esistente

Finanziato dall'Unione europea NextGenerationEU

Siciliacque Via Vincenzo Cerulli, 13 - 90139 Palermo - C.F. 017440310080039
e-mail: siciliacque@siciliacquepa.it PEC: siciliacque@siciliacquepa.it

Mims Ministero delle Infrastrutture e della Mobilità Sostenibile

REGIONE SICILIANA

Interventi per il potenziamento del sistema idrico della Sicilia sud - occidentale

Adduzione da Montescuro ovest per Mazara, Petrosino, Marsala

Marsala, Petrosino, Mazara del Vallo

PROGETTO ESECUTIVO CUP: C21B21012820001 PNRR-M2C4-I4.1-A2-53

IMPRESSE ESECUTRICI:

- NSGALLUNA** (Marsala) Via Del Grande Archibio n°132 90128 Marsala Tel. 0241 823952
- Idroambiente** (Marsala) Corso Garibaldi n°129 90025 Petrosino (MA) Tel. 024 94719
- CEBAT** (Marsala) Via Angelo Bonif n°6 90128 Marsala Tel. 02 8858146

RESPONSABILE: Alessandro Cassano

GRUPPO DI PROGETTAZIONE:

- COORDINAMENTO:** Ing. Maurizio Carino (Ordine degli Ingegneri della Prov. di Agrigento n°262)
- STRUTTURE:** Ing. Giuseppe Ferraro, Ing. Giuseppe Caruso, Ing. Antonio Caruso
- ISCRIZIONE:** Ing. Maurizio Carino, Ing. Luigi Di Maria, Ing. Marco Carino
- GEOTECNICA:** Ing. Giovanni Di Francesco (Ordine degli Ingegneri della Prov. di Agrigento n°262)
- SECUREZZA:** Ing. Alfonso Carino, Ing. Giuseppe Caruso, Ing. Claudio Carino
- AMBIENTE:** Avv. Vincenzo Sterrazza (Ordine degli Ingegneri della Prov. di Palermo n°3865)
- COMPLETO:** Geom. Giovanni La Rocca, Ing. Marianna Maresca, Geom. Andrea Maresca

RESPONSABILE DELLA PROGETTAZIONE: Ing. Maurizio Carino (Ordine degli Ingegneri della Prov. di Agrigento n°262)

IL R.U.P.: Ing. Vincenzo Sterrazza (Ordine degli Ingegneri della Prov. di Palermo n°3865)

SCICACQUE S.p.A. Responsabile del procedimento Ing. Vincenzo Sterrazza

Elaborato		Classe 7
PLANIMETRIE SITI DI CAVA E DI DEPOSITO 3/3		P.U.T.
Dal Partitore Petrosino al serbatoio Cardilla		N. Tavola
		7.2.3
Revisioni	N° DESCRIZIONE DATA	Formato
0	1° emissione	Giugno 2024
1	2° emissione	Maggio 2024
3	3° emissione	
		1:25.000