
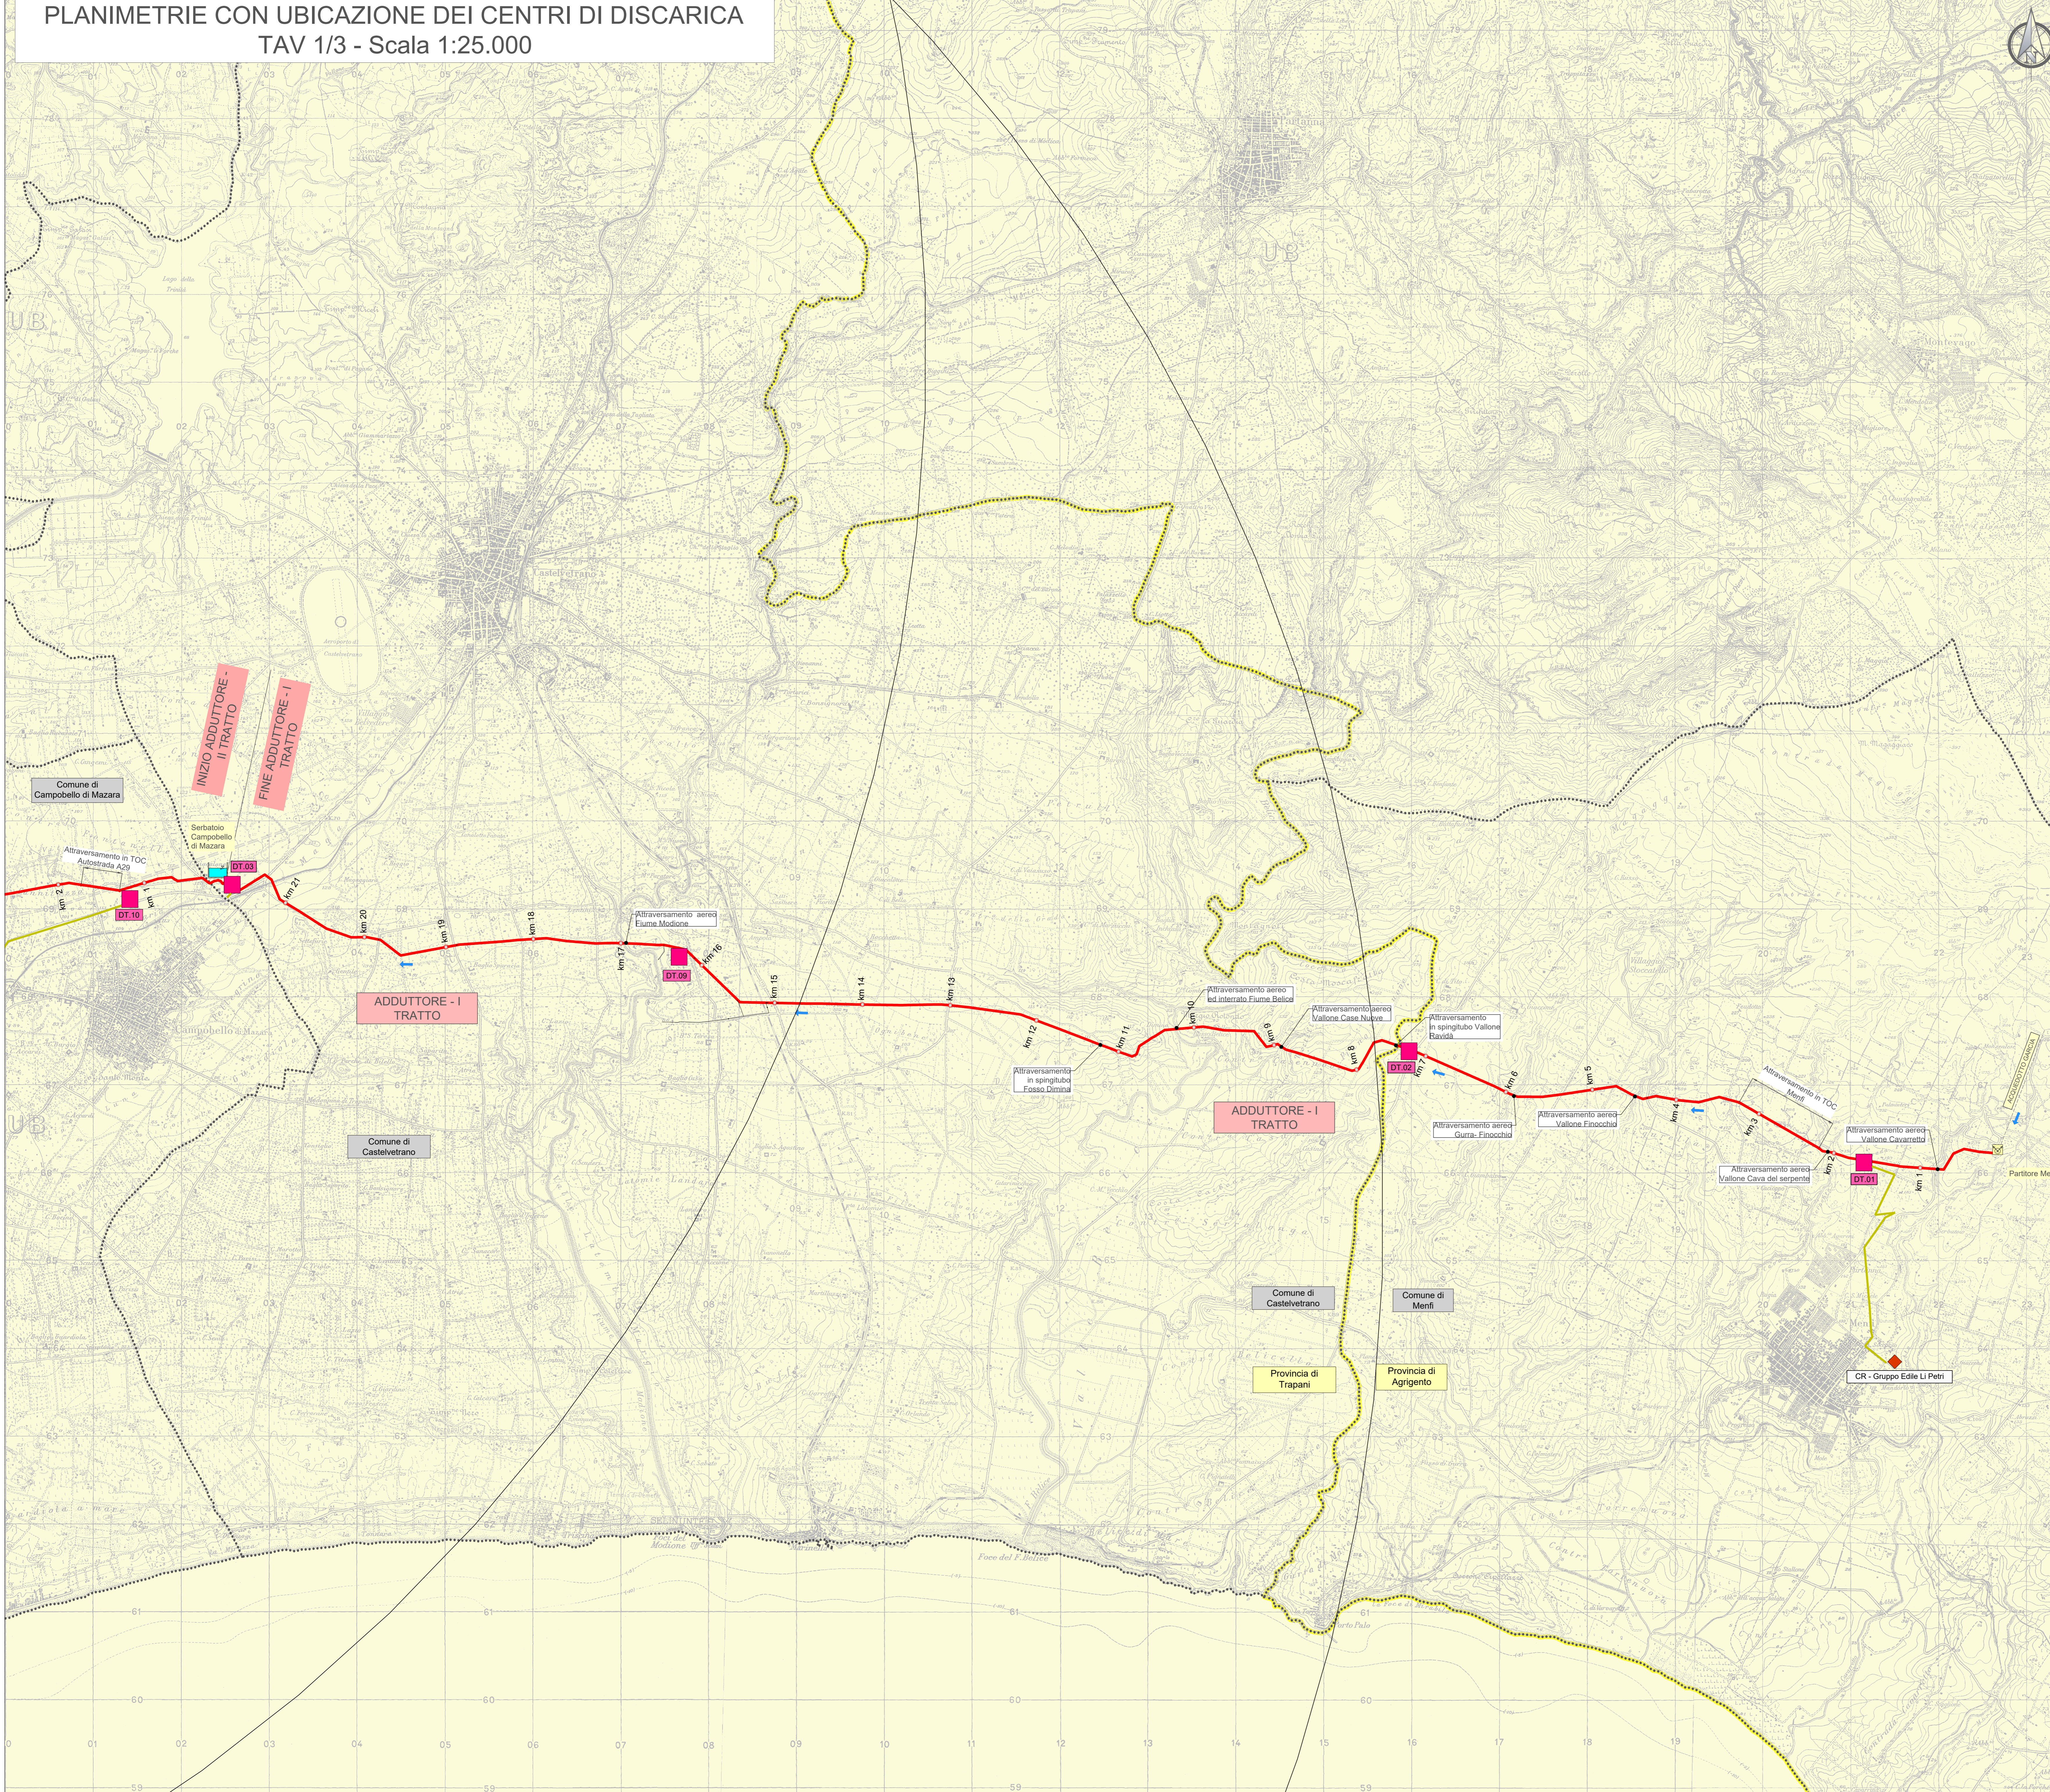


PLANIMETRIE CON UBICAZIONE DEI CENTRI DI DISCARICA
TAV 1/3 - Scala 1:25.000

QUADRO D'UNIONE

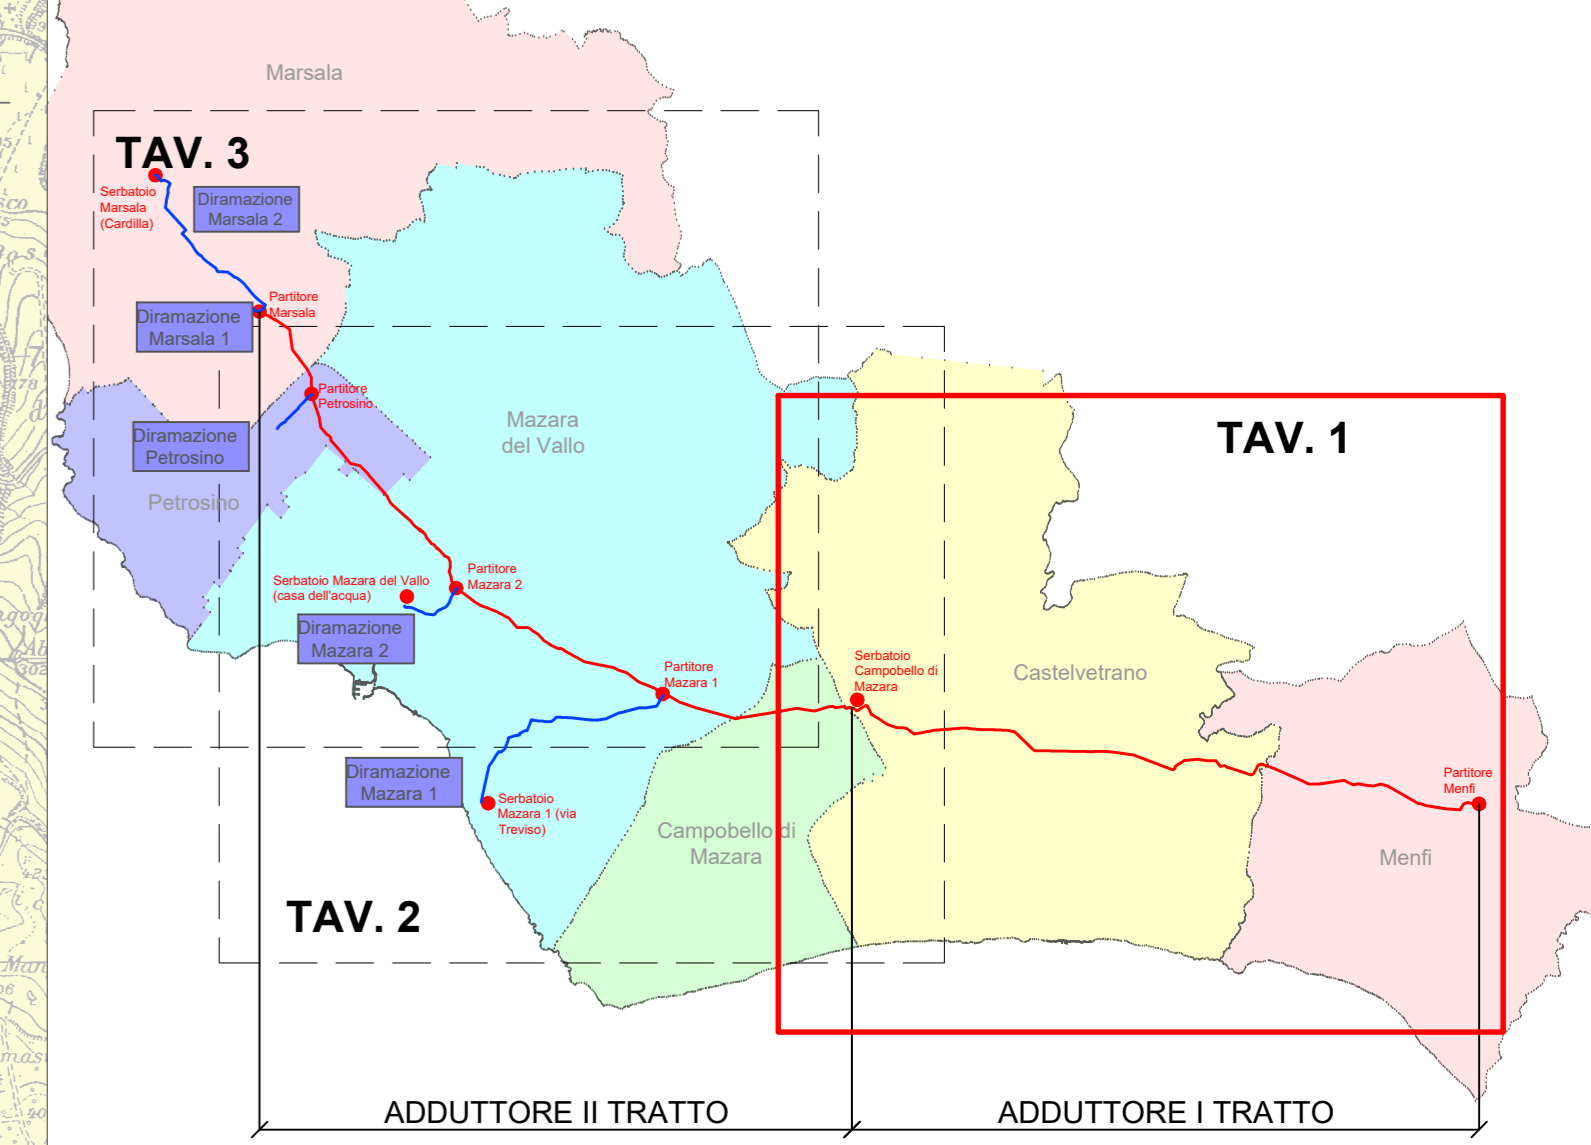

- Serbatoio
- Manufatto di Partizione
- Direzione di flusso
- Adduttore in progetto
- Diramazione in progetto
- Confini comunali
- Confini provinciali
- Centri di recupero
- Sito di deposito intermedio codifica DT.xx
- Raggio di copertura discarica 20km
- Percorso viabilità esistente

Finanziato dall'Unione europea NextGenerationEU

Mims Ministero delle Infrastrutture e della Mobilità Sostenibile

Siciliacque
Via Vincenzo Cerami, 13 - 90139 Palermo - C.F./P. IVA: 03160880829
e-mail: siciliacque@siciliacquespa.it - PEC: siciliacque@siciliacquespa.it

SICILIACQUE S.p.A.

REGIONE SICILIANA

Interventi per il potenziamento del sistema idrico della Sicilia sud - occidentale

Addizione da Montescuro ovest per Mazara, Petrosino, Marsala

PROGETTO ESECUTIVO

CUP: C21B21012820001
PNRR-M2C4-H.1-A2-53

IMPRESSE ESECUTRICI:
NGALLUNA (Mazara) - Idromobilità (Mazara) - CEBAT (Mazara)

RESPONSABILE
Alessandro Geronzi

GRUPPO DI PROGETTAZIONE:
COORDINAMENTO: Ing. Maurizio Carino
STRUTTURE: Ing. Giuseppe Ferraro
IDRAULICA: Ing. Marco Carino
GEOLOGIA: Dott. Gen. Francesco Marzotta

RESPONSABILE DELLA PROGETTAZIONE:
Ing. Vincenzo Sberuzza
Ing. Vincenzo Sberuzza
Ing. Vincenzo Sberuzza

Elaborato: PLANIMETRIE CON UBICAZIONE DEI CENTRI DI DISCARICA 1/3
Dal partitore Menfi al serbatoio di Campobello di Mazara

Classe 7
PUT
N. Tavola 7.3.1
Formato A0
1:25.000