



PLANIMETRIE CON UBICAZIONE DEI CENTRI DI DISCARICA
TAV 2/3 - Scala 1:25.000

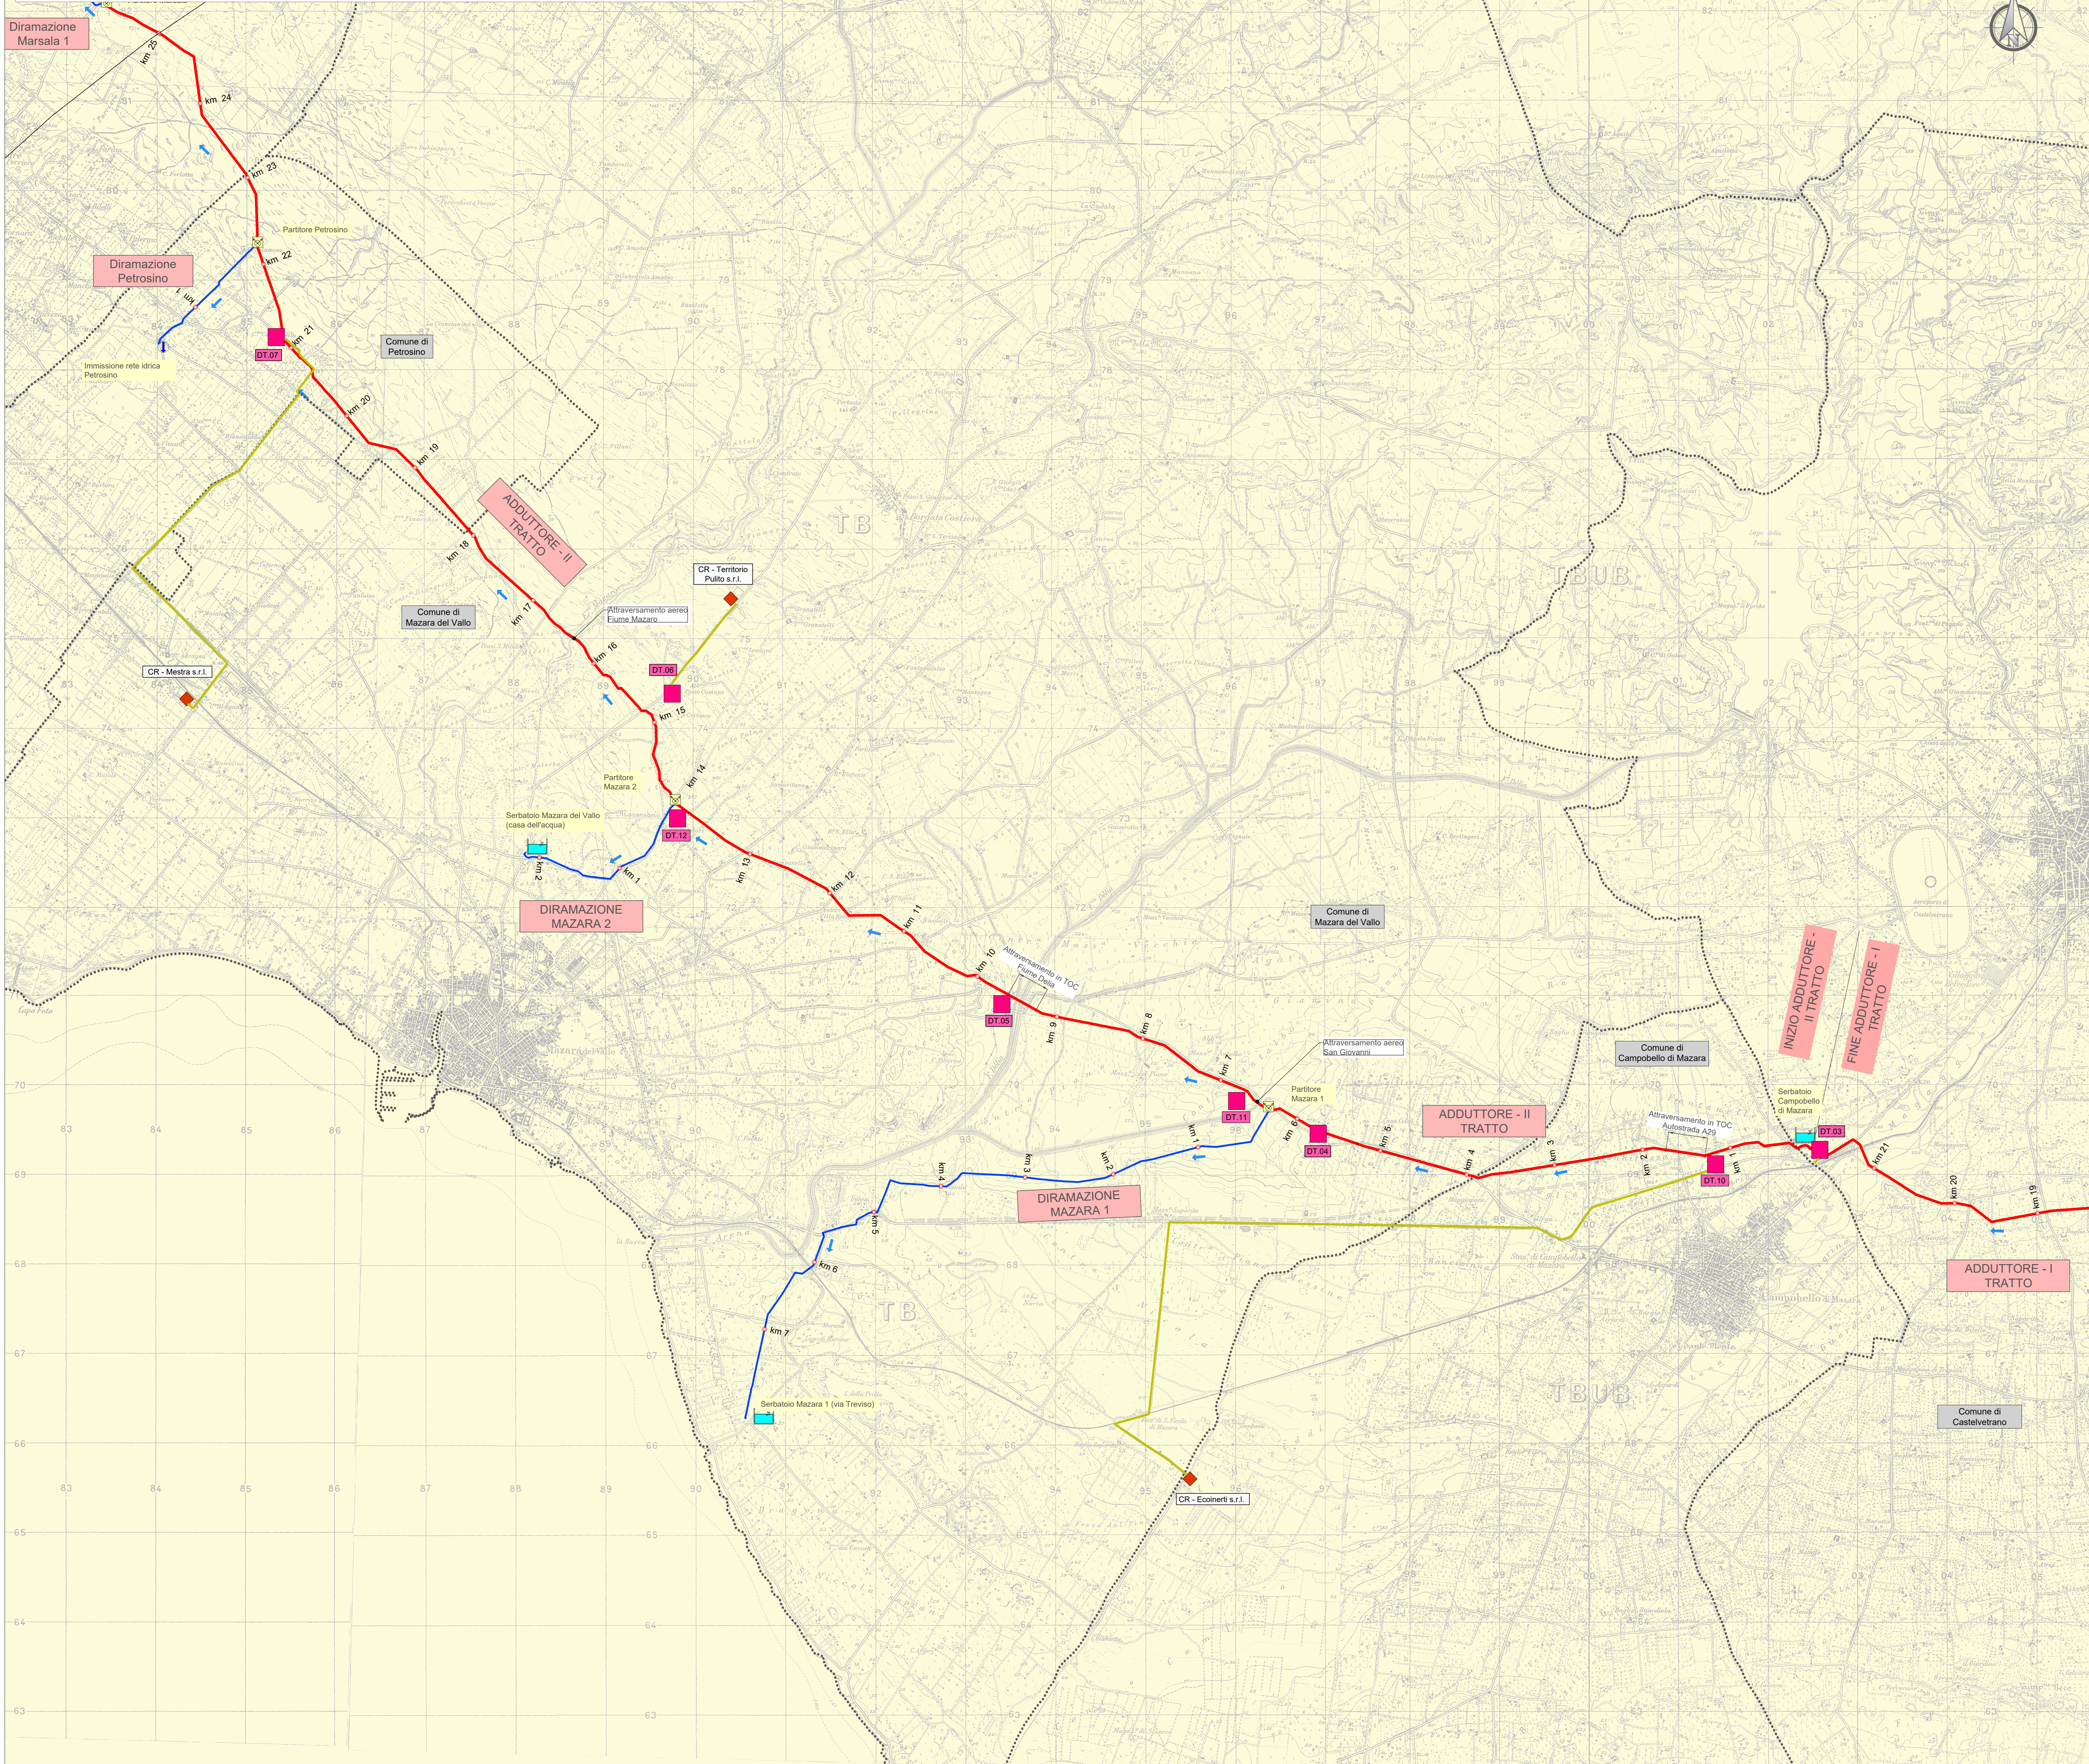

QUADRO D'UNIONE

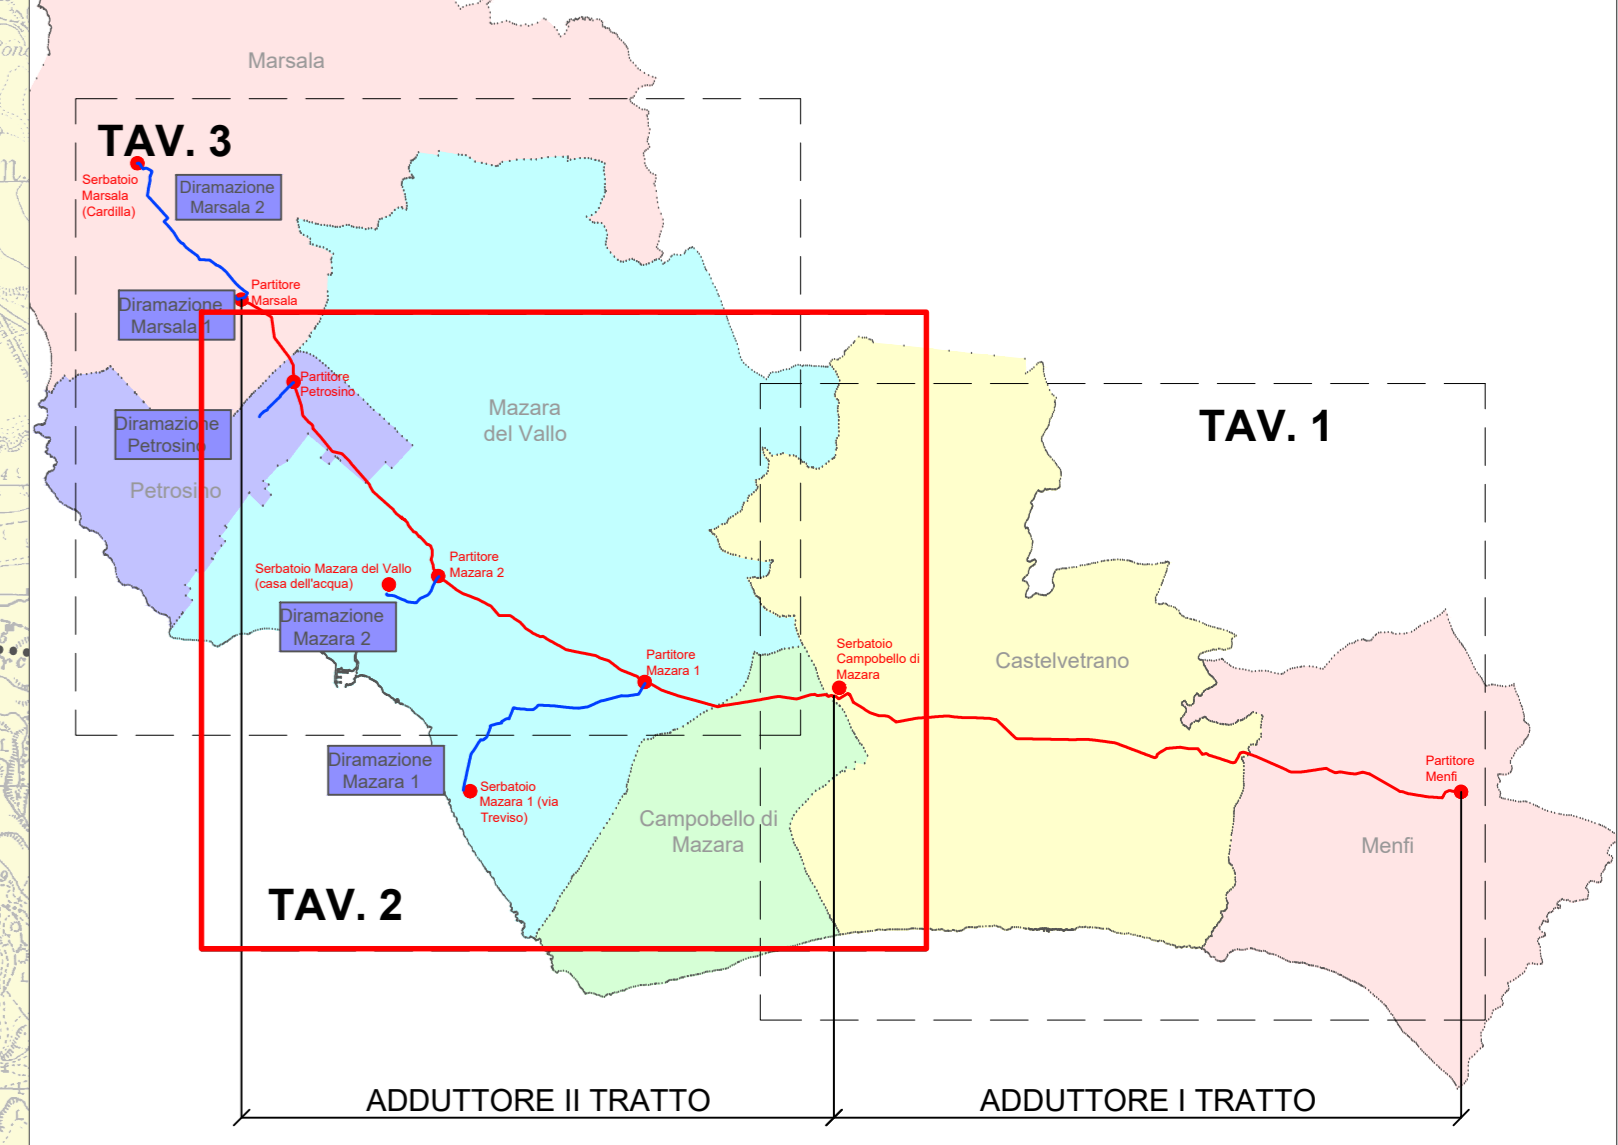

LEGENDA

- Serbatoio
- Manufatto di Partizione
- Direzione di flusso
- Adduttore in progetto
- Diramazione in progetto
- Confini comunali
- Confini provinciali
- Centri di recupero
- Sito di deposito intermedio codifica DT.xx
- Raggio di copertura discarica 20km
- Percorso viabilità esistente

Finanziato dall'Unione europea NextGenerationEU

Mims Ministero delle Infrastrutture e della Mobilità Sostenibile

Siciliacque S.p.A.
Via Vincenzo Cerami, 13 - 90139 Palermo - C.F./P.IVA:0310380303
e-mail: siciliacque@siciliacquespa.it - PEC: siciliacque@siciliacquespa.it

REGIONE SICILIANA

Interventi per il potenziamento del sistema idrico della Sicilia sud - occidentale

Addizione da Montescuro ovest per Mazara, Petrosino, Marsala

Consorzio M. Mazara

PROGETTO ESECUTIVO CUP: C21B2101282001 PNRR-M2C4-I4.1-A2-53

IMPRESSE ESECUTRICI:

NSGALUNA Via Del Grande Archivio n°32 90128 Mazara del Vallo Tel. 0941 823952 ngsaluna@ngsaluna.it	Idroambiente s.r.l. Corso Garibaldi n°259 90055 Petrosino (MA) Tel. 0941 947119 idroambiente@idroambiente.it	CEBAT Via Angelo Bonif n°6 90138 Marsala Tel. 0941 8558146 cebat@cebat.it
---	---	--

RESPONSABILE ALESSANDRO CECILIONI

GRUPPO DI PROGETTAZIONE:

COORDINAMENTO: Ing. Maurizio Carfagna Ing. Nicola Di Francesco Ing. Domenico Di Francesco (DIR)	GEOTECNICA: Ing. Giovanni Di Francesco (DIR) Ing. Maurizio Di Francesco Ing. Domenico Di Francesco	RESPONSABILE DELLA PROGETTAZIONE: Ing. Maurizio Carfagna (Ordine degli Ingegneri della Prov. di Agrigento n°4628)
STRUTTURE: Ing. Giuseppe Ferraro Ing. Giuseppe Carfagna Ing. Maurizio Carfagna	SICUREZZA: Ing. Andrea Galva Ing. Giuseppe Carfagna Ing. Vincenzo Vire	IL R.L.U.P.: Ing. Vincenzo Sterrazza (Ordine degli Ingegneri della Prov. di Palermo n°3895)
ISCRIZIONE: Ing. Maurizio Carfagna Ing. Luigi Di Maria Ing. Marco Carfagna Ing. Giancarlo Carfagna	AMBIENTE: Avv. Carmelo Carfagna Ing. Vincenzo Carfagna Ing. Claudio Carfagna	COMPLETIO: Gen. Giovanni La Rocca Ing. Marianna Maresca Gen. Andrea Maresca

CR - Ecoinetti s.r.l.

Elaborato		Classe 7
PLANIMETRIE CON UBICAZIONE DEI CENTRI DI DISCARICA - 2/3		P.U.T.
Dal serbatoio di Campobello di Mazara al partitore Petrosino		N. Tavola
		7.3.2
Revisioni	DESCRIZIONE	DATA
0	1ª emissione	Gennaio 2024
1	2ª emissione	Maggio 2024
3	3ª emissione	
		Formato A0
		1:25.000