
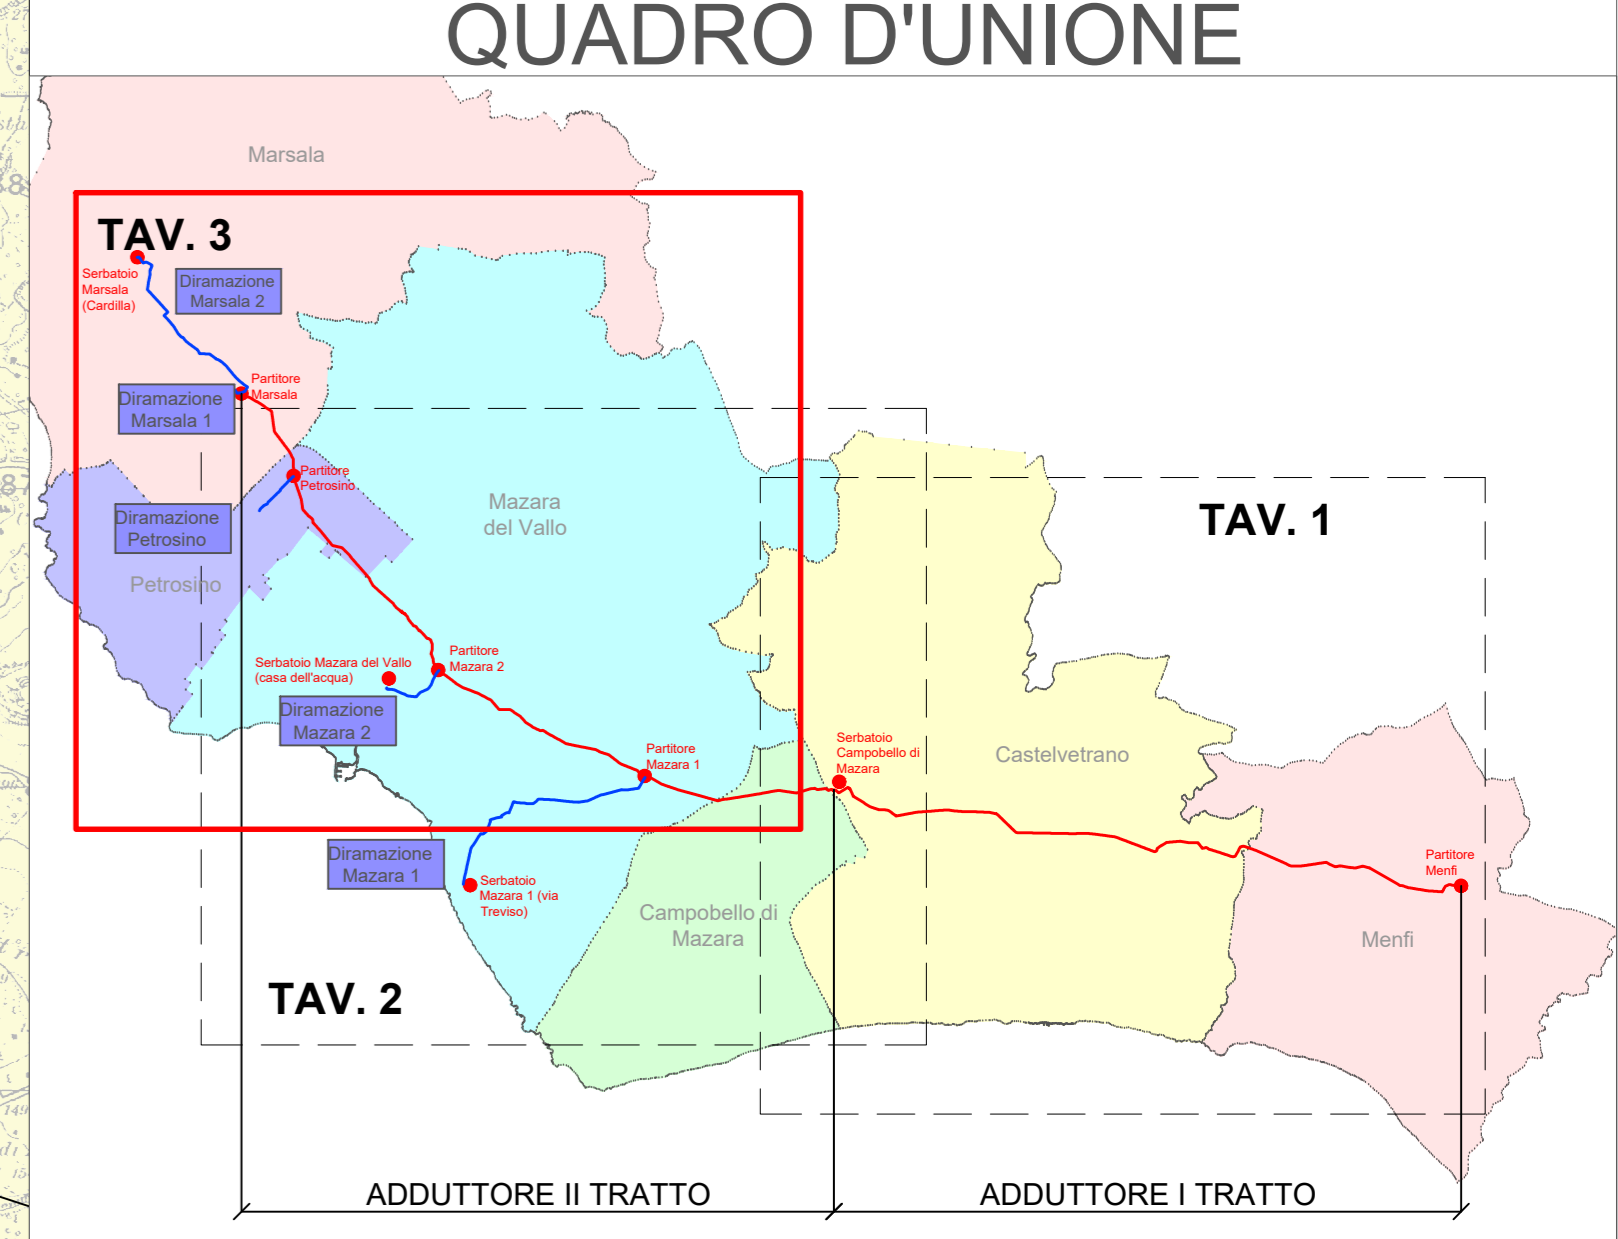


PLANIMETRIE CON UBICAZIONE DEI CENTRI DI DISCARICA
TAV 3/3 - Scala 1:25.000

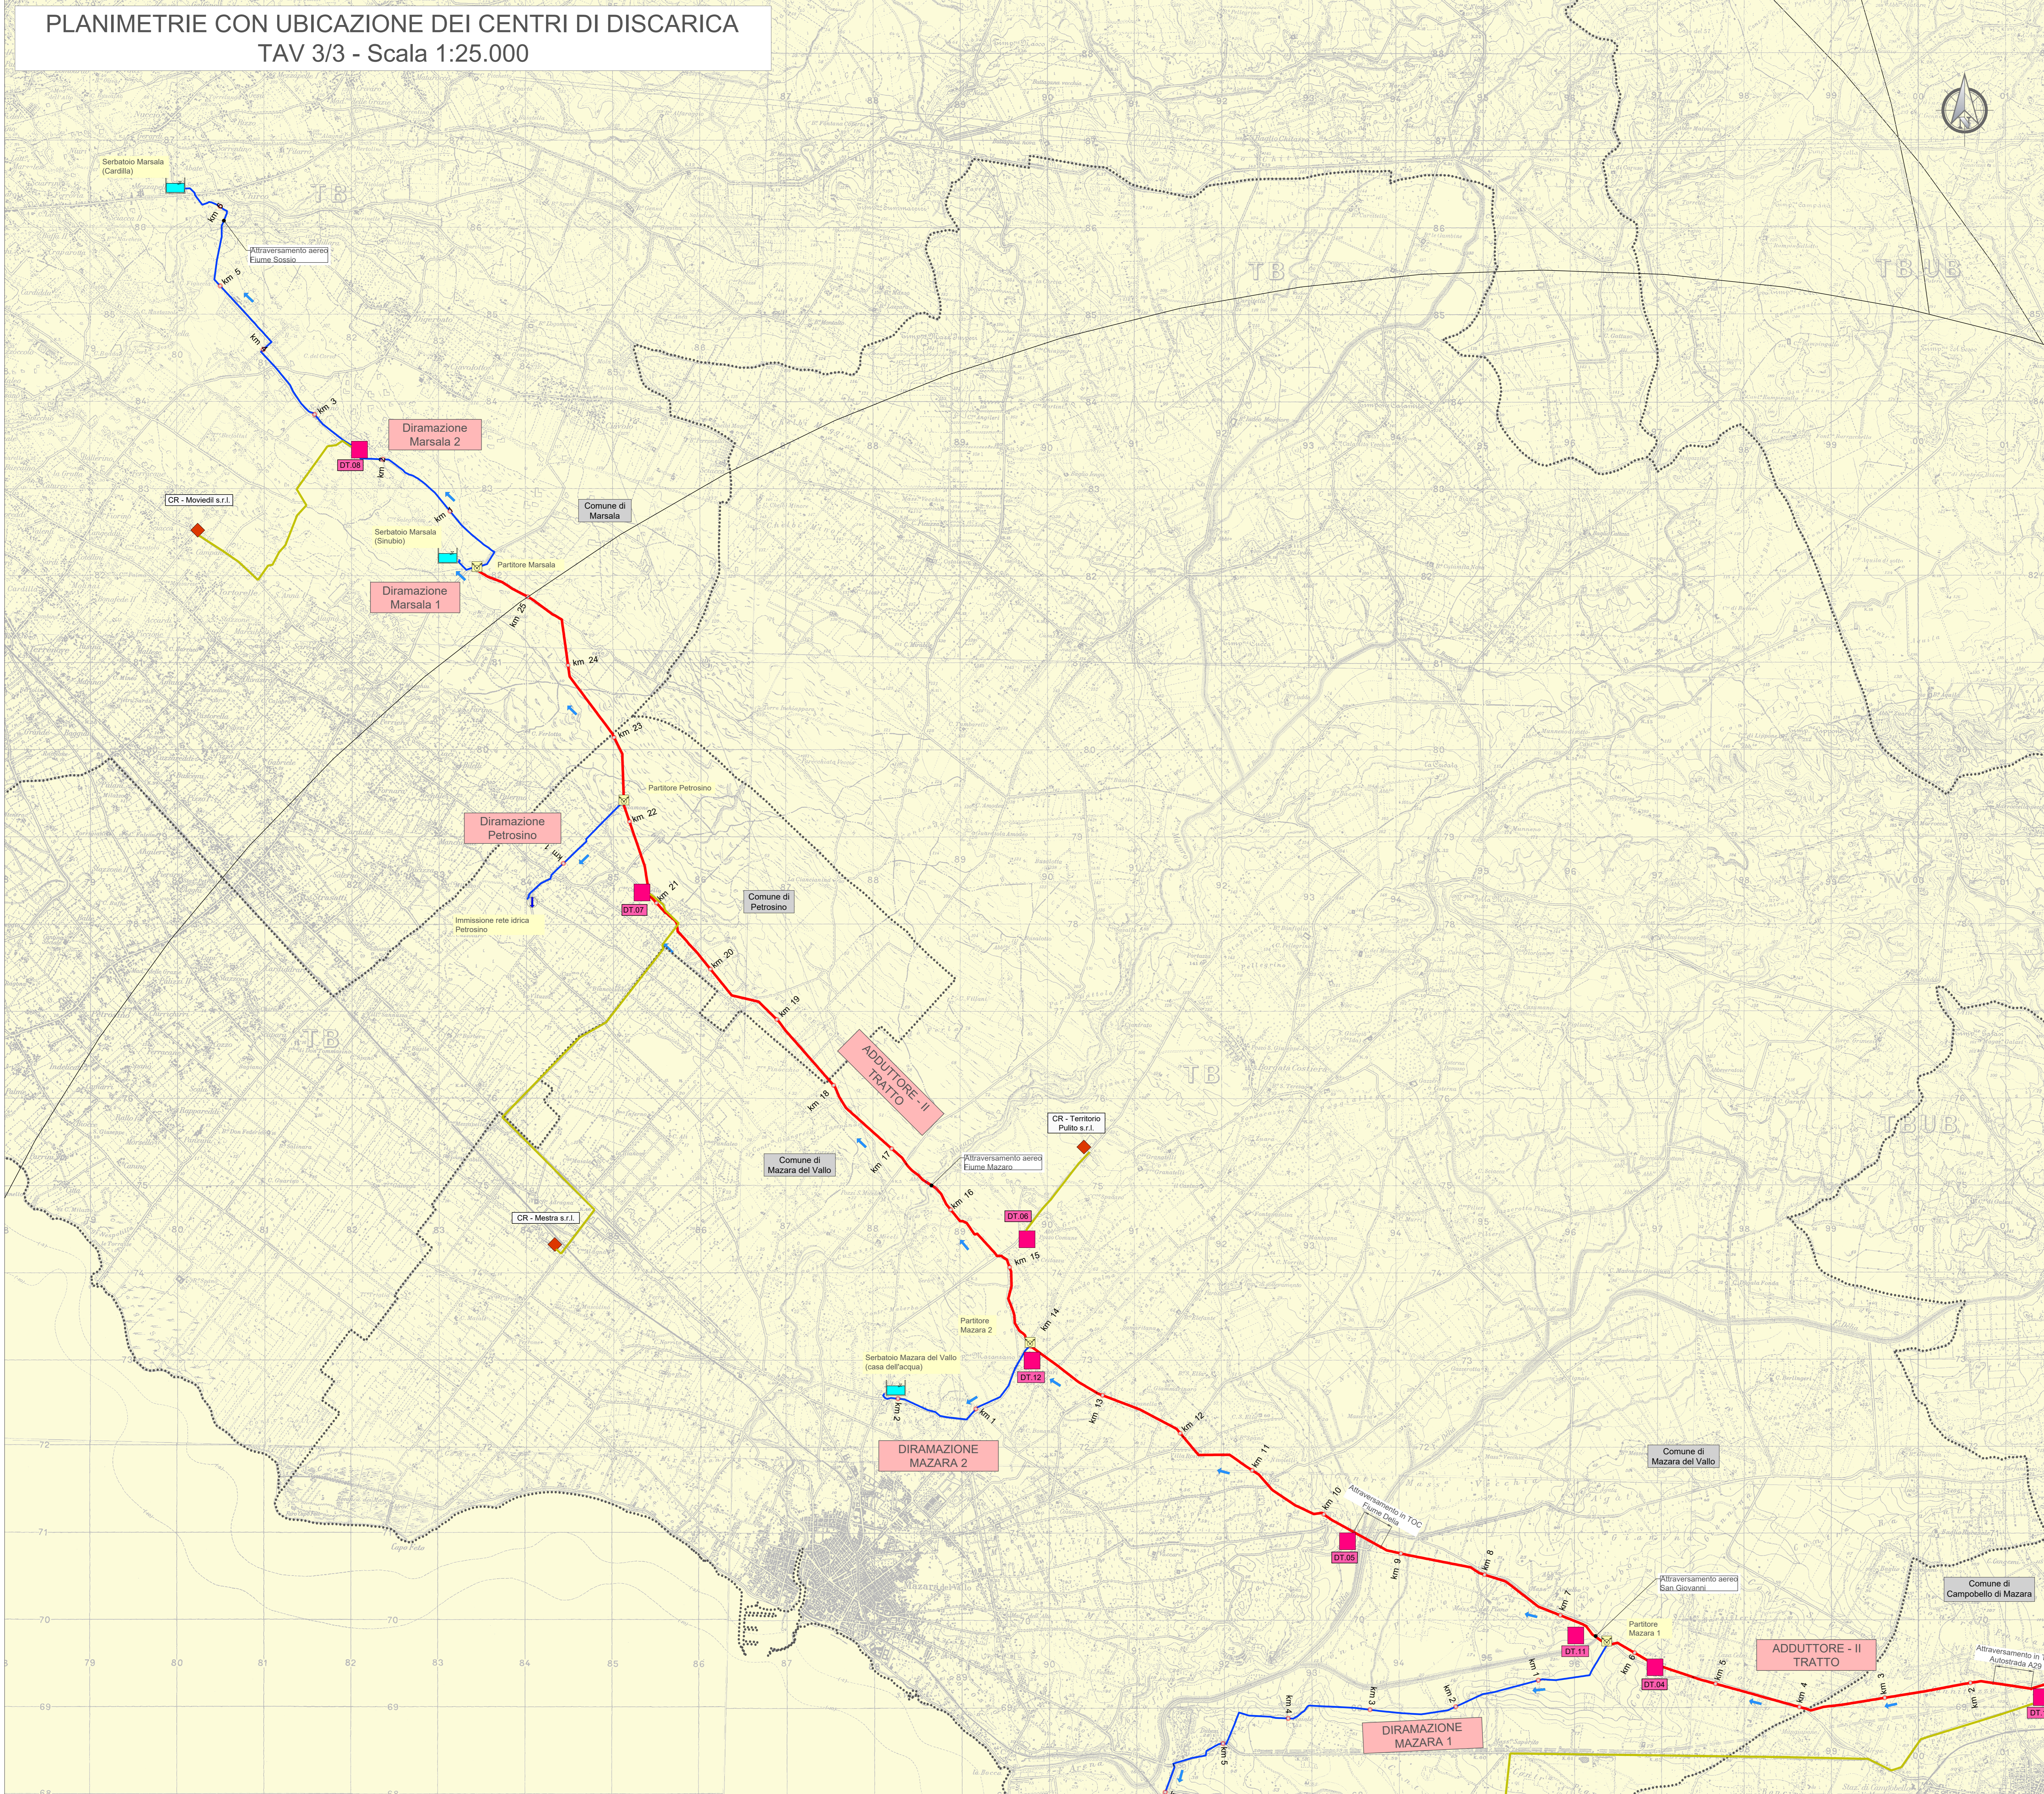

LEGENDA

- Serbatoio
- Manufatto di Partizione
- Direzione di flusso
- Adduttore in progetto
- Diramazione in progetto
- Confini comunali
- Confini provinciali
- Centri di recupero
- Sito di deposito intermedio codifica DT.xx
- Raggio di copertura discarica 20km
- Percorso viabilità esistente

Finanziato dall'Unione europea NextGenerationEU

Siciliacque
Via Vincenzo Cerami, 13 - 90139 Palermo - C.F. (P. IVA) 03160800829
e-mail: siciliacque@siciliacquespa.it - PEC: siciliacque@siciliacquespa.it

Mims
Ministero delle Infrastrutture e della Mobilità Sostenibile

REGIONE SICILIANA

Interventi per il potenziamento del sistema idrico della Sicilia sud - occidentale

Adduzione da Montescuro ovest per Mazara, Petrosino, Marsala

PROGETTO ESECUTIVO CUP: C21B21012820001 PNR-M2C4-I4.1-A2-53

IMPRESSE ESECUTRICI:

- INGALLUNA** (Marsala) - Via Del Grande Archio n°32, 90128 Marsala, Tel. 0241 823952, ingalluna@ingalluna.it
- idromobilità** (Marsala) - Corso Garibaldi n°259, 90025 Petrosino (MA), Tel. 024 94719, idromobilita@ingalluna.it
- CEBAT** (Marsala) - Via Angelo Boni n°6, 90128 Marsala, Tel. 024 8858146, cibat@cebat.it

GRUPPO DI PROGETTAZIONE:

- COORDINAMENTO:** Ing. Maurizio Carino (Direttore degli Ingegneri della Prov. di Agrigento n°4628)
- STRUTTURE:** Ing. Giuseppe Ferraro, Ing. Giuseppe Carino, Ing. Antonio Carino
- ISALICA:** Ing. Maurizio Carino, Ing. Luigi Di Nanno, Ing. Marco Carino
- GEOLÓGIA:** Dott. Gianfrancesco Carino, Dott. Gianfrancesco Carino, Dott. Gianfrancesco Carino
- GEOTECNICA:** Ing. Giovanni Di Francesco (DIR. Gen. Intervento Petrosino)
- STRUTTURE:** Ing. Alfonso Carino, Ing. Giuseppe Carino, Ing. Antonio Carino
- AMBIENTE:** Avv. Vincenzo Sterrazza, Ing. Vincenzo Sterrazza, Ing. Claudio Carino
- COMPTO:** Dott. Gianfrancesco Carino, Ing. Mariavittoria Maresca, Dott. Andrea Maresca

RESPONSABILE DELLA PROGETTAZIONE:
Ing. Maurizio Carino (Direttore degli Ingegneri della Prov. di Agrigento n°4628)

IL R.U.P.:
Ing. Vincenzo Sterrazza (Direttore degli Ingegneri della Prov. di Palermo n°3895)

SCICACQUE S.p.A. - Responsabile del procedimento
Ing. Vincenzo Sterrazza

Elaborato: **PLANIMETRIE CON UBICAZIONE DEI CENTRI DI DISCARICA 3/3**
Dal Partitore Petrosino al serbatoio Cardilla

Classe 7
P.U.T.
N. Tavola **7.3.3**

Revisioni	N°	DESCRIZIONE	DATA	Formato
0	1°	emissione	Giugno 2024	A0
1	2°	emissione	Maggio 2024	
3	3°	emissione		1:25.000