

Soggetto promotore: Gruppo Marseglia
Soggetto proponente: Masserie Salentine S.r.l. Società Agricola (componente agricola)
Soggetto proponente: Energetica Salentina S.r.l. (componente fotovoltaica)

IMPIANTO AGRIVOLTAICO
SITO NEI COMUNI DI NARDÒ, SALICE SALENTINO E VEGLIE
IN PROVINCIA DI LECCE

Valutazione di Impatto Ambientale
(art. 23-24-25 del D.Lgs. 152/2006)
Commissione Tecnica PNRR-PNIEC
(art. 17 del D.L. 77/2021, convertito in L. 108/2021)

Idea progettuale e coordinamento generale: AG Advisory S.r.l.
Pianificazione e supervisione generale: CRETA S.r.l.
Programma di ricerca "Paesaggi del Futuro": Responsabili scientifici: Prof. Arch. Paolo Mellano, Prof.ssa Arch. Elena Vigliocco (Politecnico di Torino)
Programma di ricerca "Ottimizzazione dell'agroecosistema con oliveti a stipe: analisi numerica matematica": Responsabili scientifici: PhD Cristiano Tamborini (Università degli Studi di Bari), PhD Elisa Gatto (Biologia ambientale)
Prodotto grafico: Heritage Progetti S.r.l. STP per AG Advisory S.r.l.

Progettisti:
Progetto agricolo: Prof. Massimo Montecione (Università degli Studi di Foggia)
Dott. Agr. Barbara Marinacci
Progetto impianto fotovoltaico: Ing. Andrea D'Ovilio
Progetto struttura: Ing. Giovanni Enrico
Progetto opere di connessione: Ing. Andrea D'Ovilio

Contributi specializzati:
Acustico: Ing. Massimo Rah
Agronomia: Dott. Agr. Barbara Marinacci
Approvvigionamento idrico: Geol. Massimiliano Brandi
Archeologia: Dott.ssa Caterina Polito
Clima e PMI: Dott.ssa Elisa Gatto
Fauna: Dott. Giacomo Marzano
Geologia: Geol. Pietro Pepe
Idraulica: Ing. Luigi Fanelli
Rilievi: Studio Toffano
Risparmio idrico: Netfarm Italia S.r.l.
Vegetazione e microclima: Dott. Leonardo Becarisi


Canale VIA_2
Identificatore: 4_PAGRVITELAB02_C
Restituzione delle componenti progettuali: Quadro 3
Descrizione: Restituzione della planimetria del layout di progetto su base catastale: Quadro 3
Nome del file: 4_PAGRVITELAB02_C.pdf
Tipologia: Elaborato grafico
Scala: 1:2.000
Autori elaborati: Arch. Sandra Vecchiati

Rev.	Data	Descrizione
00	18/05/24	Prima emissione
01		
02		

Spazio riservato agli Enti:



- LEGENDA**
- SISTEMA AGRIVOLTAICO**
- Pannelli fotovoltaici
 - Olivio Favolosa FS-17
 - Seminativo
 - Olivio Leccino
 - Strada interna
 - Skid/inverter/cabina di campo
 - Area ricarica veicoli agricoli elettrici
 - Area storage
 - Recinzione
 - Stazione di ricarica veicoli elettrici aperta al pubblico
- OPERE DI MITIGAZIONE**
- Fasce di mitigazione
- OPERE DI OTTIMIZZAZIONE**
- Ripristino della componente ecologica e di paesaggio**
- Alberi
 - Vegetazione fitta e macchia arbustiva
 - Prateria steppica e comunità erbacee degli incolti
 - Ripristino dei muretti a secco
 - Recupero delle masserie Clurli e La Pigna
- Sistemazione idraulica**
- Canali
 - Area invito
- MISURE DI COMPENSAZIONE AMBIENTALE**
- Villaggio Monteruga
 - Tratturo Riposo Arneo

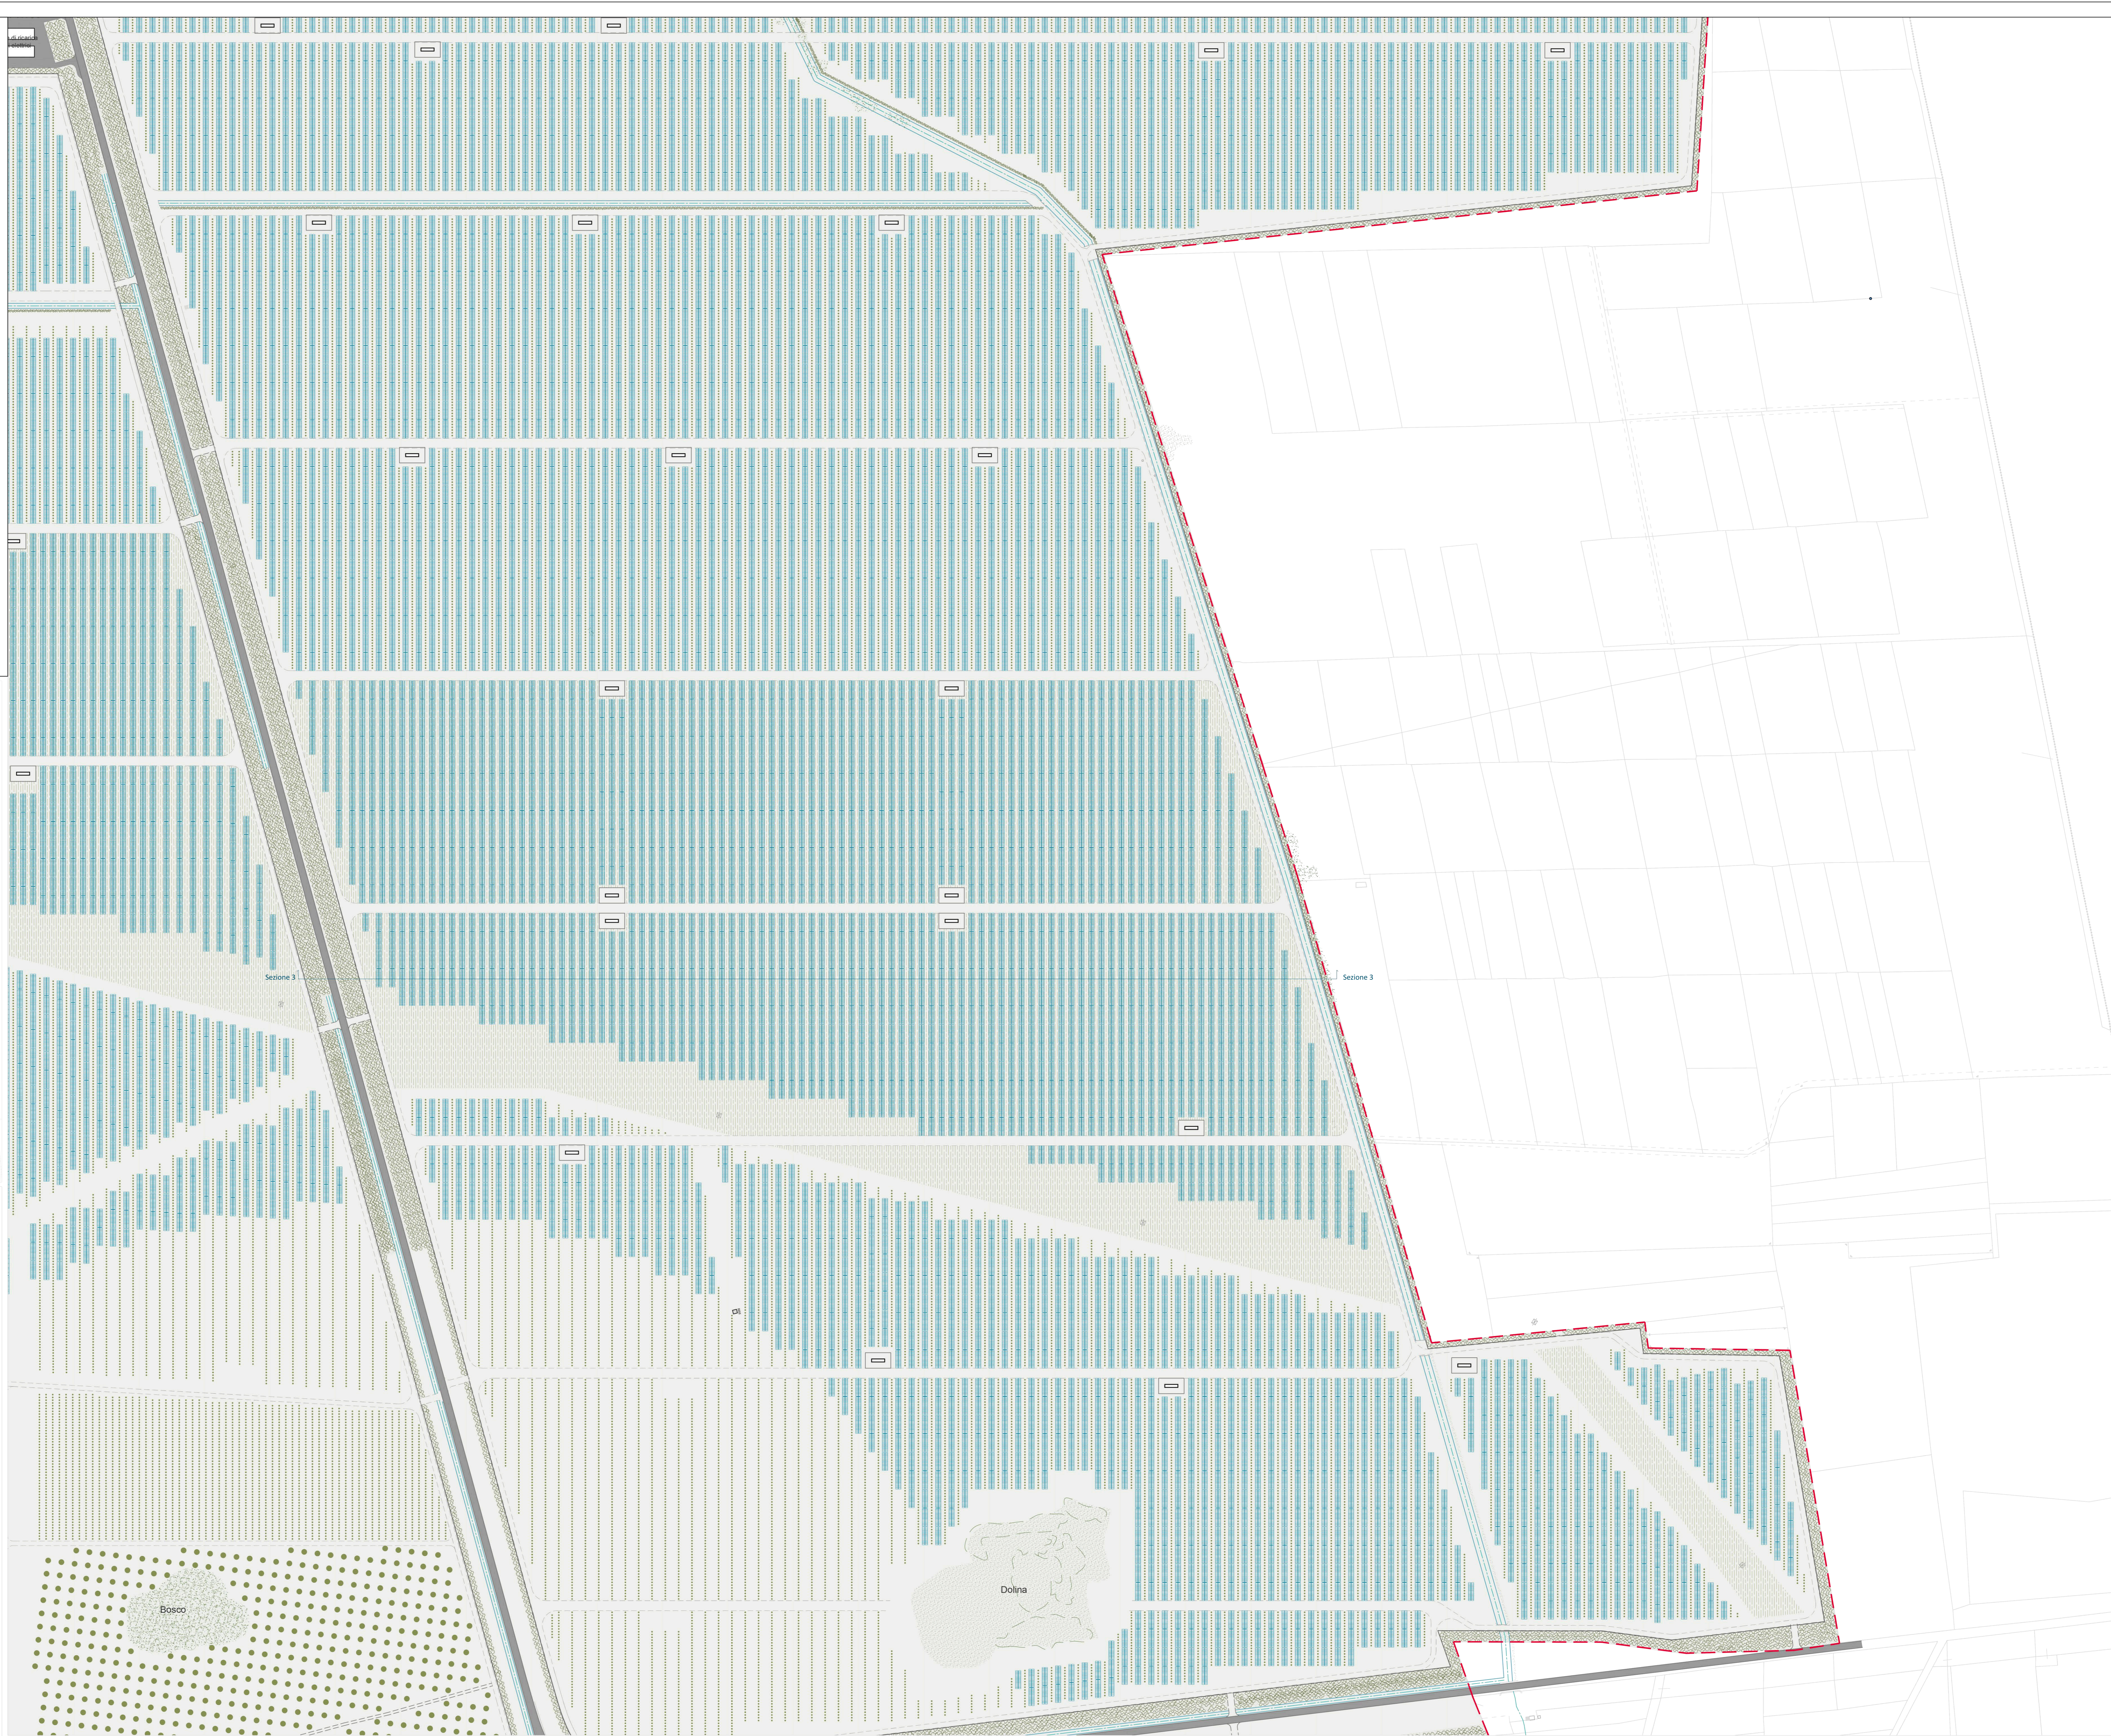

Sezione 3 - scala 1:1.000