


SEZIONE 1-1

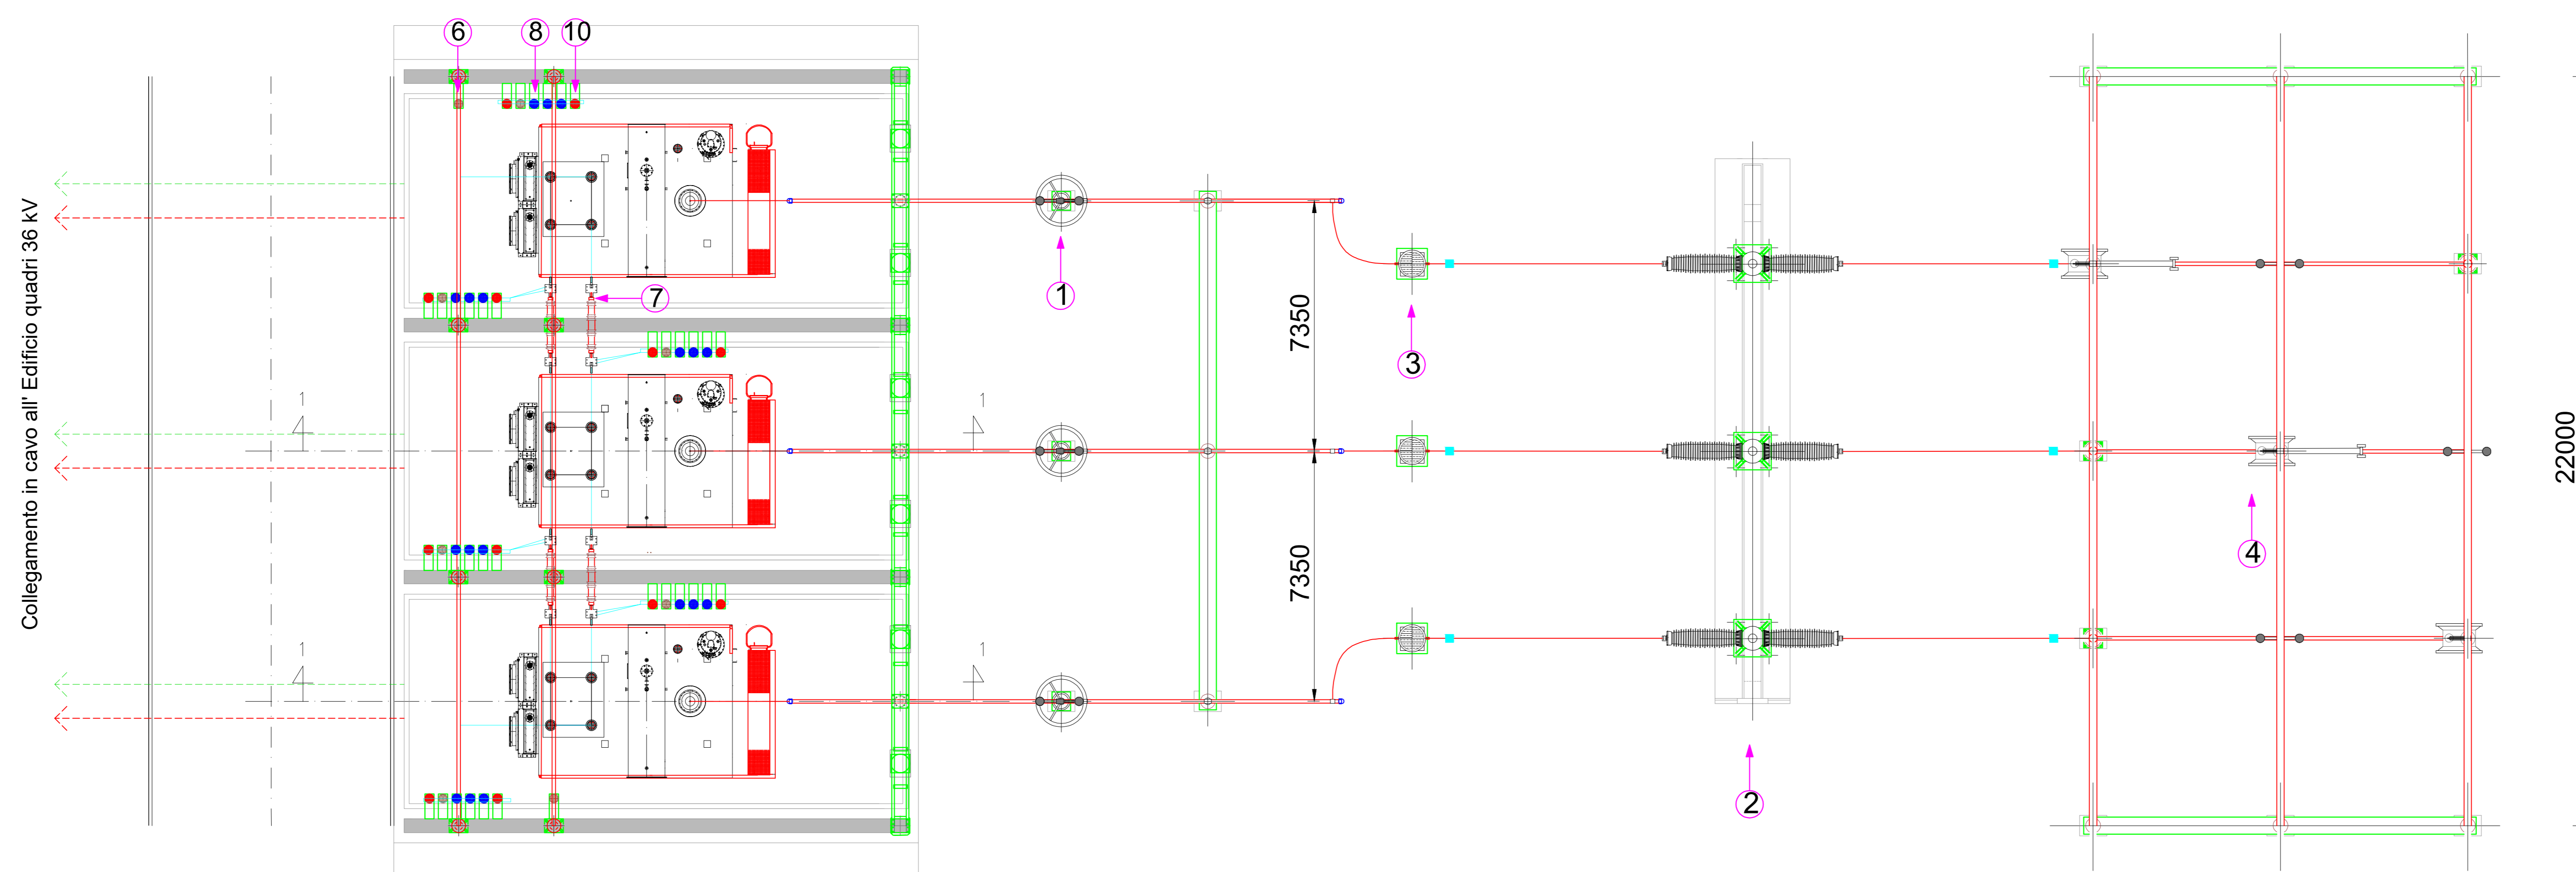

PIANTA

Soggetto promotore: Gruppo Marseglia
 Soggetto proponente: Masserie Salentine S.r.l. Società Agricola (componente agricola)
 Soggetto proponente: Energetica Salentina S.r.l. (componente fotovoltaica)
IMPIANTO AGRIVOLTAICO
 SITO NEI COMUNI DI NARDÒ, SALICE SALENTINO E VEGLIE
 IN PROVINCIA DI LECCE
Valutazione di Impatto Ambientale
 (art. 23-24-25 del D.Lgs. 152/2006)
Commissione Tecnica PNRR-PNIEC
 (art. 17 del D.L. 77/2021, convertito in L. 108/2021)

Idea progettuale e coordinamento generale: AG Advisory S.r.l.
 Progettazione e supervisione generale: CRETA S.r.l.
 Programma di ricerca "Paesaggi del Futuro": Responsabili scientifici: Prof. Arch. Paolo Melluso, Prof.ssa Arch. Elena Vigliocco (Politecnico di Torino)
 Programma di ricerca "Ottimizzazione dell'agricoltura con obiettivi a lungo termine: analisi numerica matematica": Responsabili scientifici: PhD Cristiano Tamburino (Università degli Studi di Bari), PhD Elisa Gatto (Biologia ambientale)
 Produzione: Galante - Menichini Architetti per AG Advisory S.r.l.
 Supporto grafico: Heritape Progetti S.r.l. STP per AG Advisory S.r.l.

Progettisti:
 Progetto agricolo: Prof. Massimo Monteleone (Università degli Studi di Foggia)
 Dot. Agr. Barbara Marinucci
 Progetto impianti fotovoltaici: Ing. Andrea D'Ovidio
 Progetto strutture: Ing. Giovanni Enrico
 Progetto opere di committenza: Ing. Andrea D'Ovidio

Contributi specializzati:
 Acustica: Ing. Massimo Rah
 Agronomia: Dott. Agr. Barbara Marinucci
 Apprendimento AI: Geol. Massimiliano Brandi
 Archeologia: Dott.ssa Caterina Pulito
 Clima e PMA: Dott.ssa Elisa Gatto
 Fiumi: Dott. Giacomo Marzano
 Geologia: Geol. Pietro Pepe
 Idraulica: Ing. Luigi Fanelli
 Rilievi: Studio Tafaro
 Riquadro idrico: Net-Im Italia S.r.l.
 Vegetazione e microclima: Dott. Leonardo Beccarisi

Cartella	Identificatore	SU - Sezione stallo
VIA_2	5_PAGRVLTCNN19	
Descrizione	Sezione stallo sottostazione utente	
Nome del file	Tipologia	Scala
5_PAGRVLTCNN19.pdf	Elaborato grafico	1:100
Autori elaborato: Ing. Andrea D'Ovidio		

Rev.	Data	Descrizione
00	18/03/24	Prima emissione
01		
02		

Spazio riservato agli Enti: