INTERRATO
Scala 1:100

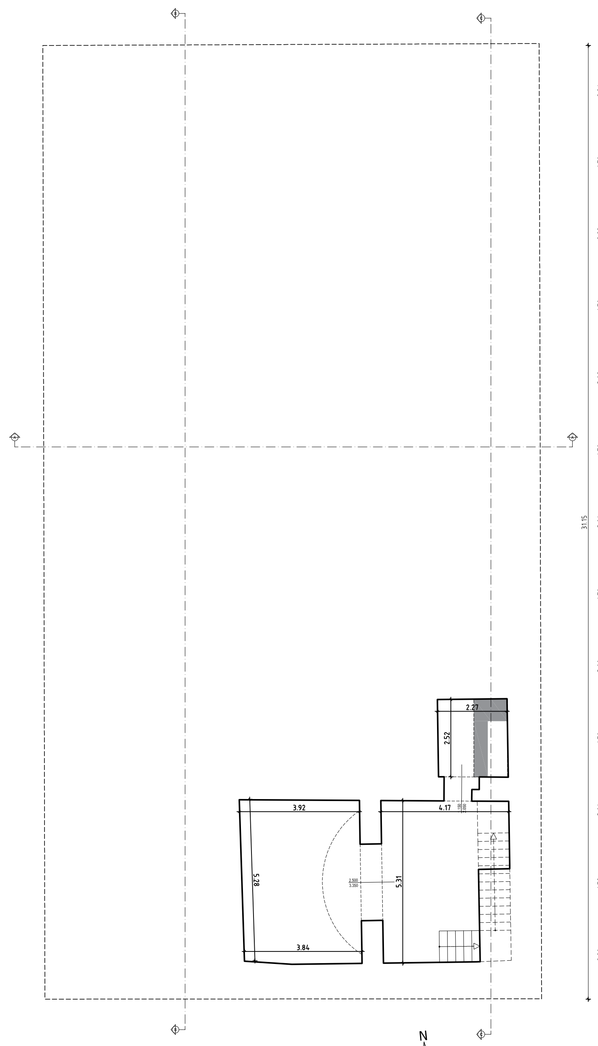

PIANO TERRA
Scala 1:100

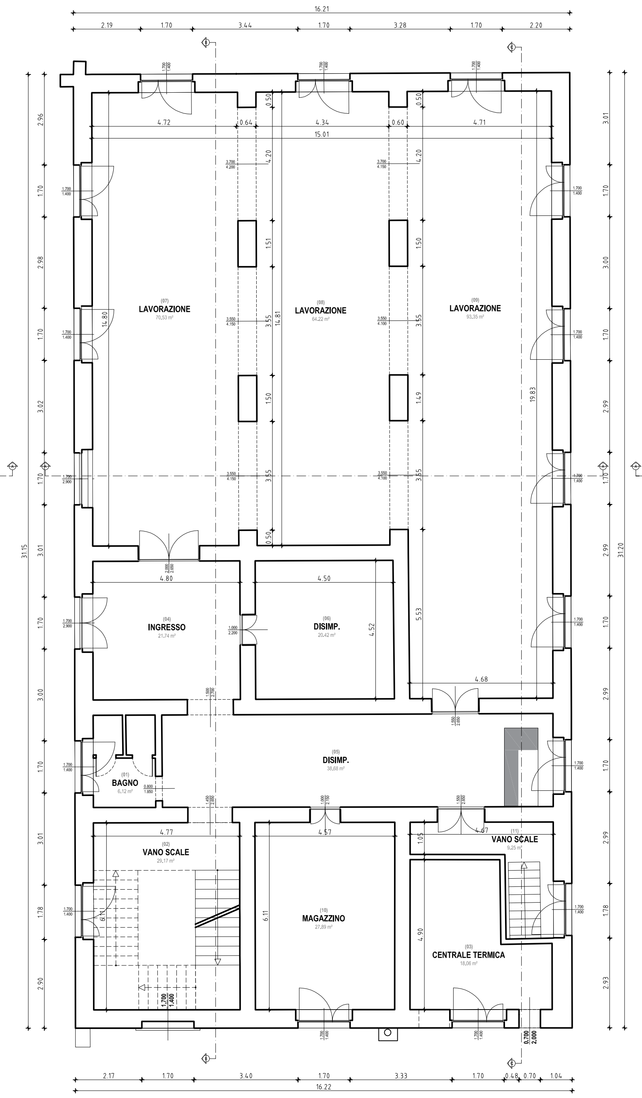

PIANO PRIMO
Scala 1:100

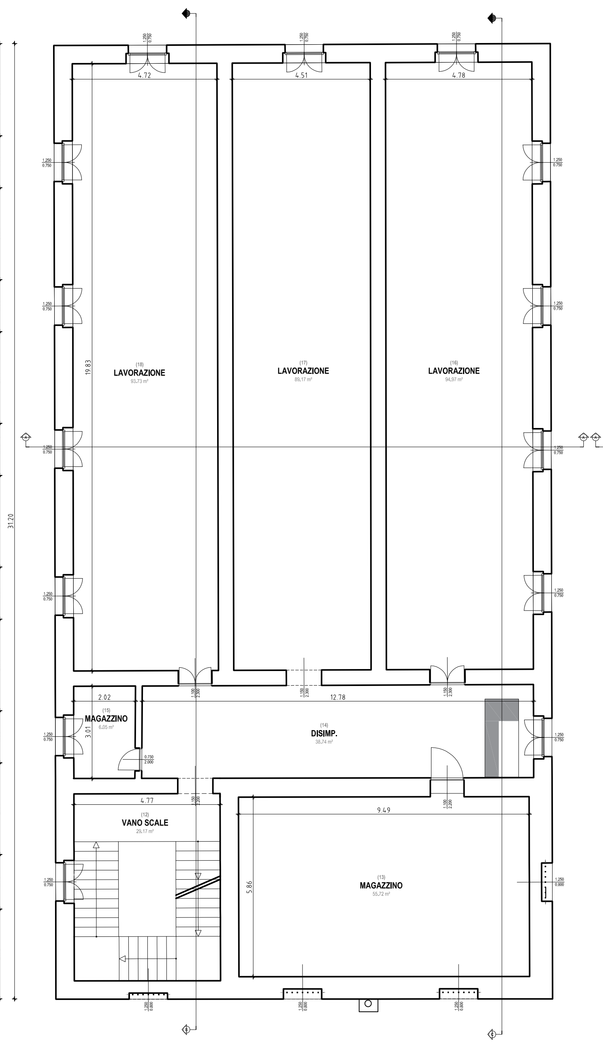

PIANO SECONDO
Scala 1:100

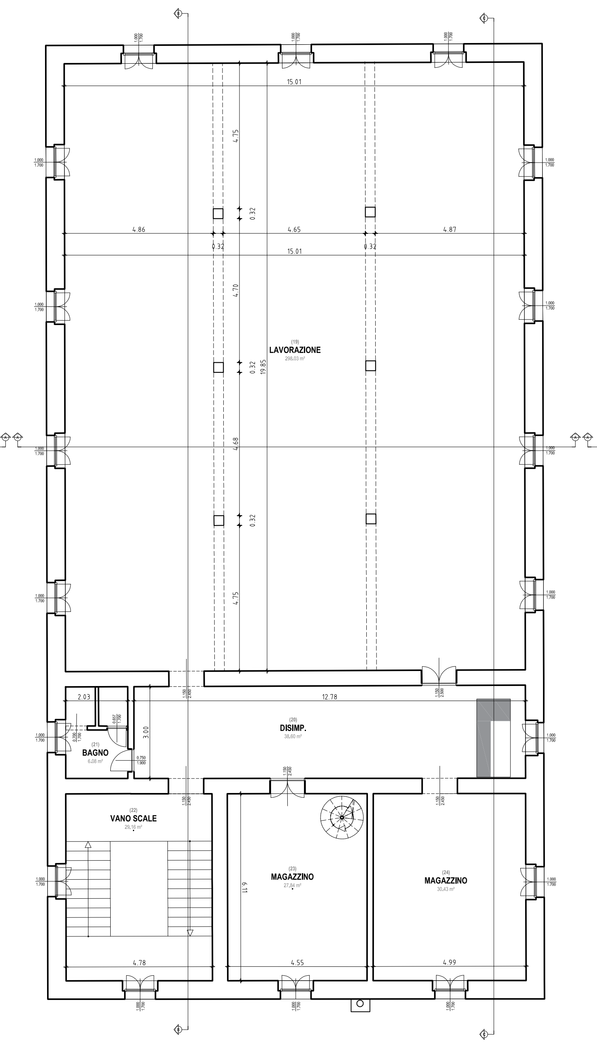

05 PIANO TERZO
Scala 1:100

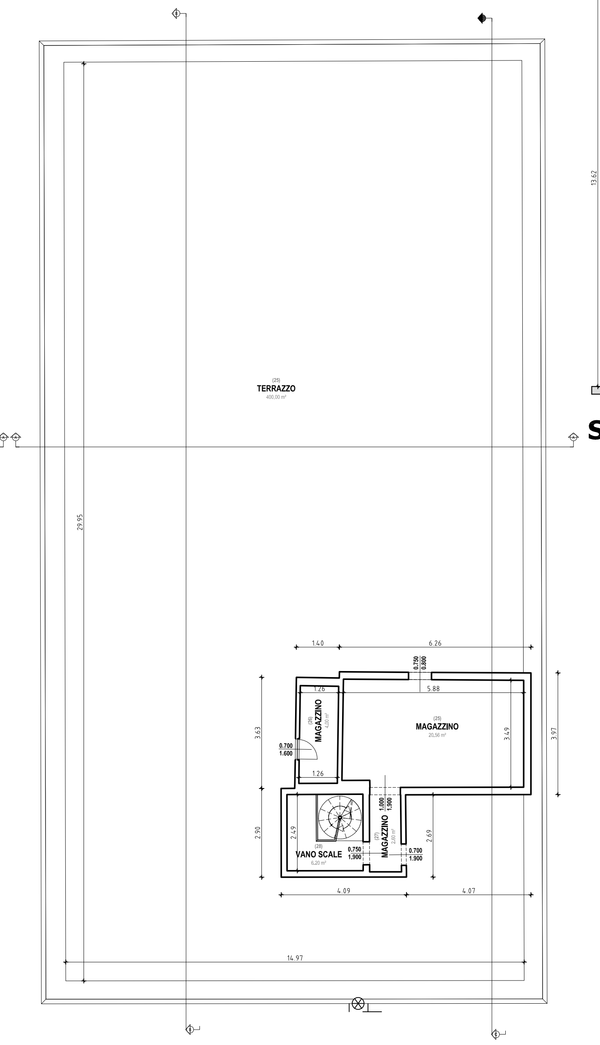

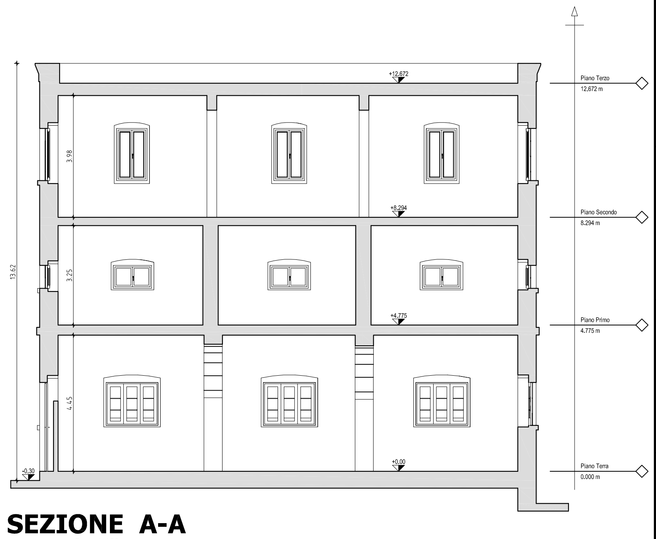

SEZIONE A-A
Scala 1:100

ASSONOMETRIA
Scala 1:100

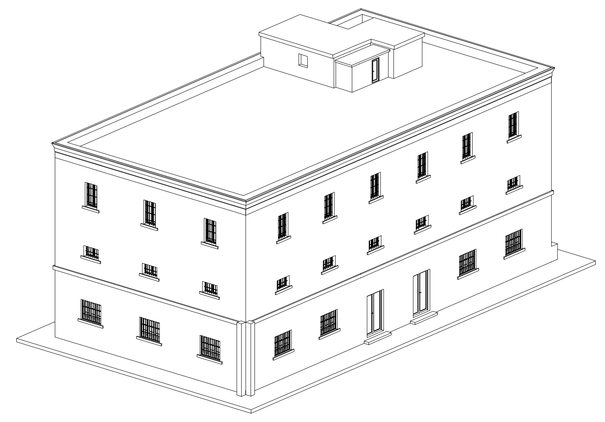

ASSONOMETRIA
Scala 1:100

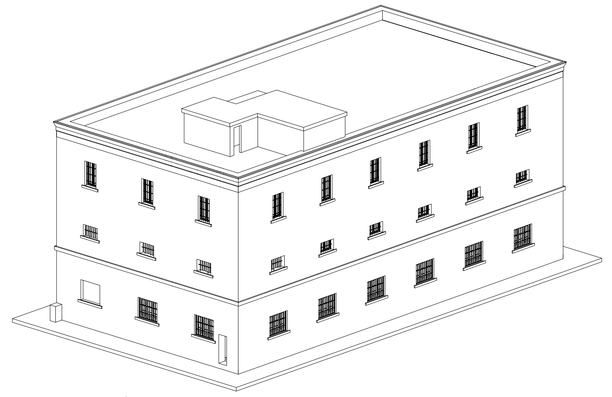

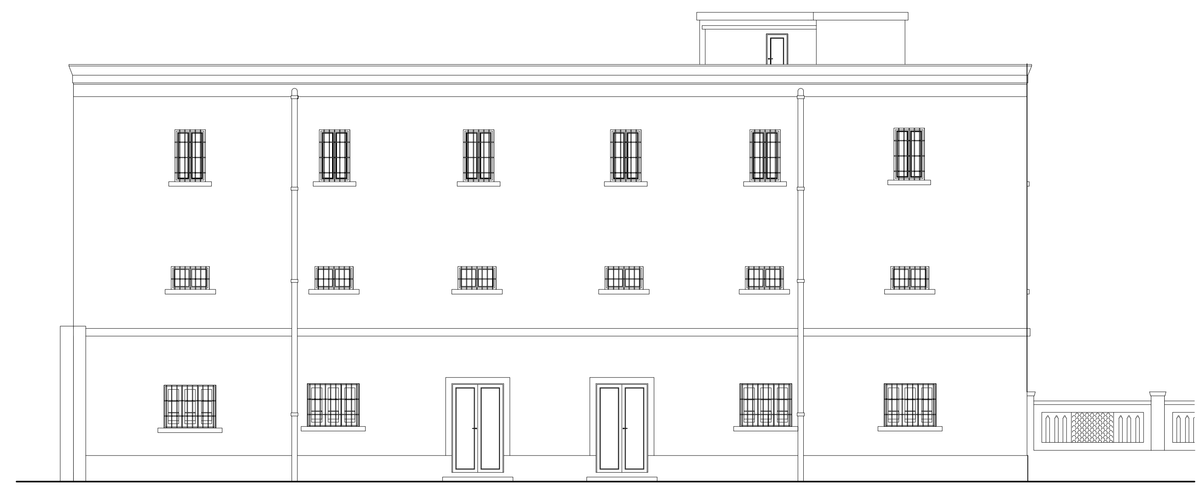

PROSPETTO OVEST
Scala 1:100

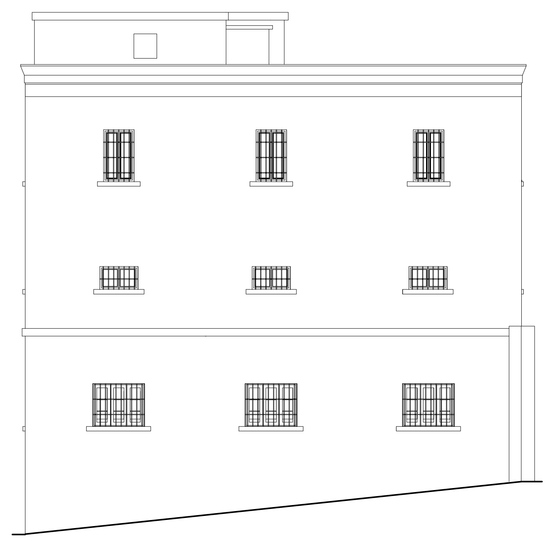

PROSPETTO NORD
Scala 1:100

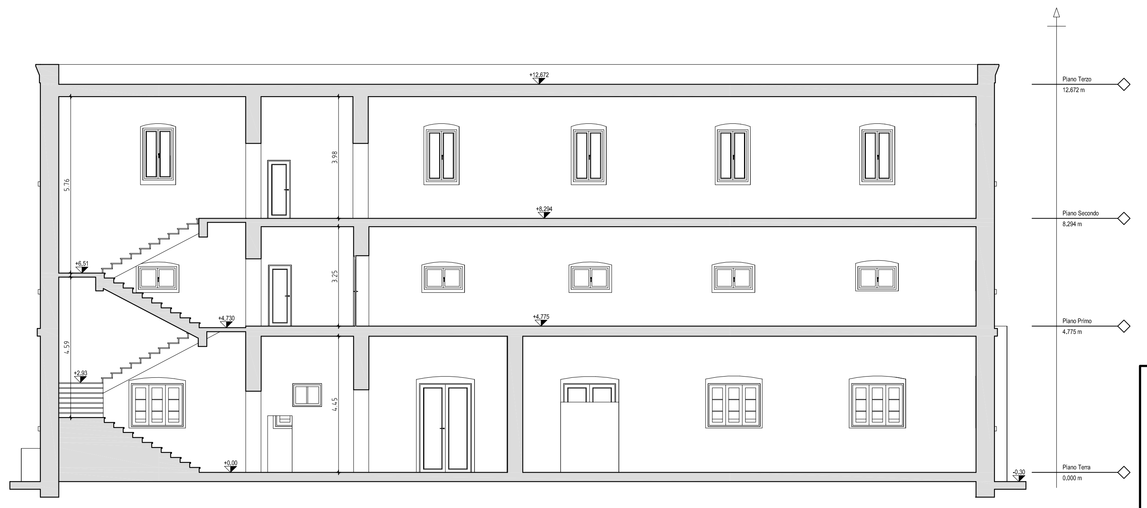

SEZIONE B-B
Scala 1:100

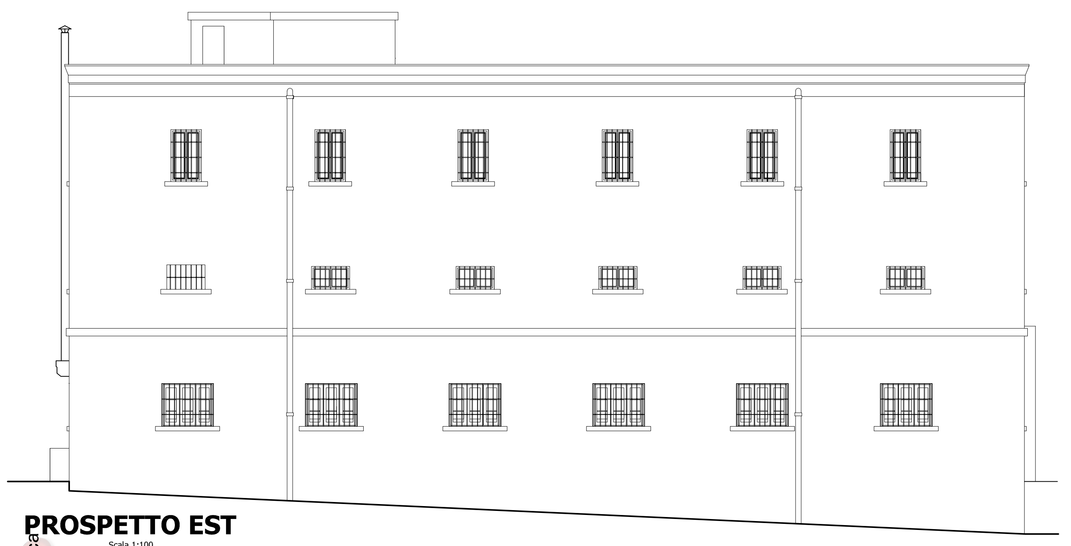

PROSPETTO EST
Scala 1:100

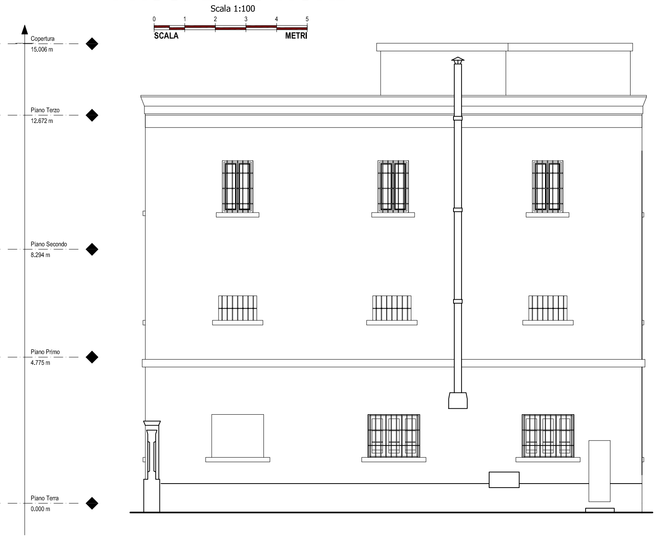

PROSPETTO SUD
Scala 1:100

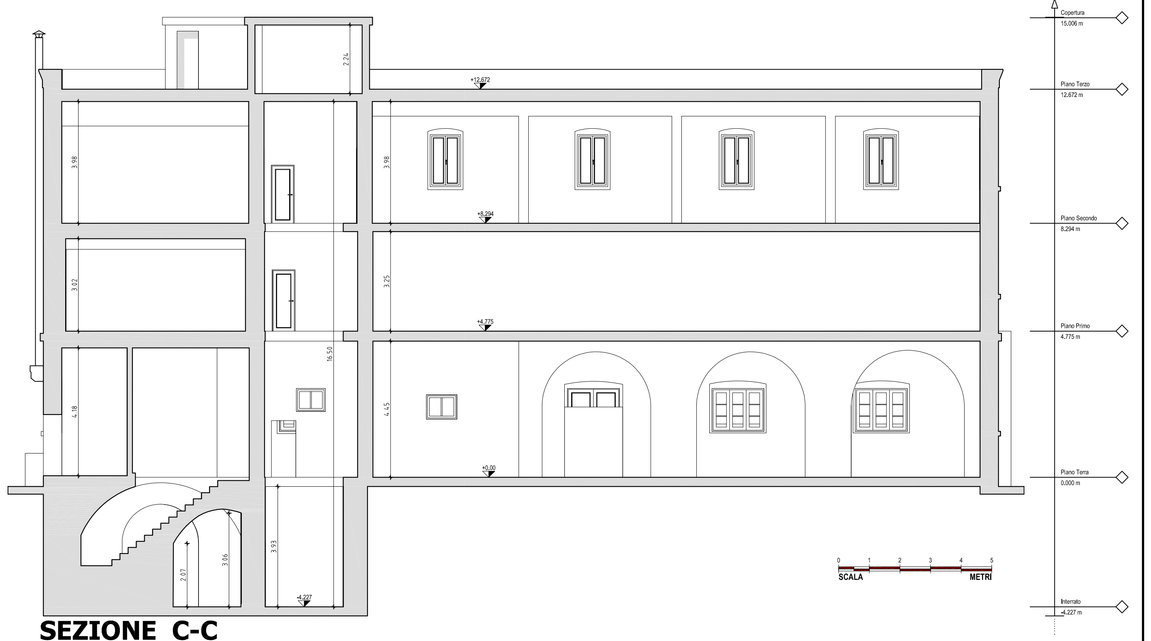

SEZIONE C-C
Scala 1:100

Soggetto promotore: **Gruppo Marseglia**
Soggetto proponente: **Masserie Salentine S.r.l. Società Agricola** (componente agricola)
Soggetto proponente: **Energetica Salentina S.r.l.** (componente fotovoltaica)

IMPIANTO AGRIVOLTAICO
SITO NEI COMUNI DI NARDÒ, SALICE SALENTINO E VEGLIE
IN PROVINCIA DI LECCE

Valutazione di Impatto Ambientale
(artt. 23-24-25 del D.Lgs. 152/2006)

Commissione Tecnica PNRR-PNIEC
(art. 17 del D.L. 77/2021, convertito in L. 108/2021)

Idea progettuale e coordinamento generale: **AG Advisory S.r.l.**
Paesaggio e supervisione generale: **CRETA S.r.l.**
Programma di ricerca "Paesaggi del Futuro", Responsabili scientifici: **Prof. Arch. Paolo Mellano, Prof.ssa Arch. Elena Vigliocco** (Politecnico di Torino)
Programma di ricerca "Ottimizzazione dell'agrivoltaico con oliveti a siepe: analisi numerico matematica", Responsabili scientifici: **PhD Cristiano Tamborrino** (Università degli Studi di Bari), **PhD Elisa Gatto** (Biologa ambientale)
Postproduzione: **Galante – Menichini Architetti per AG Advisory S.r.l.**
Supporto grafico: **Heriscape Progetti S.r.l. STP per AG Advisory S.r.l.**

Progettisti:
Redazione Studio di Impatto Ambientale (SIA): **Arch. Sandra Vecchietti**, **Arch. Filippo Boschi**, **Arch. Anna Trazzi**, **Arch. Jacopo Gianello**

Contributi specialistici:
Acustica: **Ing. Massimo Rah**
Agronomia: **Dott. Agr. Barnaba Marinosci**
Approvvigionamento idrico: **Geol. Massimilian Brandi**
Archeologia: **Dott.ssa Caterina Polito**
Clima e PMA: **Dott.ssa Elisa Catto**
Fauna: **Dott. Giacomo Marzano**
Geologia: **Geol. Pietro Pepe**
Idraulica: **Ing. Luigi Fascili**
Rilievi: **Studio Tafuro**
Risparmio idrico: **Netaflim Italia S.r.l.**
Vegetazione e microclima: **Dott. Leonardo Beccarisi**

Cartella V1A_3/ — *Identificatore:* 8_PROGCOMP03_B

Rilievo Ex Tabacchificio Villaggio Monteruga

Descrizione Rilievo di dettaglio dell'edificio: Edificio ex Tabacchificio

Nome del file:	*Tipologia*	*Scala*
8_PROGCOMP03_B.pdf	Elaborato grafico	1:100

Autori elaborato: Geom. Luca Tafuro

Rev.	*Data*	*Descrizione*
00	18/03/24	Prima emissione
01		
02		

Spazio riservato agli Enti:

Firmato digitalmente da:
Luca Tafuro
CN = Tafuro Luca
O = Collegio dei Geometri di Lecce
C = IT