MOVIMENTI DI TERRA
SCA. 4,79
RIP. 1,07
BONIFICA
SCA. 11,50
VEGETALE SX
SCA. 0,43
VEGETALE DX
SCA. 0,04
PAVIMENTAZIONE
SCA. 6,50

SEZ.NUM.0+000.00

PROGR. 0,00
PARZ. 0,00

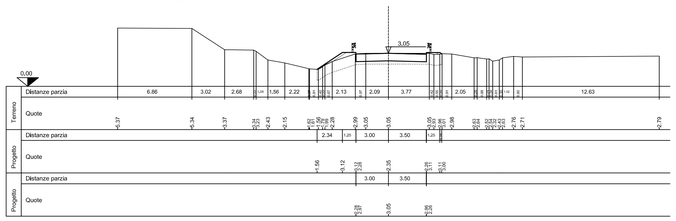

MOVIMENTI DI TERRA
SCA. 4,70
RIP. 1,43
BONIFICA
SCA. 17,72
VEGETALE SX
SCA. 0,49
VEGETALE DX
SCA. 0,10
PAVIMENTAZIONE
SCA. 6,50

SEZ.NUM.0+011.99

PROGR. 11,99
PARZ. 11,99

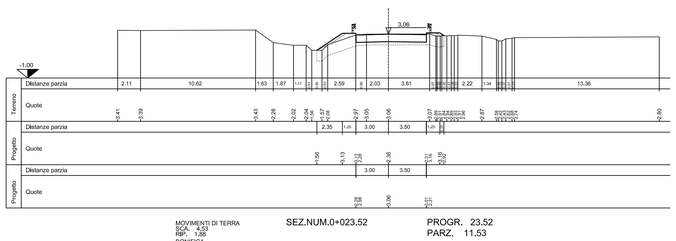

MOVIMENTI DI TERRA
SCA. 4,53
RIP. 1,69
BONIFICA
SCA. 12,37
VEGETALE SX
SCA. 0,47
VEGETALE DX
SCA. 0,23
PAVIMENTAZIONE
SCA. 6,50

SEZ.NUM.0+023.52

PROGR. 23,52
PARZ. 11,53

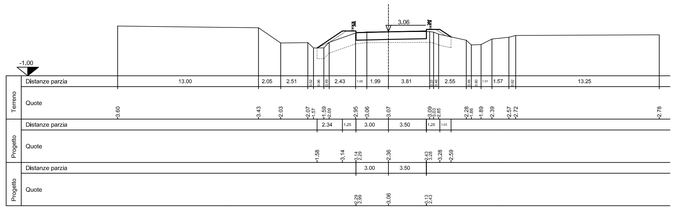

MOVIMENTI DI TERRA
SCA. 4,56
RIP. 1,33
BONIFICA
SCA. 10,91
VEGETALE SX
SCA. 0,43
VEGETALE DX
SCA. 0,21
PAVIMENTAZIONE
SCA. 6,51

SEZ.NUM.0+034.37

PROGR. 34,37
PARZ. 10,86

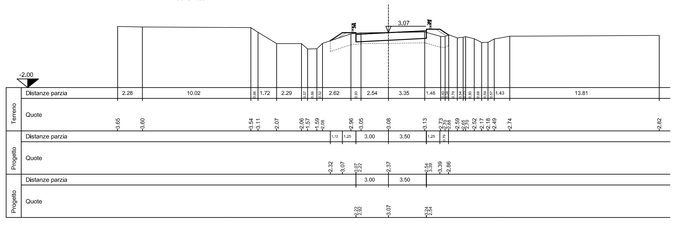

MOVIMENTI DI TERRA
SCA. 4,42
RIP. 1,72
BONIFICA
SCA. 12,04
VEGETALE SX
SCA. 0,41
VEGETALE DX
SCA. 0,22
PAVIMENTAZIONE
SCA. 6,51

SEZ.NUM.0+047.18

PROGR. 47,18
PARZ. 12,81

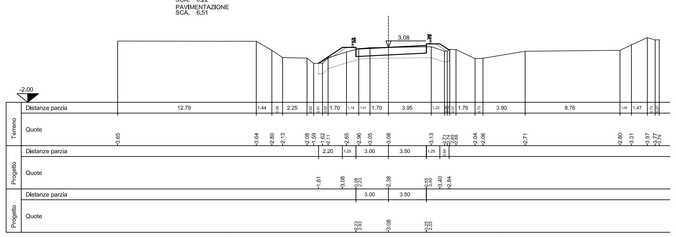

MOVIMENTI DI TERRA
SCA. 3,59
RIP. 2,85
BONIFICA
SCA. 10,90
VEGETALE SX
SCA. 0,38
VEGETALE DX
SCA. 0,21
PAVIMENTAZIONE
SCA. 6,51

SEZ.NUM.0+056.71

PROGR. 56,71
PARZ. 9,53

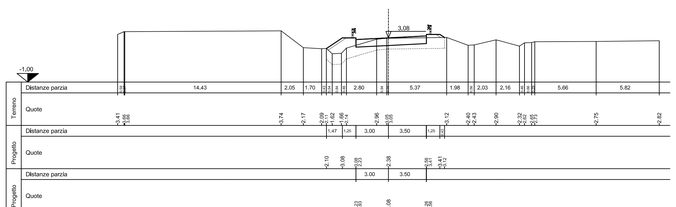

MOVIMENTI DI TERRA
SCA. 4,79
RIP. 1,07
BONIFICA
SCA. 11,50
VEGETALE SX
SCA. 0,43
VEGETALE DX
SCA. 0,04
PAVIMENTAZIONE
SCA. 6,50

SEZ.NUM.0+066.49

PROGR. 68,49
PARZ. 9,78

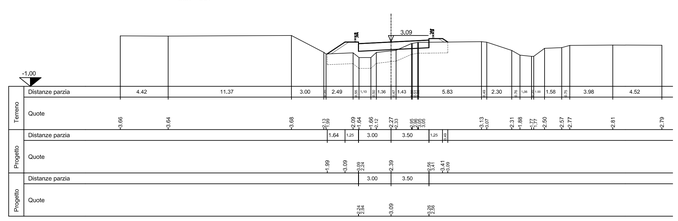

MOVIMENTI DI TERRA
SCA. 4,48
RIP. 1,23
BONIFICA
SCA. 10,72
VEGETALE SX
SCA. 0,31
VEGETALE DX
SCA. 0,13
PAVIMENTAZIONE
SCA. 6,51

SEZ.NUM.0+074.32

PROGR. 74,32
PARZ. 7,83

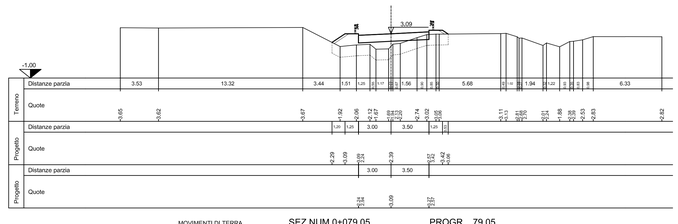

MOVIMENTI DI TERRA
SCA. 5,52
RIP. 0,52
BONIFICA
SCA. 10,13
VEGETALE SX
SCA. 0,16
VEGETALE DX
SCA. 0,15
PAVIMENTAZIONE
SCA. 6,51

SEZ.NUM.0+079.05

PROGR. 79,05
PARZ. 4,74

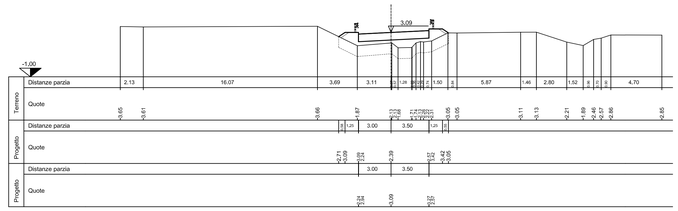

MOVIMENTI DI TERRA
SCA. 5,30
RIP. 3,04
BONIFICA
SCA. 10,12
VEGETALE SX
SCA. 0,08
VEGETALE DX
SCA. 0,08
PAVIMENTAZIONE
SCA. 6,50

SEZ.NUM.0+089.97

PROGR. 89,97
PARZ. 10,91

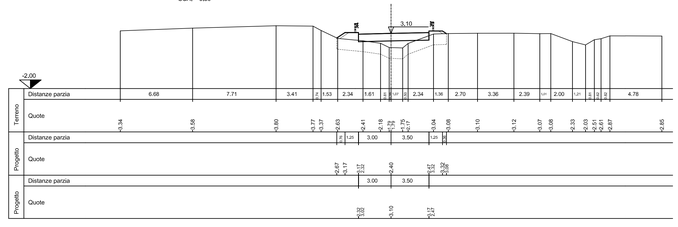

MOVIMENTI DI TERRA
SCA. 5,13
RIP. 2,66
BONIFICA
SCA. 9,91
VEGETALE SX
SCA. 0,16
VEGETALE DX
SCA. 0,06
PAVIMENTAZIONE
SCA. 6,50

SEZ.NUM.0+093.89

PROGR. 93,89
PARZ. 3,93

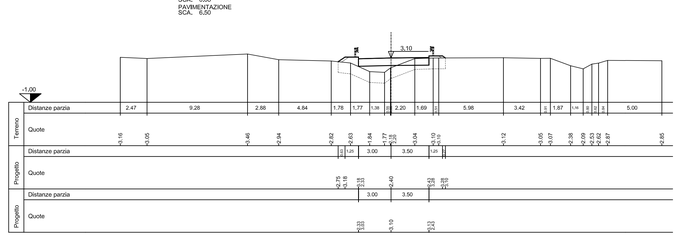

MOVIMENTI DI TERRA
SCA. 4,65
RIP. 0,30
BONIFICA
SCA. 9,55
VEGETALE SX
SCA. 0,07
VEGETALE DX
SCA. 0,07
PAVIMENTAZIONE
SCA. 6,50

SEZ.NUM.0+101.00

PROGR. 101,00
PARZ. 7,10

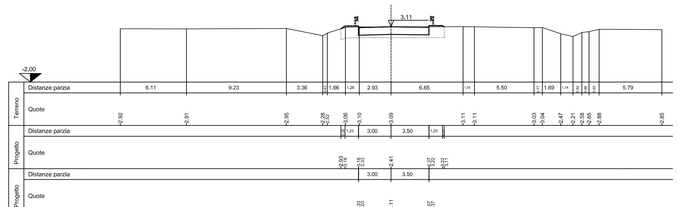

MOVIMENTI DI TERRA
SCA. 4,15
RIP. 1,15
BONIFICA
SCA. 11,22
VEGETALE SX
SCA. 0,42
VEGETALE DX
SCA. 0,04
PAVIMENTAZIONE
SCA. 6,51

SEZ.NUM.0+112.09

PROGR. 112,08
PARZ. 11,09

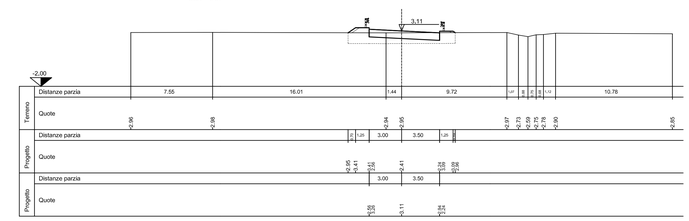

MOVIMENTI DI TERRA
SCA. 3,67
RIP. 0,39
BONIFICA
SCA. 10,04
VEGETALE SX
SCA. 0,18
VEGETALE DX
SCA. 0,07
PAVIMENTAZIONE
SCA. 6,51

SEZ.NUM.0+122.94

PROGR. 122,94
PARZ. 10,85

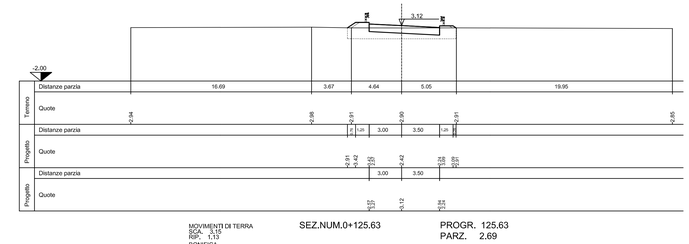

MOVIMENTI DI TERRA
SCA. 3,15
RIP. 1,13
BONIFICA
SCA. 10,09
VEGETALE SX
SCA. 0,17
VEGETALE DX
SCA. 0,06
PAVIMENTAZIONE
SCA. 6,51

SEZ.NUM.0+125.63

PROGR. 125,63
PARZ. 2,69

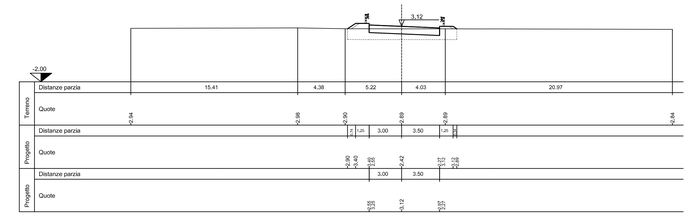

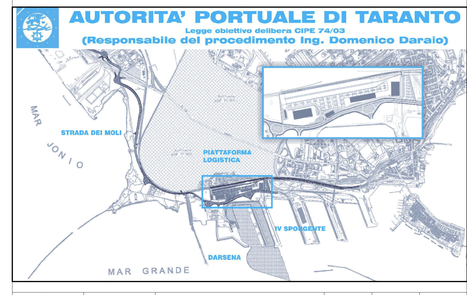

revisione	data	descrizione revisione	disegnato	verificato	approvato
01	29-09-2006	Prima emissione	V.Guzzon	A.Panizza	G.Gestro
00	31-05-2006	Emissione in bozza	V.Guzzon	A.Panizza	G.Gestro

SOCIETA' DI PROGETTO:

TARANTO LOGISTICA S.p.A.

AUTORITA' PORTUALE TARANTO

Progettista

SINA

Consulenti Progettisti

PROFERT s.r.l.
INGEGNERIA E SERVIZI

progetti e ambiente

Il Direttore Tecnico
(Dott. Ing. Andrea PANIZZA)

PIASTRA PORTUALE DI TARANTO

Disegno n°

123-700 D 1 A S T S 2 5 7

Titolo

PROGETTO DEFINITIVO
STRADA DEI MOLI
SEZIONI TRASVERSALI ROTATORIA "F" RAMO C

Nome File	tipo doc.	disegnato da	formato	scala	foglio	di
D1AST5257_REV_01.DWG	JDX		A0	1:200	1	

SINA SpA Milano | 123 | 700 | D | 0 | - | 0 | 00 | 00 | 00 | 00 | - | 0 | 0 |
Cli.te | Com. | Lin. | Var. | Lotto | Opera | Arg. | n. arg. | N° | Rev.
Codice identificativo