





"SEZIONI CAVIDOTTI LINEE MT ESTERNE ALL'IMPIANTO" TRATTO DA SETTORE "C" A SETTORE "B"

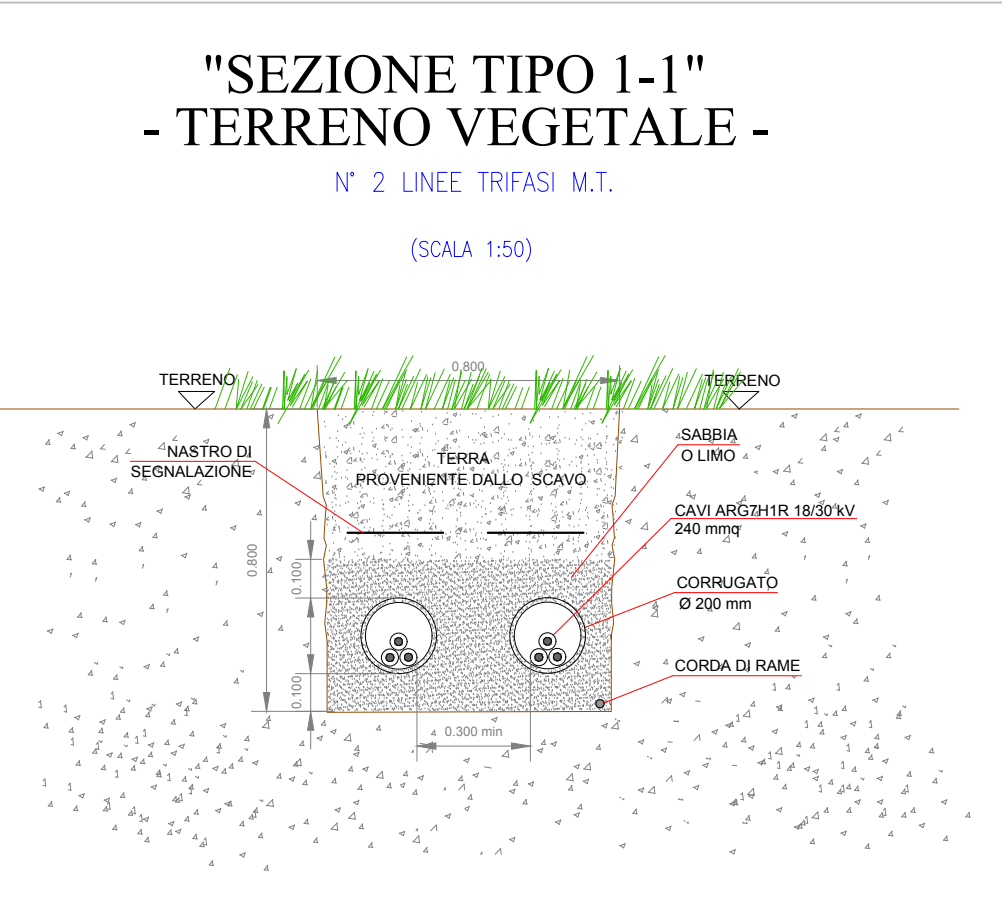


"SEZIONI CAVIDOTTI LINEE MT ESTERNE ALL'IMPIANTO" TRATTO DA SETTORE "B" A SETTORE "A"

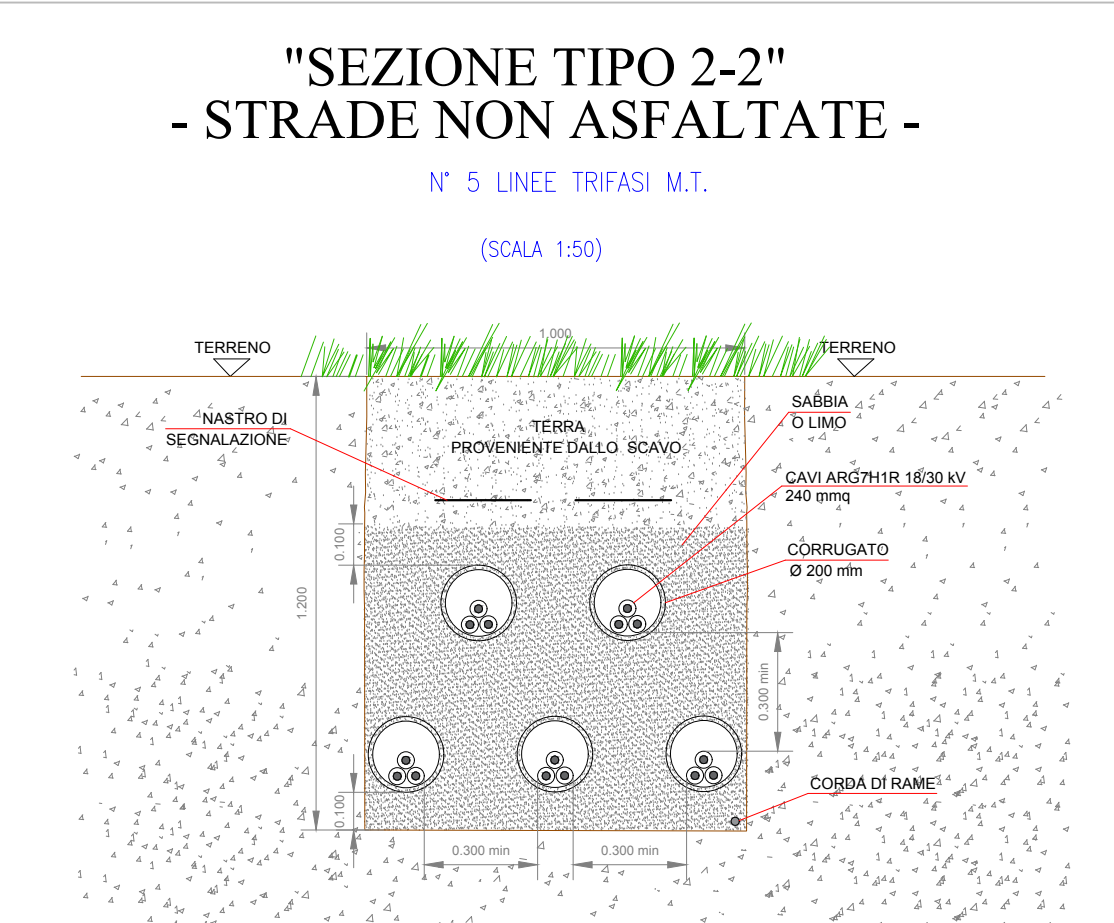



"SEZIONI CAVIDOTTI LINEE MT ESTERNE ALL'IMPIANTO" TRATTO DA SETTORE "A" A SSE MT/AT

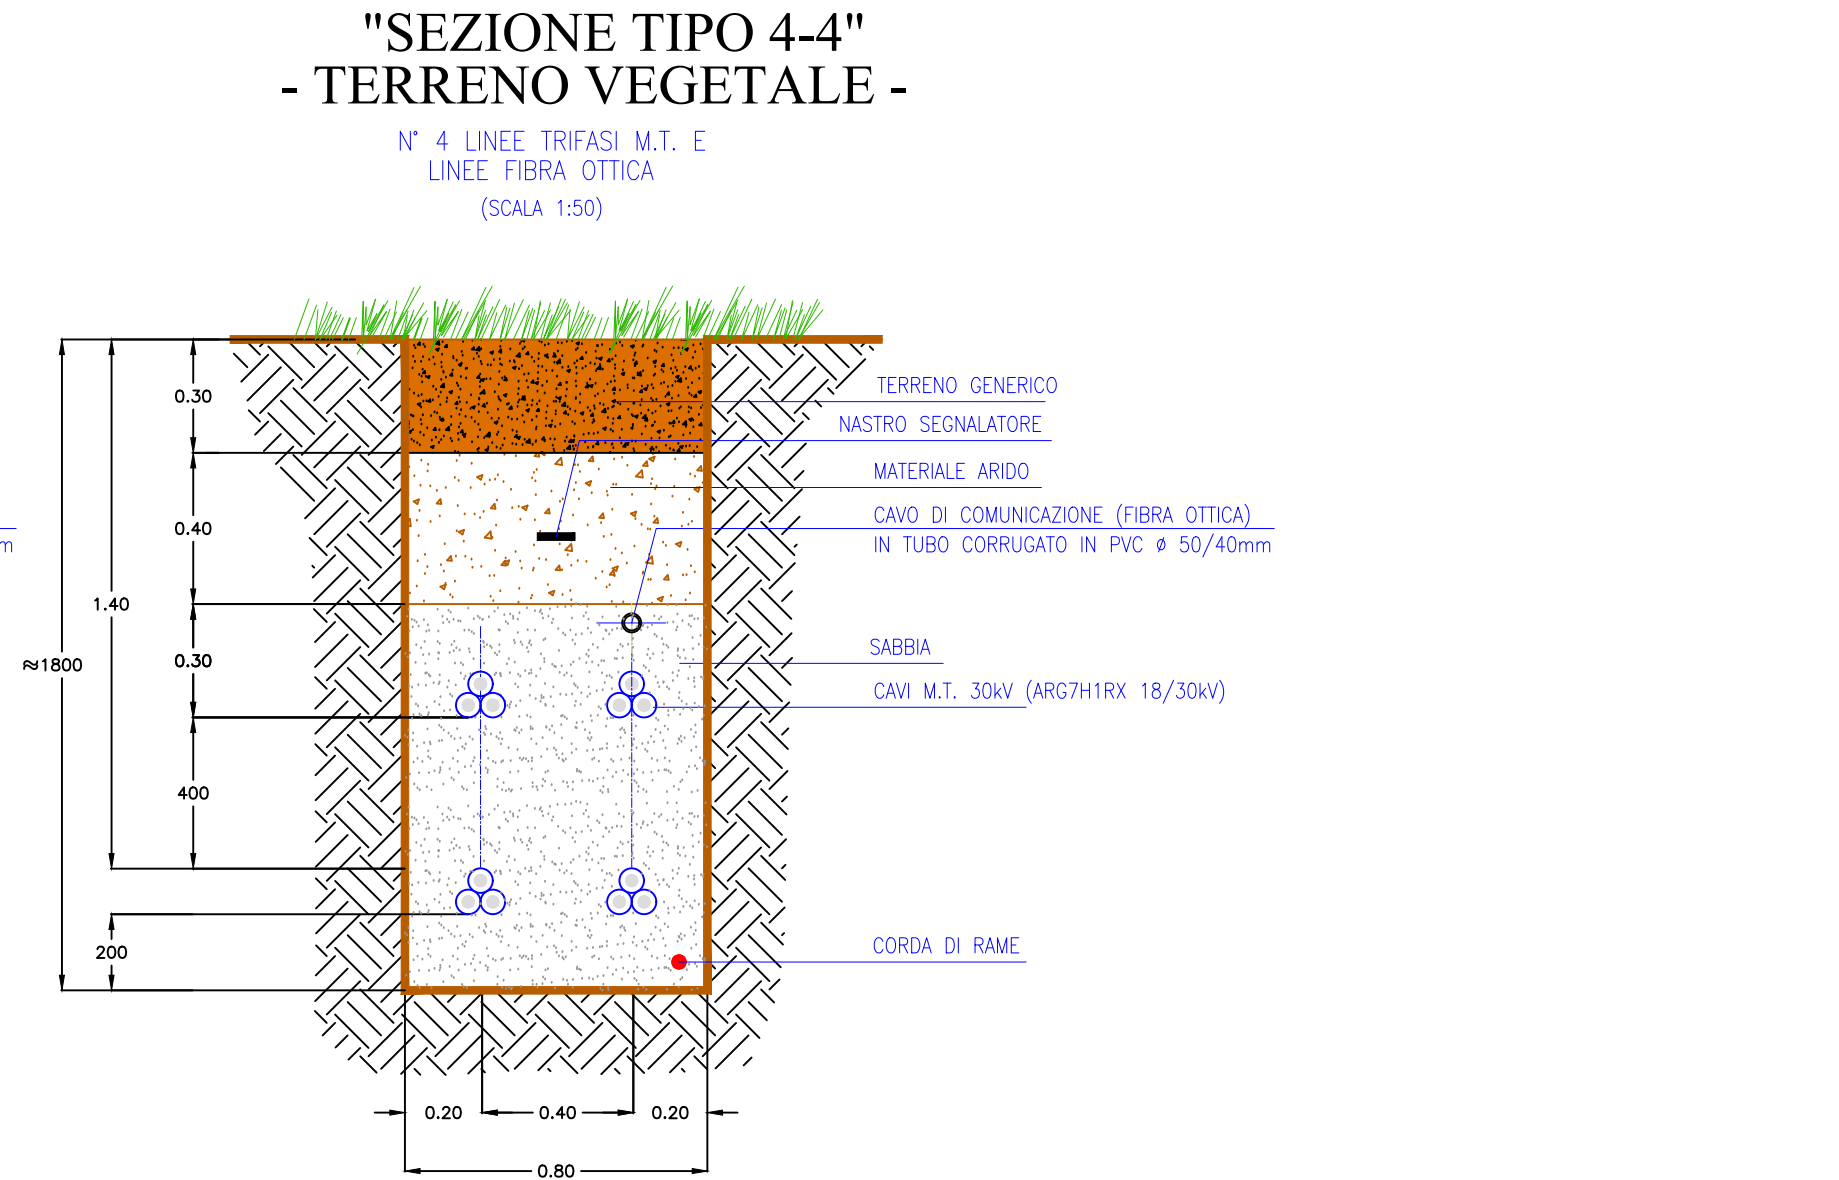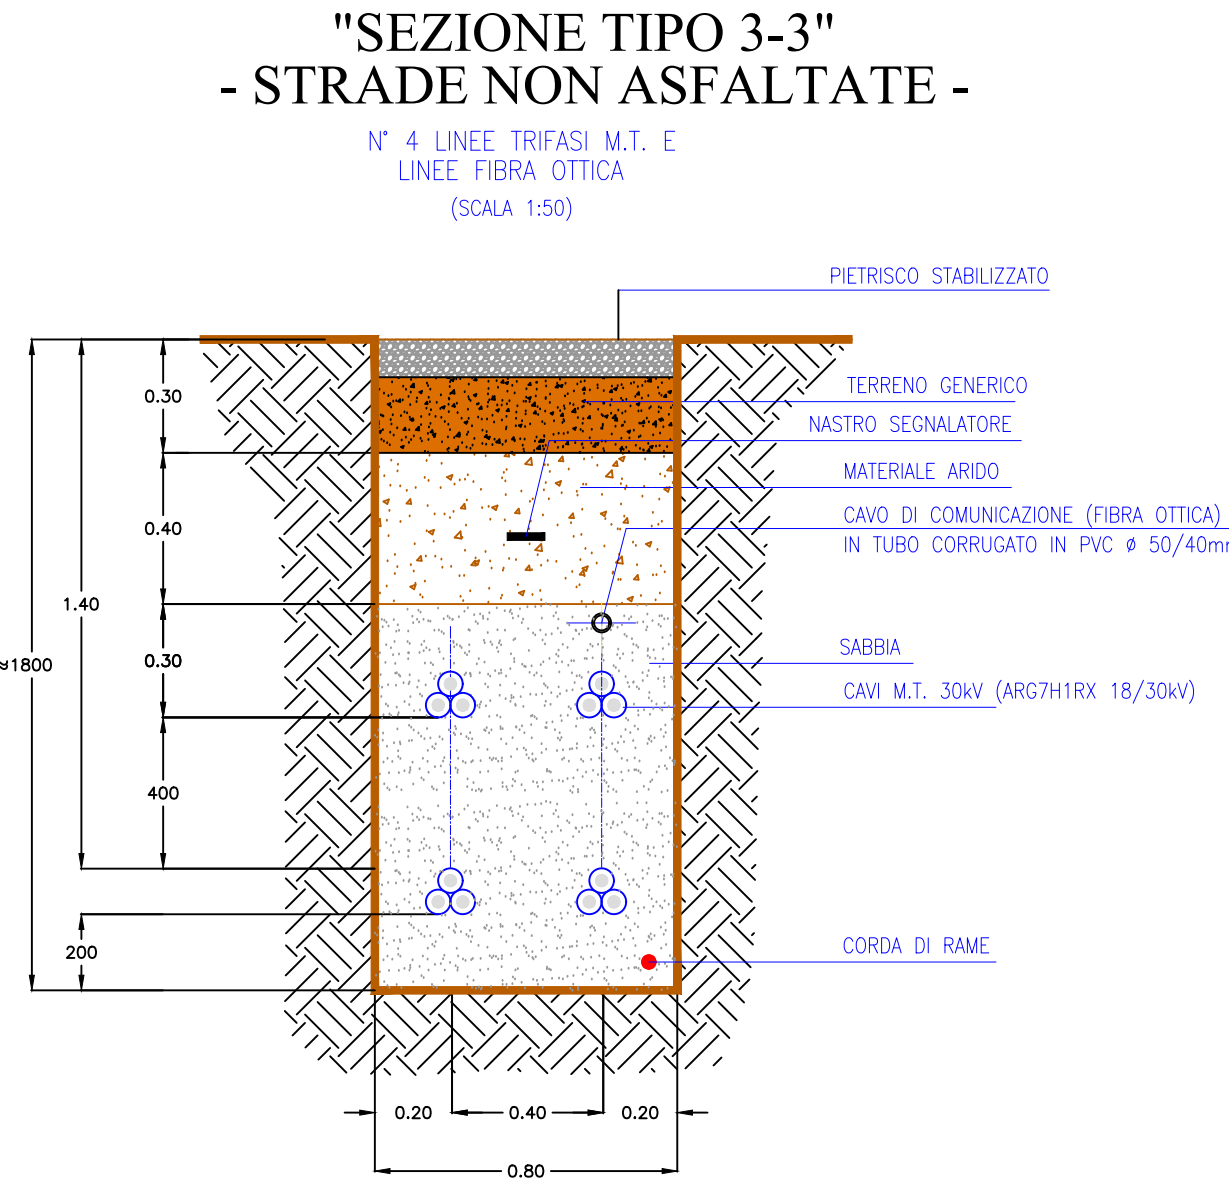


"SEZIONI CAVIDOTTI LINEE AT"

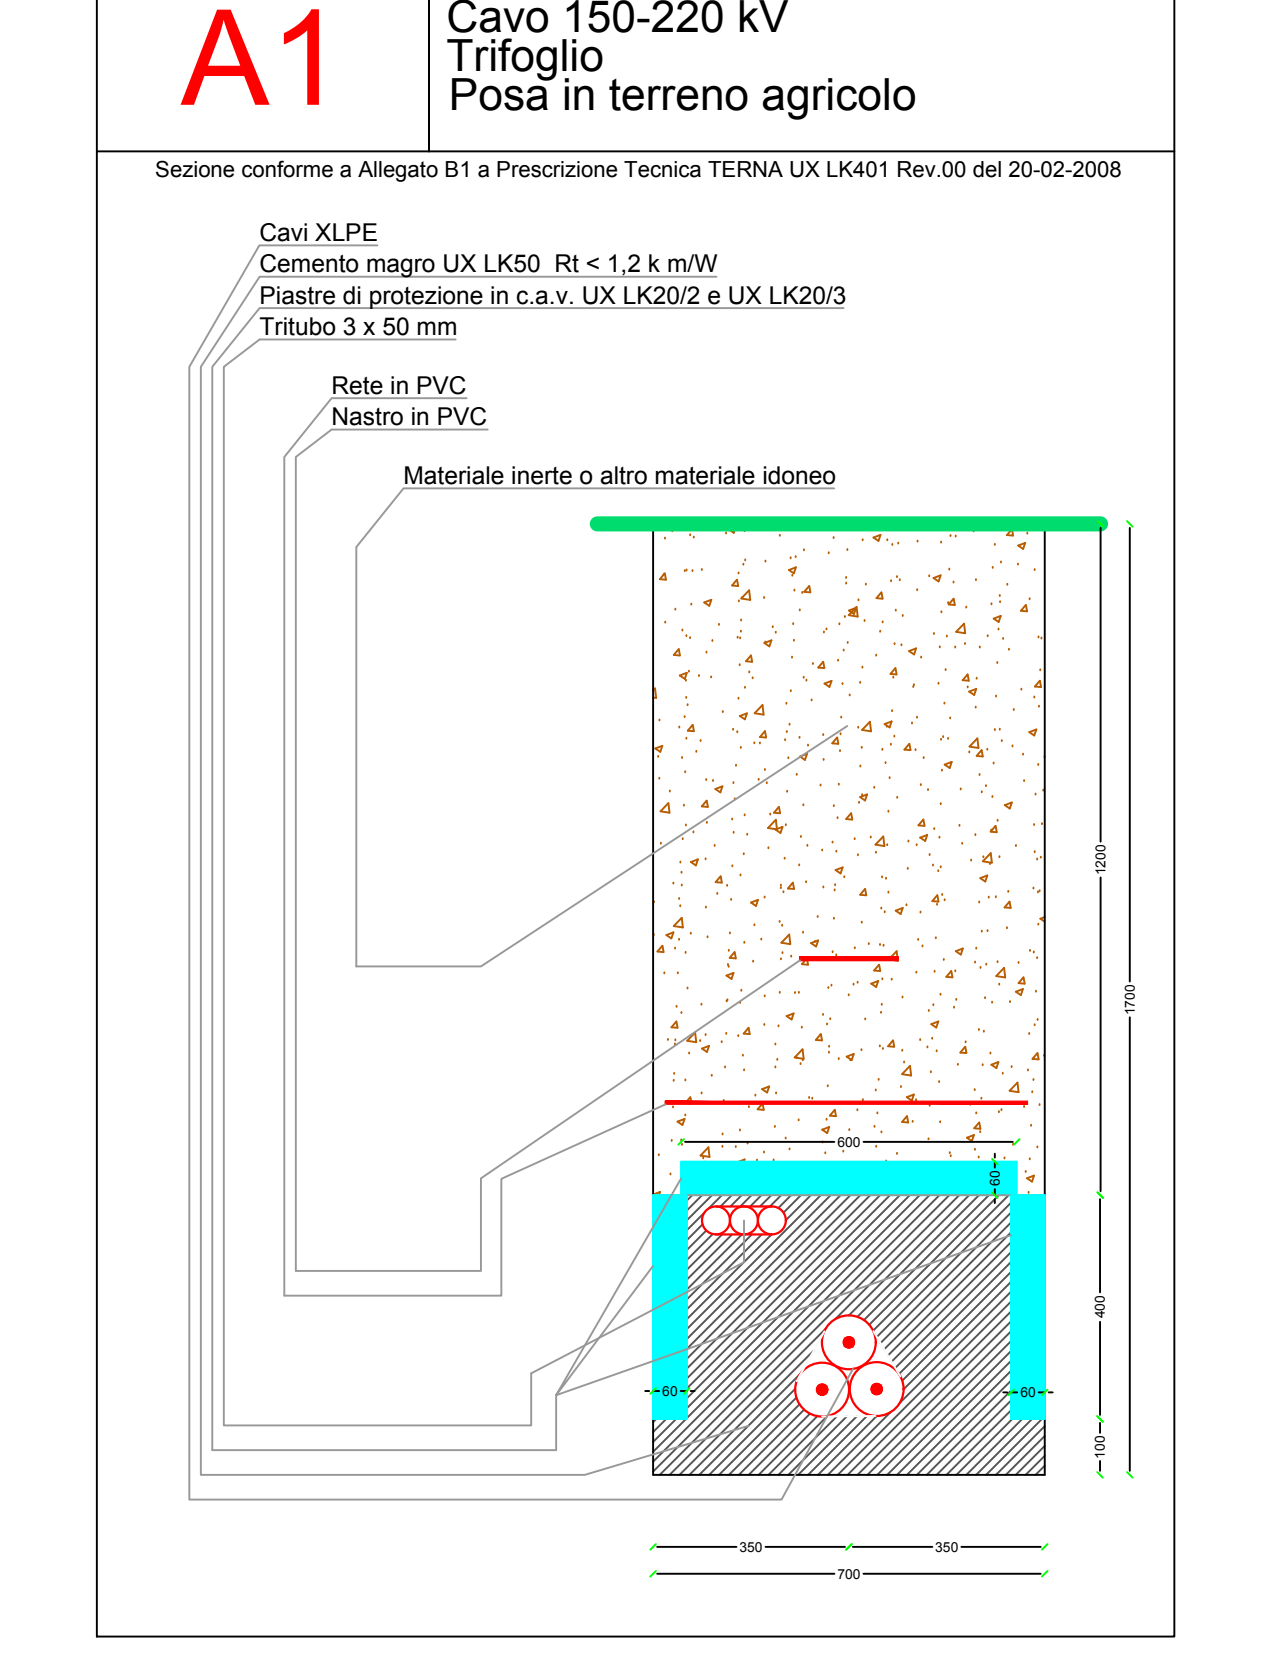


PLANIMETRIA TRACCIATI LINEE MT E AT

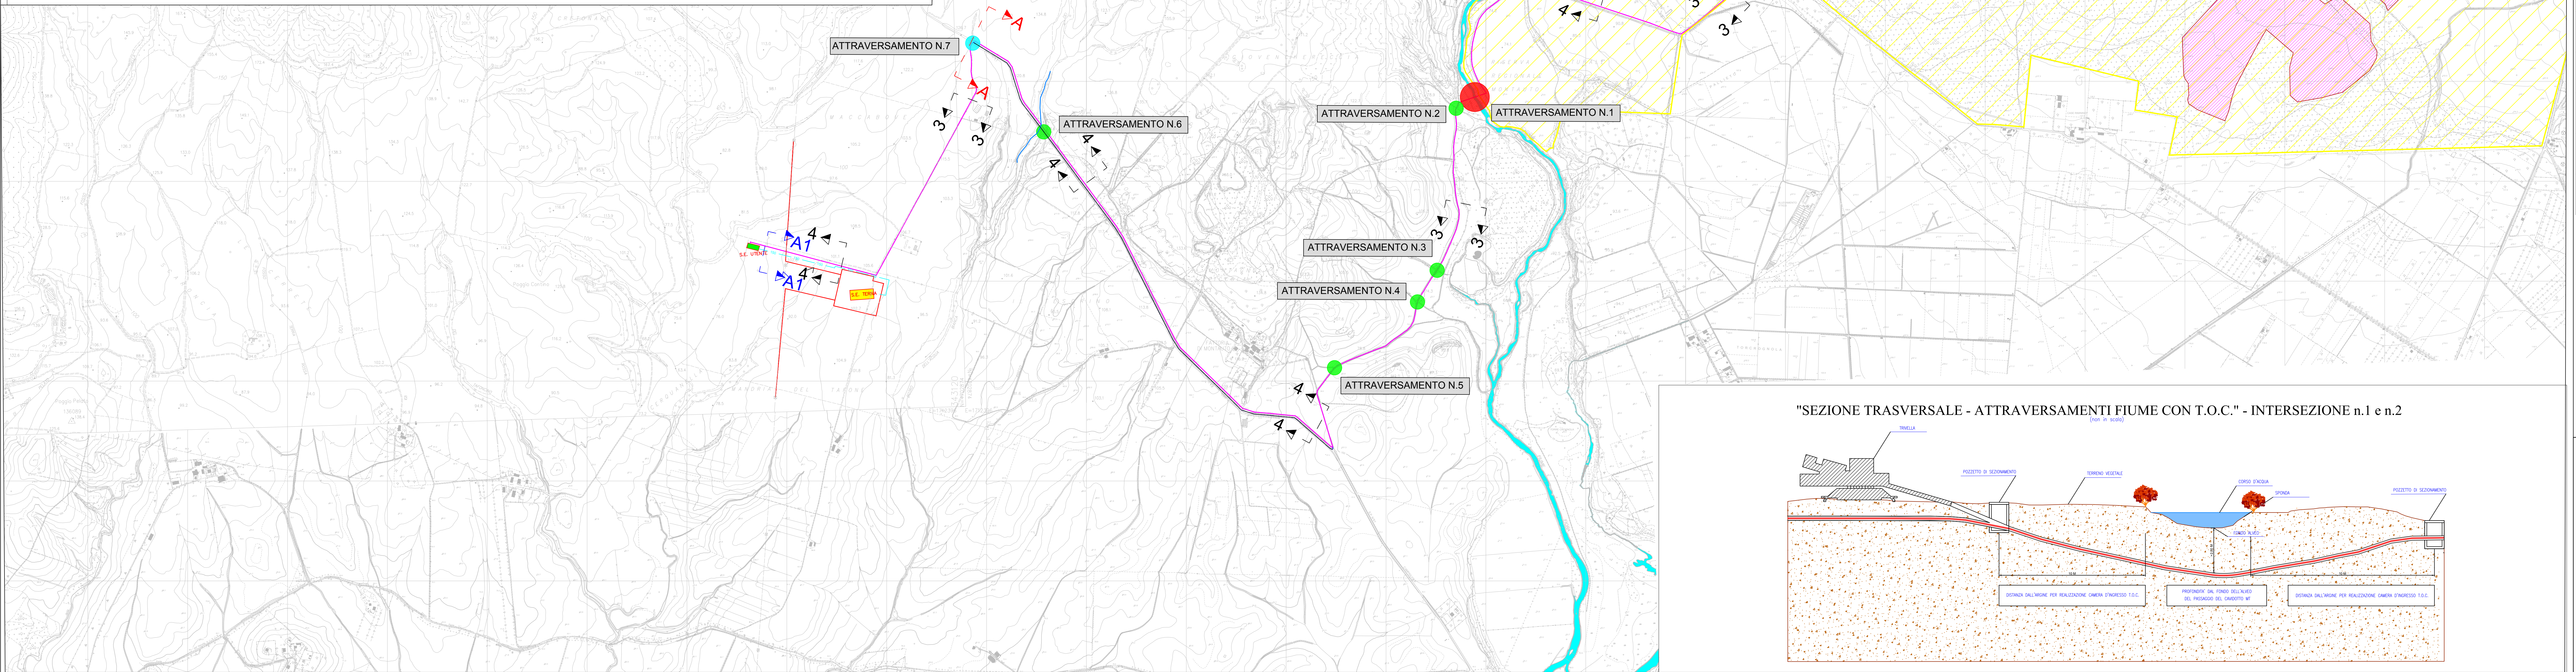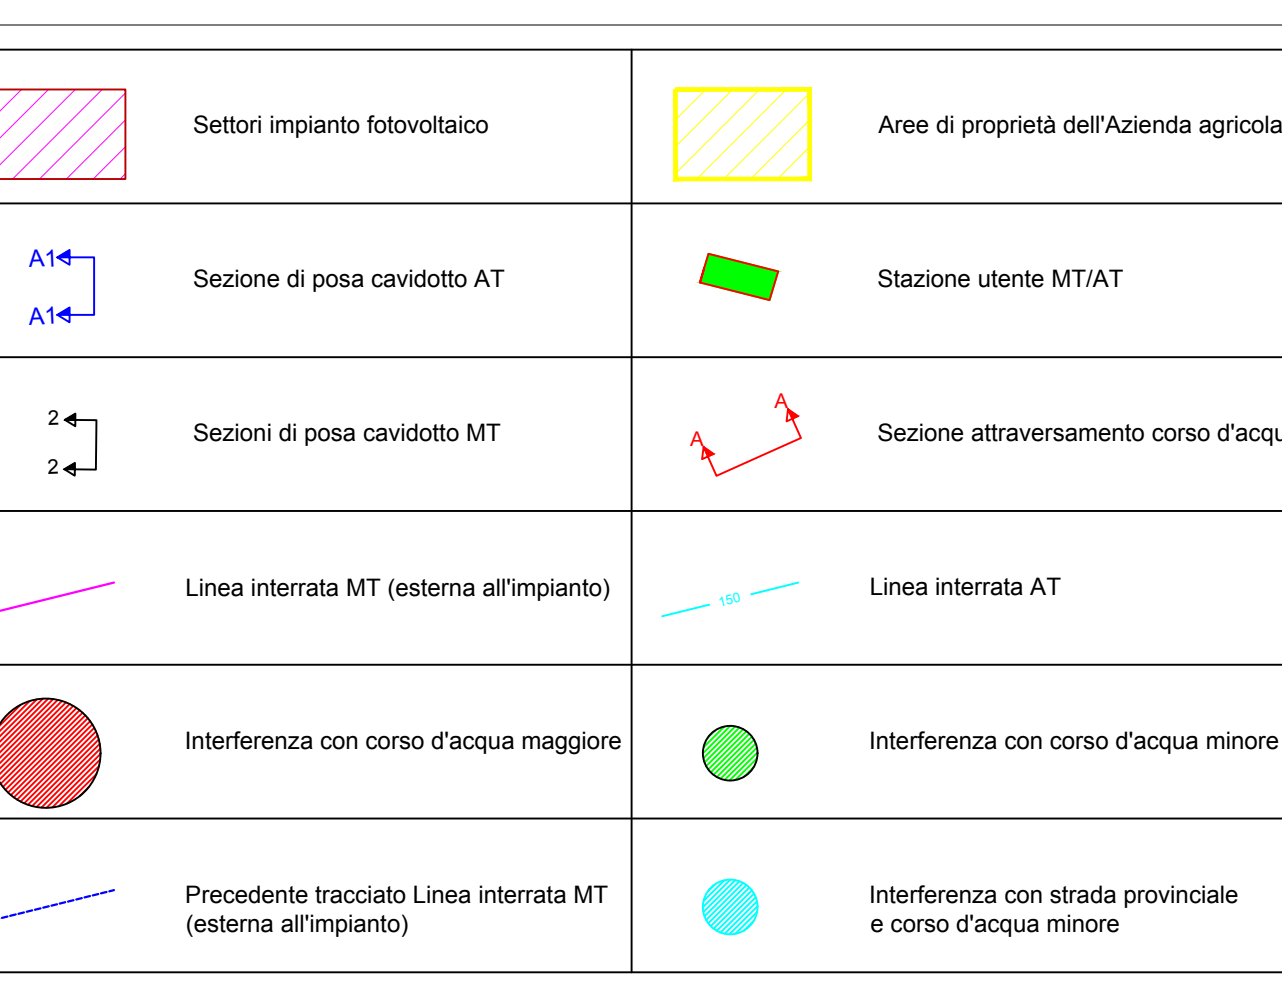


"SEZIONE TRASVERSALE - ATTRAVERSAMENTI FIUME CON T.O.C." - INTERSEZIONE n.1 e n.2

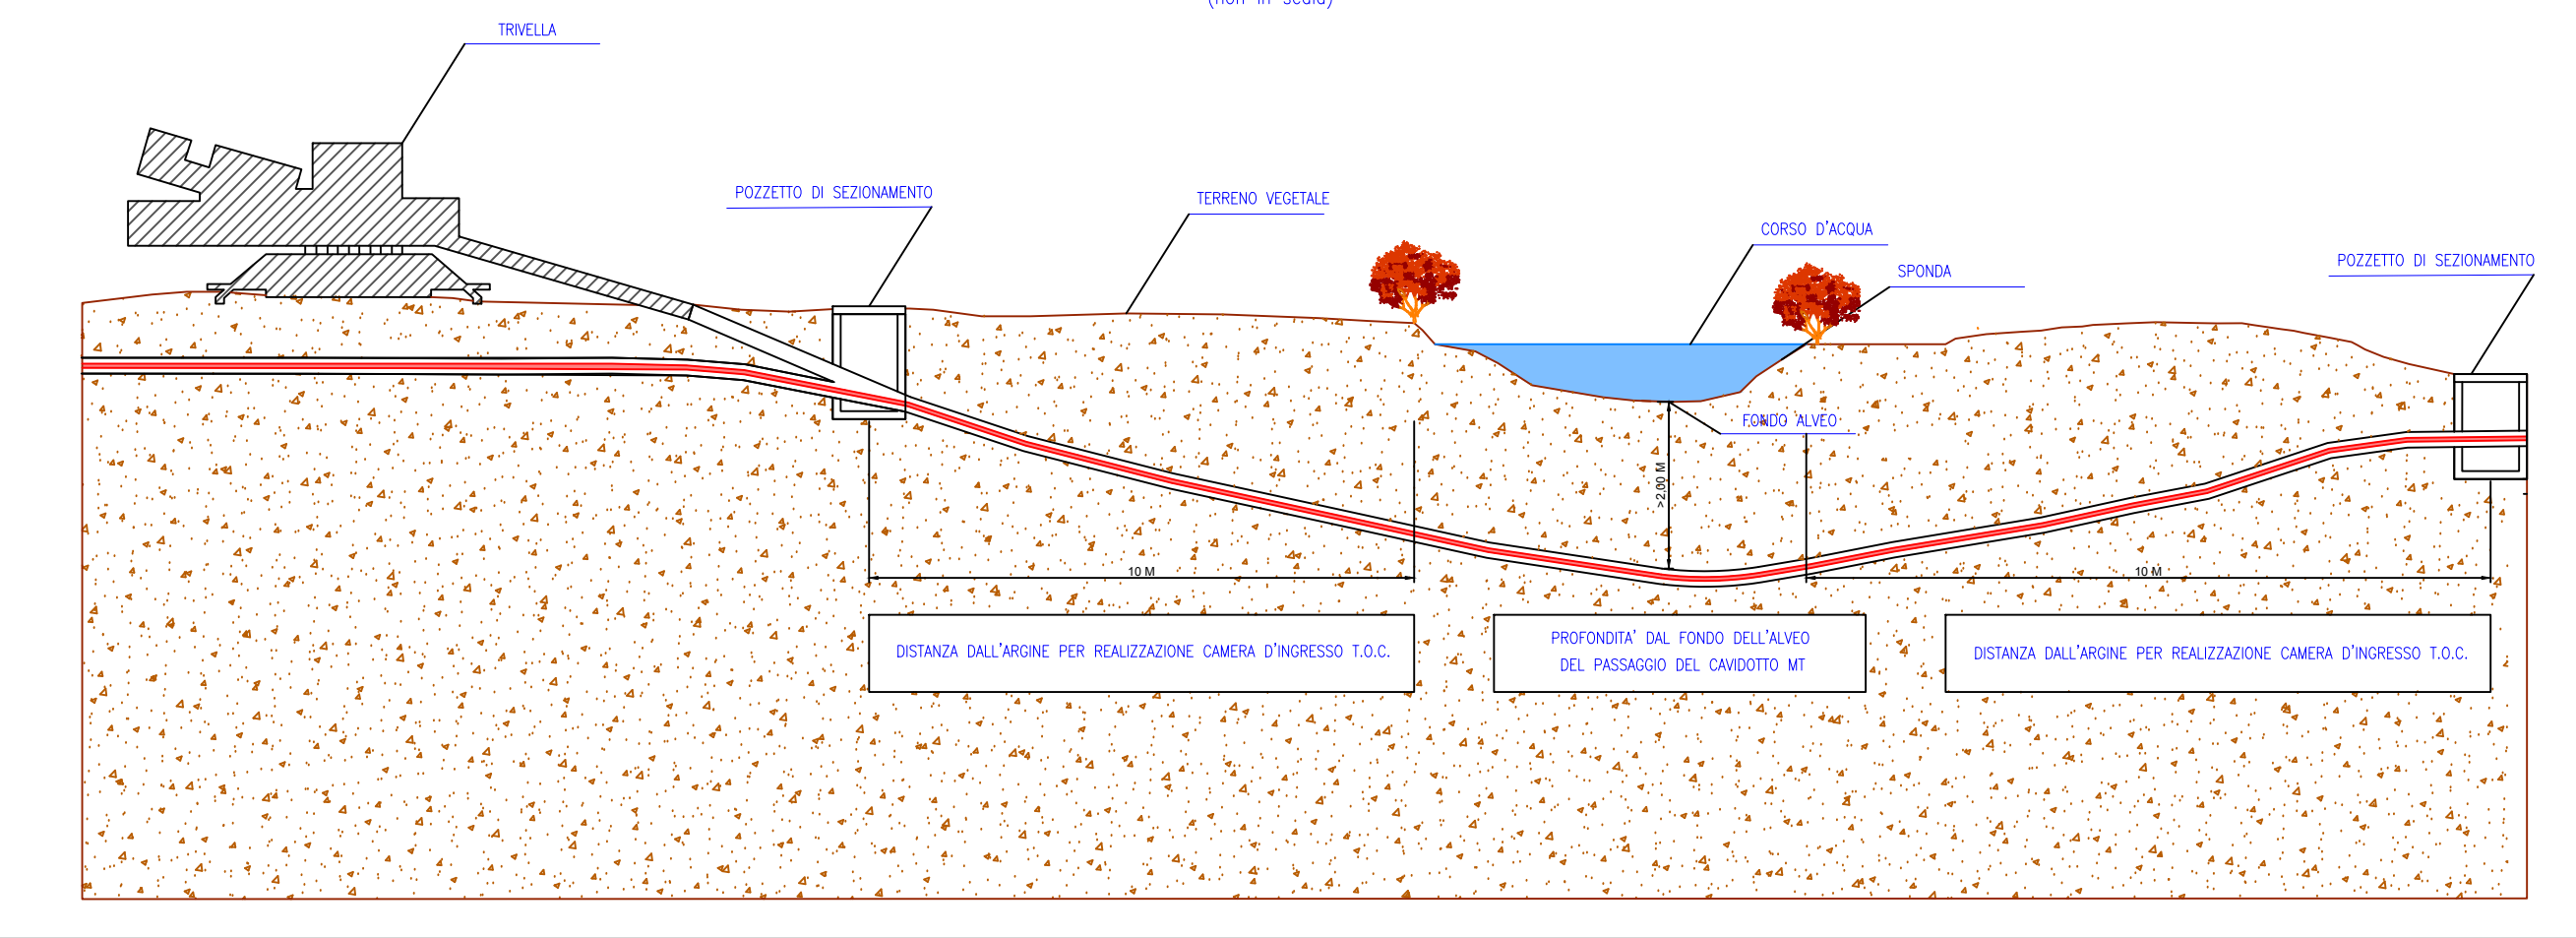

"SEZIONE TRASVERSALE TIPO (A-A) - ATTRAVERSAMENTO FOSSO e PROVINCIALE CON T.O.C." - INTERSEZIONE n.7

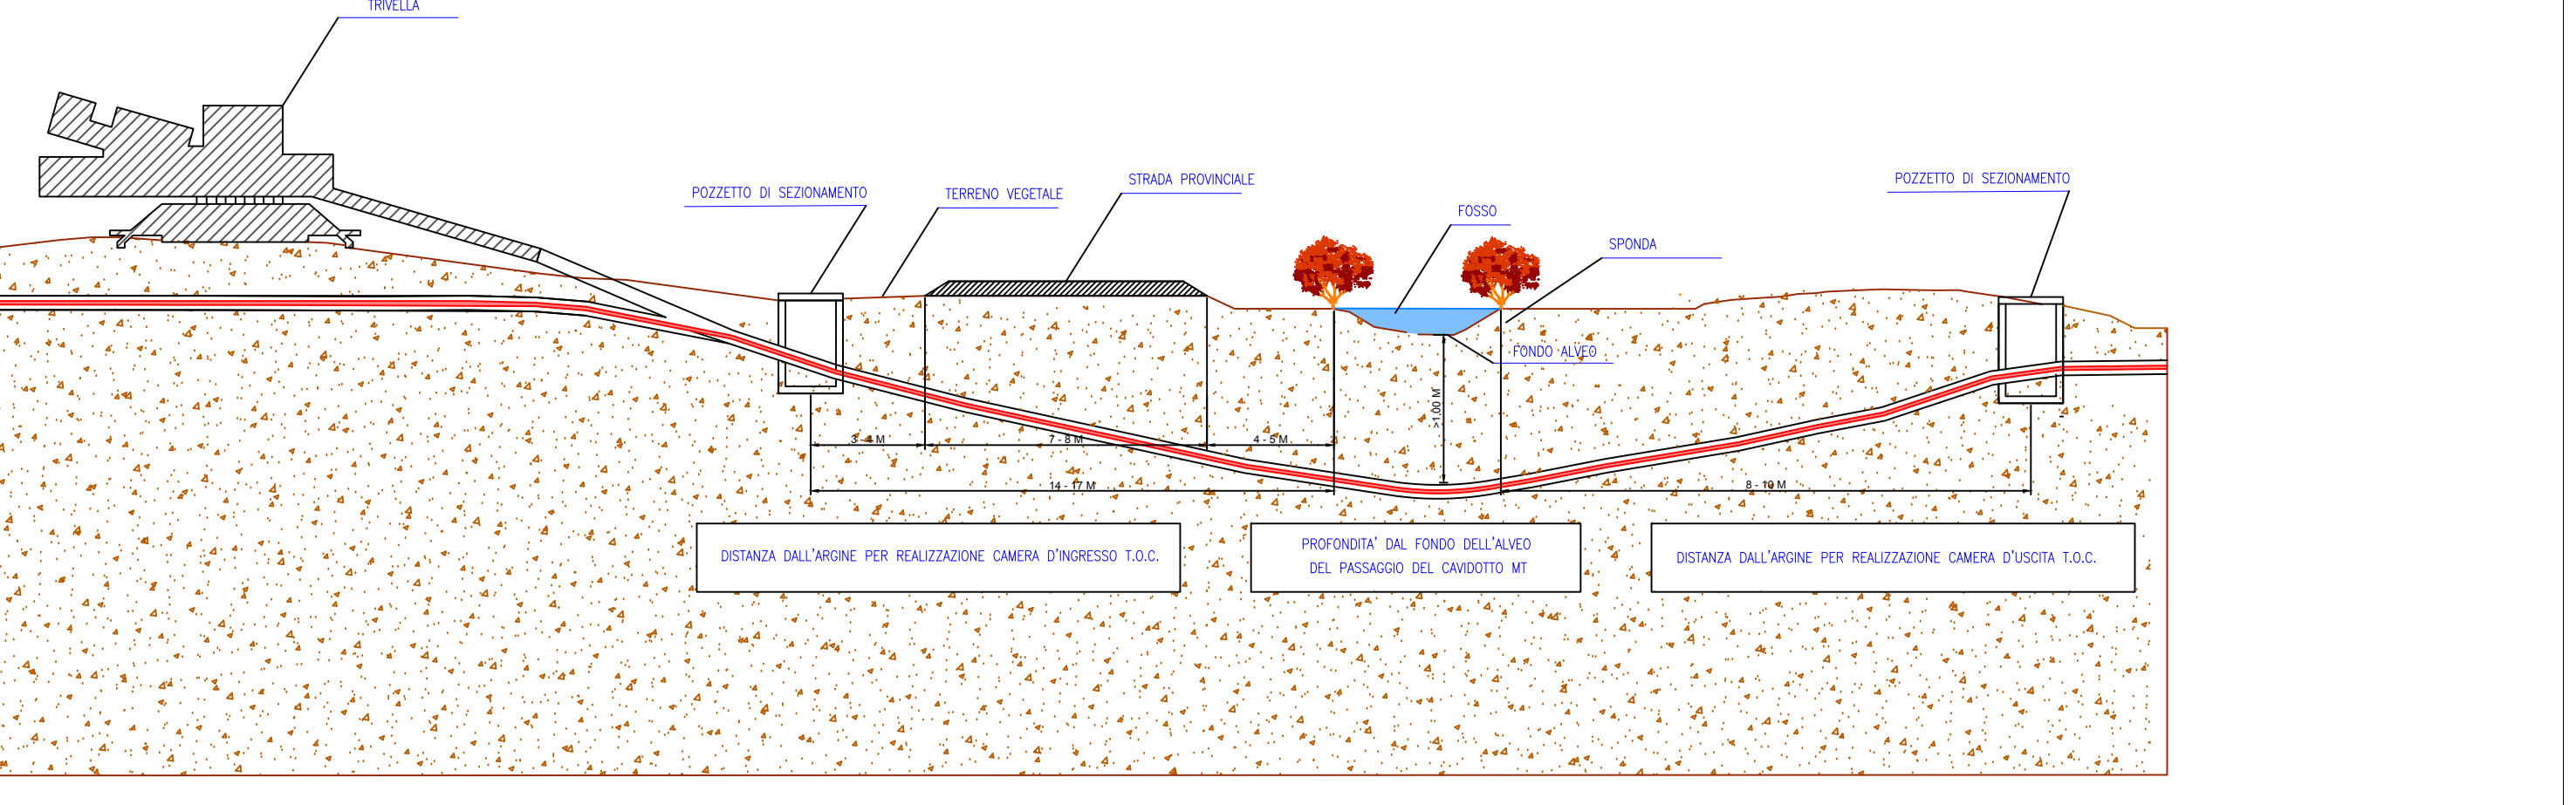

"SEZIONE TRASVERSALE - ATTRAVERSAMENTI FOSSI CON T.O.C." - INTERSEZIONE da n.2 a n.6

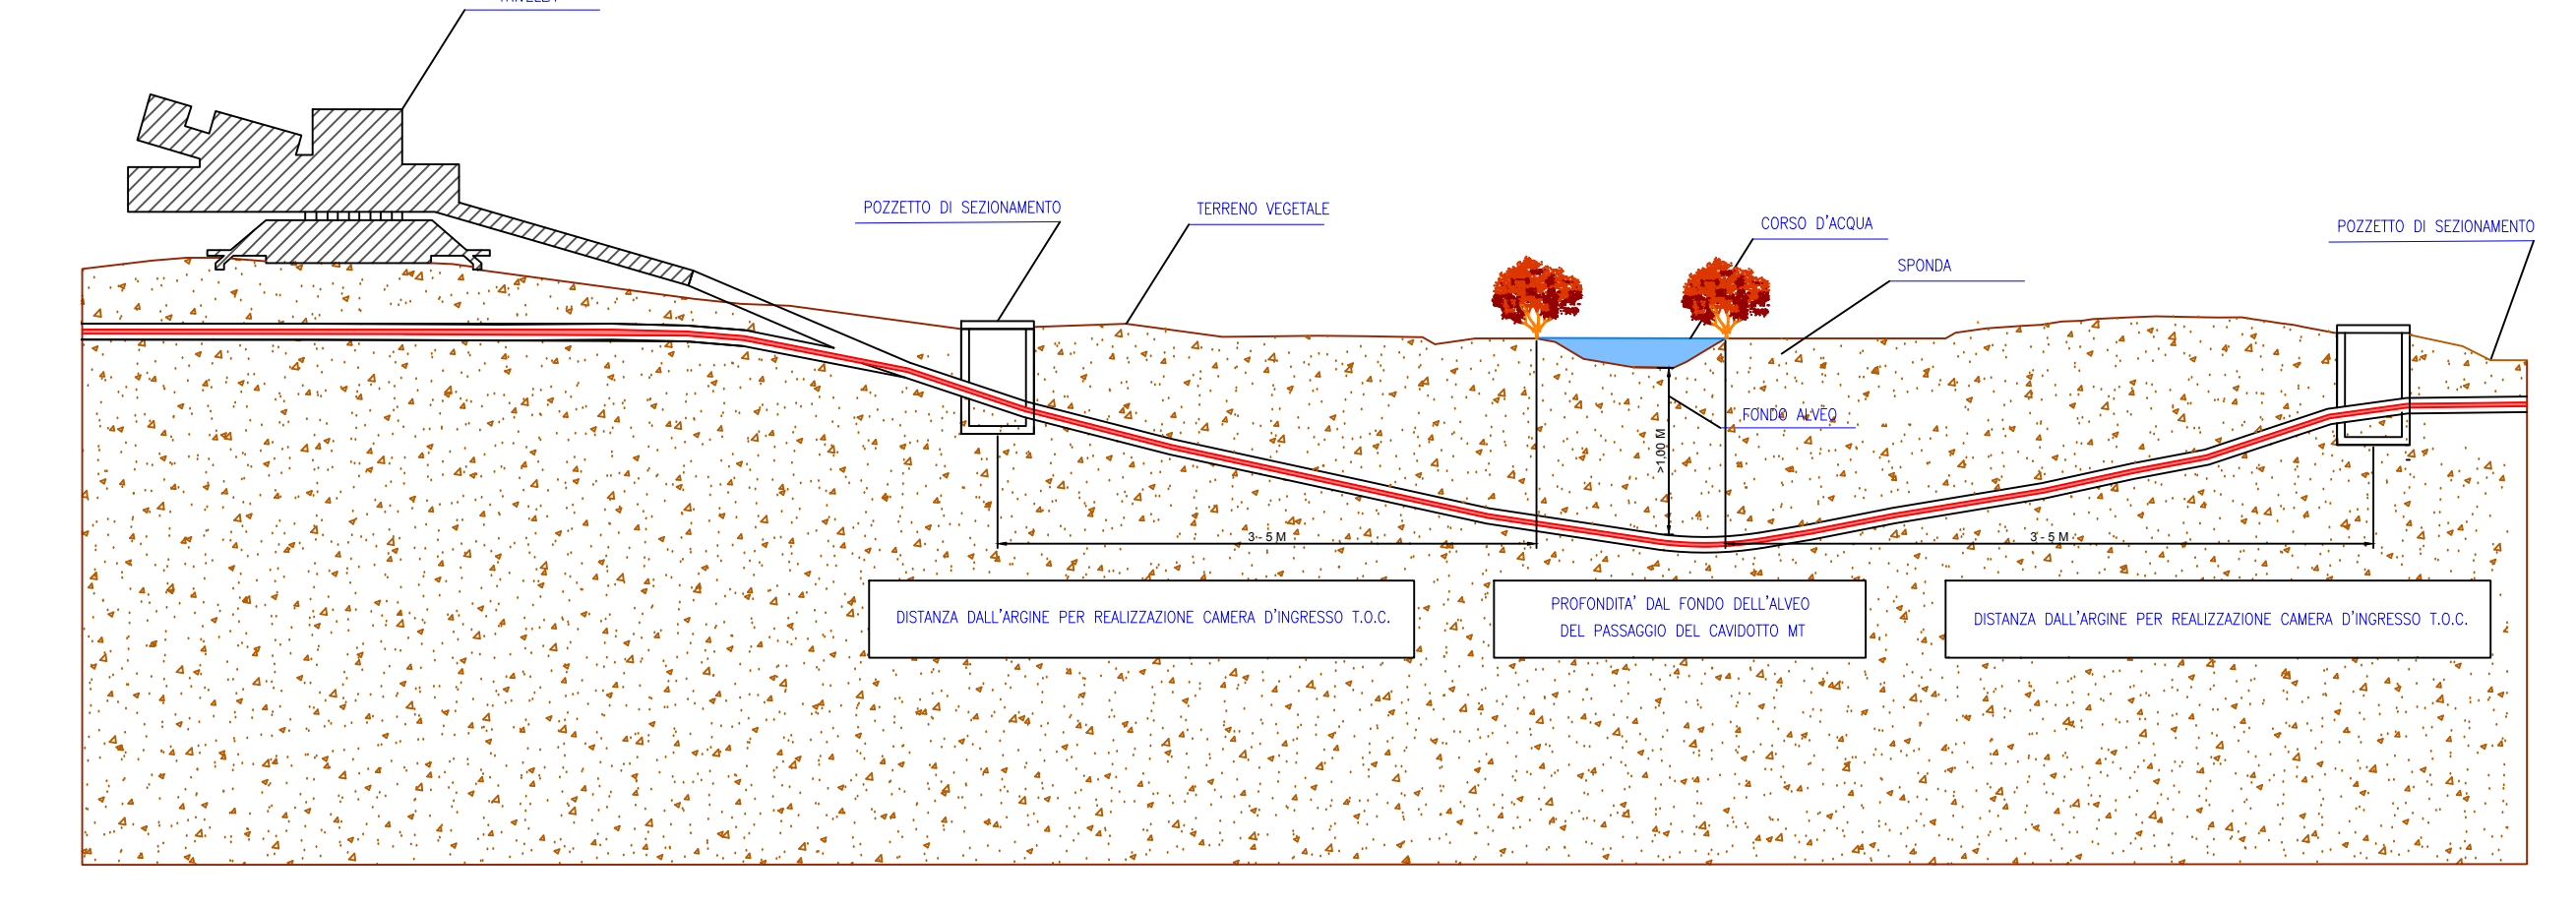

VOLUMI DI SCAVO LINEA MT - ESTERNA ALL'IMPIANTO

TRATTO	LUNGHEZZA SCAVO (m)	LARGHEZZA SCAVO (m)	ALTEZZA SCAVO (m)	VOLUME SCAVO (mc)
Settore A - SEU	10025	0,8	1,8	14436
TOTALE LINEA MT	10025			14436

VOLUMI DI SCAVO LINEA AT

TRATTO	LUNGHEZZA SCAVO (m)	LARGHEZZA SCAVO (m)	ALTEZZA SCAVO (m)	VOLUME SCAVO (mc)
SEU - TERNA	800	0,7	1,7	952
TOTALE LINEA AT	800			952

PROGETTO PER LA REALIZZAZIONE DI UN IMPIANTO FOTOVOLTAICO DA 71,547 MW DENOMINATO "AGRIVOLT MUSIGNANO"



Ubicazione: **COMUNE DI CANINO (VT)**
Località: "Musignano"

Foglio 3 particelle 7, 8, 9; Foglio 31 particella 2; Foglio 2 particella 80; Foglio 20 particella 42

Elaborato: Tracciato caviodotti esterni e particolari

Coef. elaborato: FV_MU501_CV11

Contenuti: [] Preliminare [x] Definitivo [] Revisione

SCALA: 1:110.000, 1:50 FORMATO ISO: A3+

Data: Dicembre 2022

Aggiornamenti:

Rev.	Data	Descrizione	Redatto	Verificato	Approvato
01	Mag 2024	Revisione tracciato	V.V.	V.V.	V.V.
02	Dic 2022	Emersione	V.V.	V.V.	V.V.

Progettazione: Studio tecnico d'ingegneria Ing. Vincenzo Vergelli Via J. Gioianni, 7 00019 Trivoli (RM)

Responsabile Elaborato: Ing. Vincenzo Vergelli Cnt. Ing. RM A26107

Soggetto proponente: AGRIVOLT MUSIGNANO S.r.l. Via della Costituzione 30 00193 Roma (RM)

Il presente elaborato è di esclusiva proprietà dell'Autore. La sua riproduzione, esibizione o altro, fuori dall'incarico autorizzato, sono vietati a pena di legge.