
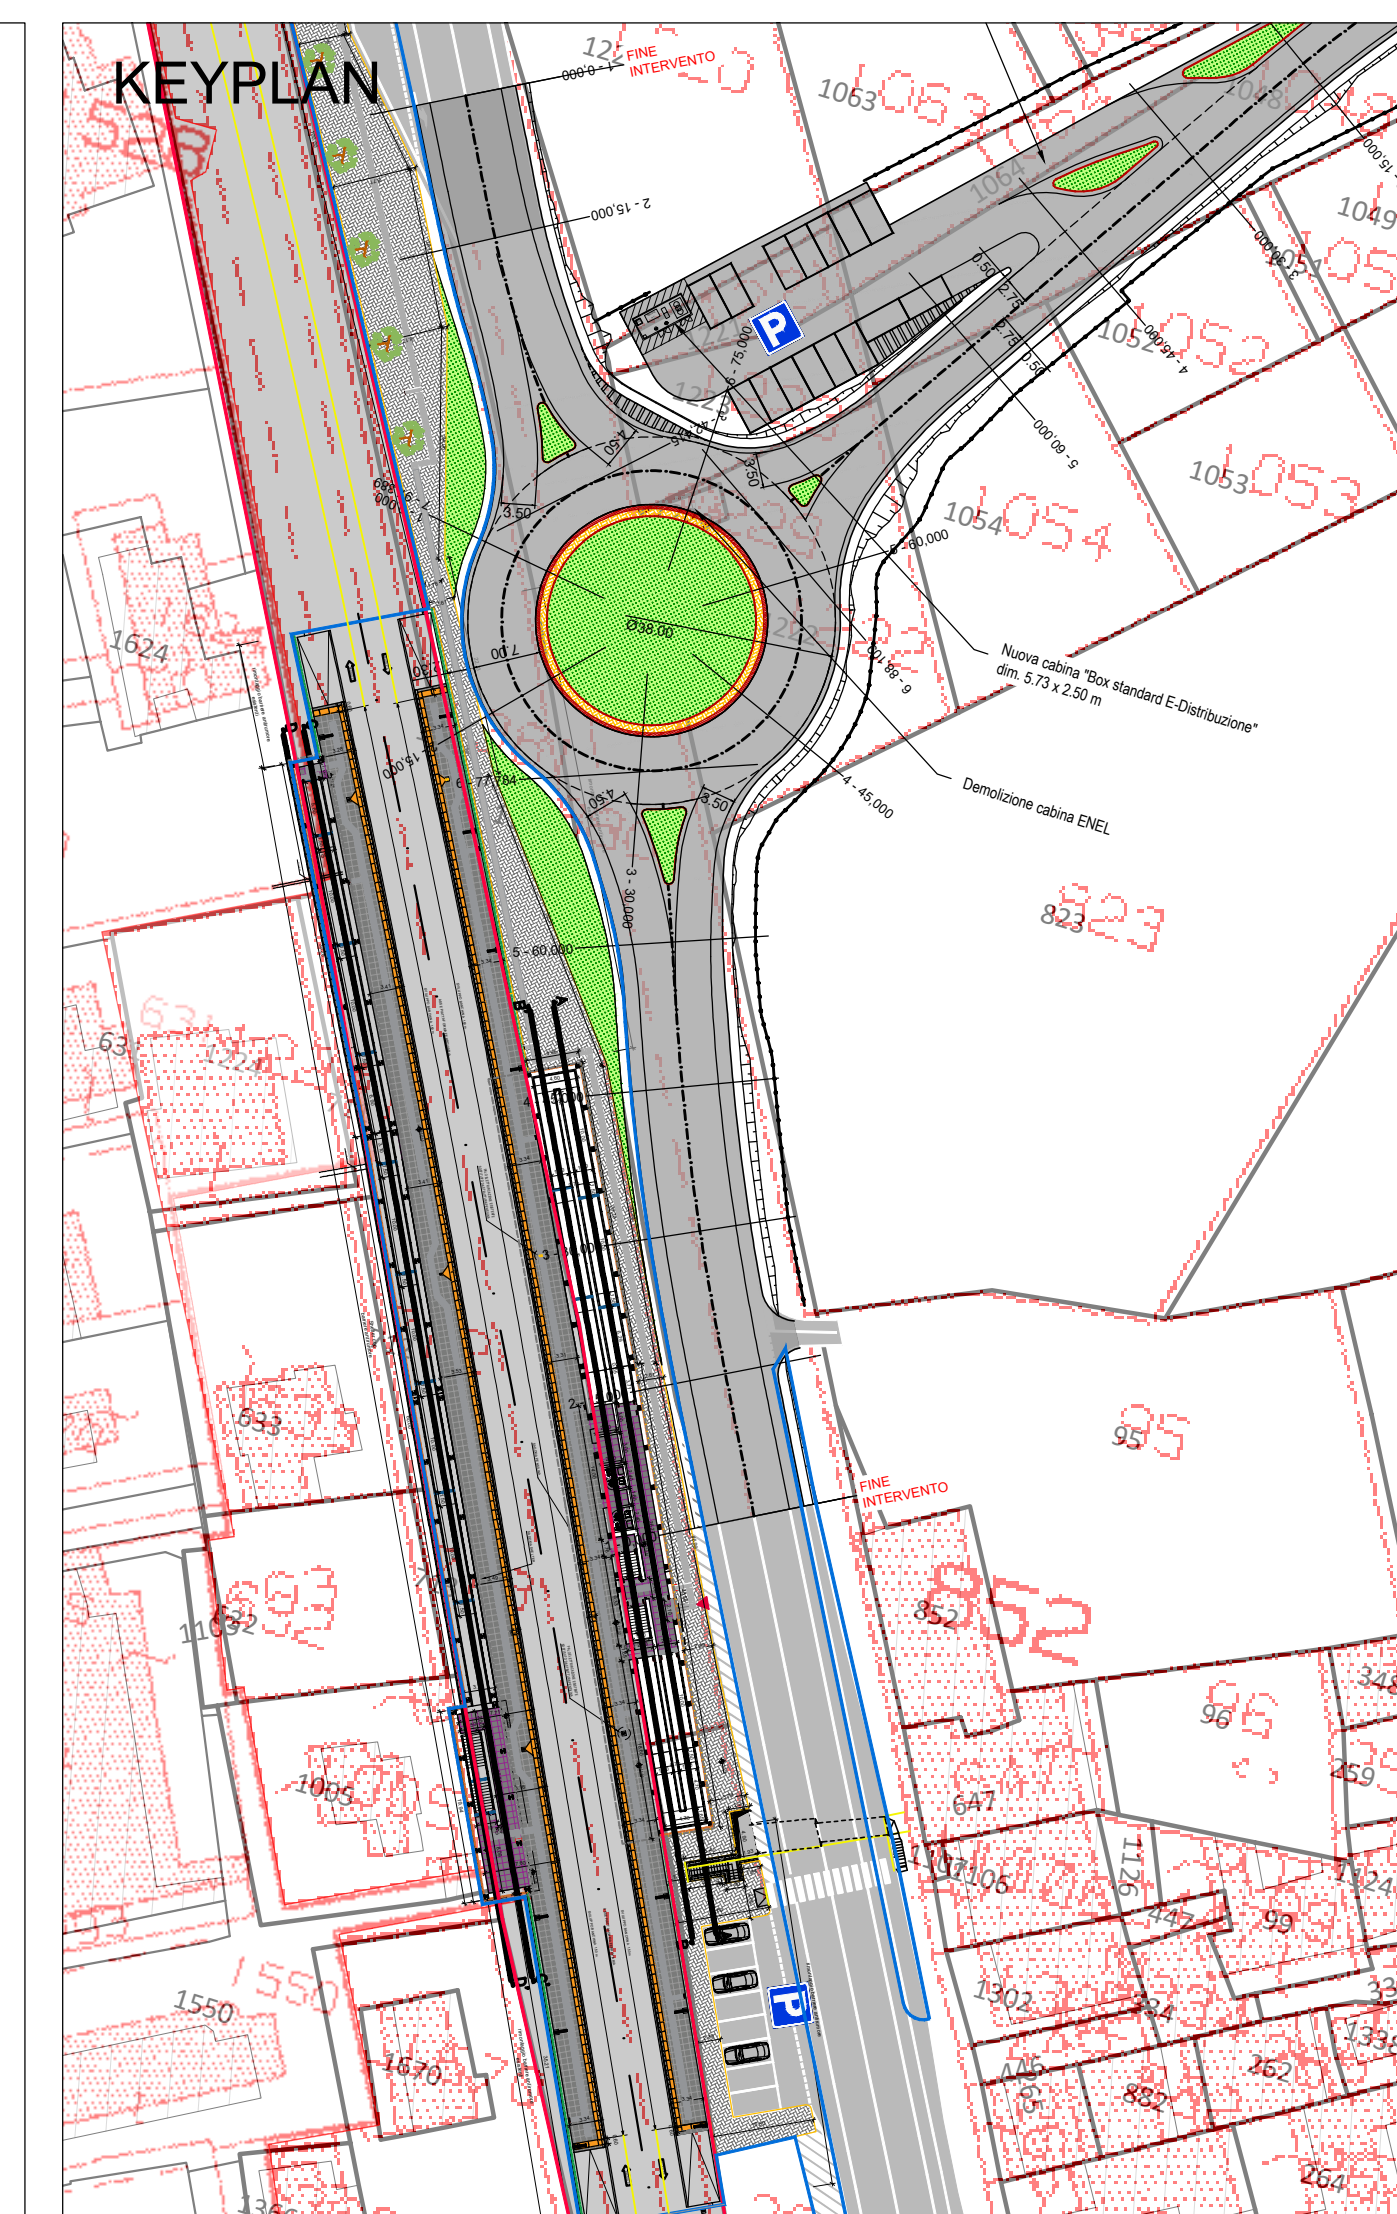



PLANIMETRIA LIVELLO SOTTOPASSO 1:200

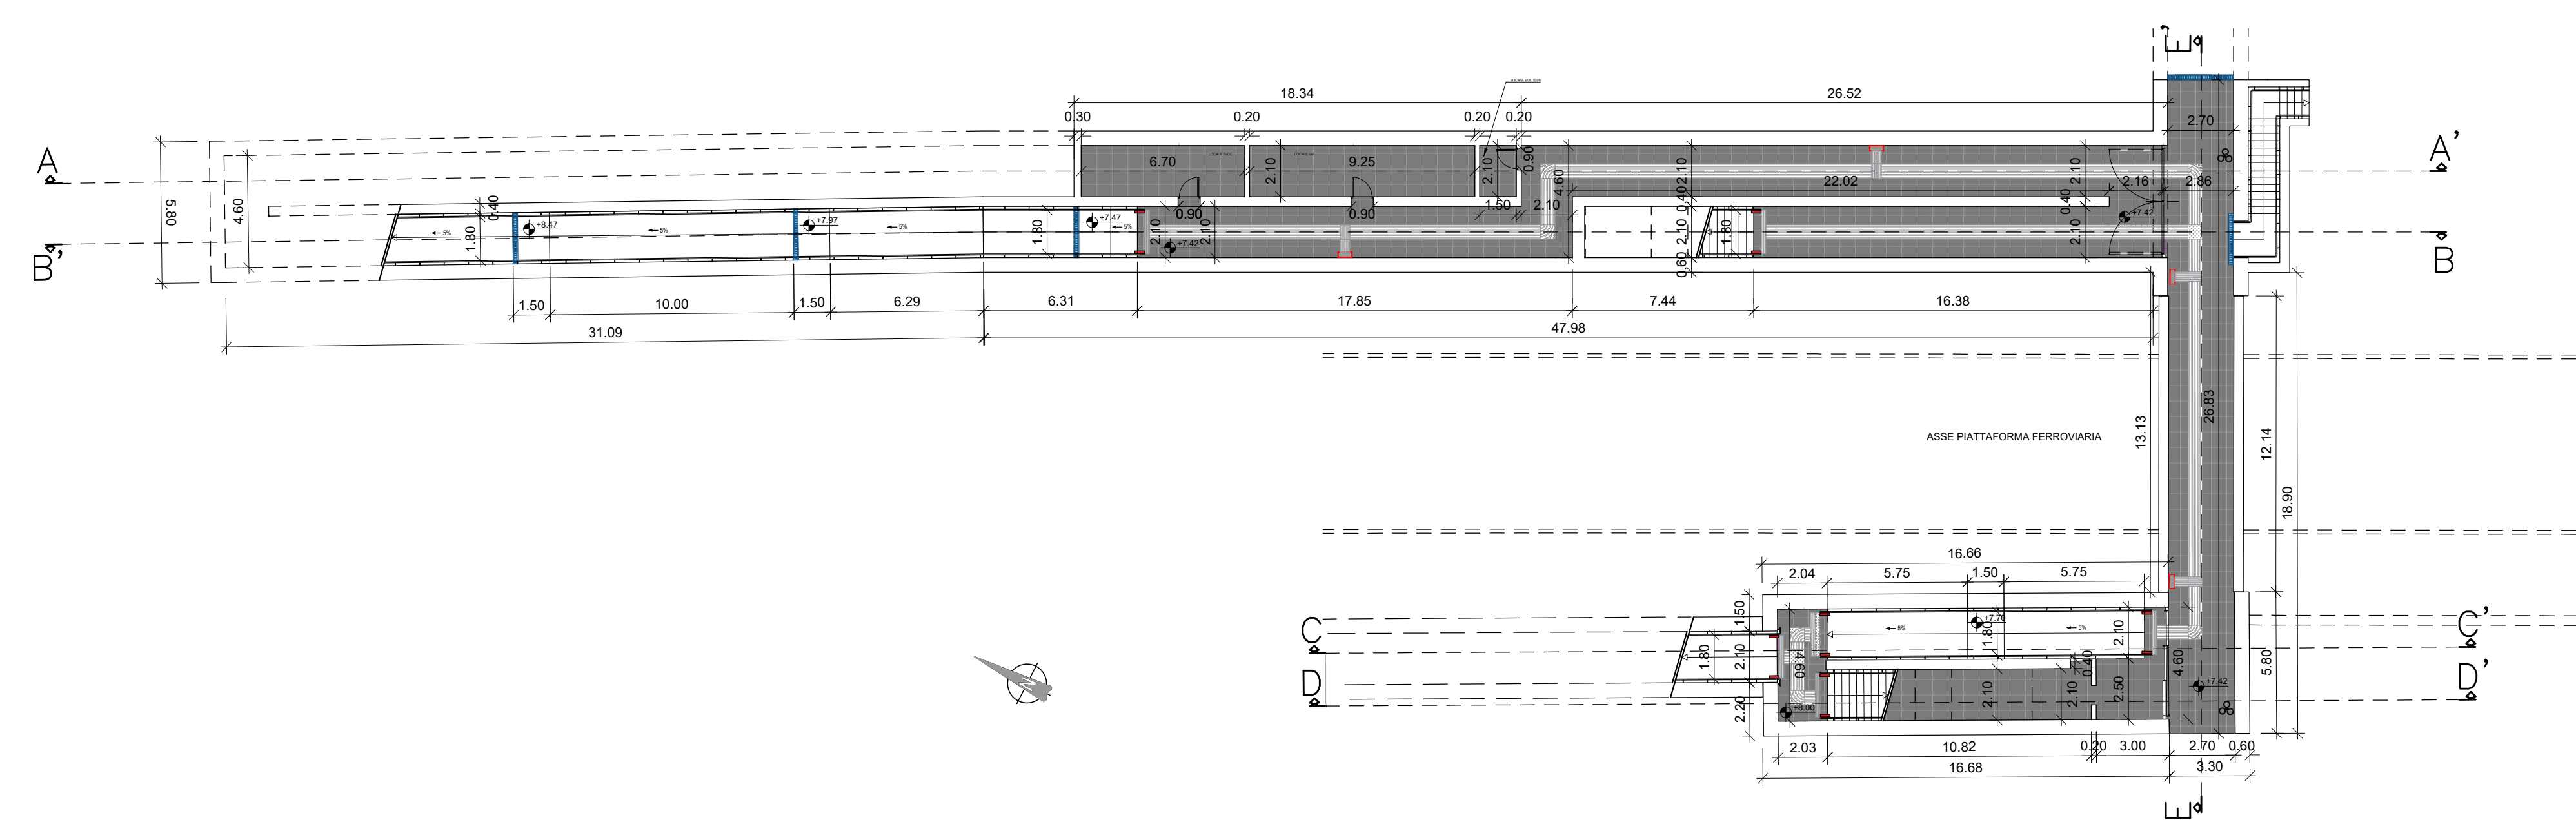

LEGGENDA

- ±Q. QUOTA ALTIMETRICA IN PIANTA
- X --- ASSI STRUTTURALI
- ±Q. QUOTA ALTIMETRICA IN SEZIONE E PROSPETTO
- PERIMETRO D'INTERVENTO
- PERIMETRO DI INTERVENTO ANAS
- LIMITE DI PROPRIETÀ
- OPERE REALIZZATE CON ALTRO APPALTO
- IMPRONTA ESTENSIONE STAZIONE METROPOLITANA
- RECINZIONE DI STAZIONE
- ACCESSI ALLA STAZIONE
- ASSI DEI BINARI
- PROIEZIONE DELLE PENSILINE
- PROIEZIONI SPIGOLI NASCOSTI O SUPERIORI
- NUOVE BARRIERE ANTIRUMORE IN CORRISPONDENZA DELLE PENSILINE CON SPECCHIATURE IN PLEXIGLASS
- RICOLLOCAZIONE BARRIERE ANTIRUMORE ESISTENTI

PLANIMETRIA LIVELLO BANCHINA 1:200

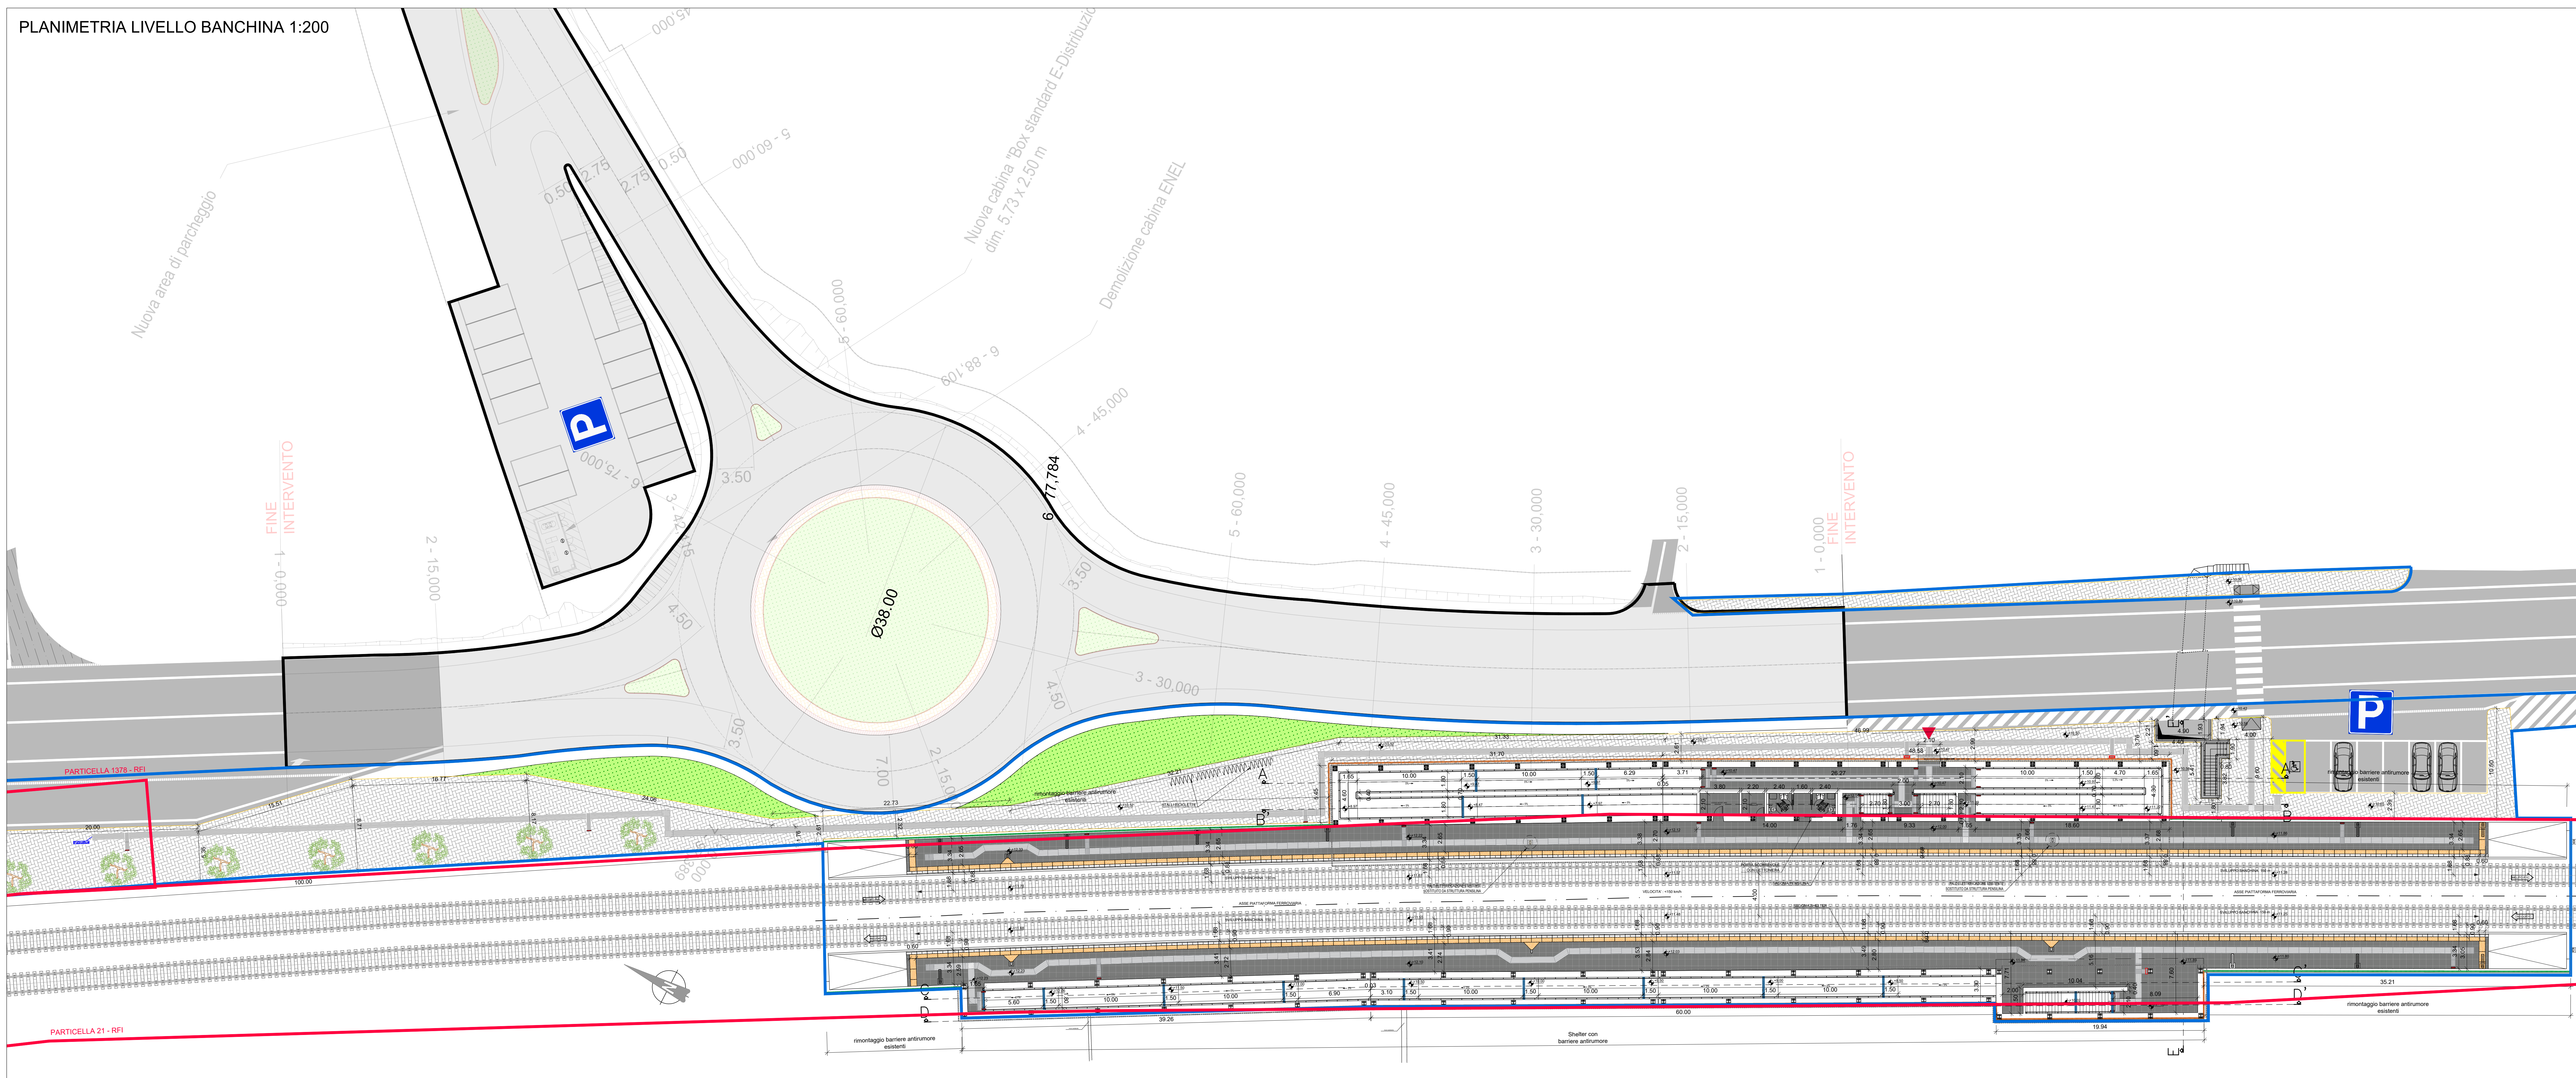

PAVIMENTAZIONI

Pavimentazione in lastre di gres fine porcellanato formato nominale 60x60cm colorazione RAL 7037

Griglia metallica a pavimento

Legenda Percorsi Tattili (Codici LOGES-VET-EVOLUTION)

	CODICE DI DIREZIONE RETTILINEA (comprensivo di TAG + RTD (Ridat) frequenti) (identificatori da collocare sotto la pavimentazione ogni 60 cm).
	CODICE DI PERICOLO VALICABILE
	CODICE DI ATTENZIONE / SERVIZIO
	TERMINI PERCORSO PER INIZIO SCALA/RAMPA
	CODICE DI ARRESTO/PERICOLO BORDO BANCHINA
	CODICE DI ARRESTO/PERICOLO FINE BANCHINA
	CODICE INCROCIO
	CODICE DI SVOLTA OBBLIGATA AD "L"
	CODICE DI ATTENZIONE/SERVIZIO DI FINE BANCHINA
	MAPPA TATTILE A LEGGIO/PARETE
	TARGA TATTILE applicata a muro, palo o cartello

COMITANTE
RFI
 ROTA FERROVIARIA ITALIANA

DIREZIONE STAZIONI - INGEGNERIA E INVESTIMENTI STAZIONI

PROGETTAZIONE
 MANDATARIA: **CODING** (INGEGNERIA, ARCHITETTURA E P.L.A.)
 MANDANTE: **POLITECNICA** (INGEGNERIA, ARCHITETTURA E P.L.A.)
CODING S.R.L. **POLITECNICA SOC. COOP.** **SWS ENGINEERING S.P.A.**

SOGGETTO TECNICO
DIREZIONE STAZIONI - PROGETTAZIONE STAZIONI

PROGETTO DEFINITIVO
FERMATA DI S. ELIA DI LAZZARO
 REALIZZAZIONE DELLA NUOVA FERMATA S. ELIA DI LAZZARO SITUATA NELLA TRATTA FERROVIARIA REGGIO CALABRIA - MELITO PORTO SALVO

ARCHITETTURA
 Planimetria banchine e sottopasso

SCALA: 1:200

PROGETTO	ANNO	SOTTOPRODOTTO	LIVELLO	Q. PLAN.	DISCIPL.	INFO. SILL.	F. FUNZ.	PROGRESSIV.	REV.
32	6	2	24	S	01	AR	PL	00	001

Rev.	Descrizione	Redatto	Data	Verificato	Data	Approvato	Data	Autore/Disegn.	Data
A	Emissione A.R.L.P.	A. Bongiovanni	05/04/2024	C. Longo	05/04/2024	F. Pappalardo	05/04/2024	M. Sangiovanni	

POSIZIONE ARCHIVIO: LINEA **L595** SEDE TECNICA **LO3186** NOME DOC. NUMERAZIONE