MOVIMENTI DI TERRA
SCA. 6,82
RIP. 0,28
BONIFICA
SCA. 12,15
VEGETALE SX
SCA. 0,14
PAVIMENTAZIONE
SCA. 9,00

SEZ.NUM.0+000.00 PROGR. 0.00
PARZ. 0.00

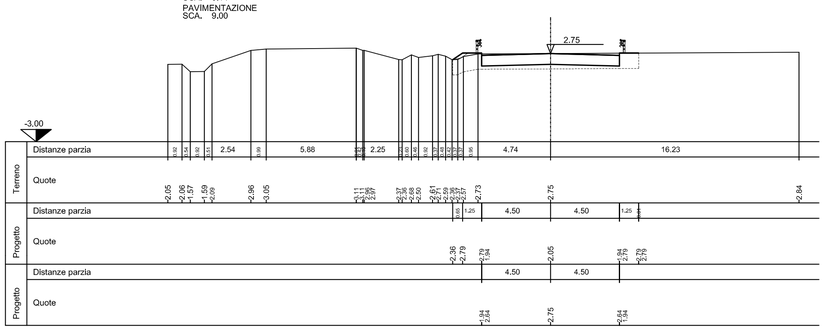

MOVIMENTI DI TERRA
SCA. 5,45
RIP. 0,50
BONIFICA
SCA. 12,03
VEGETALE SX
SCA. 0,08
VEGETALE DX
SCA. 0,05
PAVIMENTAZIONE
SCA. 9,00

SEZ.NUM.0+057.75 PROGR. 57.75
PARZ. 16.26

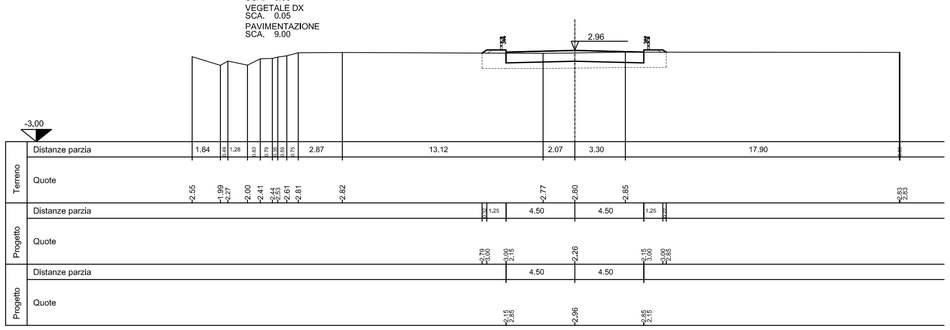

MOVIMENTI DI TERRA
SCA. 6,44
RIP. 0,67
BONIFICA
SCA. 12,44
VEGETALE SX
SCA. 0,20
VEGETALE DX
SCA. 0,01
PAVIMENTAZIONE
SCA. 9,00

SEZ.NUM.0+013.06 PROGR. 13.06
PARZ. 13.06

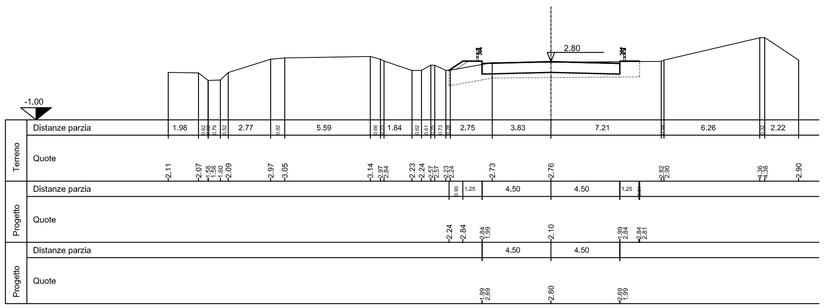

MOVIMENTI DI TERRA
SCA. 4,73
RIP. 0,75
BONIFICA
SCA. 12,27
VEGETALE SX
SCA. 0,09
VEGETALE DX
SCA. 0,09
PAVIMENTAZIONE
SCA. 9,00

SEZ.NUM.0+071.26 PROGR. 71.26
PARZ. 13.51

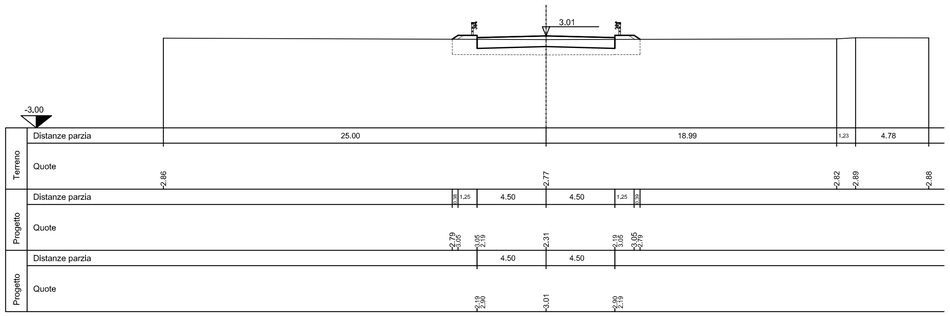

MOVIMENTI DI TERRA
SCA. 5,88
RIP. 0,75
BONIFICA
SCA. 11,22
VEGETALE SX
SCA. 0,22
VEGETALE DX
RIP. 0,01
PAVIMENTAZIONE
SCA. 9,00

SEZ.NUM.0+025.23 PROGR. 25.23
PARZ. 12.16

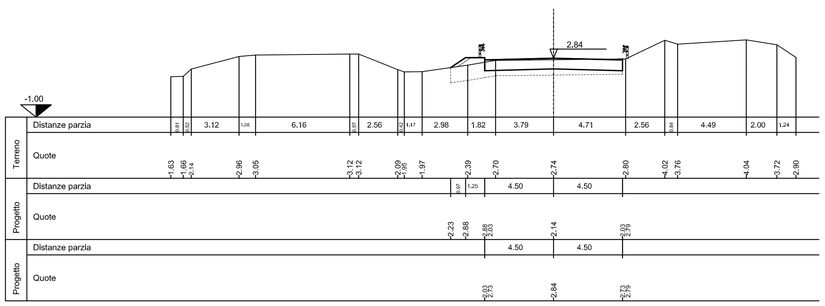

MOVIMENTI DI TERRA
SCA. 7,37
RIP. 0,81
BONIFICA
SCA. 18,67
VEGETALE SX
SCA. 0,09
VEGETALE DX
SCA. 0,11
PAVIMENTAZIONE
SCA. 15,34

SEZ.NUM.0+086.97 PROGR. 86.97
PARZ. 15.71

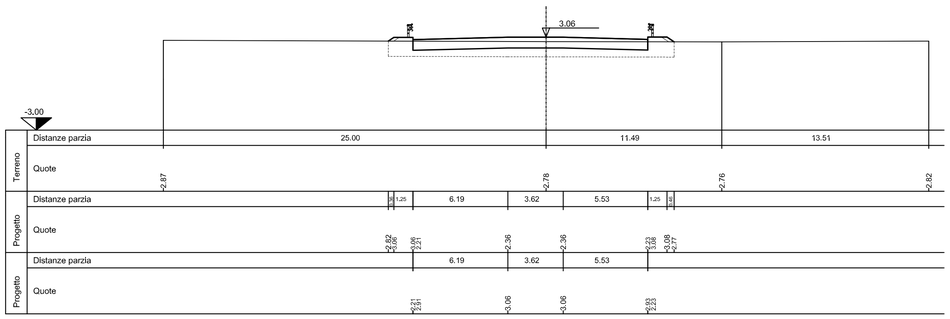

MOVIMENTI DI TERRA
SCA. 5,94
RIP. 0,32
BONIFICA
SCA. 11,84
VEGETALE SX
SCA. 0,07
VEGETALE DX
SCA. 0,01
PAVIMENTAZIONE
SCA. 9,00

SEZ.NUM.0+041.49 PROGR. 41.49
PARZ. 16.26

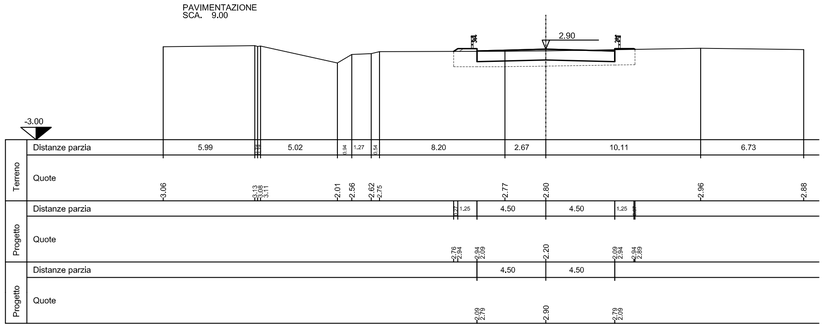

MOVIMENTI DI TERRA
SCA. 17,13
RIP. 0,49
BONIFICA
SCA. 38,78
VEGETALE SX
SCA. 0,04
VEGETALE DX
SCA. 0,09
PAVIMENTAZIONE
SCA. 35,76

SEZ.NUM.0+102.68 PROGR. 102.68
PARZ. 15.71

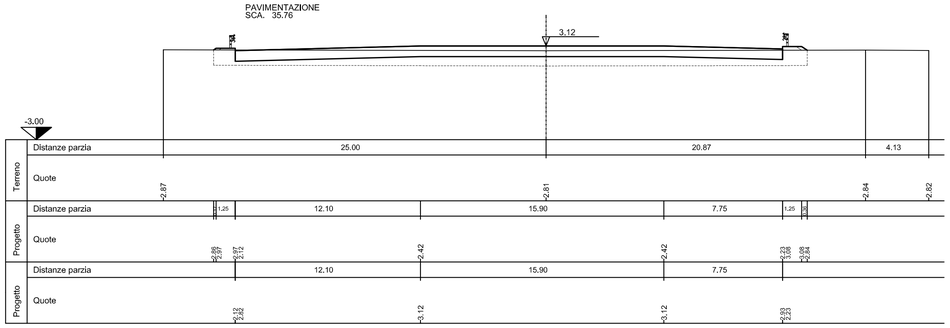

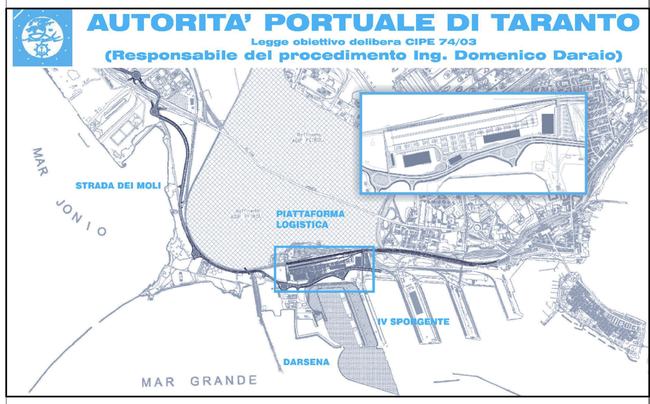

01	29-09-2006	Prima emissione	V.Guzzon	A.Panizza	G.Geddo
00	31-05-2006	Emissione in bozza	V.Guzzon	A.Panizza	G.Geddo
revisione	data	descrizione revisione	disegnato	verificato	approvato

SOCIETA' DI PROGETTO:

TARANTO LOGISTICA S.p.A.

AUTORITA' PORTUALE TARANTO

Progettista

SINA

Consulenti Progettisti

PROFERT S.R.L. INGEGNERIA E SISTEMI

progetti e ambiente

Il Direttore Tecnico
(Dott. Ing. Andrea PANIZZA)

PIASTRA PORTUALE DI TARANTO

Disegno n° 123-700 D 1 AST S 258

Titolo

PROGETTO DEFINITIVO
STRADA DEI MOLI
SEZIONI TRASVERSALI ROTATORIA "F" RAMO D

Nome File	tipo doc.	derivato da	formato	scala	foglio	di
D1AST5258_REV_01.DWG	JSX		A1	1:200	1	1

SINA SpA Milano																			
000	000	00	0	-	0	00	00	00	00	-	0	0
Cli.te	Com. Codice	Liv. attività	VdC		Lotto	Opera Codice	Arg. documento	T. do	N°		E.	L. Rev.