SEZIONE TIPO ASSE PRINCIPALE
(Cat. B secondo D.M. n. 6792 del 5/11/2001)
in curva a dx con allargamento

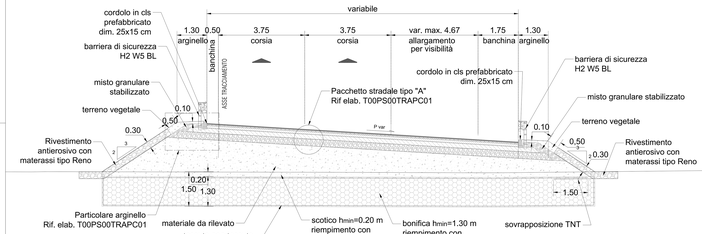

SEZIONE TIPO ASSE PRINCIPALE
(Cat. B secondo D.M. n. 6792 del 5/11/2001)
in curva a dx con allargamento
in affiancamento alla rampa con paratia di micropali

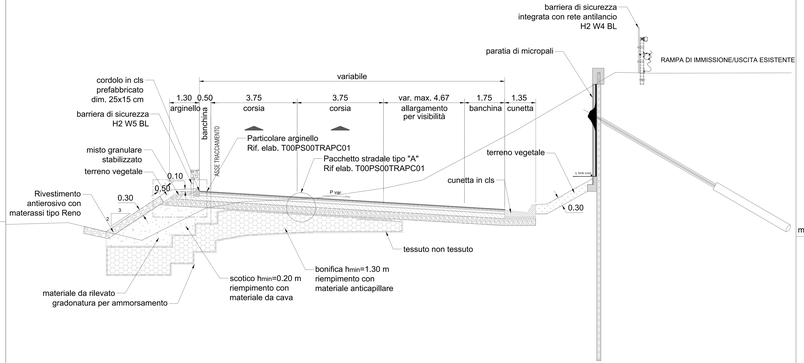

SEZIONE TIPO ASSE PRINCIPALE
(Cat. B secondo D.M. n. 6792 del 5/11/2001)
in curva a sx con allargamento in affiancamento
alla corsia di uscita/immissione

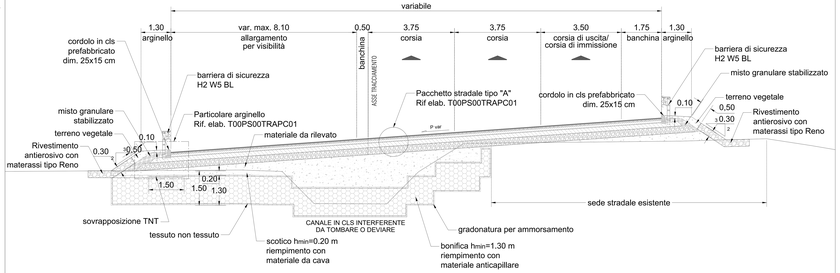

PARTICOLARI PAVIMENTAZIONE
1:20

SEZIONE TIPO ASSE PRINCIPALE
(Cat. B secondo D.M. n. 6792 del 5/11/2001)
in rettifilo

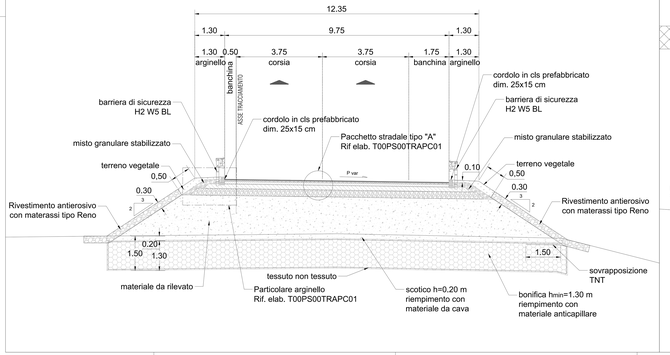

SEZIONE TIPO ASSE PRINCIPALE
(Cat. B secondo D.M. n. 6792 del 5/11/2001)
in curva a dx con allargamento
in corrispondenza del viadotto esistente con gabbionate

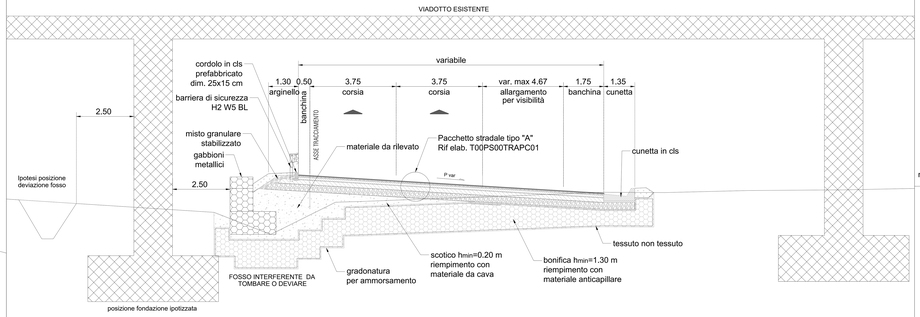

SEZIONE TIPO ASSE PRINCIPALE
(Cat. B secondo D.M. n. 6792 del 5/11/2001)
in curva a sx con allargamento

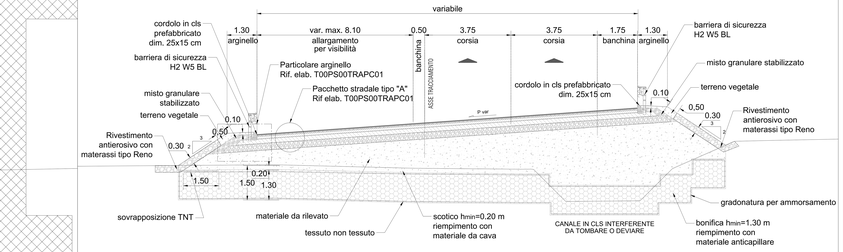

NOTA
La profondità e l'estensione delle bonifiche è indicativa. Sarà definita in dettaglio a seguito delle risultanze delle indagini geofisiche.

anas GRUPPO FS ITALIANE — Struttura Territoriale Abruzzo e Molise

S.S. 87 "SANNITICA"
Lavori di ammodernamento e messa in sicurezza
nel tratto compreso tra il Km 215+300 e il 221+188

PROGETTO DEFINITIVO

IL PROGETTISTA
Ing. Vincenzo LOMBA

IL COORDINATORE DELLA SICUREZZA IN FASE DI PROGETTAZIONE

GRUPPO DI LAVORO
Geom. Emanuele PRESTA
Geom. Adriano DI TOMMA

IL GEOLOGO
Dott. Geologo Alessandro COLUCCI

IL RESPONSABILE DEL PROCEDIMENTO
Ing. Sergio CESPRI

progettisti:
ARCHITETTI, INGEGNERI
SETAC srl
STUDIO ASSOCIATO DI INGEGNERIA
Architettura e Ambiente
Via Tre Monti snc - 66054 Vasto (CH)
Tel. 0873 367 000 - Fax 0873 367 001
www.setac.it - setac@setac.it
MANDATARIA
UNING
MANDANTE
IEC
MANDANTE
ARKE' ENGINEERING
Ing. Giovanni LAURIOLA
Ing. Michele ROTARIS PEVERO

05 - AMBIENTE
05.02 - INQUADRAMENTO PROGETTUALE
Sezioni tipo - nuova viabilità S.S.87

CODICE PROGETTO	NOME FILE	REVISIONE	SCALA:
PROGETTO LIV. PROG. ANNO / CODICE ELAB.	T00_GE01_AMB_ST01_A.pdf	A	1:50

REV.	DESCRIZIONE	DATA	REDATTORE STR. SUPPORTO	VERIFICATO	APPROVATO
D					
C					
B					
A	EMISSIONE	Marzo 2024	SETAC S.r.l.		