



SEZIONE TIPO ASSE PRINCIPALE
(Cat. B secondo D.M. n. 6792 del 5/11/2001)
in curva a dx con allargamento

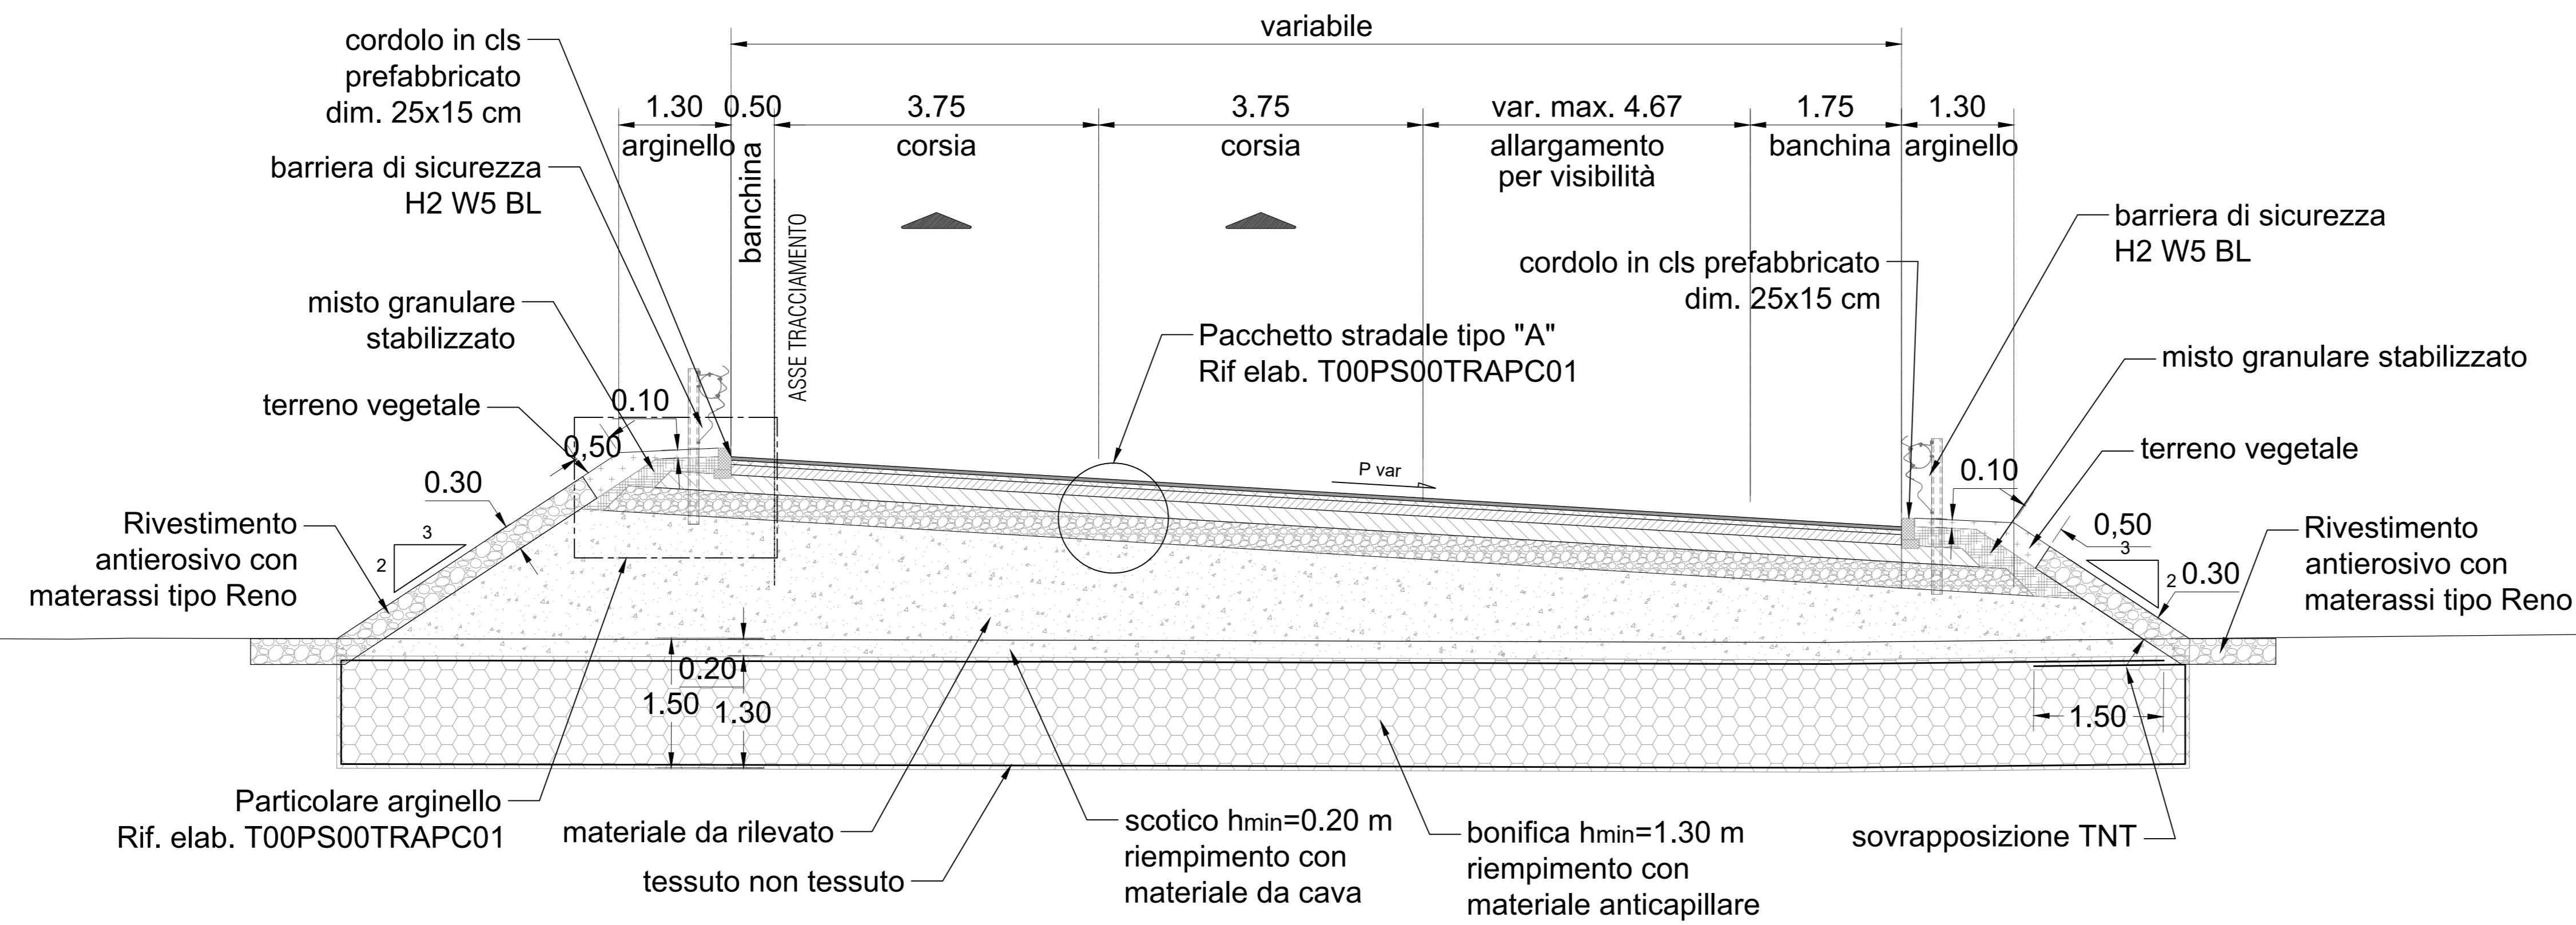

SEZIONE TIPO ASSE PRINCIPALE
(Cat. B secondo D.M. n. 6792 del 5/11/2001)
in affiancamento alla rampa con paratia di micropali

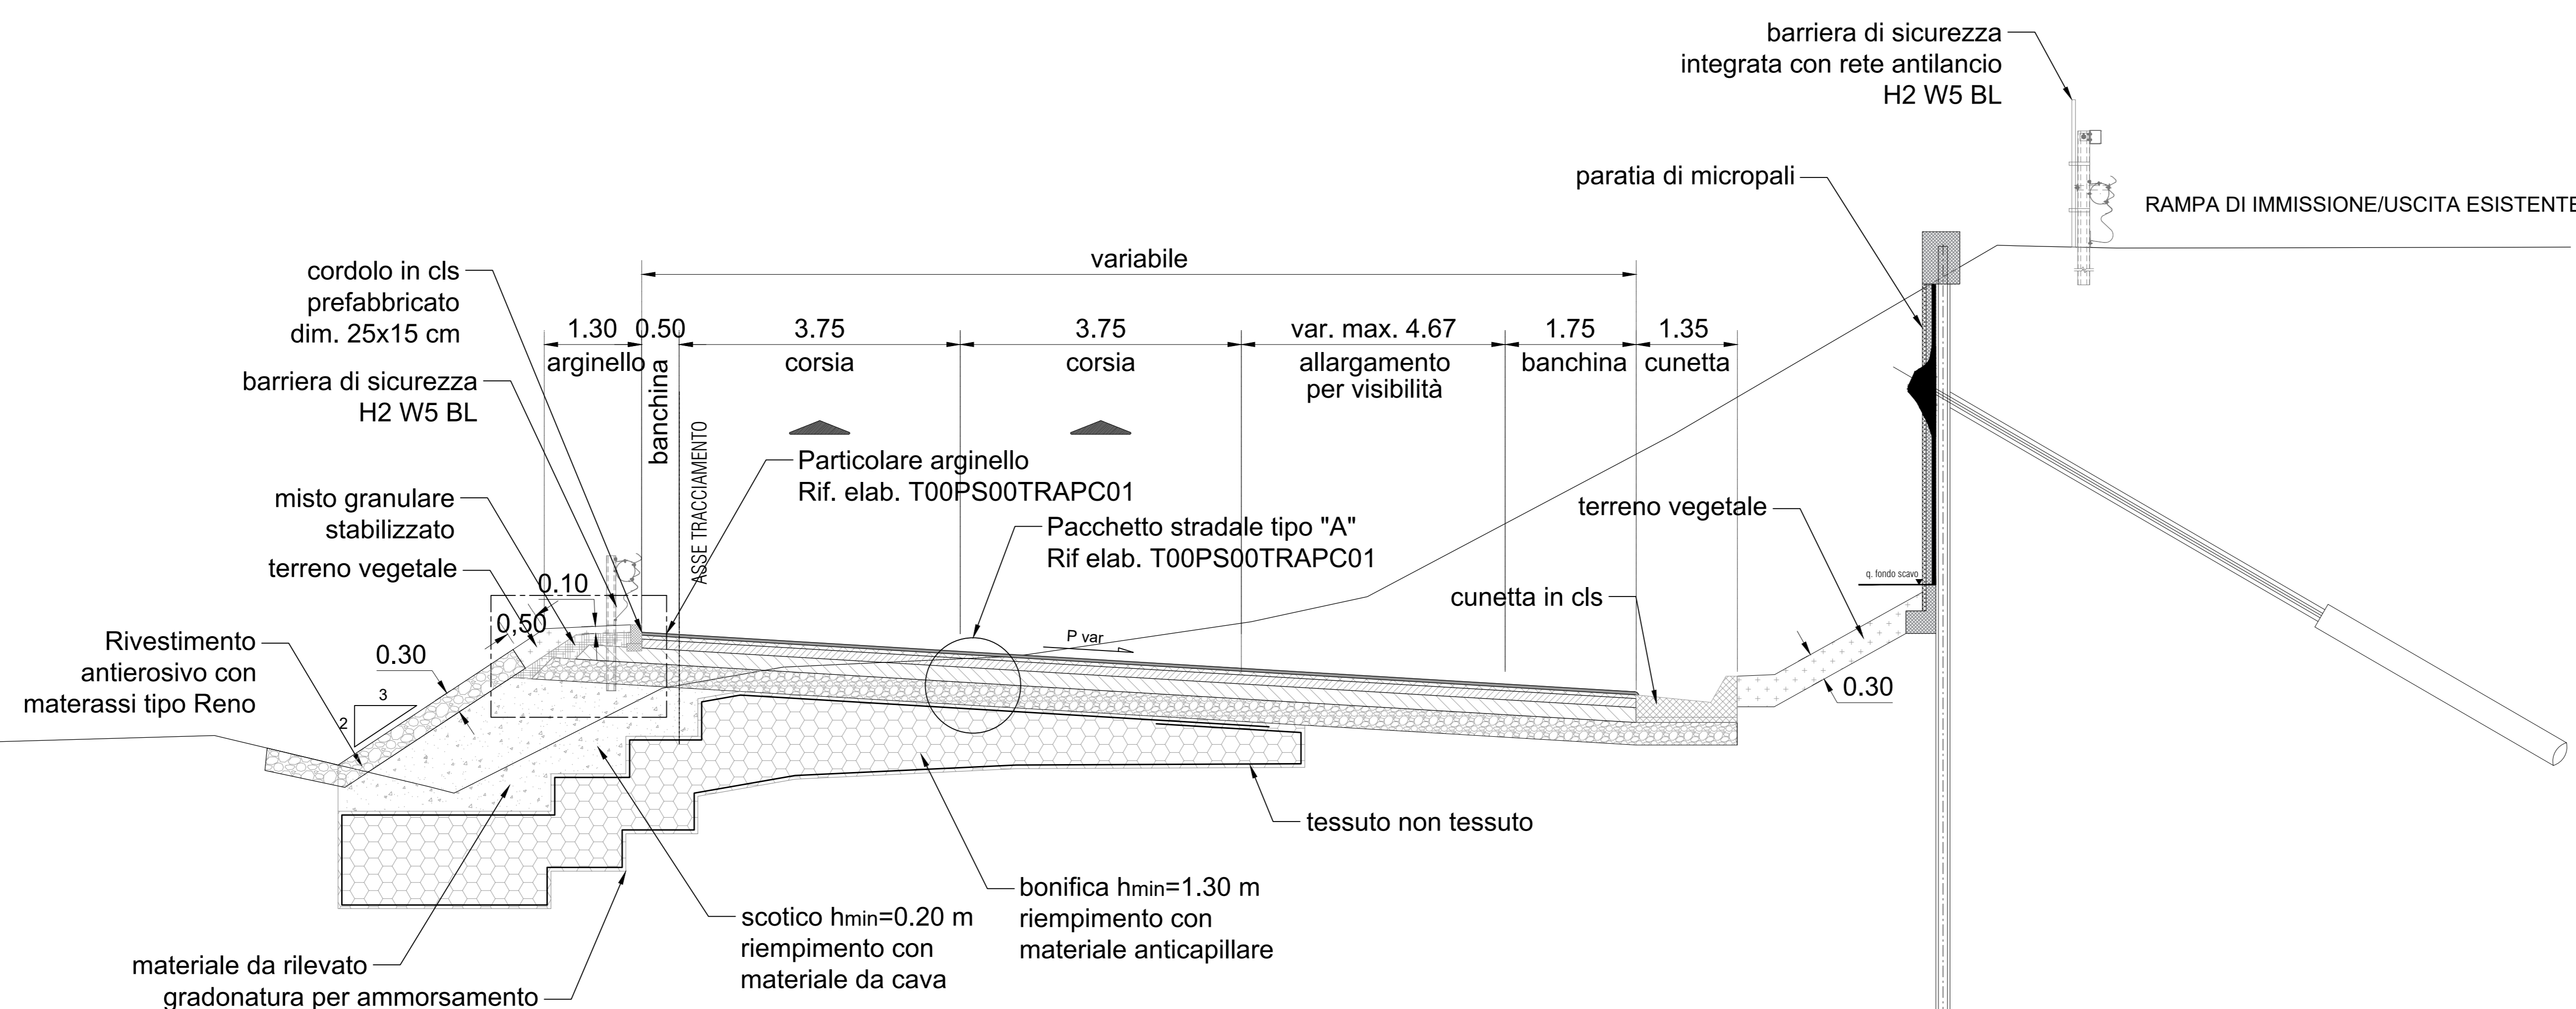

NOTA
La profondità e l'estensione delle bonifiche è indicativa. Sarà definita in dettaglio a seguito delle risultanze delle indagini geofisiche.

S.S. 87 "SANNITICA"
Lavori di ammodernamento e messa in sicurezza
nel tratto compreso tra il Km 215+300 e il 221+188

PROGETTO DEFINITIVO

IL PROGETTISTA Ing. Vincenzo LOMMA	Attività di supporto INGEGNERIA ASSISTENZIALE
IL COORDINATORE DELLA SICUREZZA IN FASE DI PROGETTAZIONE	SETAC srl Servizi di Ingegneria, Progettazione Ambiente, Cultura, Urbanistica Via Don Quirico 14/B - 70134 Bari Tel. +39 080 523274
GRUPPO DI LAVORO Geom. Emanuele PRESTA Geom. Adriano DI SOMMA	MANAGER UNING INGEGNERIA S.p.A. ITC INGEGNERIA S.p.A. ARKE INGEGNERIA S.p.A.
IL GEOLOGO Dott.ssa Alessandra COLUCCI	Ing. Giovanni LAMPARELLI
IL RESPONSABILE DEL PROCEDIMENTO Ing. Sergio CICERO	Ing. Achille NOTARSTEFANO

03 - PROGETTO STRADALE
Sezioni tipo Tav. 2 di 3

PROGETTO	LV. PROG. ANNO	NOME FILE	REVISIONE	SCALA:
T00PS00TRA		T00_PS00_TRA_ST02_A.pdf	A	1:50
D				
C				
B				
A	EMMISSIONE	Marzo 2024	SETAC S.p.A.	
REV.	DESCRIZIONE	DATA	REDAITTORE STR. SUPPORTO	VERIFICATO APPROVATO