PROFILO AP1
SEZIONE 1
PROGRESSIVA 0.01

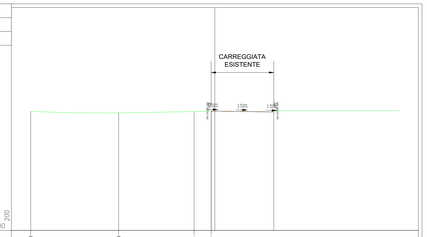

PROGRESSIVE TERRENO	20.00		14.45		7.29	0.40	
PARZIALI TERRENO		9.55		8.19	1.86	6.89	13.60
QUOTE TERRENO	12.51		12.76		12.90	12.96	
PROGRESSIVE PROGETTO						0.40	6.40
PARZIALI PROGETTO						6.80	
QUOTE PROGETTO						12.96	12.86

PROFILO AP1
SEZIONE 2
PROGRESSIVA 15.00

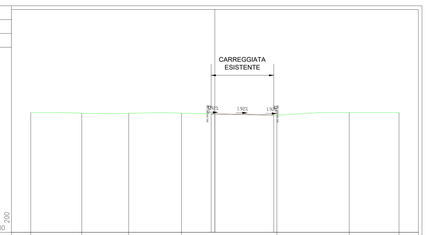

PROGRESSIVE TERRENO	20.00		14.46		8.36	3.62	0.74	14.59	20.00
PARZIALI TERRENO		5.54		5.10	5.74	10.36	7.85	5.41	
QUOTE TERRENO	13.01		12.84		12.82	12.84	12.73	13.01	13.01
PROGRESSIVE PROGETTO						0.00 0.40	0.40		
PARZIALI PROGETTO						0.40	6.40		
QUOTE PROGETTO						12.86 12.86	12.73		

PROFILO AP1
SEZIONE 3
PROGRESSIVA 30.00

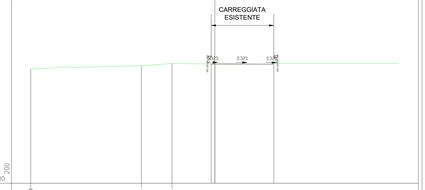

PROGRESSIVE TERRENO	20.00		7.98	4.65		
PARZIALI TERRENO		12.02	3.33	11.05	13.60	
QUOTE TERRENO	12.40		12.79	13.01	13.01	
PROGRESSIVE PROGETTO				0.00	0.40	
PARZIALI PROGETTO				0.40	6.40	
QUOTE PROGETTO				12.86 12.93	12.93	

PROFILO AP1
SEZIONE 4
PROGRESSIVA 45.00

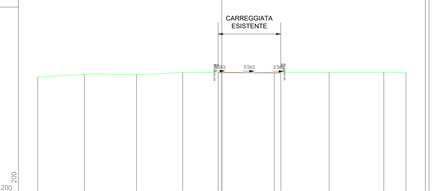

PROGRESSIVE TERRENO	20.00		14.83		8.27	4.26	0.68	11.66	17.59	20.00
PARZIALI TERRENO		5.07		5.66	5.01	9.94	5.98	5.93	2.41	
QUOTE TERRENO	12.51		12.80		12.77	13.01	12.96	13.01	13.01	13.01
PROGRESSIVE PROGETTO						0.00	0.40			
PARZIALI PROGETTO						0.40	6.40			
QUOTE PROGETTO						12.96 12.96	12.95			

PROFILO AP1
SEZIONE 5
PROGRESSIVA 60.00

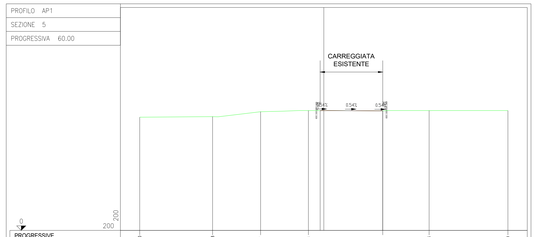

PROGRESSIVE TERRENO	20.00		12.08	4.87	1.68	0.40	11.44	20.00
PARZIALI TERRENO		7.92	5.21	5.19	8.08	5.04	8.56	
QUOTE TERRENO	13.29		12.36	12.88	13.01	12.97	13.01	13.01
PROGRESSIVE PROGETTO						0.40	6.40	
PARZIALI PROGETTO						6.80		
QUOTE PROGETTO						13.01	12.97	

PROFILO AP1
SEZIONE 6
PROGRESSIVA 75.00

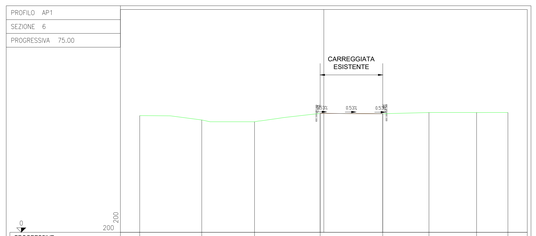

PROGRESSIVE TERRENO	20.00		13.26	7.03	2.40	0.40	11.42	16.60	20.00
PARZIALI TERRENO		6.74	5.73	7.13	6.80	5.02	5.18	3.40	
QUOTE TERRENO	13.07		13.20	13.01	13.01	12.97	13.01	13.00	13.01
PROGRESSIVE PROGETTO					0.40	0.40			
PARZIALI PROGETTO					0.40	6.80			
QUOTE PROGETTO					13.01	12.97			

PROFILO AP1
SEZIONE 7
PROGRESSIVA 90.00

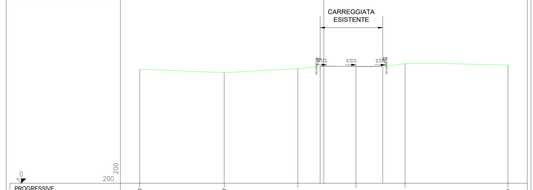

PROGRESSIVE TERRENO	20.00		10.63	2.62	3.99	6.62	20.00
PARZIALI TERRENO		9.18	8.00	8.31	5.33	11.18	
QUOTE TERRENO	13.39		13.01	12.45	12.89	12.96	12.94
PROGRESSIVE PROGETTO					0.40	6.40	
PARZIALI PROGETTO					6.80		
QUOTE PROGETTO					13.71	12.88	

PROFILO AP1
SEZIONE 8
PROGRESSIVA 105.00

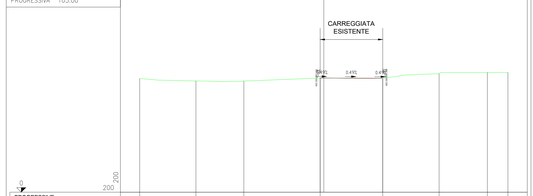

PROGRESSIVE TERRENO	20.00		13.89	8.68	5.40	0.40	12.52	17.77	20.00
PARZIALI TERRENO		6.11	5.21	8.28	6.80	6.12	5.25	2.23	
QUOTE TERRENO	13.39		13.09	12.98	13.01	12.97	12.97	13.01	13.01
PROGRESSIVE PROGETTO					0.40	0.40			
PARZIALI PROGETTO					0.40	6.80			
QUOTE PROGETTO					13.40	12.97			

PROFILO AP1
SEZIONE 9
PROGRESSIVA 120.00

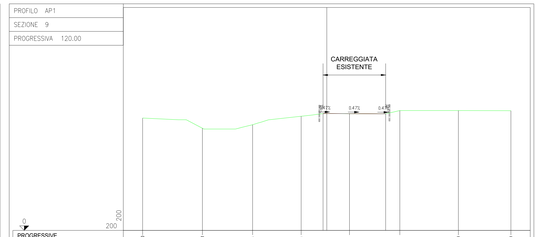

PROGRESSIVE TERRENO	20.00		13.51	6.06	2.78	5.25	5.47	7.94	14.30	20.00
PARZIALI TERRENO		6.49	5.45	5.28	5.25	5.47	6.36	5.70	
QUOTE TERRENO	12.19		11.09	11.47	12.39	12.97	13.01	13.01	13.00
PROGRESSIVE PROGETTO						0.40	6.40		
PARZIALI PROGETTO						6.80			
QUOTE PROGETTO						13.00	12.86		

PROFILO AP1
SEZIONE 10
PROGRESSIVA 135.00

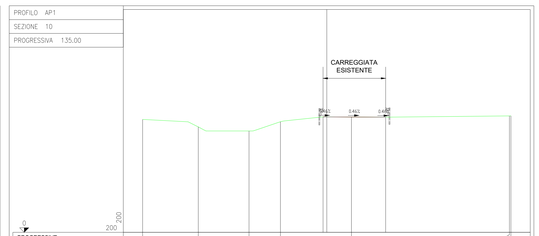

PROGRESSIVE TERRENO	20.00		13.98	4.45	4.03	5.98			19.94 20.00
PARZIALI TERRENO		6.04	5.51	3.42	7.71	17.16			2.35
QUOTE TERRENO	12.25		11.45	11.01	12.01	12.52			12.94 12.94
PROGRESSIVE PROGETTO					0.40	0.40			
PARZIALI PROGETTO					6.80				
QUOTE PROGETTO					13.13	12.30			

PROFILO AP1
SEZIONE 11
PROGRESSIVA 150.00

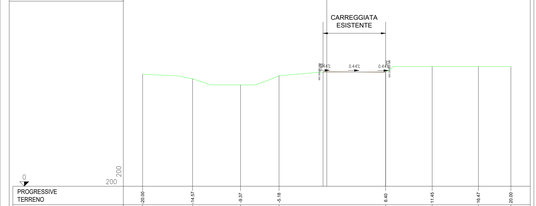

PROGRESSIVE TERRENO	20.00		14.07	8.37	5.19	6.40	11.45	16.47	20.00
PARZIALI TERRENO		5.43	5.20	4.19	11.56	5.05	5.02	3.53	
QUOTE TERRENO	12.18		11.88	11.81	12.01	12.39	13.01	13.01	13.01
PROGRESSIVE PROGETTO						0.40	6.40		
PARZIALI PROGETTO						6.80			
QUOTE PROGETTO						13.42	12.39		

PROFILO AP1
SEZIONE 12
PROGRESSIVA 165.00

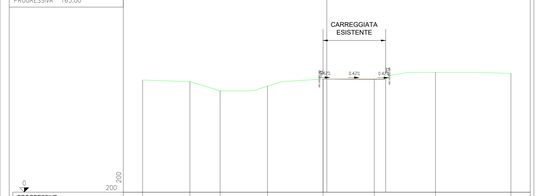

PROGRESSIVE TERRENO	20.00		14.86	11.39	8.44	6.40	5.16	11.61	20.00
PARZIALI TERRENO		5.14	3.27	5.15	6.04	5.56	6.65	8.19	
QUOTE TERRENO	12.18		12.01	11.51	11.61	12.29	12.27	13.01	12.89
PROGRESSIVE PROGETTO						0.40	6.40		
PARZIALI PROGETTO						6.80			
QUOTE PROGETTO						13.29	12.26		

PROFILO AP1
SEZIONE 13
PROGRESSIVA 180.00

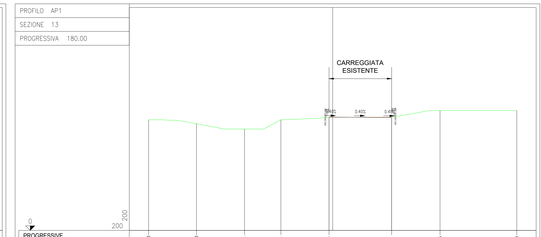

PROGRESSIVE TERRENO	20.00		14.80	6.38	4.63	0.40	0.40	11.65	20.00
PARZIALI TERRENO		5.20	5.22	3.95	5.23	6.80	5.25	8.35	
QUOTE TERRENO	12.51		11.98	11.91	12.01	12.29	12.27	13.01	13.01
PROGRESSIVE PROGETTO						0.40	0.40		
PARZIALI PROGETTO						6.80			
QUOTE PROGETTO						12.29	12.27		

PROFILO AP1
SEZIONE 14
PROGRESSIVA 195.00

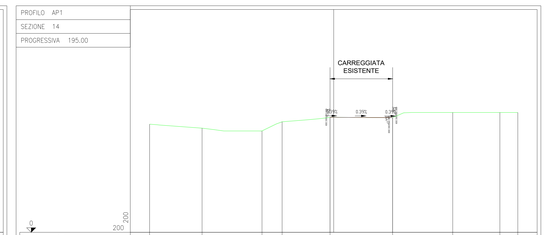

PROGRESSIVE TERRENO	20.00		14.30	7.79	4.61	0.40	0.40	10.93	16.95	20.00
PARZIALI TERRENO		5.70	6.51	2.18	5.21	6.80	6.53	5.12	1.95	
QUOTE TERRENO	11.74		11.31	11.01	12.01	12.48	12.46	13.01	13.01	13.01
PROGRESSIVE PROGETTO						0.40	0.40			
PARZIALI PROGETTO						6.80				
QUOTE PROGETTO						12.48	12.46			

PROFILO AP1
SEZIONE 15
PROGRESSIVA 210.00

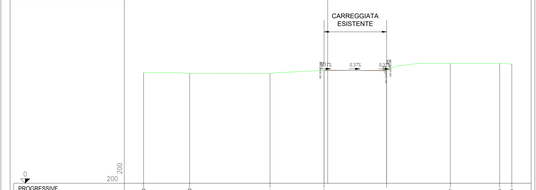

PROGRESSIVE TERRENO	20.00		15.00	8.74	4.26	0.40	6.40	13.32	18.68	20.00
PARZIALI TERRENO		5.00	8.74	5.86	6.80	6.92	5.36	1.32		
QUOTE TERRENO	12.01		11.91	11.96	12.26	12.24	13.01	13.01	12.94	
PROGRESSIVE PROGETTO					0.40	0.40				
PARZIALI PROGETTO					6.80					
QUOTE PROGETTO					12.26	12.24				

PROFILO AP1
SEZIONE 16
PROGRESSIVA 225.00

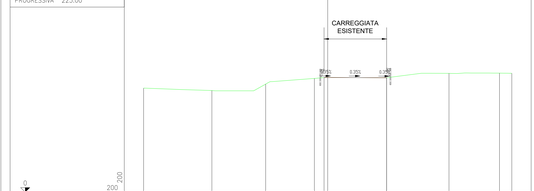

PROGRESSIVE TERRENO	20.00		13.28	6.74	1.45	0.40	13.17	18.66	20.00
PARZIALI TERRENO		7.42	5.84	5.29	7.85	6.77	5.49	1.34	
QUOTE TERRENO	11.36		11.04	11.74	12.35	12.43	12.80	12.93	12.91
PROGRESSIVE PROGETTO					0.40	0.40			
PARZIALI PROGETTO					6.80				
QUOTE PROGETTO					12.48	12.46			

anas
GRUPPO FS ITALIANE

Struttura Territoriale Abruzzo e Molise

S.S. 87 "SANNITICA"
Lavori di ammodernamento e messa in sicurezza
nel tratto compreso tra il Km 215+300 e il 221+188

PROGETTO DEFINITIVO

IL PROGETTISTA
Ing. Vincenzo LOMMA

IL COORDINATORE DELLA SICUREZZA IN FASE DI PROGETTAZIONE

GRUPPO DI LAVORO
Geom. Emanuele PRESTA
Geom. Adriano DI SOMMA

IL GEOLOGO
Dott.ssa Alessandra COLUCCI

IL RESPONSABILE DEL PROCEDIMENTO
Ing. Sergio CICERO

ATTIVITA' DI SUPPORTO
CATALDI/PTG- MAGAGNINI&

SETAC srl
Servizi di Engineering: Trasporti Ambiente Costruzioni
del prof. Ing. Pasquale COLONNA
Via Don Gunnella 13/B - 70126 Bari
Tel. +39 080 5027479

Ing. Giovanni **LAMPARELLI**

Ing. Michele **NOTARISTEFANO**

03 - PROGETTO STRADALE

Sezioni trasversali da sez. 01 a sez. 16

CODICE PROGETTO			NOME FILE	REVISIONE	SCALA:
PROGETTO	LIV. PROG.	ANNO	T00_PS00_TRA_SZ01_A.pdf		
			CODICE ELAB. T 0 0 P S 0 0 T R A S Z 0 1	A	1:200

REV.	DESCRIZIONE	DATA	REDATTORE STR. SUPPORTO	VERIFICATO	APPROVATO
D					
C					
B					
A	EMISSIONE	Marzo 2024	SETAC S.r.l.		