PROFILO AP1
SEZIONE 33
PROGRESSIVA 480.00

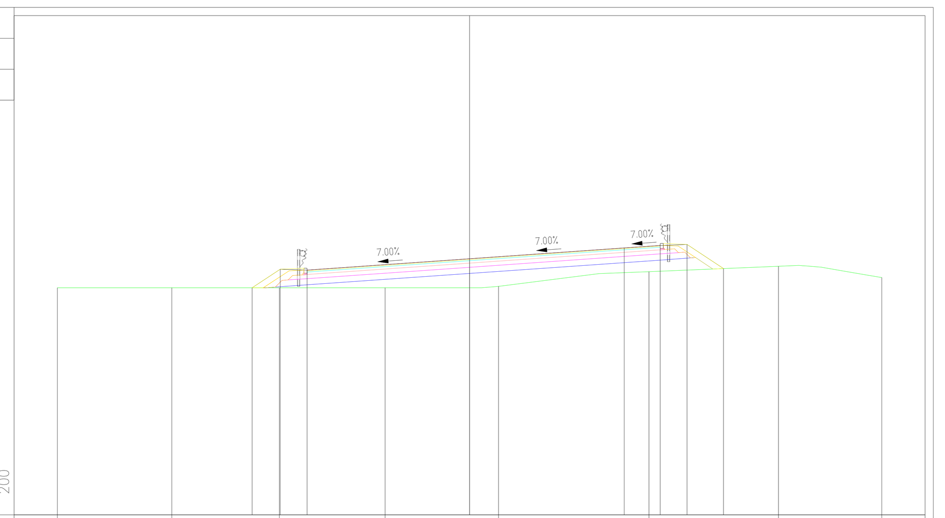

PROGRESSIVE TERRENO	-20.00	-14.44	-9.23	-4.10	1.40	8.70	14.98	20.00	
PARZIALI TERRENO	5.56	5.21	5.13	5.50	7.30	6.28	5.02		
QUOTE TERRENO	11.01	11.01	11.01	11.01	11.08	11.79	12.05	11.51	
PROGRESSIVE PROGETTO	-10.55	-9.18	-7.88	0.00	7.50	9.25	10.55	12.32	
PARZIALI PROGETTO	1.37	1.30	7.88	7.50	1.75	1.30	1.77		
QUOTE PROGETTO	11.01	11.91	11.86	12.41	12.94	13.06	13.11	11.94	

PROFILO AP1
SEZIONE 34
PROGRESSIVA 495.00

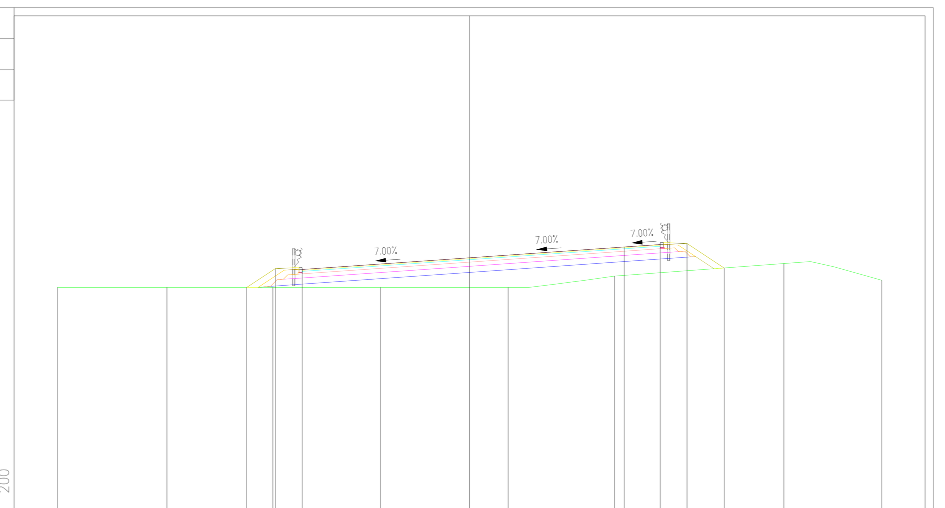

PROGRESSIVE TERRENO	-20.00	-14.68	-9.54	-4.31	1.87	7.03	15.25	20.00	
PARZIALI TERRENO	5.32	5.14	5.23	6.18	5.16	8.22	4.75		
QUOTE TERRENO	11.01	11.01	11.01	11.01	11.01	11.56	12.17	11.36	
PROGRESSIVE PROGETTO	-10.81	-9.42	-8.12	0.00	7.50	9.25	10.55	12.35	
PARZIALI PROGETTO	1.39	1.30	8.12	7.50	1.75	1.30	1.80		
QUOTE PROGETTO	11.01	11.93	11.88	12.45	12.97	13.10	13.14	11.95	

PROFILO AP1
SEZIONE 35
PROGRESSIVA 510.00

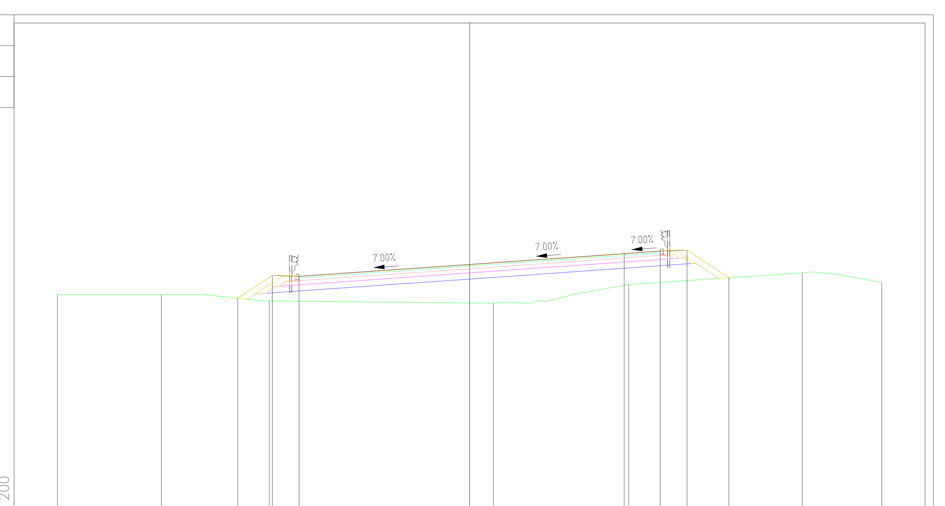

PROGRESSIVE TERRENO	-20.00	-14.95	-9.72	1.16	7.72	16.14	20.00		
PARZIALI TERRENO	5.05	5.23	10.88	6.56	8.42	3.86			
QUOTE TERRENO	11.01	11.01	10.70	10.60	11.50	12.07	11.60		
PROGRESSIVE PROGETTO	-11.24	-9.57	-8.27	0.00	7.50	9.25	10.55	12.58	
PARZIALI PROGETTO	1.67	1.30	8.27	7.50	1.75	1.30	2.03		
QUOTE PROGETTO	10.84	11.94	11.90	12.48	13.00	13.13	13.17	11.83	

PROFILO AP1
SEZIONE 36
PROGRESSIVA 525.00

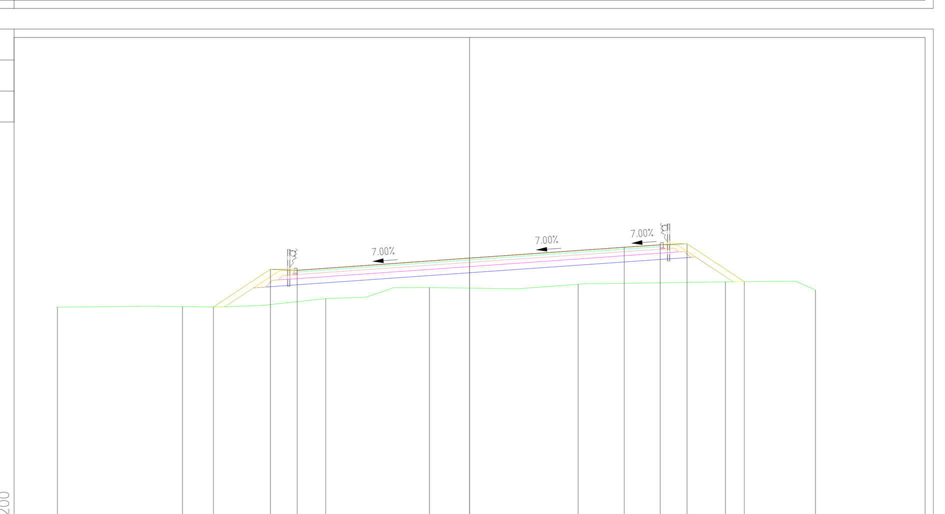

PROGRESSIVE TERRENO	-20.00	-13.93	-6.98	-1.95	5.27	12.41	16.78		
PARZIALI TERRENO	6.07	6.95	5.03	7.22	7.14	4.37			
QUOTE TERRENO	10.12	10.15	10.54	11.07	11.24	11.35	10.96		
PROGRESSIVE PROGETTO	-12.43	-9.66	-8.36	0.00	7.50	9.25	10.55	13.32	
PARZIALI PROGETTO	2.77	1.30	8.36	7.50	1.75	1.30	2.77		
QUOTE PROGETTO	10.14	11.96	11.91	12.50	13.02	13.15	13.19	11.36	

PROFILO AP1
SEZIONE 37
PROGRESSIVA 538.52

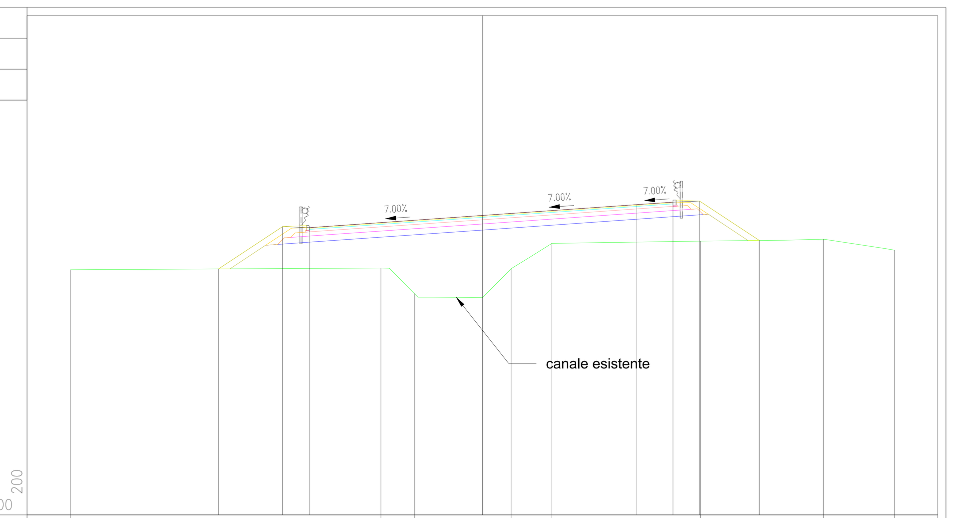

PROGRESSIVE TERRENO	-20.00	-4.92	-3.30	1.40	3.37	10.58	16.56	20.00	
PARZIALI TERRENO	15.08	1.62	4.70	1.97	7.21	5.98	3.44		
QUOTE TERRENO	9.88	9.97	8.73	9.93	11.16	11.27	11.37	10.83	
PROGRESSIVE PROGETTO	-12.80	-9.70	-8.40	0.00	7.50	9.25	10.55	13.44	
PARZIALI PROGETTO	3.10	1.30	8.40	7.50	1.75	1.30	2.89		
QUOTE PROGETTO	9.92	11.97	11.92	12.51	13.04	13.16	13.21	11.30	

PROFILO AP1
SEZIONE 38
PROGRESSIVA 553.52

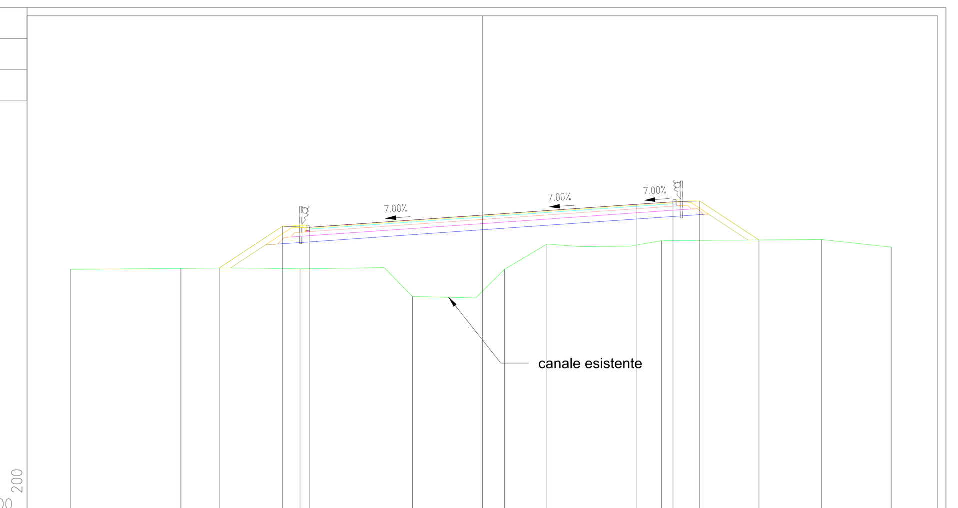

PROGRESSIVE TERRENO	-20.00	-14.64	-8.85	-3.39	1.08	3.13	8.70	16.47	19.84
PARZIALI TERRENO	5.36	5.79	5.46	4.47	2.05	5.57	7.77	3.37	
QUOTE TERRENO	9.89	9.94	9.91	8.57	9.90	11.12	11.28	11.34	10.97
PROGRESSIVE PROGETTO	-12.77	-9.70	-8.40	0.00	7.50	9.25	10.55	13.42	
PARZIALI PROGETTO	3.07	1.30	8.40	7.50	1.75	1.30	2.87		
QUOTE PROGETTO	9.95	11.98	11.93	12.52	13.05	13.17	13.21	11.32	

PROFILO AP1
SEZIONE 39
PROGRESSIVA 568.52

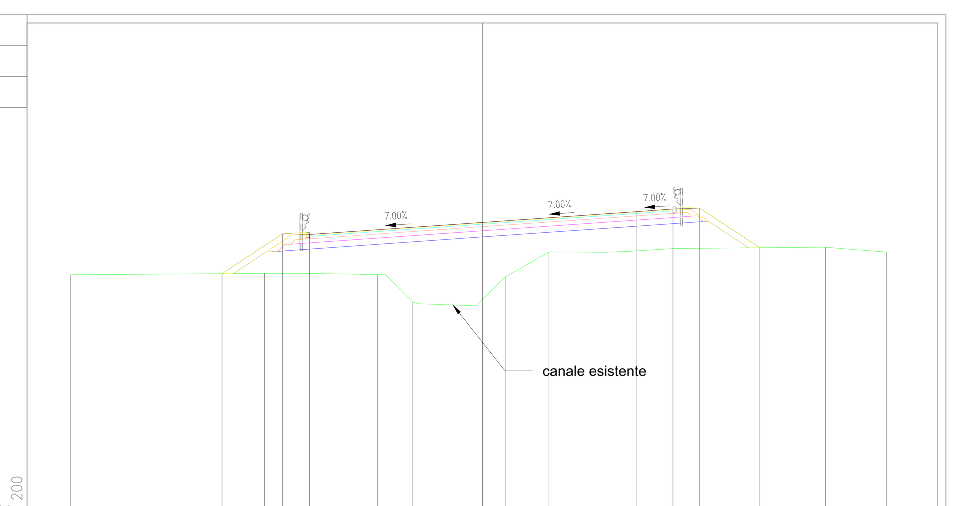

PROGRESSIVE TERRENO	-20.00	-10.57	-5.10	-3.40	1.10	3.24	9.25	16.65	19.62
PARZIALI TERRENO	9.43	5.47	1.70	4.50	2.14	6.01	7.40	2.97	
QUOTE TERRENO	9.98	10.05	9.99	8.67	9.87	11.09	11.25	11.32	11.07
PROGRESSIVE PROGETTO	-12.64	-9.68	-8.38	0.00	7.50	9.25	10.55	13.47	
PARZIALI PROGETTO	2.96	1.30	8.38	7.50	1.75	1.30	2.92		
QUOTE PROGETTO	10.03	11.98	11.93	12.52	13.05	13.17	13.21	11.29	

PROFILO AP1
SEZIONE 40
PROGRESSIVA 583.52

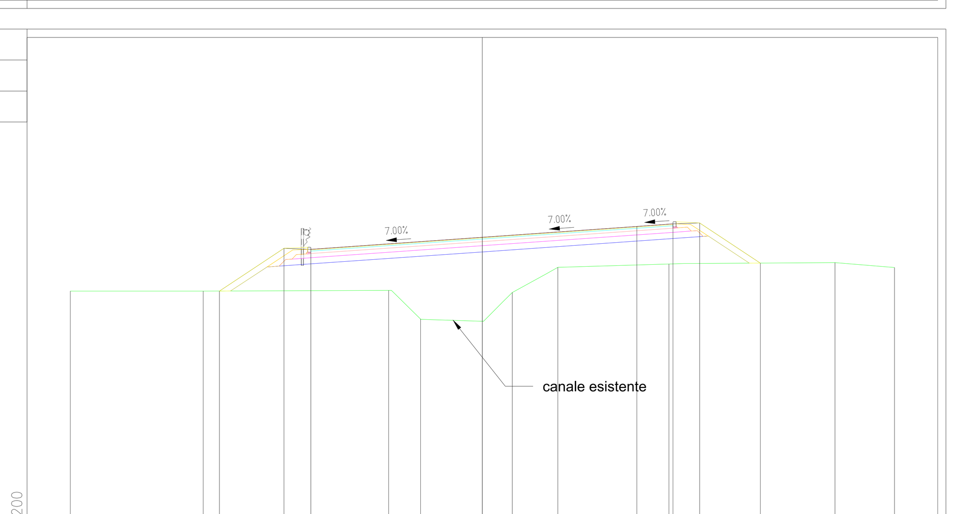

PROGRESSIVE TERRENO	-20.00	-13.55	-4.55	-3.00	1.46	3.66	9.06	17.11	20.00
PARZIALI TERRENO	6.45	9.00	1.55	4.46	2.20	5.40	8.05	2.89	
QUOTE TERRENO	9.90	9.90	9.93	8.55	9.84	11.05	11.21	11.29	11.05
PROGRESSIVE PROGETTO	-12.76	-9.63	-8.33	0.00	7.50	9.25	10.55	13.50	
PARZIALI PROGETTO	3.13	1.30	8.33	7.50	1.75	1.30	2.95		
QUOTE PROGETTO	9.91	11.98	11.93	12.51	13.04	13.16	13.21	11.26	

PROFILO AP1
SEZIONE 41
PROGRESSIVA 598.52

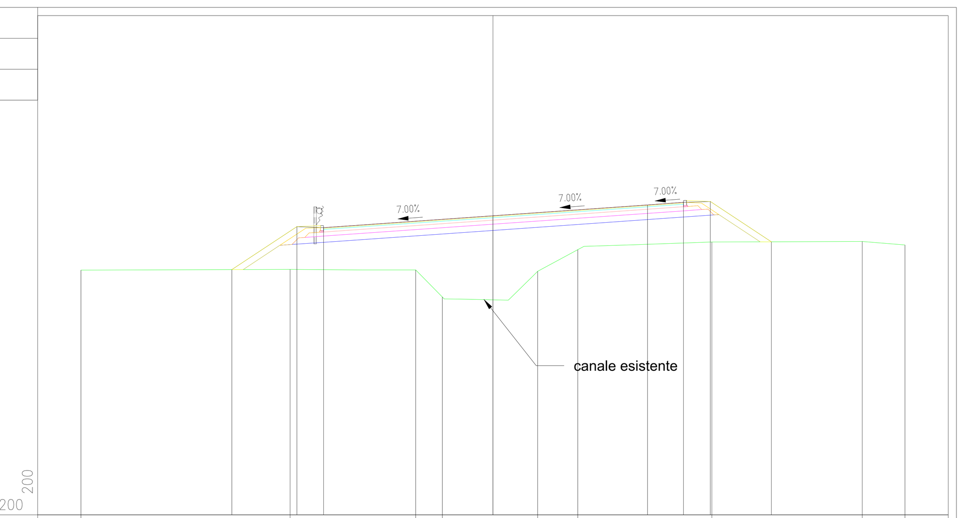

PROGRESSIVE TERRENO	-20.00	-9.85	-3.75	-2.45	2.16	4.12	10.63	17.93	20.00
PARZIALI TERRENO	10.15	6.10	1.30	4.61	1.96	6.51	7.30	2.07	
QUOTE TERRENO	9.86	9.90	9.87	8.56	9.81	10.85	11.22	11.25	11.08
PROGRESSIVE PROGETTO	-12.67	-9.52	-8.22	0.00	7.50	9.25	10.55	13.51	
PARZIALI PROGETTO	3.15	1.30	8.22	7.50	1.75	1.30	2.96		
QUOTE PROGETTO	9.89	11.97	11.92	12.50	13.02	13.15	13.19	11.23	

PROFILO AP1
SEZIONE 42
PROGRESSIVA 613.52

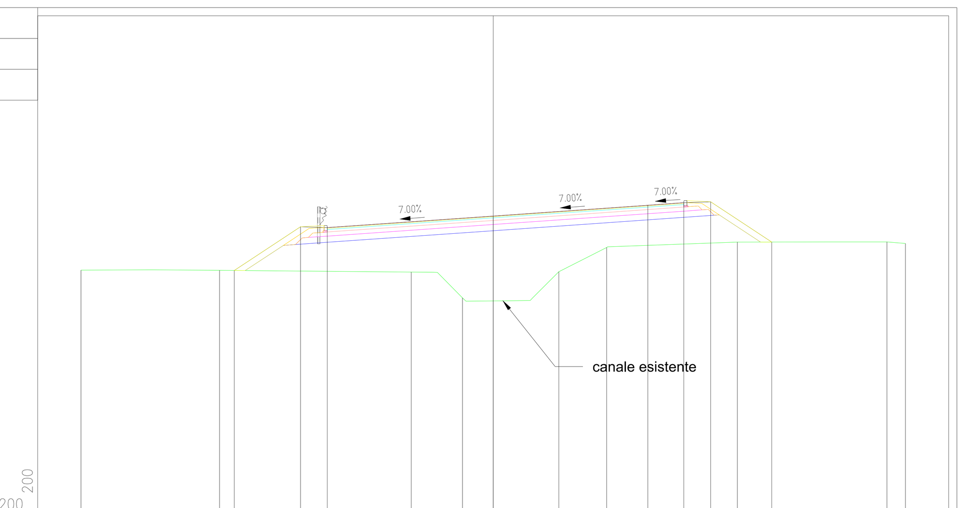

PROGRESSIVE TERRENO	-20.00	-13.27	-3.98	-1.49	3.18	5.50	11.85	19.10	20.00
PARZIALI TERRENO	6.73	9.29	2.49	4.67	2.32	6.35	7.25	0.90	
QUOTE TERRENO	9.85	9.84	9.75	8.50	9.78	10.95	11.21	11.22	11.15
PROGRESSIVE PROGETTO	-12.57	-9.35	-8.05	0.00	7.50	9.25	10.55	13.51	
PARZIALI PROGETTO	3.22	1.30	8.05	7.50	1.75	1.30	2.96		
QUOTE PROGETTO	9.83	11.96	11.91	12.48	13.00	13.12	13.17	11.21	

PROFILO AP1
SEZIONE 43
PROGRESSIVA 628.52

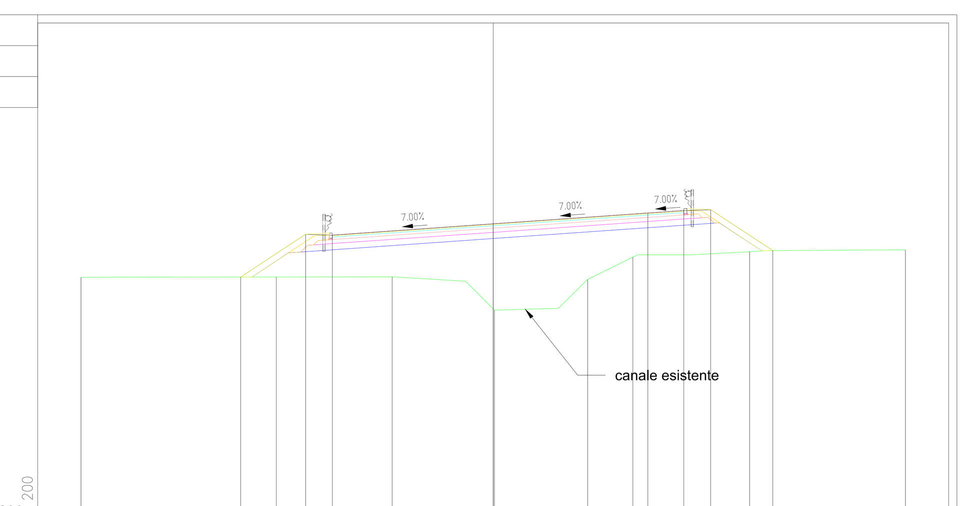

PROGRESSIVE TERRENO	-20.00	-10.52	-4.90	0.06	4.58	6.78	12.44	20.00	
PARZIALI TERRENO	9.48	5.62	4.96	4.52	2.20	5.66	7.56		
QUOTE TERRENO	9.85	9.87	9.88	8.26	9.74	10.83	11.09	11.19	
PROGRESSIVE PROGETTO	-12.25	-9.10	-7.80	0.00	7.50	9.25	10.55	13.56	
PARZIALI PROGETTO	3.15	1.30	7.80	7.50	1.75	1.30	3.01		
QUOTE PROGETTO	9.87	11.94	11.90	12.45	12.97	13.09	13.14	11.15	

PROFILO AP1
SEZIONE 44
PROGRESSIVA 643.52

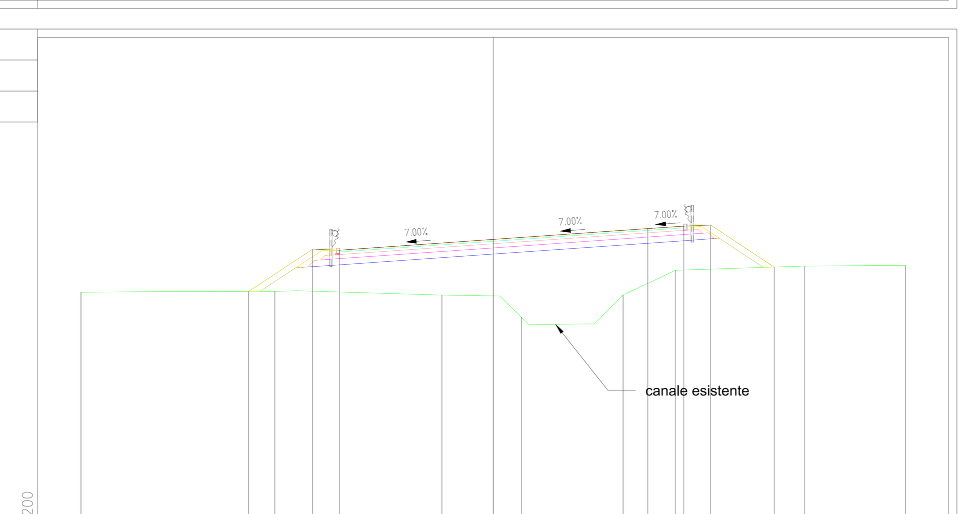

PROGRESSIVE TERRENO	-20.00	-10.59	-2.49	1.37	6.30	8.83	15.12	20.00	
PARZIALI TERRENO	9.41	8.10	3.86	4.93	2.53	6.29	4.88		
QUOTE TERRENO	9.85	9.88	9.70	8.64	9.71	10.91	11.11	11.15	
PROGRESSIVE PROGETTO	-11.87	-8.76	-7.46	0.00	7.50	9.25	10.55	13.64	
PARZIALI PROGETTO	3.11	1.30	7.46	7.50	1.75	1.30	3.09		
QUOTE PROGETTO	9.88	11.93	11.88	12.41	12.93	13.05	13.10	11.06	

PROFILO AP1
SEZIONE 45
PROGRESSIVA 658.52

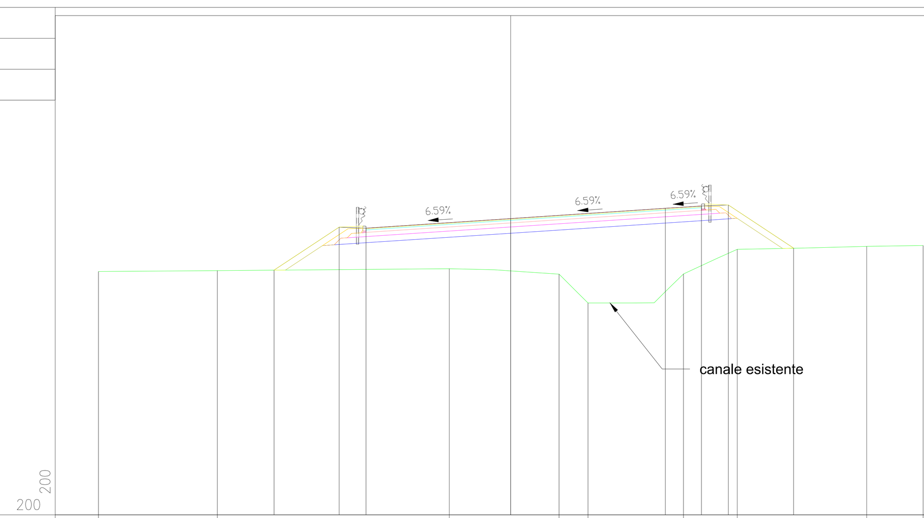

PROGRESSIVE TERRENO	-20.00	-14.23	-2.99	2.34	3.74	8.38	10.99	17.27	20.00
PARZIALI TERRENO	5.77	11.24	5.33	1.40	4.64	2.61	6.28	2.73	
QUOTE TERRENO	9.80	9.84	9.93	9.67	8.27	9.68	10.87	11.01	11.05
PROGRESSIVE PROGETTO	-11.48	-8.33	-7.03	0.00	7.50	9.25	10.55	13.72	
PARZIALI PROGETTO	3.15	1.30	7.03	7.50	1.75	1.30	3.17		
QUOTE PROGETTO	9.86	11.95	11.90	12.36	12.86	12.97	13.02	10.93	

PROFILO AP1
SEZIONE 46
PROGRESSIVA 673.52

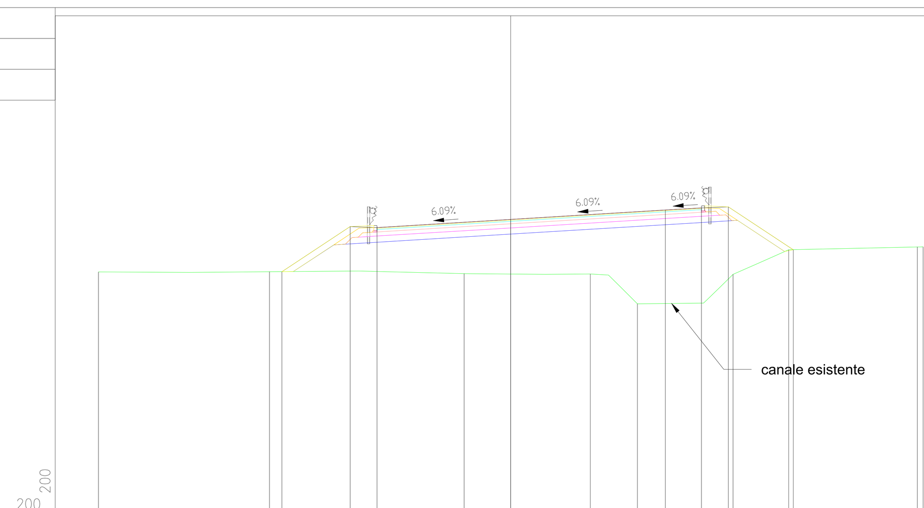

PROGRESSIVE TERRENO	-20.00	-11.70	-2.26	3.86	6.14	10.78	13.48	19.73	20.00
PARZIALI TERRENO	8.30	9.44	6.12	2.28	4.64	2.70	6.25	0.27	
QUOTE TERRENO	9.76	9.77	9.68	9.66	8.21	9.65	10.83	10.98	10.98
PROGRESSIVE PROGETTO	-11.10	-7.79	-6.49	0.00	7.50	9.25	10.55	13.70	
PARZIALI PROGETTO	3.31	1.30	6.49	7.50	1.75	1.30	3.15		
QUOTE PROGETTO	9.77	11.96	11.91	12.31	12.77	12.87	12.92	10.84	

PROFILO AP1
SEZIONE 47
PROGRESSIVA 688.52

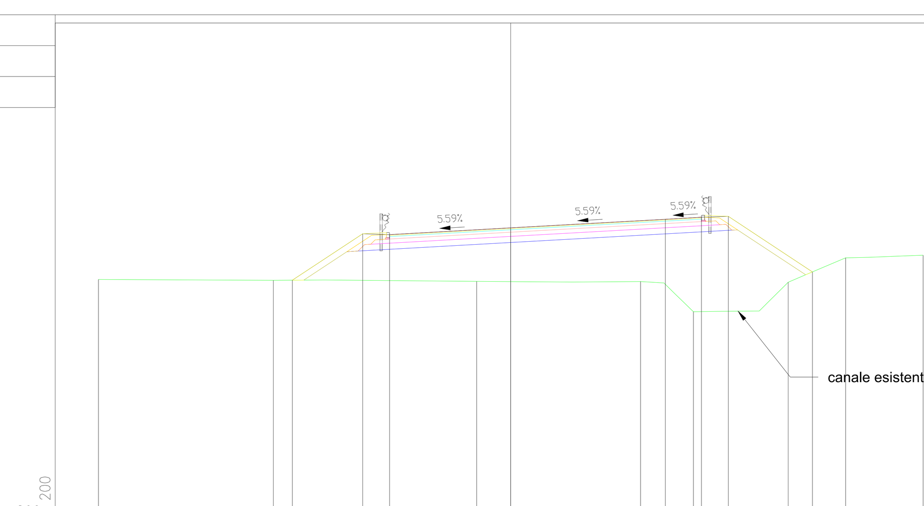

PROGRESSIVE TERRENO	-20.00	-11.52	-1.65	6.30	8.86	13.46	16.24	20.00	
PARZIALI TERRENO	8.48	9.87	7.95	2.56	4.60	2.78	3.76		
QUOTE TERRENO	9.75	9.71	9.66	9.64	8.18	9.62	10.80	10.92	
PROGRESSIVE PROGETTO	-10.60	-7.18	-5.88	0.00	7.50	9.25	10.55	14.64	
PARZIALI PROGETTO	3.42	1.30	5.88	7.50	1.75	1.30	4.09		
QUOTE PROGETTO	9.71	11.97	11.92	12.25	12.67	12.77	12.81	10.12	

PROFILO AP1
SEZIONE 48
PROGRESSIVA 703.52

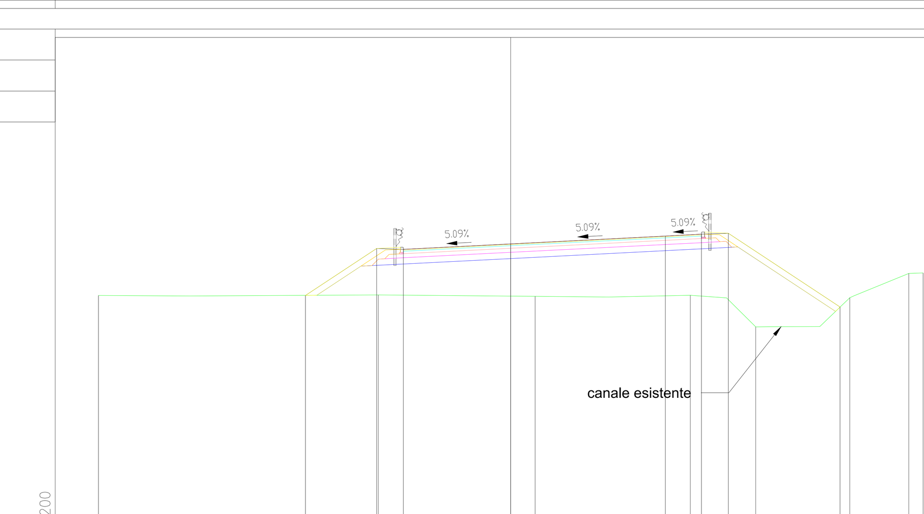

PROGRESSIVE TERRENO	-20.00	-6.43	1.18	8.71	11.88	16.45	19.31	20.00	
PARZIALI TERRENO	13.57	7.61	7.53	3.17	4.57	2.86	0.69		
QUOTE TERRENO	9.69	9.71	9.65	9.70	8.17	9.58	10.76	10.78	
PROGRESSIVE PROGETTO	-9.96	-6.51	-5.21	0.00	7.50	9.25	10.55	15.97	
PARZIALI PROGETTO	3.45	1.30	5.21	7.50	1.75	1.30	5.42		
QUOTE PROGETTO	9.69	11.97	11.93	12.19	12.57	12.66	12.71	9.13	

anas
GRUPPO FS ITALIANE
Struttura Territoriale Abruzzo e Molise

S.S. 87 "SANNITICA"
Lavori di ammodernamento e messa in sicurezza
nel tratto compreso tra il Km 215+300 e il 221+188

PROGETTO DEFINITIVO

IL PROGETTISTA
Ing. Vincenzo LOMMA

IL COORDINATORE DELLA SICUREZZA IN FASE DI PROGETTAZIONE

GRUPPO DI LAVORO
Geom. Emanuele PRESTA
Geom. Adriano DI SOMMA

IL GEOLOGO
Dott.ssa Alessandra COLUCCI

IL RESPONSABILE DEL PROCEDIMENTO
Ing. Sergio CICERO

ATTIVITA' DI SUPPORTO
CAPOGRUPPO MANDATARIA:
SETAC srl
Servizi & Engineering: Trasporti Ambiente Costruzioni
del prof. ing. Pasquale COLONNA
Via Don Guanella 15/B - 70124 Bari
Tel: +39 080 5027679

MANDANTI:
CONSORZIO UNING
Società Designata dal Consorzio UNING:
Gestione Appalti Management s.r.l.
ITEC engineering
ARKE' INGEGNERIA s.r.l.
Via Imperatore Traiano n.4 - 70126 Bari
Ing. Giovanni LAMPARELLI
Ing. Michele NOTARISTEFANO

03 - PROGETTO STRADALE
Sezioni trasversali da sez. 33 a sez. 48

CODICE PROGETTO	NOME FILE	REVISIONE	SCALA:
PROGETTO / LIV. PROG. / ANNO	T00_PS00_TRA_SZ03_A.pdf		
	CODICE ELAB. T00PS00TRASZ03	A	1:200

REV.	DESCRIZIONE	DATA	REDATTORE STR. SUPPORTO	VERIFICATO	APPROVATO
D					
C					
B					
A	EMISSIONE	Marzo 2024	SETAC S.r.l.		