PROFILO AP1
SEZIONE 65
PROGRESSIVA 958.52

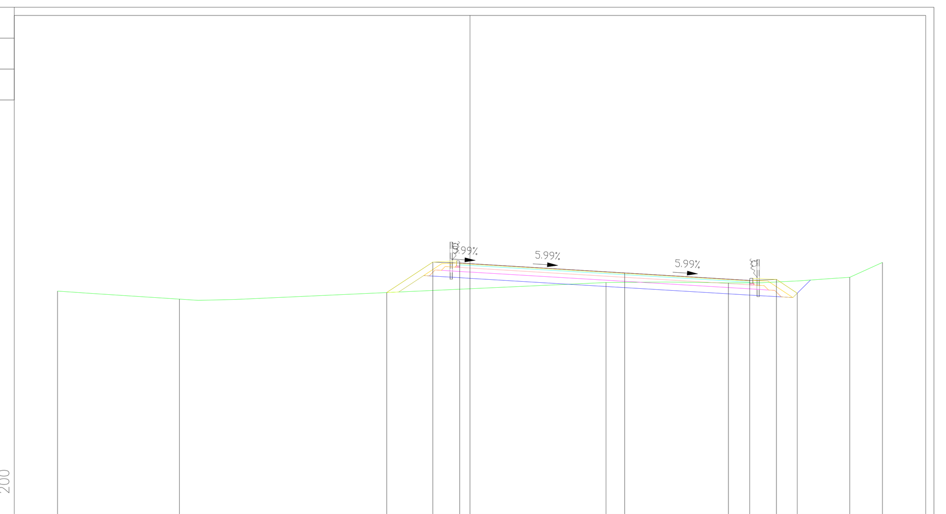

PROGRESSIVE TERRENO	-20.00 · -14.09 · 6.59 · 12.53 · 18.41 · 20.00
PARZIALI TERRENO	5.91 · 20.68 · 5.94 · 5.88 · 1.59
QUOTE TERRENO	9.84 · 9.45 · 10.25 · 10.24 · 10.51 · 11.22
PROGRESSIVE PROGETTO	-4.04 · -1.80 · -0.50 · 0.00 · 7.50 · 13.56 · 14.86 · 15.87
PARZIALI PROGETTO	2.24 · 1.30 · 0.50 · 7.50 · 6.06 · 1.30 · 1.01
QUOTE PROGETTO	9.77 · 11.25 · 11.20 · 11.17 · 10.72 · 10.36 · 10.40 · 9.74

PROFILO AP1
SEZIONE 66
PROGRESSIVA 973.52

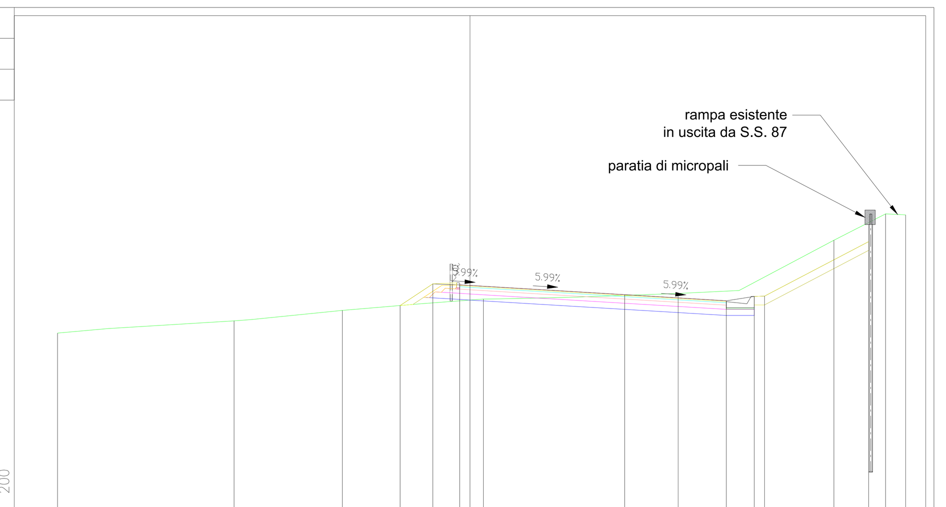

PROGRESSIVE TERRENO	-20.00 · -11.44 · -6.19 · 0.65 · 10.10 · 17.65 · 20.15 · 21.12
PARZIALI TERRENO	8.56 · 5.25 · 6.84 · 9.45 · 7.55 · 2.50 · 0.97
QUOTE TERRENO	8.80 · 9.39 · 9.90 · 10.45 · 10.72 · 13.30 · 14.59 · 14.53
PROGRESSIVE PROGETTO	-3.39 · -1.80 · -0.50 · 0.00 · 7.50 · 12.43 · 13.78 · 14.28 · 19.33
PARZIALI PROGETTO	1.59 · 1.30 · 0.50 · 7.50 · 4.93 · 1.35 · 0.50 · 5.05
QUOTE PROGETTO	10.14 · 11.19 · 11.14 · 11.11 · 10.66 · 10.37 · 10.58 · 10.60 · 13.24

PROFILO AP1
SEZIONE 67
PROGRESSIVA 988.52

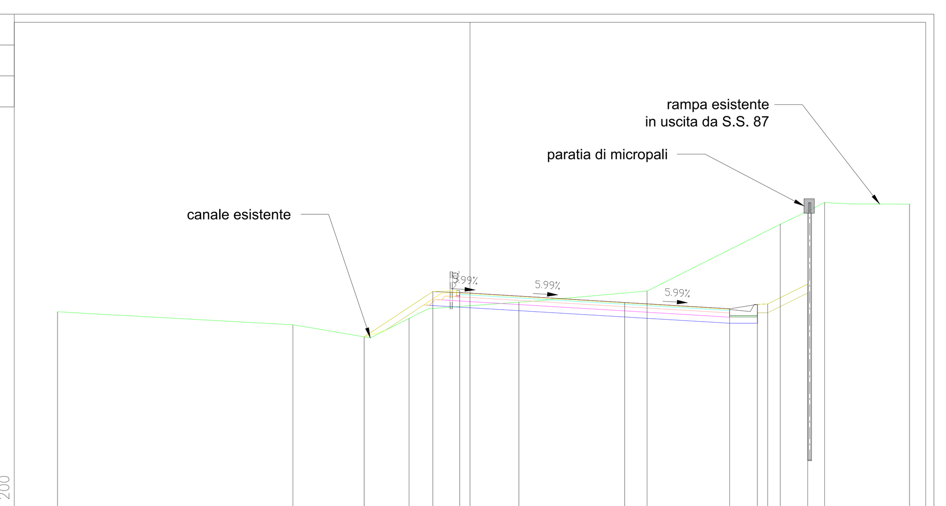

PROGRESSIVE TERRENO	-20.00 · -8.58 · -2.96 · 2.37 · 8.58 · 15.05 · 17.19 · 21.31
PARZIALI TERRENO	11.42 · 5.62 · 5.33 · 6.21 · 6.47 · 2.14 · 4.12
QUOTE TERRENO	10.15 · 9.52 · 9.82 · 10.61 · 11.16 · 14.40 · 15.45 · 15.37
PROGRESSIVE PROGETTO	-5.13 · -1.80 · -0.50 · 0.00 · 7.50 · 12.59 · 13.94 · 14.44 · 16.37
PARZIALI PROGETTO	3.33 · 1.30 · 0.50 · 7.50 · 5.09 · 1.35 · 0.50 · 1.93
QUOTE PROGETTO	8.93 · 11.13 · 11.08 · 11.05 · 10.60 · 10.30 · 10.51 · 10.53 · 11.49

PROFILO AP1
SEZIONE 68
PROGRESSIVA 1003.52

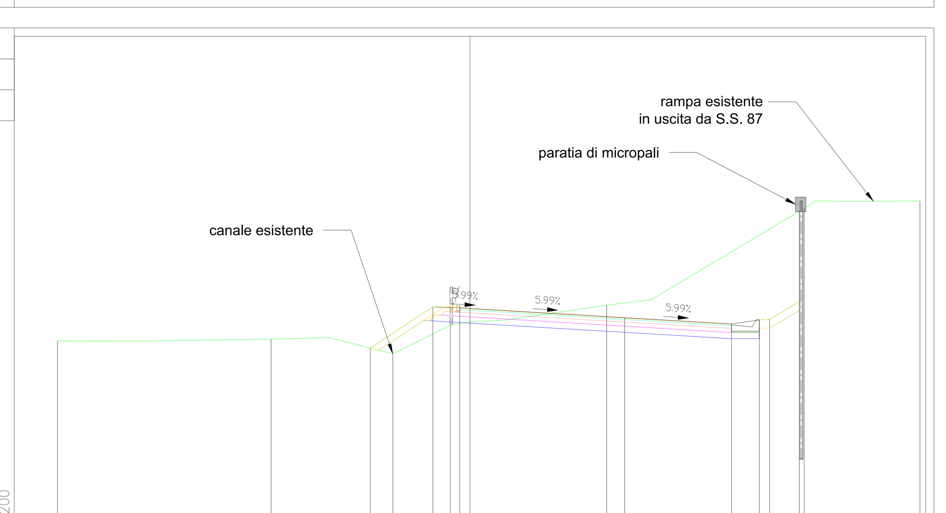

PROGRESSIVE TERRENO	-20.00 · -9.64 · -3.74 · -0.95 · 6.63 · 16.20 · 21.82
PARZIALI TERRENO	10.36 · 5.90 · 2.79 · 7.58 · 9.57 · 5.62
QUOTE TERRENO	9.41 · 9.50 · 8.78 · 10.18 · 11.15 · 15.85 · 16.20
PROGRESSIVE PROGETTO	-4.83 · -1.80 · -0.50 · 0.00 · 7.50 · 12.68 · 14.03 · 14.53 · 15.96
PARZIALI PROGETTO	3.03 · 1.30 · 0.50 · 7.50 · 5.18 · 1.35 · 0.50 · 1.43
QUOTE PROGETTO	9.07 · 11.07 · 11.02 · 10.99 · 10.54 · 10.23 · 10.44 · 10.46 · 11.32

PROFILO AP1
SEZIONE 69
PROGRESSIVA 1018.52

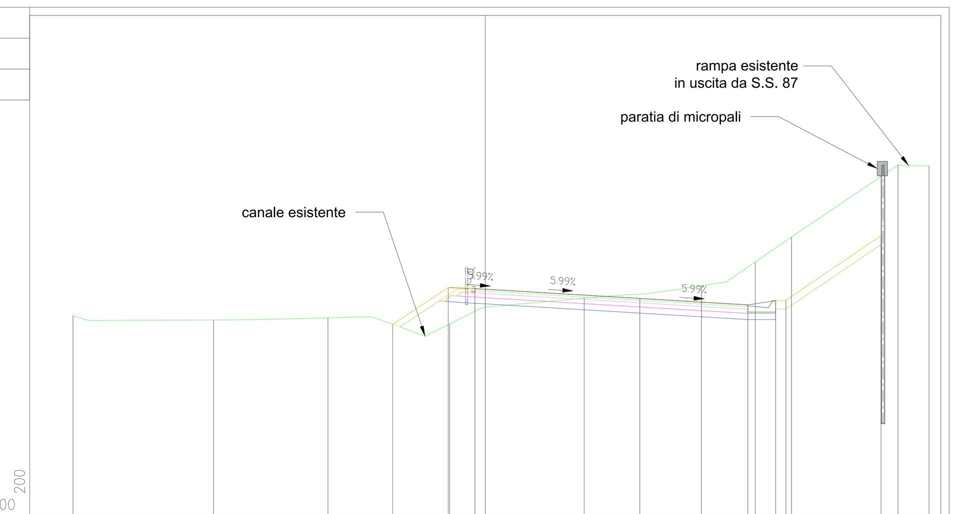

PROGRESSIVE TERRENO	-20.00 · -13.19 · -7.63 · -1.73 · 4.80 · 10.49 · 13.10 · 14.86 · 20.02 · 21.52
PARZIALI TERRENO	6.81 · 5.56 · 5.90 · 6.53 · 5.69 · 2.61 · 1.76 · 5.16 · 1.50
QUOTE TERRENO	9.65 · 9.43 · 9.54 · 9.25 · 10.50 · 11.10 · 12.26 · 13.47 · 16.95 · 16.91
PROGRESSIVE PROGETTO	-4.49 · -1.80 · -0.50 · 0.00 · 7.50 · 12.74 · 14.09 · 14.59 · 19.20
PARZIALI PROGETTO	2.69 · 1.30 · 0.50 · 7.50 · 5.24 · 1.35 · 0.50 · 4.61
QUOTE PROGETTO	9.23 · 11.01 · 10.96 · 10.93 · 10.48 · 10.17 · 10.38 · 10.40 · 13.53

PROFILO AP1
SEZIONE 70
PROGRESSIVA 1033.52

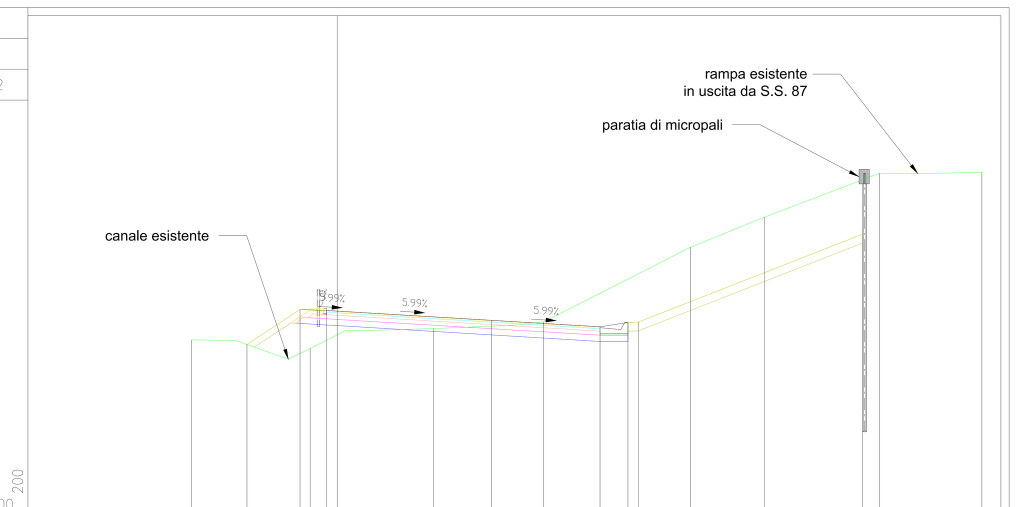

PROGRESSIVE TERRENO	-7.06 · -1.31 · 4.69 · 10.02 · 17.15 · 20.74 · 26.32 · 31.28
PARZIALI TERRENO	5.75 · 6.00 · 5.33 · 7.13 · 3.59 · 5.58 · 4.96
QUOTE TERRENO	9.47 · 9.05 · 10.02 · 10.34 · 13.97 · 15.43 · 17.56 · 17.60
PROGRESSIVE PROGETTO	-4.37 · -1.80 · -0.50 · 0.00 · 7.50 · 12.76 · 14.11 · 14.61 · 25.50
PARZIALI PROGETTO	2.57 · 1.30 · 0.50 · 7.50 · 5.26 · 1.35 · 0.50 · 10.89
QUOTE PROGETTO	9.25 · 10.95 · 10.90 · 10.87 · 10.42 · 10.11 · 10.32 · 10.34 · 14.60

PROFILO AP1
SEZIONE 71
PROGRESSIVA 1048.52

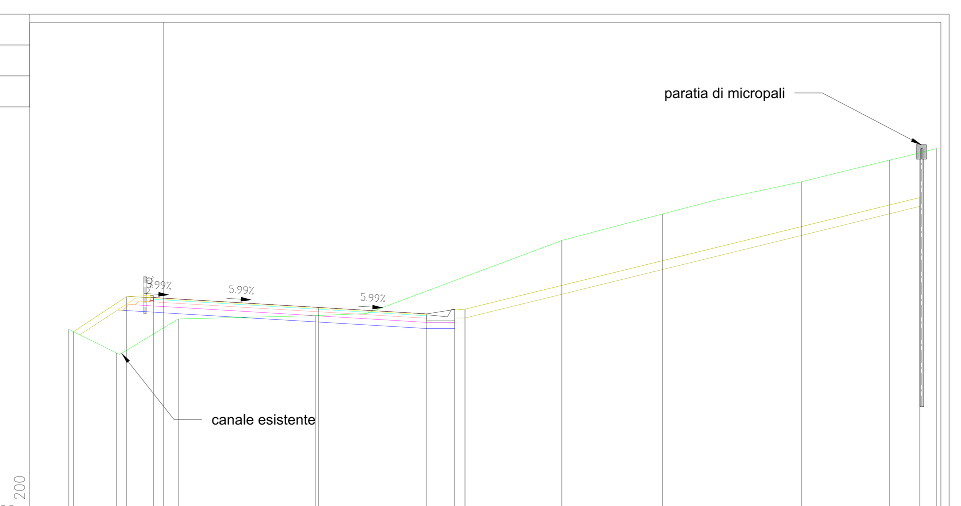

PROGRESSIVE TERRENO	-4.60 · -2.30 · 0.71 · 7.35 · 19.31 · 24.20 · 30.93 · 35.21 · 37.50
PARZIALI TERRENO	2.30 · 3.01 · 6.64 · 11.96 · 4.89 · 6.73 · 4.28 · 2.29
QUOTE TERRENO	9.30 · 8.15 · 9.80 · 9.96 · 13.61 · 14.90 · 16.46 · 17.51 · 18.08
PROGRESSIVE PROGETTO	-4.38 · -1.80 · -0.50 · 0.00 · 7.50 · 12.76 · 14.11 · 14.61 · 36.68
PARZIALI PROGETTO	2.58 · 1.30 · 0.50 · 7.50 · 5.26 · 1.35 · 0.50 · 22.07
QUOTE PROGETTO	9.18 · 10.89 · 10.84 · 10.81 · 10.36 · 10.05 · 10.26 · 10.28 · 15.69

PROFILO AP1
SEZIONE 72
PROGRESSIVA 1063.52

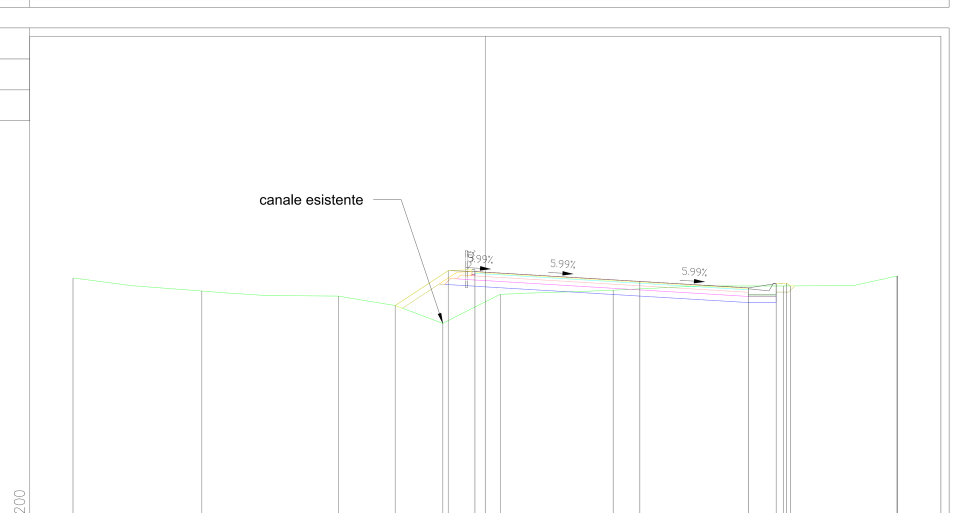

PROGRESSIVE TERRENO	-20.00 · -13.75 · -7.14 · -2.06 · 0.72 · 6.20 · 14.46 · 19.97 · 20.00
PARZIALI TERRENO	6.25 · 6.61 · 5.08 · 2.78 · 5.48 · 8.26 · 5.51 · 0.03
QUOTE TERRENO	10.47 · 9.83 · 9.59 · 8.27 · 9.67 · 9.88 · 10.08 · 10.56 · 10.57
PROGRESSIVE PROGETTO	-4.37 · -1.80 · -0.50 · 0.00 · 7.50 · 12.76 · 14.11 · 14.61 · 14.81
PARZIALI PROGETTO	2.57 · 1.30 · 0.50 · 7.50 · 5.26 · 1.35 · 0.50 · 0.20
QUOTE PROGETTO	9.13 · 10.83 · 10.78 · 10.75 · 10.30 · 9.99 · 10.20 · 10.22 · 10.08

PROFILO AP1
SEZIONE 73
PROGRESSIVA 1073.55

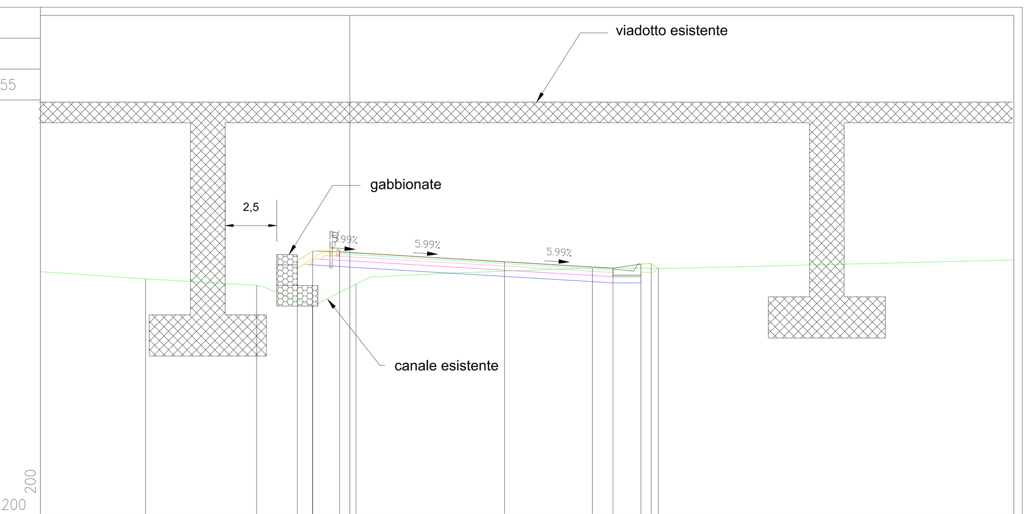

PROGRESSIVE TERRENO	-9.91 · -4.52 · -1.82 · 0.30 · 11.76 · 32.20
PARZIALI TERRENO	10.09 · 5.39 · 2.70 · 2.12 · 11.46 · 20.44
QUOTE TERRENO	9.43 · 9.12 · 8.11 · 9.18 · 9.96 · 10.35
PROGRESSIVE PROGETTO	-2.55 · -1.80 · -0.50 · 0.00 · 7.50 · 12.76 · 14.11 · 14.61 · 14.96
PARZIALI PROGETTO	0.75 · 1.30 · 0.50 · 7.50 · 5.26 · 1.35 · 0.50 · 0.35
QUOTE PROGETTO	10.29 · 10.79 · 10.74 · 10.71 · 10.26 · 9.95 · 10.16 · 10.18 · 9.95

PROFILO AP1
SEZIONE 74
PROGRESSIVA 1078.20

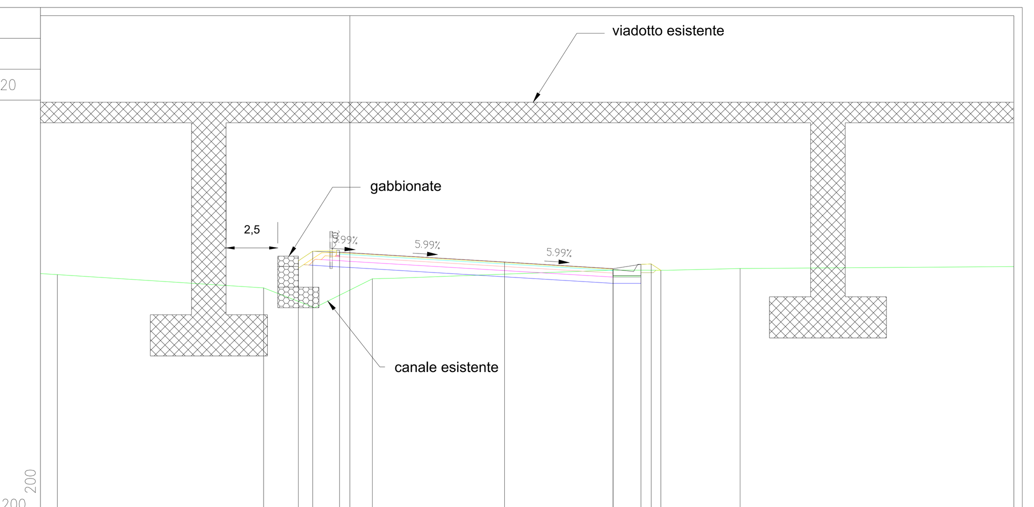

PROGRESSIVE TERRENO	-14.18 · -4.18 · 1.10 · 12.77 · 18.93 · 32.20
PARZIALI TERRENO	5.82 · 10.00 · 5.28 · 11.67 · 6.16 · 13.27
QUOTE TERRENO	9.63 · 8.99 · 9.43 · 9.86 · 9.93 · 10.03
PROGRESSIVE PROGETTO	-2.50 · -1.80 · -0.50 · 0.00 · 7.50 · 12.76 · 14.11 · 14.61 · 15.08
PARZIALI PROGETTO	0.70 · 1.30 · 0.50 · 7.50 · 5.26 · 1.35 · 0.50 · 0.47
QUOTE PROGETTO	10.31 · 10.77 · 10.72 · 10.69 · 10.24 · 9.93 · 10.14 · 10.16 · 9.85

PROFILO AP1
SEZIONE 75
PROGRESSIVA 1083.46

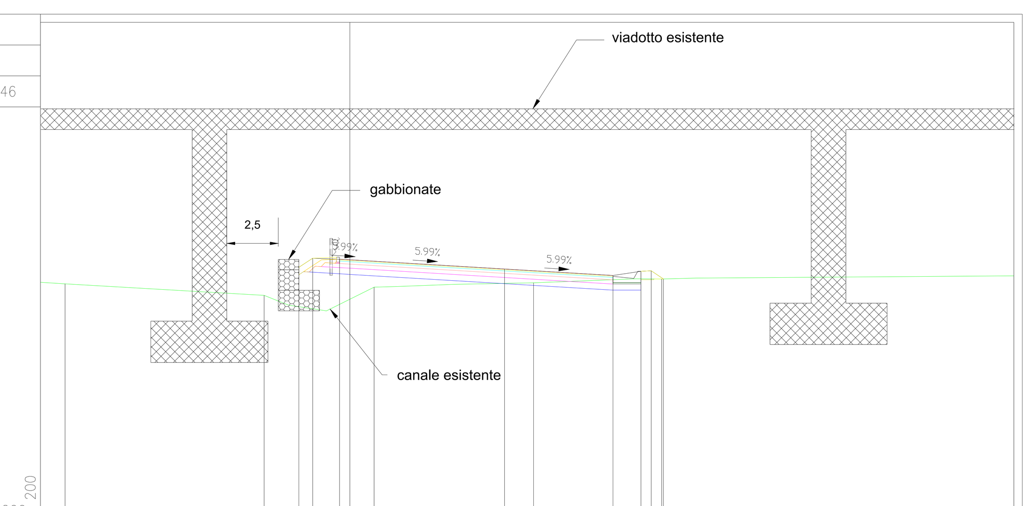

PROGRESSIVE TERRENO	-13.81 · -4.16 · 1.17 · 8.90 · 15.12 · 32.20
PARZIALI TERRENO	6.19 · 9.65 · 5.33 · 7.73 · 6.22 · 17.08
QUOTE TERRENO	9.51 · 8.94 · 9.34 · 9.56 · 9.74 · 9.89
PROGRESSIVE PROGETTO	-2.47 · -1.80 · -0.50 · 0.00 · 7.50 · 12.76 · 14.11 · 14.61 · 15.21
PARZIALI PROGETTO	0.67 · 1.30 · 0.50 · 7.50 · 5.26 · 1.35 · 0.50 · 0.60
QUOTE PROGETTO	10.30 · 10.75 · 10.70 · 10.67 · 10.22 · 9.91 · 10.12 · 10.14 · 9.74

PROFILO AP1
SEZIONE 76
PROGRESSIVA 1093.52

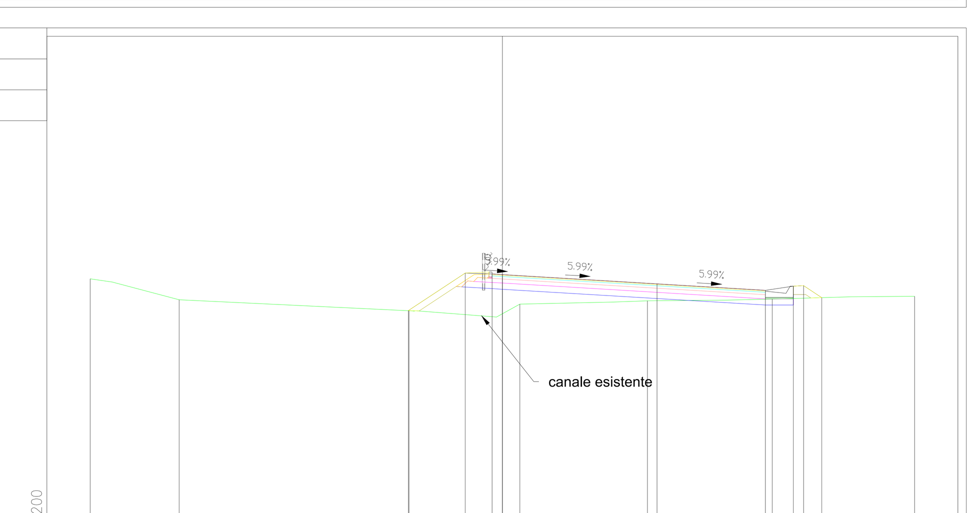

PROGRESSIVE TERRENO	-20.00 · -15.68 · -4.53 · 0.84 · 7.03 · 13.09 · 20.00
PARZIALI TERRENO	4.32 · 11.15 · 5.37 · 6.19 · 6.06 · 6.91
QUOTE TERRENO	10.43 · 9.41 · 8.88 · 9.20 · 9.36 · 9.44 · 9.58
PROGRESSIVE PROGETTO	-4.56 · -1.80 · -0.50 · 0.00 · 7.50 · 12.76 · 14.11 · 14.61 · 15.49
PARZIALI PROGETTO	2.76 · 1.30 · 0.50 · 7.50 · 5.26 · 1.35 · 0.50 · 0.88
QUOTE PROGETTO	8.88 · 10.71 · 10.66 · 10.63 · 10.18 · 9.87 · 10.08 · 10.10 · 9.52

PROFILO AP1
SEZIONE 77
PROGRESSIVA 1108.52

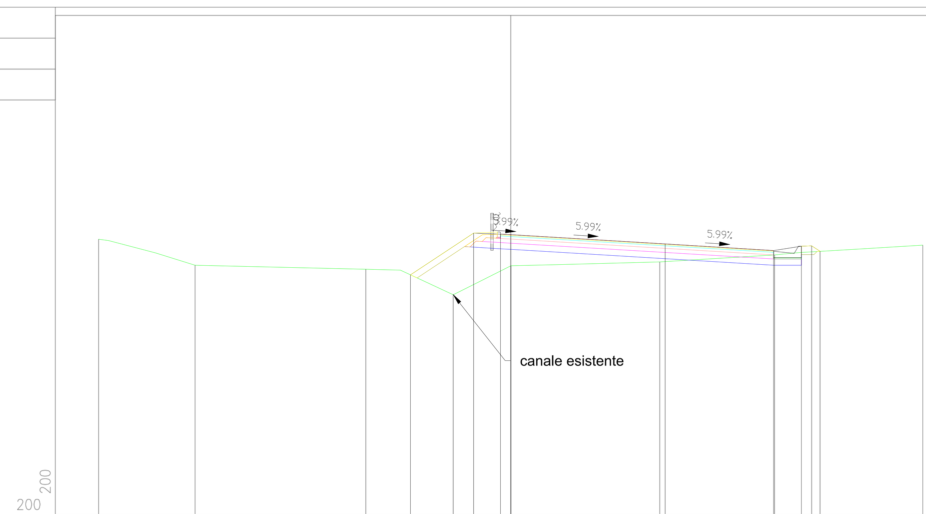

PROGRESSIVE TERRENO	-20.00 · -15.32 · -7.03 · -2.79 · 0.01 · 7.24 · 12.81 · 20.00
PARZIALI TERRENO	4.68 · 8.29 · 4.24 · 2.80 · 7.23 · 5.57 · 7.19
QUOTE TERRENO	10.35 · 9.10 · 8.90 · 7.66 · 9.07 · 9.25 · 9.59 · 10.06
PROGRESSIVE PROGETTO	-4.86 · -1.80 · -0.50 · 0.00 · 7.50 · 12.76 · 14.11 · 14.61 · 15.02
PARZIALI PROGETTO	3.06 · 1.30 · 0.50 · 7.50 · 5.26 · 1.35 · 0.50 · 0.41
QUOTE PROGETTO	8.63 · 10.65 · 10.60 · 10.57 · 10.12 · 9.81 · 10.02 · 10.04 · 9.77

PROFILO AP1
SEZIONE 78
PROGRESSIVA 1123.52

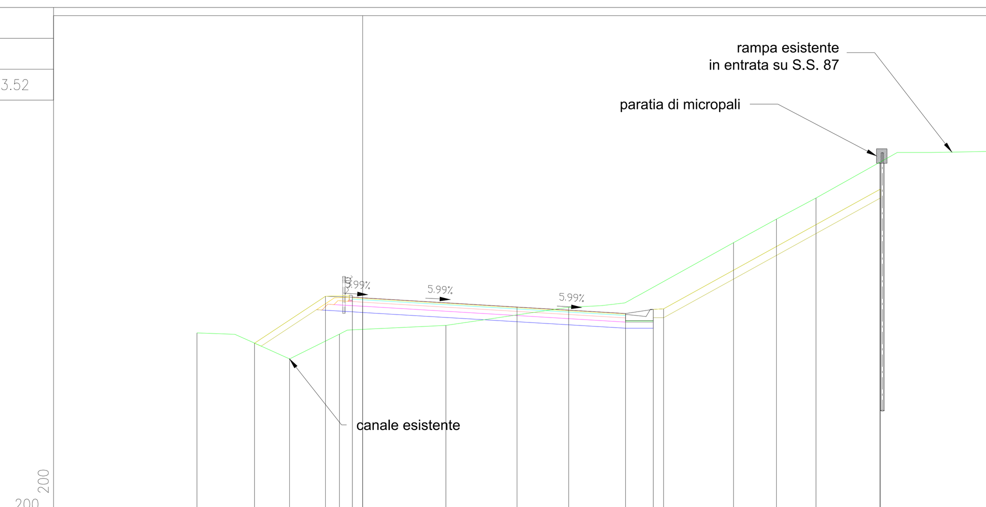

PROGRESSIVE TERRENO	-8.04 · -3.54 · -1.13 · 4.04 · 10.00 · 18.00 · 20.09 · 22.01 · 25.10 · 30.71
PARZIALI TERRENO	4.50 · 2.41 · 5.17 · 5.96 · 8.00 · 2.09 · 1.92 · 3.09 · 5.61
QUOTE TERRENO	8.81 · 7.54 · 8.75 · 9.17 · 10.05 · 13.18 · 14.33 · 15.36 · 17.09 · 17.62
PROGRESSIVE PROGETTO	-5.25 · -1.80 · -0.50 · 0.00 · 7.50 · 12.76 · 14.11 · 14.61 · 25.13
PARZIALI PROGETTO	3.45 · 1.30 · 0.50 · 7.50 · 5.26 · 1.35 · 0.50 · 10.52
QUOTE PROGETTO	8.31 · 10.59 · 10.54 · 10.51 · 10.06 · 9.75 · 9.96 · 9.98 · 15.78

PROFILO AP1
SEZIONE 79
PROGRESSIVA 1138.52

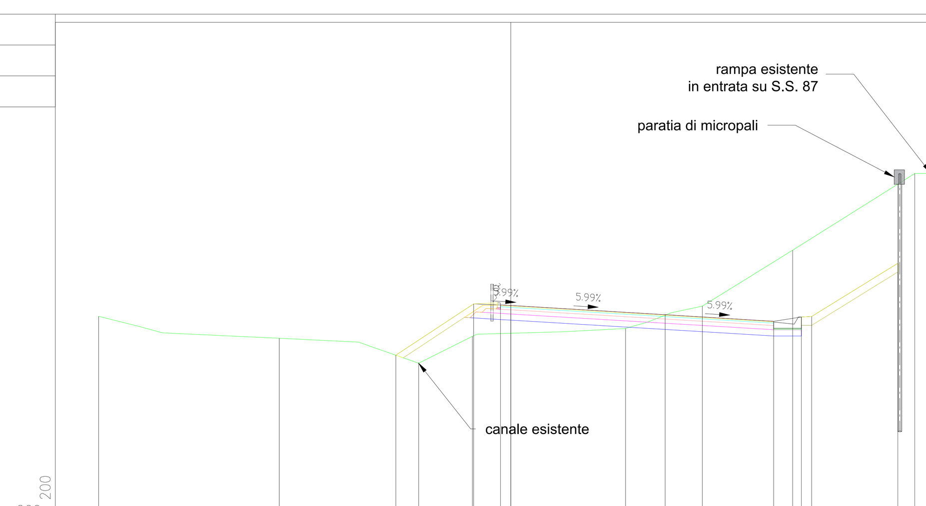

PROGRESSIVE TERRENO	-20.00 · -11.23 · -4.47 · -1.86 · 5.57 · 9.30 · 13.69 · 19.61 · 22.00
PARZIALI TERRENO	8.77 · 6.76 · 2.61 · 7.43 · 3.73 · 4.39 · 5.92 · 2.39
QUOTE TERRENO	9.93 · 8.86 · 7.65 · 8.95 · 9.34 · 10.42 · 13.14 · 16.86 · 16.88
PROGRESSIVE PROGETTO	-5.57 · -1.80 · -0.50 · 0.00 · 7.50 · 12.76 · 14.11 · 14.61 · 18.79
PARZIALI PROGETTO	3.77 · 1.30 · 0.50 · 7.50 · 5.26 · 1.35 · 0.50 · 4.18
QUOTE PROGETTO	8.04 · 10.53 · 10.48 · 10.45 · 10.00 · 9.69 · 9.90 · 9.92 · 12.50

PROFILO AP1
SEZIONE 80
PROGRESSIVA 1153.52

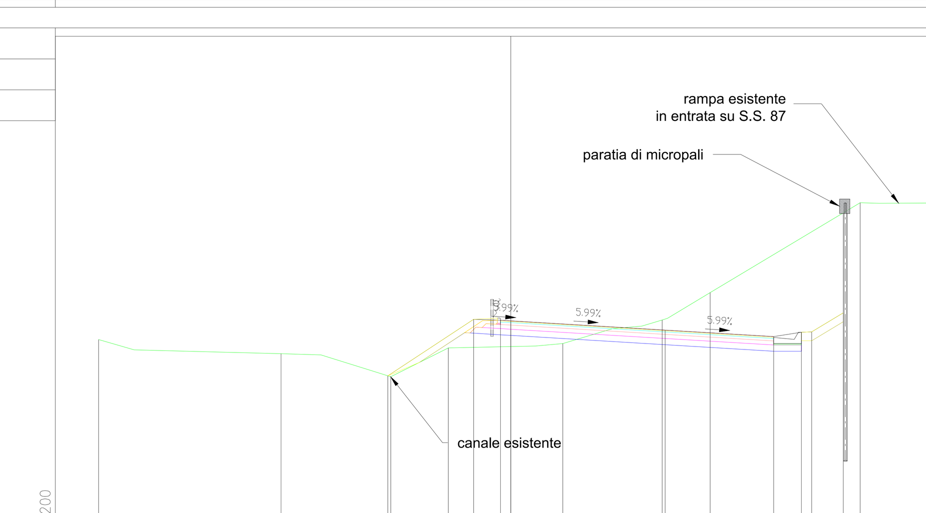

PROGRESSIVE TERRENO	-20.00 · -11.15 · -5.83 · -3.02 · 2.53 · 7.35 · 9.68 · 16.96 · 21.29
PARZIALI TERRENO	8.85 · 5.32 · 2.81 · 5.55 · 4.82 · 2.33 · 7.28 · 4.33
QUOTE TERRENO	9.48 · 8.79 · 7.68 · 9.08 · 9.29 · 10.43 · 11.76 · 16.12 · 16.11
PROGRESSIVE PROGETTO	-5.96 · -1.80 · -0.50 · 0.00 · 7.50 · 12.76 · 14.11 · 14.61 · 16.14
PARZIALI PROGETTO	4.16 · 1.30 · 0.50 · 7.50 · 5.26 · 1.35 · 0.50 · 1.53
QUOTE PROGETTO	7.72 · 10.47 · 10.42 · 10.39 · 9.94 · 9.63 · 9.84 · 9.86 · 10.78

anas
GRUPPO FS ITALIANE
Struttura Territoriale Abruzzo e Molise

S.S. 87 "SANNITICA"
Lavori di ammodernamento e messa in sicurezza nel tratto compreso tra il Km 215+300 e il 221+188

PROGETTO DEFINITIVO

IL PROGETTISTA
Ing. Vincenzo LOMMA

IL COORDINATORE DELLA SICUREZZA IN FASE DI PROGETTAZIONE

GRUPPO DI LAVORO
Geom. Emanuele PRESTA
Geom. Adriano DI SOMMA

IL GEOLOGO
Dott.ssa Alessandra COLUCCI

IL RESPONSABILE DEL PROCEDIMENTO
Ing. Sergio CICERO

ATTIVITA' DI SUPPORTO
CAPOGRUPPO MANDATARIA:
SETAC srl
Servizi & Engineering: Trasporti Ambiente Costruzioni
del prof. ing. Pasquale COLONNA
Via Don Guanella 15/B - 70124 Bari
Tel: +39 080 5027679

MANDANTI:
CONSORZIO UNING
Gestione Appalti & Management s.r.l.
ITEC engineering
ARKE' INGEGNERIA s.r.l.
Ing. Giovanni LAMPARELLI
Ing. Michele NOTARISTEFANO

03 - PROGETTO STRADALE
Sezioni trasversali da sez. 65 a sez. 80

CODICE PROGETTO	NOME FILE	REVISIONE	SCALA:
PROGETTO · LIV. PROG. · ANNO	T00_PS00_TRA_SZ05_A.pdf		
	CODICE ELAB. T00PS00TRASZ05	A	1:200

REV.	DESCRIZIONE	DATA	REDATTORE STR. SUPPORTO	VERIFICATO	APPROVATO
D					
C					
B					
A	EMISSIONE	Marzo 2024	SETAC S.r.l.		