PROFILO AP1
SEZIONE 97
PROGRESSIVA 1408.52

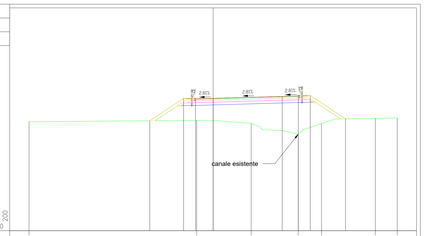

PROGRESSIVE TERRENO	20.00				1.79				4.13				8.24			11.77				17.62			20.00
PARZIALI TERRENO			18.21				5.92			5.11			2.53		5.85			2.38					
QUOTE TERRENO	6.64								6.66					6.48			6.64				7.20		7.24
PROGRESSIVE PROGETTO				0.69		0.71	0.81	0.00				7.50	9.25	10.55		14.37							
PARZIALI PROGETTO					3.68		1.30	1.91		7.50			1.75	1.30	3.82								
QUOTE PROGETTO				6.64		6.96	6.94	6.97				6.98	6.83	6.68		7.15							

PROFILO AP1
SEZIONE 98
PROGRESSIVA 1423.52

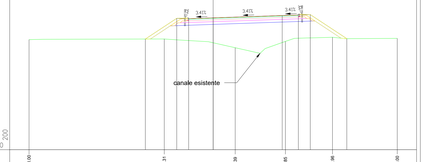

PROGRESSIVE TERRENO	20.00				-0.31				2.39				7.65			13.86							20.00
PARZIALI TERRENO			14.69				7.70			5.46			5.11			7.04							
QUOTE TERRENO	6.66				7.02				6.67				6.75			7.20							7.09
PROGRESSIVE PROGETTO				-2.37		-3.86	-2.66	0.00				7.50	9.25	10.55		14.52							
PARZIALI PROGETTO					3.41	1.30	2.66		7.50			1.75	1.30	3.97									
QUOTE PROGETTO				7.01		7.27	7.22	6.91				6.97	6.83	6.67		7.06							

PROFILO AP1
SEZIONE 99
PROGRESSIVA 1438.52

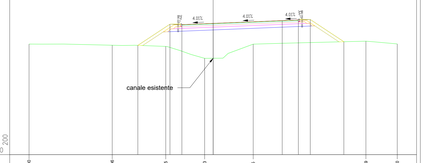

PROGRESSIVE TERRENO	20.00			11.94		14.13		16.63			21.26						16.59			20.00			
PARZIALI TERRENO			9.04		5.81		4.22		5.28				12.24					3.41					
QUOTE TERRENO	7.00			6.87		6.75		6.46			7.00						7.02			7.02			
PROGRESSIVE PROGETTO					-6.18		-4.69	-3.26	0.00			7.50	9.25	10.55		14.29							
PARZIALI PROGETTO						3.49	1.30	3.39		7.50			1.75	1.30	3.65								
QUOTE PROGETTO				6.88		7.19	7.11	7.25				6.95	6.82	6.67		7.26							

PROFILO AP1
SEZIONE 100
PROGRESSIVA 1453.52

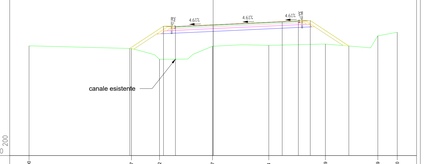

PROGRESSIVE TERRENO	20.00			18.87		18.62			17.07			15.04			17.19				17.89				20.00
PARZIALI TERRENO			11.13		3.05		5.75			6.11			6.15			4.90		0.89	2.11				
QUOTE TERRENO	6.92			6.63		6.65			6.87			6.87			7.11			8.01		8.60			
PROGRESSIVE PROGETTO				-5.05		-3.39	-2.09	0.00				7.50	9.25	10.55		14.74							
PARZIALI PROGETTO					3.66	1.30	4.09		7.50			1.75	1.30	4.19									
QUOTE PROGETTO				6.63		6.95	6.90		6.78			6.94	6.88	6.68		6.99							

PROFILO AP1
SEZIONE 101
PROGRESSIVA 1468.52

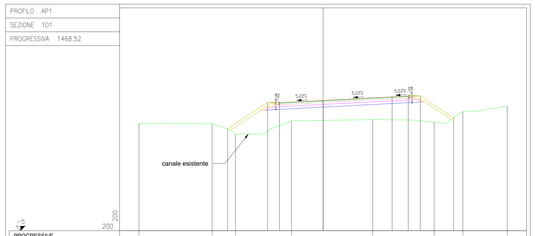

PROGRESSIVE TERRENO	20.00			22.05		24.62			28.43				36.38			37.07		19.19			20.00		
PARZIALI TERRENO			7.95		2.53		6.09			8.82			6.68		1.14	1.98		4.81					
QUOTE TERRENO	6.66			6.61		6.47		6.63				7.06			6.79		7.94			8.03			
PROGRESSIVE PROGETTO					-10.37		-8.03	-6.73		0.00			7.50	9.25	10.55	14.18							
PARZIALI PROGETTO						4.34	1.30	4.73			7.50		1.75	1.30	3.63								
QUOTE PROGETTO					6.67		6.93	6.88		6.13			6.92	6.91	6.98		7.27						

PROFILO AP1
SEZIONE 102
PROGRESSIVA 1483.52

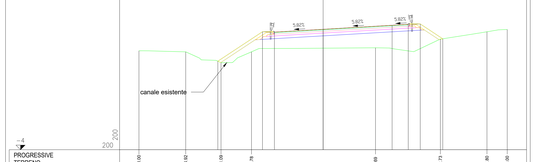

PROGRESSIVE TERRENO	20.00			24.62		27.41	29.78					36.08				36.73			37.90		20.00		
PARZIALI TERRENO			5.06		3.83		3.31			13.47				4.16		2.88		5.07		2.20			
QUOTE TERRENO			6.74		6.62		6.40	6.62				7.06			6.81			8.00		8.06	8.06		
PROGRESSIVE PROGETTO						-11.44		-8.09	-6.29		0.00			7.50	9.25	10.55	13.00						
PARZIALI PROGETTO							4.85		1.30	5.29		7.50		1.75	1.30	2.45							
QUOTE PROGETTO					6.61			6.81	6.78		6.97			6.93	6.91	6.98		6.94					

PROFILO AP1
SEZIONE 103
PROGRESSIVA 1498.52

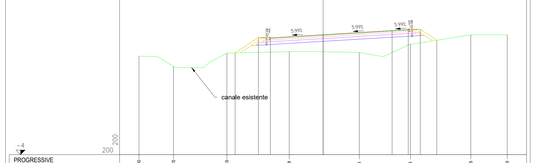

PROGRESSIVE TERRENO	20.00			18.25		15.45			13.88			13.93			16.48			16.26			20.00		
PARZIALI TERRENO			3.75		5.80		6.77			7.61			2.59	2.96		6.57			3.95				
QUOTE TERRENO	6.69			6.57		7.03			7.18			7.10			6.81			9.00			9.00		
PROGRESSIVE PROGETTO					-9.06		-7.03	-5.73		0.00			7.50	9.25	10.55	13.35							
PARZIALI PROGETTO						2.53	1.30	5.73			7.50		1.75	1.30	1.80								
QUOTE PROGETTO					7.06		8.71	8.87		9.01			9.48	9.57	9.61	9.42							

PROFILO AP1
SEZIONE 104
PROGRESSIVA 1513.52

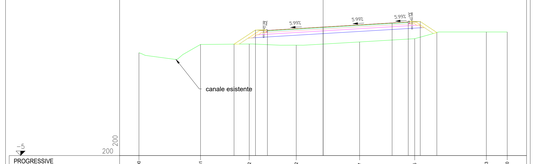

PROGRESSIVE TERRENO	20.00			23.31		24.62			27.92			31.87			36.96				37.73				20.00
PARZIALI TERRENO			4.69		5.29		5.10			6.89			5.98			7.78			2.27				
QUOTE TERRENO	6.17			7.07		7.11			6.99			7.34			7.66			8.42		8.42			
PROGRESSIVE PROGETTO					-8.68		-7.35	-6.05		0.00			7.50	9.25	10.55	13.35							
PARZIALI PROGETTO						2.33	1.30	6.05			7.50		1.75	1.30	1.80								
QUOTE PROGETTO					7.15		8.63	8.99		9.95			9.48	9.57	9.61	9.38							

PROFILO AP1
SEZIONE 105
PROGRESSIVA 1528.52

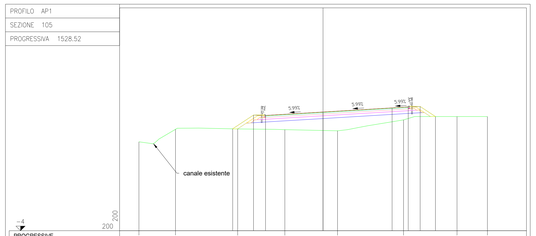

PROGRESSIVE TERRENO	20.00			18.03		21.28			24.15			27.37			31.74			34.55		37.85			
PARZIALI TERRENO			3.97		6.75		5.13		5.72			7.17			5.81			3.30					
QUOTE TERRENO	6.65			7.01		7.06			6.98			6.85			6.63			6.40		6.40			
PROGRESSIVE PROGETTO							-8.63	-7.05	-5.25		0.00			7.50	9.25	10.55	12.21						
PARZIALI PROGETTO							2.27	1.30	6.25			7.50		1.75	1.30	1.66							
QUOTE PROGETTO						7.07	6.98	6.92			6.89			6.34	6.45	6.49	6.40						

PROFILO AP1
SEZIONE 106
PROGRESSIVA 1543.52

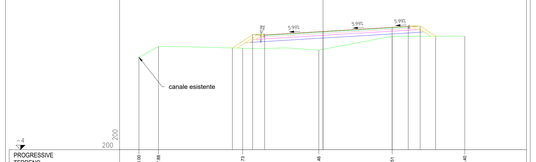

PROGRESSIVE TERRENO	20.00		17.88				23.73				28.48				31.51				35.40				
PARZIALI TERRENO		2.12		9.15			8.27			7.97				7.89									
QUOTE TERRENO	6.64		7.20			7.01			6.82			6.63			8.32				8.32				
PROGRESSIVE PROGETTO							-8.65	-7.04	-5.24		0.00			7.50	9.25	10.55	12.24						
PARZIALI PROGETTO							2.21	1.30	6.34			7.50		1.75	1.30	1.69							
QUOTE PROGETTO						7.04	6.98	6.45			6.83			8.29	8.39	8.43	8.32						

PROFILO AP1
SEZIONE 107
PROGRESSIVA 1558.52

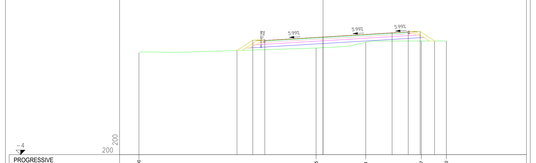

PROGRESSIVE TERRENO	20.00						23.75			24.64			32.67		33.45								
PARZIALI TERRENO			19.25					5.39			6.03			2.73									
QUOTE TERRENO	7.04						7.07			8.20				8.34									
PROGRESSIVE PROGETTO					-9.35	-7.63	-6.33		0.00			7.50	9.25	10.55	13.12								
PARZIALI PROGETTO					1.72	1.30	6.33			7.50		1.75	1.30	1.57									
QUOTE PROGETTO					7.30	8.44	8.39		8.77			9.23	9.33	9.37	9.34								

PROFILO AP1
SEZIONE 108
PROGRESSIVA 1573.52

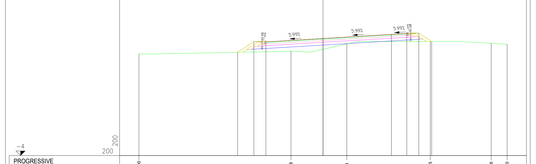

PROGRESSIVE TERRENO	20.00						33.48			36.28				37.65			38.26		20.00				
PARZIALI TERRENO			16.52			6.06			9.07				6.61		1.74								
QUOTE TERRENO	7.00					7.33			8.13					8.38			8.10						
PROGRESSIVE PROGETTO					-9.28	-7.61	-6.21		0.00			7.42	9.10	10.45	11.85								
PARZIALI PROGETTO					1.77	1.30	6.21			7.42		1.68	1.30	1.40									
QUOTE PROGETTO					7.22	8.38	8.34		8.71			9.18	9.28	9.30	9.38								

PROFILO AP1
SEZIONE 109
PROGRESSIVA 1588.52

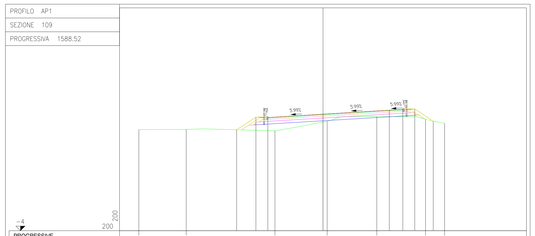

PROGRESSIVE TERRENO	20.00			14.88				23.23			26.45			35.84				37.14		13.21			
PARZIALI TERRENO			5.14			9.63			5.68			5.39			5.30			2.07					
QUOTE TERRENO	6.99			7.01			6.85			7.09			8.39				8.11		7.67				
PROGRESSIVE PROGETTO					-8.08	-7.29	-6.09		0.00			7.50	9.25	10.55	11.67								
PARZIALI PROGETTO					2.09	1.30	5.99			7.20			1.47	1.30	2.00								
QUOTE PROGETTO					8.96	8.34	8.29		8.65			9.08	9.17	9.22	7.90								

PROFILO AP1
SEZIONE 110
PROGRESSIVA 1603.52

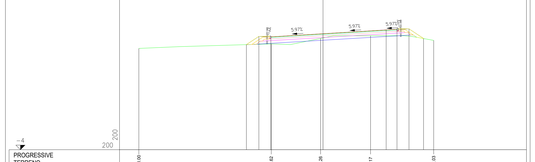

PROGRESSIVE TERRENO	20.00					24.62			28.26			34.17			37.73				12.03				
PARZIALI TERRENO			14.38				5.36			5.43			6.86										
QUOTE TERRENO	6.99					7.46			8.09			8.37			7.67				7.67				
PROGRESSIVE PROGETTO					-8.62	-7.17	-5.67		0.00			7.50	9.06	9.34	10.93								
PARZIALI PROGETTO					1.35	1.30	5.67			6.86			1.16	1.30	1.59								
QUOTE PROGETTO					7.41	8.47	8.29		8.59			9.00	9.12	9.12	8.87								

PROFILO AP1
SEZIONE 111
PROGRESSIVA 1618.52

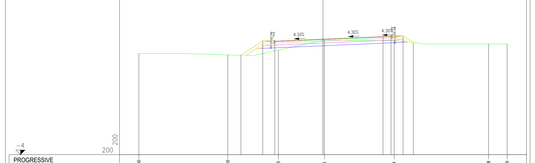

PROGRESSIVE TERRENO	20.00					23.39			26.65			31.16			37.74				37.98		20.00		
PARZIALI TERRENO			9.65			5.50			5.01			7.58			3.34			6.90		2.02			
QUOTE TERRENO	6.99					8.83			7.20			8.42			8.38				8.01		8.03		
PROGRESSIVE PROGETTO							-8.62	-6.54	-5.24		0.00			7.50	9.25	10.55	13.92						
PARZIALI PROGETTO						2.38	1.30	5.24			6.52		0.98	1.30	1.10								
QUOTE PROGETTO					7.78	8.36	8.31			8.53			8.61	8.60	8.58								

PROFILO AP1
SEZIONE 112
PROGRESSIVA 1633.52

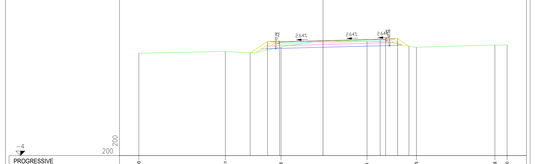

PROGRESSIVE TERRENO	20.00					23.61			24.41			24.41											
PARZIALI TERRENO			9.39			6.05			9.35			5.36			8.53			1.32					
QUOTE TERRENO	7.12					7.30			7.78			8.37			7.78				8.01		8.02		
PROGRESSIVE PROGETTO							-7.81	-6.42	-4.72		0.00			7.50	9.10	10.45	11.85						
PARZIALI PROGETTO							1.89	1.30	4.72			6.21		0.99	1.30	1.24							
QUOTE PROGETTO						7.15	8.38	8.35			8.47			8.63	8.65	8.68							

anas GRUPPO FS ITALIANE — *Struttura Territoriale Abruzzo e Molise*

S.S. 87 "SANNITICA"
Lavori di ammodernamento e messa in sicurezza
nel tratto compreso tra il Km 215+300 e il 221+188

PROGETTO DEFINITIVO

IL PROGETTISTA
Ing. Vincenzo LOMMA

IL COORDINATORE DELLA SICUREZZA IN FASE DI PROGETTAZIONE

GRUPPO DI LAVORO
Geom. Emanuele PRESTA
Geom. Adriano DI SOMMA

IL GEOLOGO
Dott.ssa Alessandra COLUCCI

IL RESPONSABILE DEL PROCEDIMENTO
Ing. Sergio CICERO

ATTIVITA' DI SUPPORTO
CAPOGRUPPO MANDATARIA
SETAC srl
Servizi d'Ingegneria Trasporti Ambiente Costruzioni
del prof. Ing. Pasquale COLONNA
Via Don Guanella 13/B - 70124 Bari
tel.+39 080 5021679

MANDANTI
UNING
ITEC
ARKE' INGEGNERIA s.r.l.
Via Giuseppe Saverio n.4 - 70124 Bari
Consorzio Stabile ITEC (mandato UNING)
radicem geo
Nomagemant srl.
Via Giuseppe Fiore 142 - 70125 Bari
tel. +39 080 5021679

Ing. Giovanni LAMPARELLI
Ing. Michele NOTARISTEFANO

03 - PROGETTO STRADALE

Sezioni trasversali da sez. 97 a sez. 112

CODICE PROGETTO (PROGETTO / LIV. PROG. / ANNO)	NOME FILE	REVISIONE	SCALA:
	CODICE ELAB. T00PS00TRASZ97_A.pdf	A	1:200

REV.	DESCRIZIONE	DATA	REDATTORE STR. SUPPORTO	VERIFICATO	APPROVATO
D					
C					
B					
A	EMISSIONE	Marzo 2024	SETAC S.r.l.		