LIVELLETTE		L=113.58m i=-10.06% Δh=-11.42m	L=61.87m R=618.29m	L=157.33m i=-0.00% Δh=0.00m

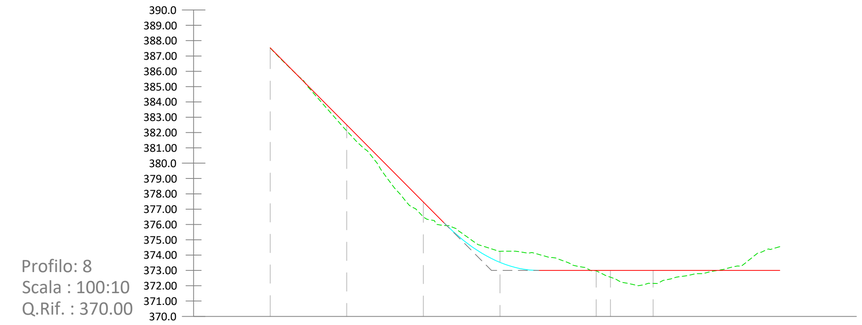

NUMERO SEZIONE	1	2	3	4	5	6	7	8
DISTANZE PROGRESSIVE	0+000.00	0+050.00	0+100.00	0+150.00	0+212.83	0+222.20	0+250.00	0+296.78
QUOTE TERRENO	387.53	382.11	376.50	374.25	372.98	372.56	372.15	373.09
QUOTE PROGETTO	387.53	382.50	377.47	373.52	373.00	373.00	373.00	373.00
ETTOMETRICHE	00		01		02			03 03

Fred.Olsen Renewables AS

FRED. OLSEN RENEWABLES ITALY S.R.L.
VIALE CASTRO PRETORIO 122 - 00185 ROMA (RM)

PROGETTO PER LA REALIZZAZIONE DI UN IMPIANTO PER LA PRODUZIONE DI ENERGIA MEDIANTE LO SFRUTTAMENTO DEL VENTO NEL TERRITORIO COMUNALE DI SAN GIULIANO DI PUGLIA (CB) E SANTA CROCE DI MAGLIANO (CB)

PROGETTO DEFINITIVO
prima emissione: luglio 2021

REV.	DATA	DESCRIZIONE:
00	Apr 2024	Emesso a seguito delle osservazioni del MASE Prot.467 del 15.01.2024

PROGETTAZIONE

Engeo soc. coop. a r.l.

via Volga c/o Fiera del Levante Pad.129 - BARI (BA)
ing. Sebanino GIOTTA - ing. Fabio PACCAPELO
geom. Francesca SACCAROLA - geom. Raffaella TISTI

ARCHITETTURA E PAESAGGIO

VIRUSDESIGN®
arch. Vincenzo RUSSO
via Puglie n.8 - Cerignola (FG)

IMPIANTI ELETTRICI
ing. Roberto DI MONTE

GEOLOGIA
geol. Pietro PEPE

ACUSTICA
ing. Francesco PAPEO

ARCHEOLOGIA
dr.ssa archeol. Domenica CARRASSO

STUDIO PEDO-AGRONOMICO
dr.ssa Lucia PESOLA - dr. Rocco LABADESSA

ASPETTI FAUNISTICI
dott. nat. Fabio MASTROPASQUA

PD.G. ELABORATI GRAFICI

EG.2 VIABILITÀ E PIAZZOLE

EG.2.4.8.1 VIABILITÀ DI CANTIERE DEL PARCO EOLICO

planimetria e profilo viabilità accesso WTG T08

scala 1:1.000 - 1:100/1:10

EG.2.4.8.1_planimetria cantiere rev02.dwg