ACCESSO 10–11
Sezione 25
Progressiva: 1+200.00
Scala: 1:100
Quota di Riferimento: 180.00

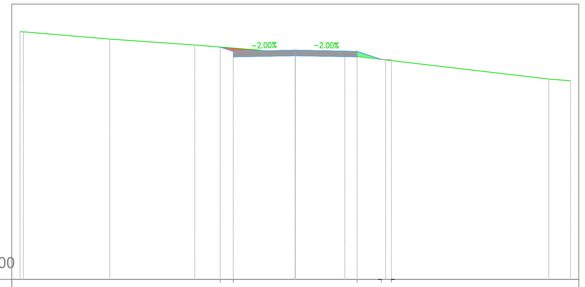

QUOTE TERRENO	188.44	188.28	188.32	188.28	187.99	187.97
QUOTE PROGETTO	188.44	188.28	188.32	188.28	187.99	187.97

ACCESSO 10–11
Sezione 26
Progressiva: 1+250.00
Scala: 1:100
Quota di Riferimento: 180.00

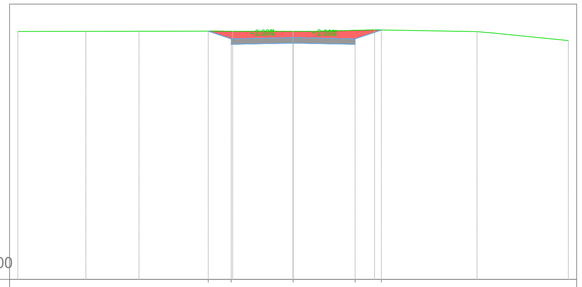

QUOTE TERRENO	189.02	188.74	188.78	188.74	189.06
QUOTE PROGETTO	189.02	188.74	188.78	188.74	189.06

ACCESSO 10–11
Sezione 27
Progressiva: 1+300.00
Scala: 1:100
Quota di Riferimento: 185.00

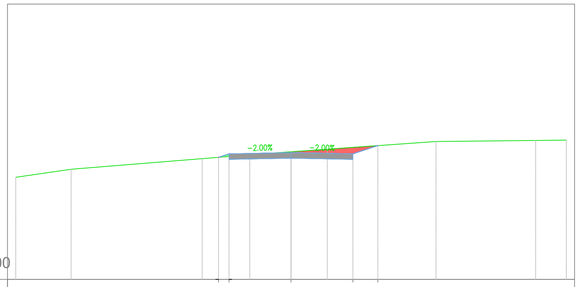

QUOTE TERRENO	189.43	189.56	189.60	189.56	189.86
QUOTE PROGETTO	189.43	189.56	189.60	189.56	189.86

ACCESSO 10–11
Sezione 28
Progressiva: 1+350.00
Scala: 1:100
Quota di Riferimento: 180.00

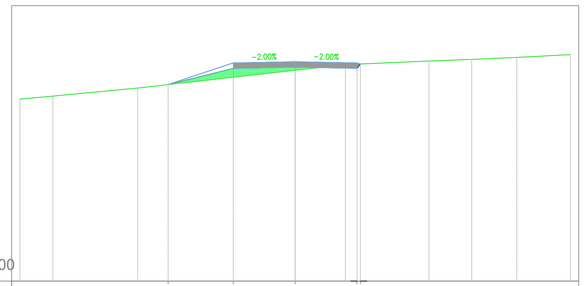

QUOTE TERRENO	187.13	187.72	187.77	187.72	187.88
QUOTE PROGETTO	187.13	187.72	187.77	187.72	187.88

ACCESSO 10–11
Sezione 29
Progressiva: 1+400.00
Scala: 1:100
Quota di Riferimento: 180.00

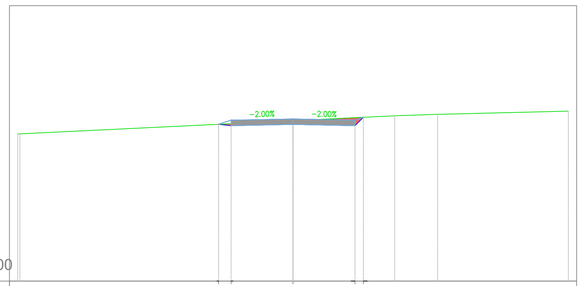

QUOTE TERRENO	185.69	185.64	185.69	185.64	185.95
QUOTE PROGETTO	185.69	185.64	185.69	185.64	185.95

ACCESSO 10–11
Sezione 30
Progressiva: 1+450.00
Scala: 1:100
Quota di Riferimento: 180.00

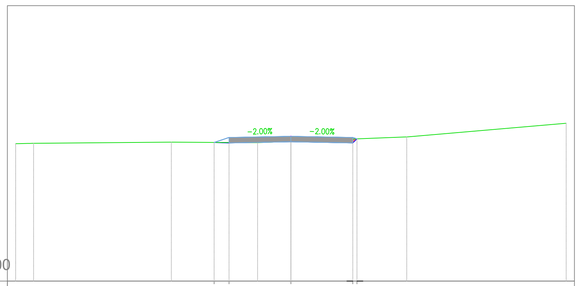

QUOTE TERRENO	185.03	185.01	185.06	185.01	185.16
QUOTE PROGETTO	185.03	185.01	185.06	185.01	185.16

ACCESSO 10–11
Sezione 31
Progressiva: 1+500.00
Scala: 1:100
Quota di Riferimento: 180.00

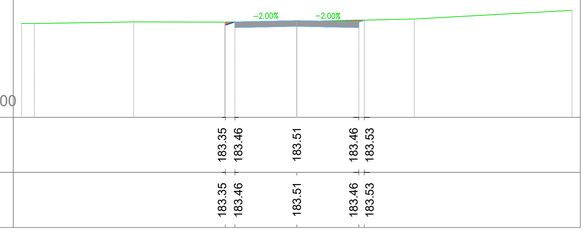

QUOTE TERRENO	183.35	183.46	183.51	183.46	183.53
QUOTE PROGETTO	183.35	183.46	183.51	183.46	183.53

ACCESSO 10–11
Sezione 32
Progressiva: 1+550.00
Scala: 1:100
Quota di Riferimento: 180.00

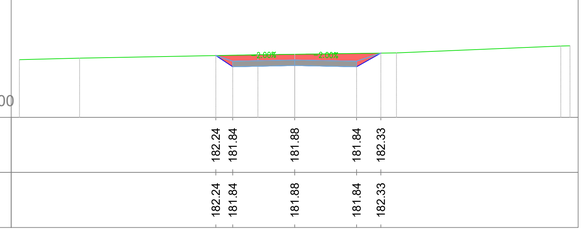

QUOTE TERRENO	182.24	181.84	181.88	181.84	182.33
QUOTE PROGETTO	182.24	181.84	181.88	181.84	182.33

ACCESSO 10–11
Sezione 33
Progressiva: 1+600.00
Scala: 1:100
Quota di Riferimento: 180.00

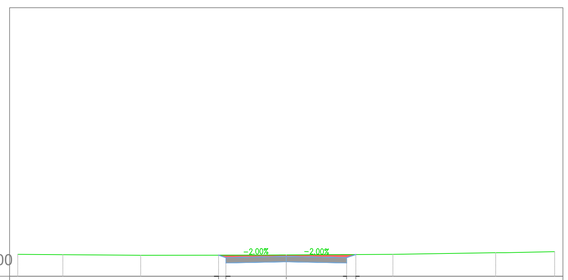

QUOTE TERRENO	180.78	180.69	180.74	180.69	180.81
QUOTE PROGETTO	180.78	180.69	180.74	180.69	180.81

ACCESSO 10–11
Sezione 34
Progressiva: 1+634.43
Scala: 1:100
Quota di Riferimento: 170.00

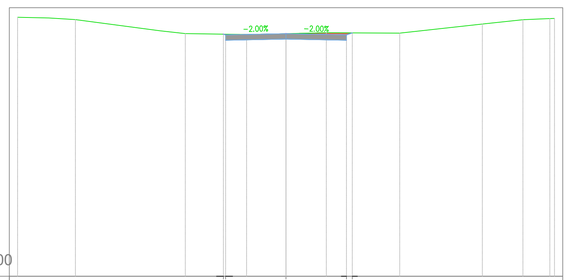

QUOTE TERRENO	179.02	178.99	179.04	178.99	179.06
QUOTE PROGETTO	179.02	178.99	179.04	178.99	179.06

Fred.Olsen Renewables AS

FRED. OLSEN RENEWABLES ITALY S.R.L.
VIALE CASTRO PRETORIO 122 - 00185 ROMA (RM)

PROGETTO PER LA REALIZZAZIONE DI UN IMPIANTO PER LA PRODUZIONE DI ENERGIA MEDIANTE LO SFRUTTAMENTO DEL VENTO NEL TERRITORIO COMUNALE DI SAN GIULIANO DI PUGLIA (CB) E SANTA CROCE DI MAGLIANO (CB)

PROGETTO DEFINITIVO
prima emissione: luglio 2021

REV.	DATA	DESCRIZIONE:
1	mag 2022	

PROGETTAZIONE

Engeo soc. coop. a r.l.
via Volga c/o Fiera del Levante Pad.129 - BARI (BA)
ing. Sebanino GIOTTA - ing. Fabio PACCAPELO
ing. Francesca SACCAROLA - geom. Raffaella TISTI

ARCHITETTURA E PAESAGGIO

VIRUSDESIGN®
arch. Vincenzo RUSSO
via Puglie n.8 - Cerignola (FG)

IMPIANTI ELETTRICI
ing. Roberto DI MONTE

GEOLOGIA
geol. Pietro PEPE

ACUSTICA
ing. Francesco PAPEO

ARCHEOLOGIA
dr.ssa archeol. Domenica CARRASSO

STUDIO PEDO-AGRONOMICO
dr.ssa Lucia PESOLA - dr. Rocco LABADESSA

ASPETTI FAUNISTICI
dott. nat. Fabio MASTROPASQUA

PD.G. ELABORATI GRAFICI
EG.2 VIABILITÀ E PIAZZOLE
EG.2.5.4.4 VIABILITÀ DEFINITIVA DEL PARCO EOLICO
sezioni trasversali viabilità accesso WTG T10 T11
scala 1:100