MOVIMENTI DI TERRA
SCA. 0,01
RIP. 3,08
BONIFICA
SCA. 11,01
VEGETALE DX
SCA. 0,24
PAVIMENTAZIONE
SCA. 6,50

SEZ.NUM.0+000.00 PROGR. 0.00
PARZ. 0.00

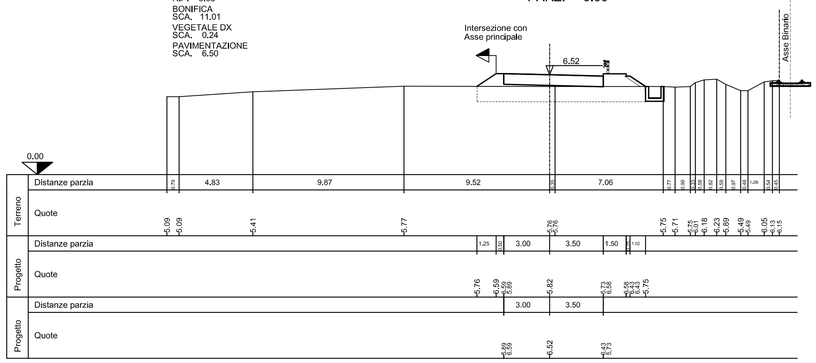

MOVIMENTI DI TERRA
SCA. 0,72
RIP. 1,99
BONIFICA
SCA. 10,53
VEGETALE DX
SCA. 0,18
PAVIMENTAZIONE
SCA. 6,50

SEZ.NUM.0+024.01 PROGR. 24.01
PARZ. 4.73

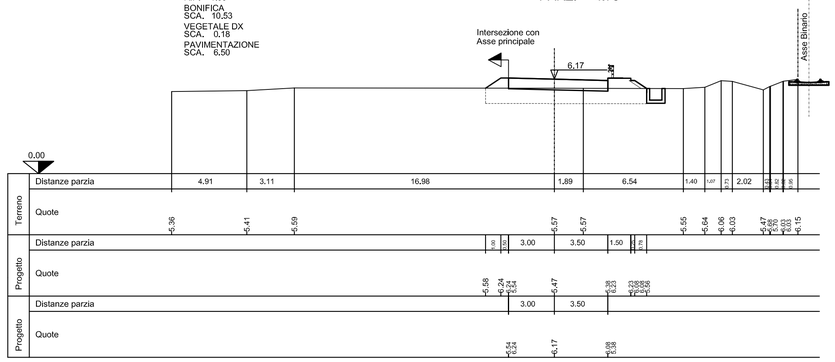

MOVIMENTI DI TERRA
SCA. 1,45
RIP. 0,70
BONIFICA
SCA. 5,62
VEGETALE DX
SCA. 0,08
PAVIMENTAZIONE
SCA. 3,50

SEZ.NUM.0+045.42 PROGR. 45.42
PARZ. 5.57

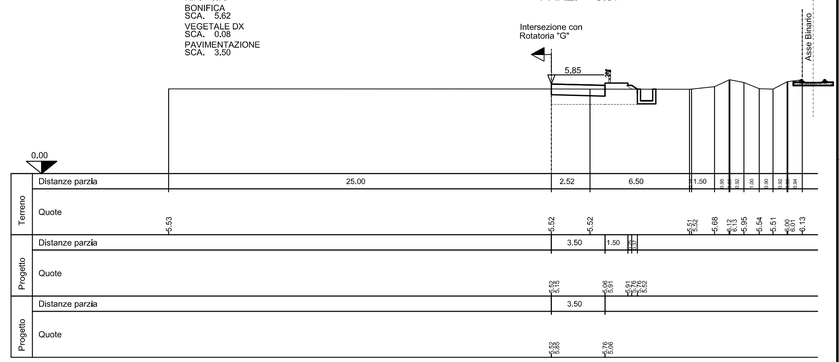

MOVIMENTI DI TERRA
SCA. 0,03
RIP. 2,91
BONIFICA
SCA. 10,96
VEGETALE DX
SCA. 0,23
PAVIMENTAZIONE
SCA. 6,50

SEZ.NUM.0+007.28 PROGR. 7.28
PARZ. 7.28

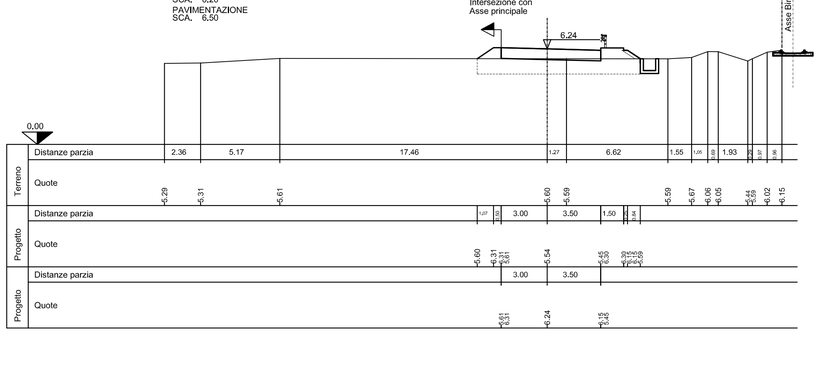

MOVIMENTI DI TERRA
SCA. 1,17
RIP. 1,72
BONIFICA
SCA. 10,32
VEGETALE DX
SCA. 0,16
PAVIMENTAZIONE
SCA. 6,50

SEZ.NUM.0+029.72 PROGR. 29.72
PARZ. 5.71

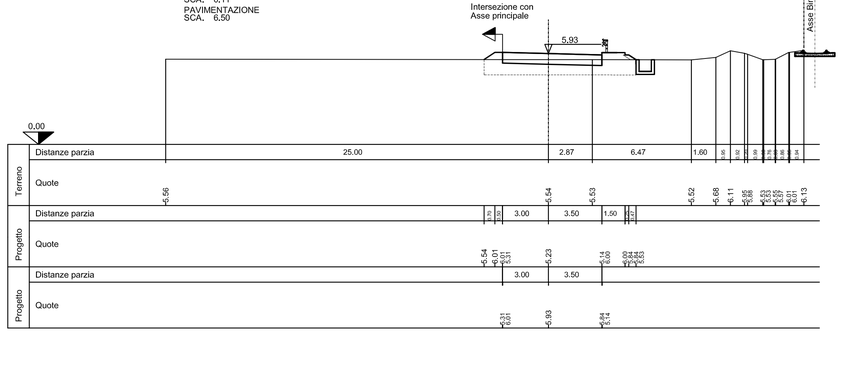

MOVIMENTI DI TERRA
SCA. 0,21
RIP. 2,41
BONIFICA
SCA. 10,78
VEGETALE DX
SCA. 0,21
PAVIMENTAZIONE
SCA. 6,50

SEZ.NUM.0+014.55 PROGR. 14.55
PARZ. 7.27

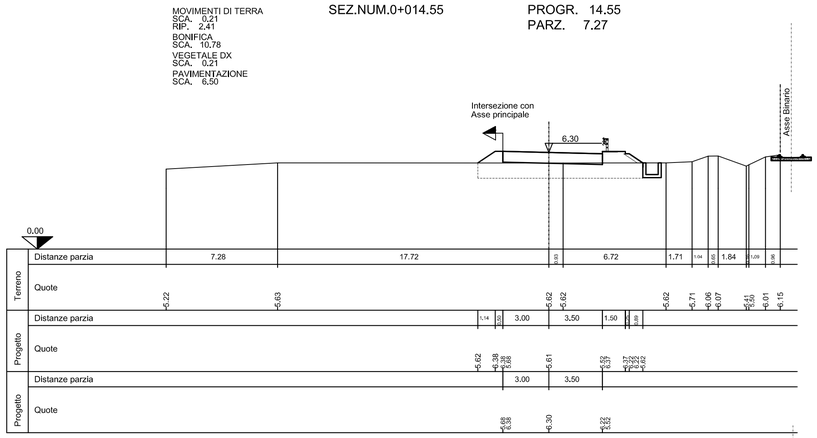

MOVIMENTI DI TERRA
SCA. 1,59
RIP. 1,48
BONIFICA
SCA. 10,12
VEGETALE DX
SCA. 0,13
PAVIMENTAZIONE
SCA. 6,50

SEZ.NUM.0+034.71 PROGR. 34.71
PARZ. 5.00

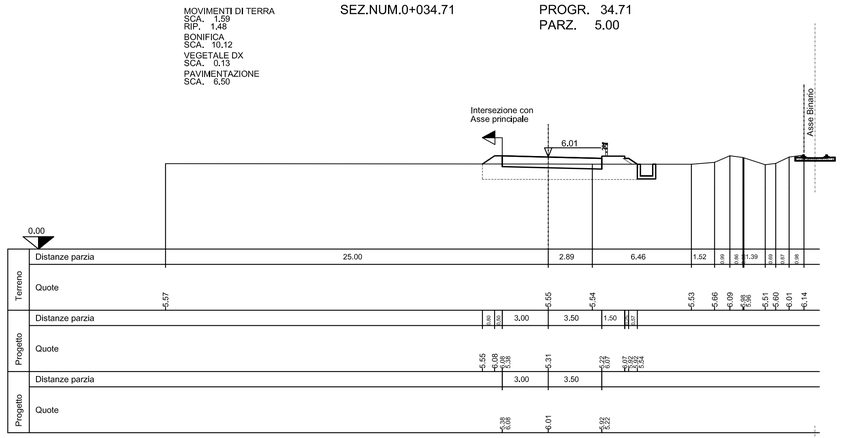

MOVIMENTI DI TERRA
SCA. 0,43
RIP. 2,17
BONIFICA
SCA. 10,65
VEGETALE DX
SCA. 0,20
PAVIMENTAZIONE
SCA. 6,50

SEZ.NUM.0+019.28 PROGR. 19.28
PARZ. 4.73

MOVIMENTI DI TERRA
SCA. 2,02
RIP. 1,24
BONIFICA
SCA. 9,92
VEGETALE DX
SCA. 0,11
PAVIMENTAZIONE
SCA. 6,50

SEZ.NUM.0+039.84 PROGR. 39.84
PARZ. 5.13

AUTORITA' PORTUALE DI TARANTO

Legge obiettivo delibera CIPE 74/03

(Responsabile del procedimento Ing. Domenico Daraio)

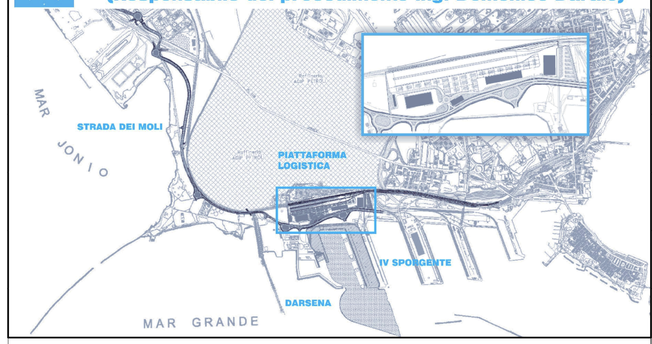

revisione	data	descrizione revisione	disegnato	verificato	approvato
01	29-09-2006	Prima emissione	V.Guzzon	A.Panizza	G.Geddo

SOCIETA' DI PROGETTO:

TARANTO LOGISTICA S.p.A.

AUTORITA' PORTUALE TARANTO

Progettista

SINA

Consulenti Progettisti

PROFERT S.r.l. INGEGNERIA E SISTEMI

progetti e ambiente

Il Direttore Tecnico
(Dott. Ing. Andrea PANIZZA)

PIASTRA PORTUALE DI TARANTO

Disegno n°

123-700 D 1 A S T S 2 6 3

Titolo

PROGETTO DEFINITIVO
STRADA DEI MOLI
SEZIONI TRASVERSALI ROTATORIA "G" RAMO A

Nome File	tipo doc.	derivato da	formato	scala	foglio	di
D1AST5263_REV_01.DWG	JSX		A1	1:200	1	1

SINA SpA Milano | Cl.te | Com. Codice attività | Liv. | VdC | Lotto | Opera | Arg. | T. do | N° | E. | L. Rev.