



PROGETTO PER LA REALIZZAZIONE DI UN IMPIANTO PER LA PRODUZIONE DI ENERGIA MEDIANTE LO SFRUTTAMENTO DEL VENTO NEL TERRITORIO COMUNALE DI SAN GIULIANO DI PUGLIA (CB) E SANTA CROCE DI MAGLIANO (CB)

PROGETTO DEFINITIVO

prima emissione: luglio 2021

REV.	DATA	DESCRIZIONE:
00	Apr 2024	Emesso a seguito delle osservazioni del MASE Prot.467 del 15.01.2024

PROGETTAZIONE



via Volga c/o Fiera del Levante Pad.129 - BARI (BA)
ing. Sebanino GIOTTA - ing. Fabio PACCAPELO
ing. Francesca SACCAROLA - geom. Raffaella TISTI



ARCHITETTURA E PAESAGGIO

VIRUSDESIGN®
arch. Vincenzo RUSSO
via Puglie n.8 - Cerignola (FG)



IMPIANTI ELETTRICI

ing. Roberto DI MONTE



GEOLOGIA

geol. Pietro PEPE

ACUSTICA

ing. Francesco PAPEO

ARCHEOLOGIA

dr.ssa archeol. Domenica CARRASSO

Domenica Carrasso
Via G. Marconi, 19
70017 PUTIGNANO (BA)
C. F. CRR DNC 89144 A748J
P. IVA 08138180724

STUDIO PEDO-AGRONOMICO

dr.ssa Lucia PESOLA - dr. Rocco LABADESSA



ASPETTI FAUNISTICI


dott. nat. Fabio MASTROPASQUA



SIA.ES. STUDI SPECIALISTICI

ES.5.2 ANALISI DELL'EVOLUZIONE DELL'OMBRA INDOTTA DAGLI AEROGENERATORI. SHADOW FLICKERING: MAPPE ANALISI



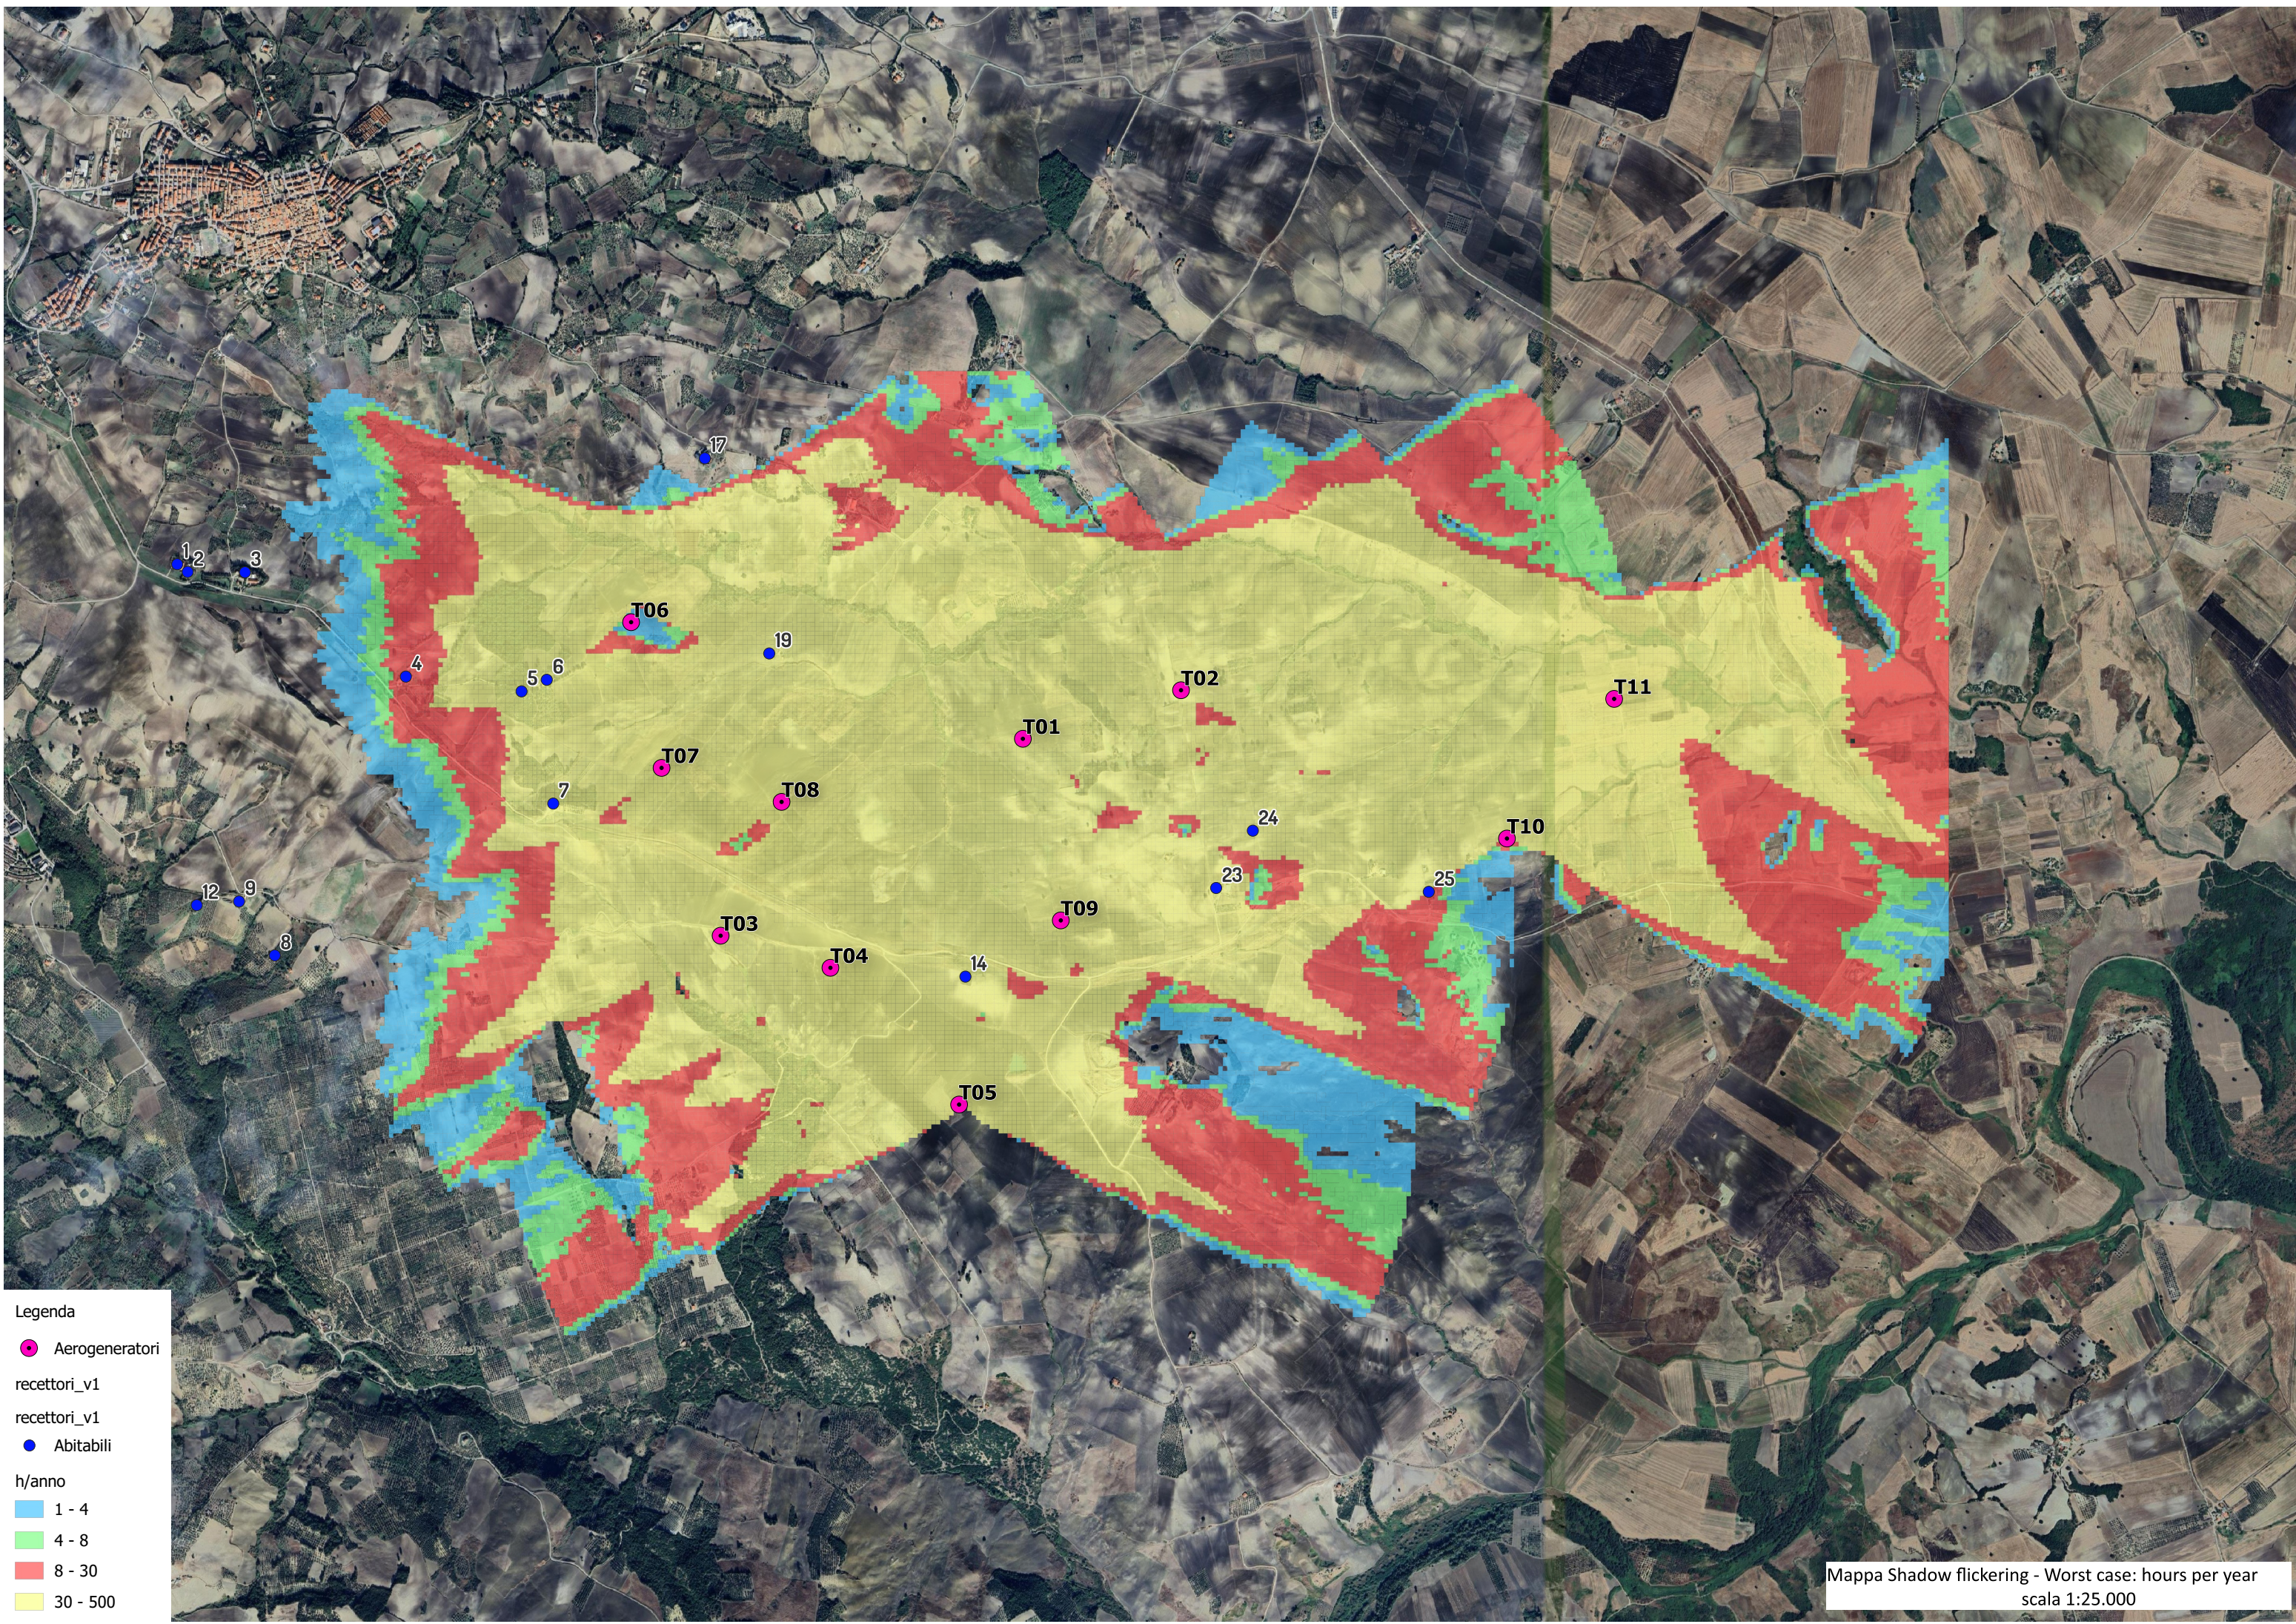


Legenda

- Aerogeneratori
- recettori_v1
- recettori_v1
- Abitabili

h/anno

- 1 - 4
- 4 - 8
- 8 - 30
- 30 - 50

Mappa Shadow flickering - Worst case: hours per year
scala 1:25.000

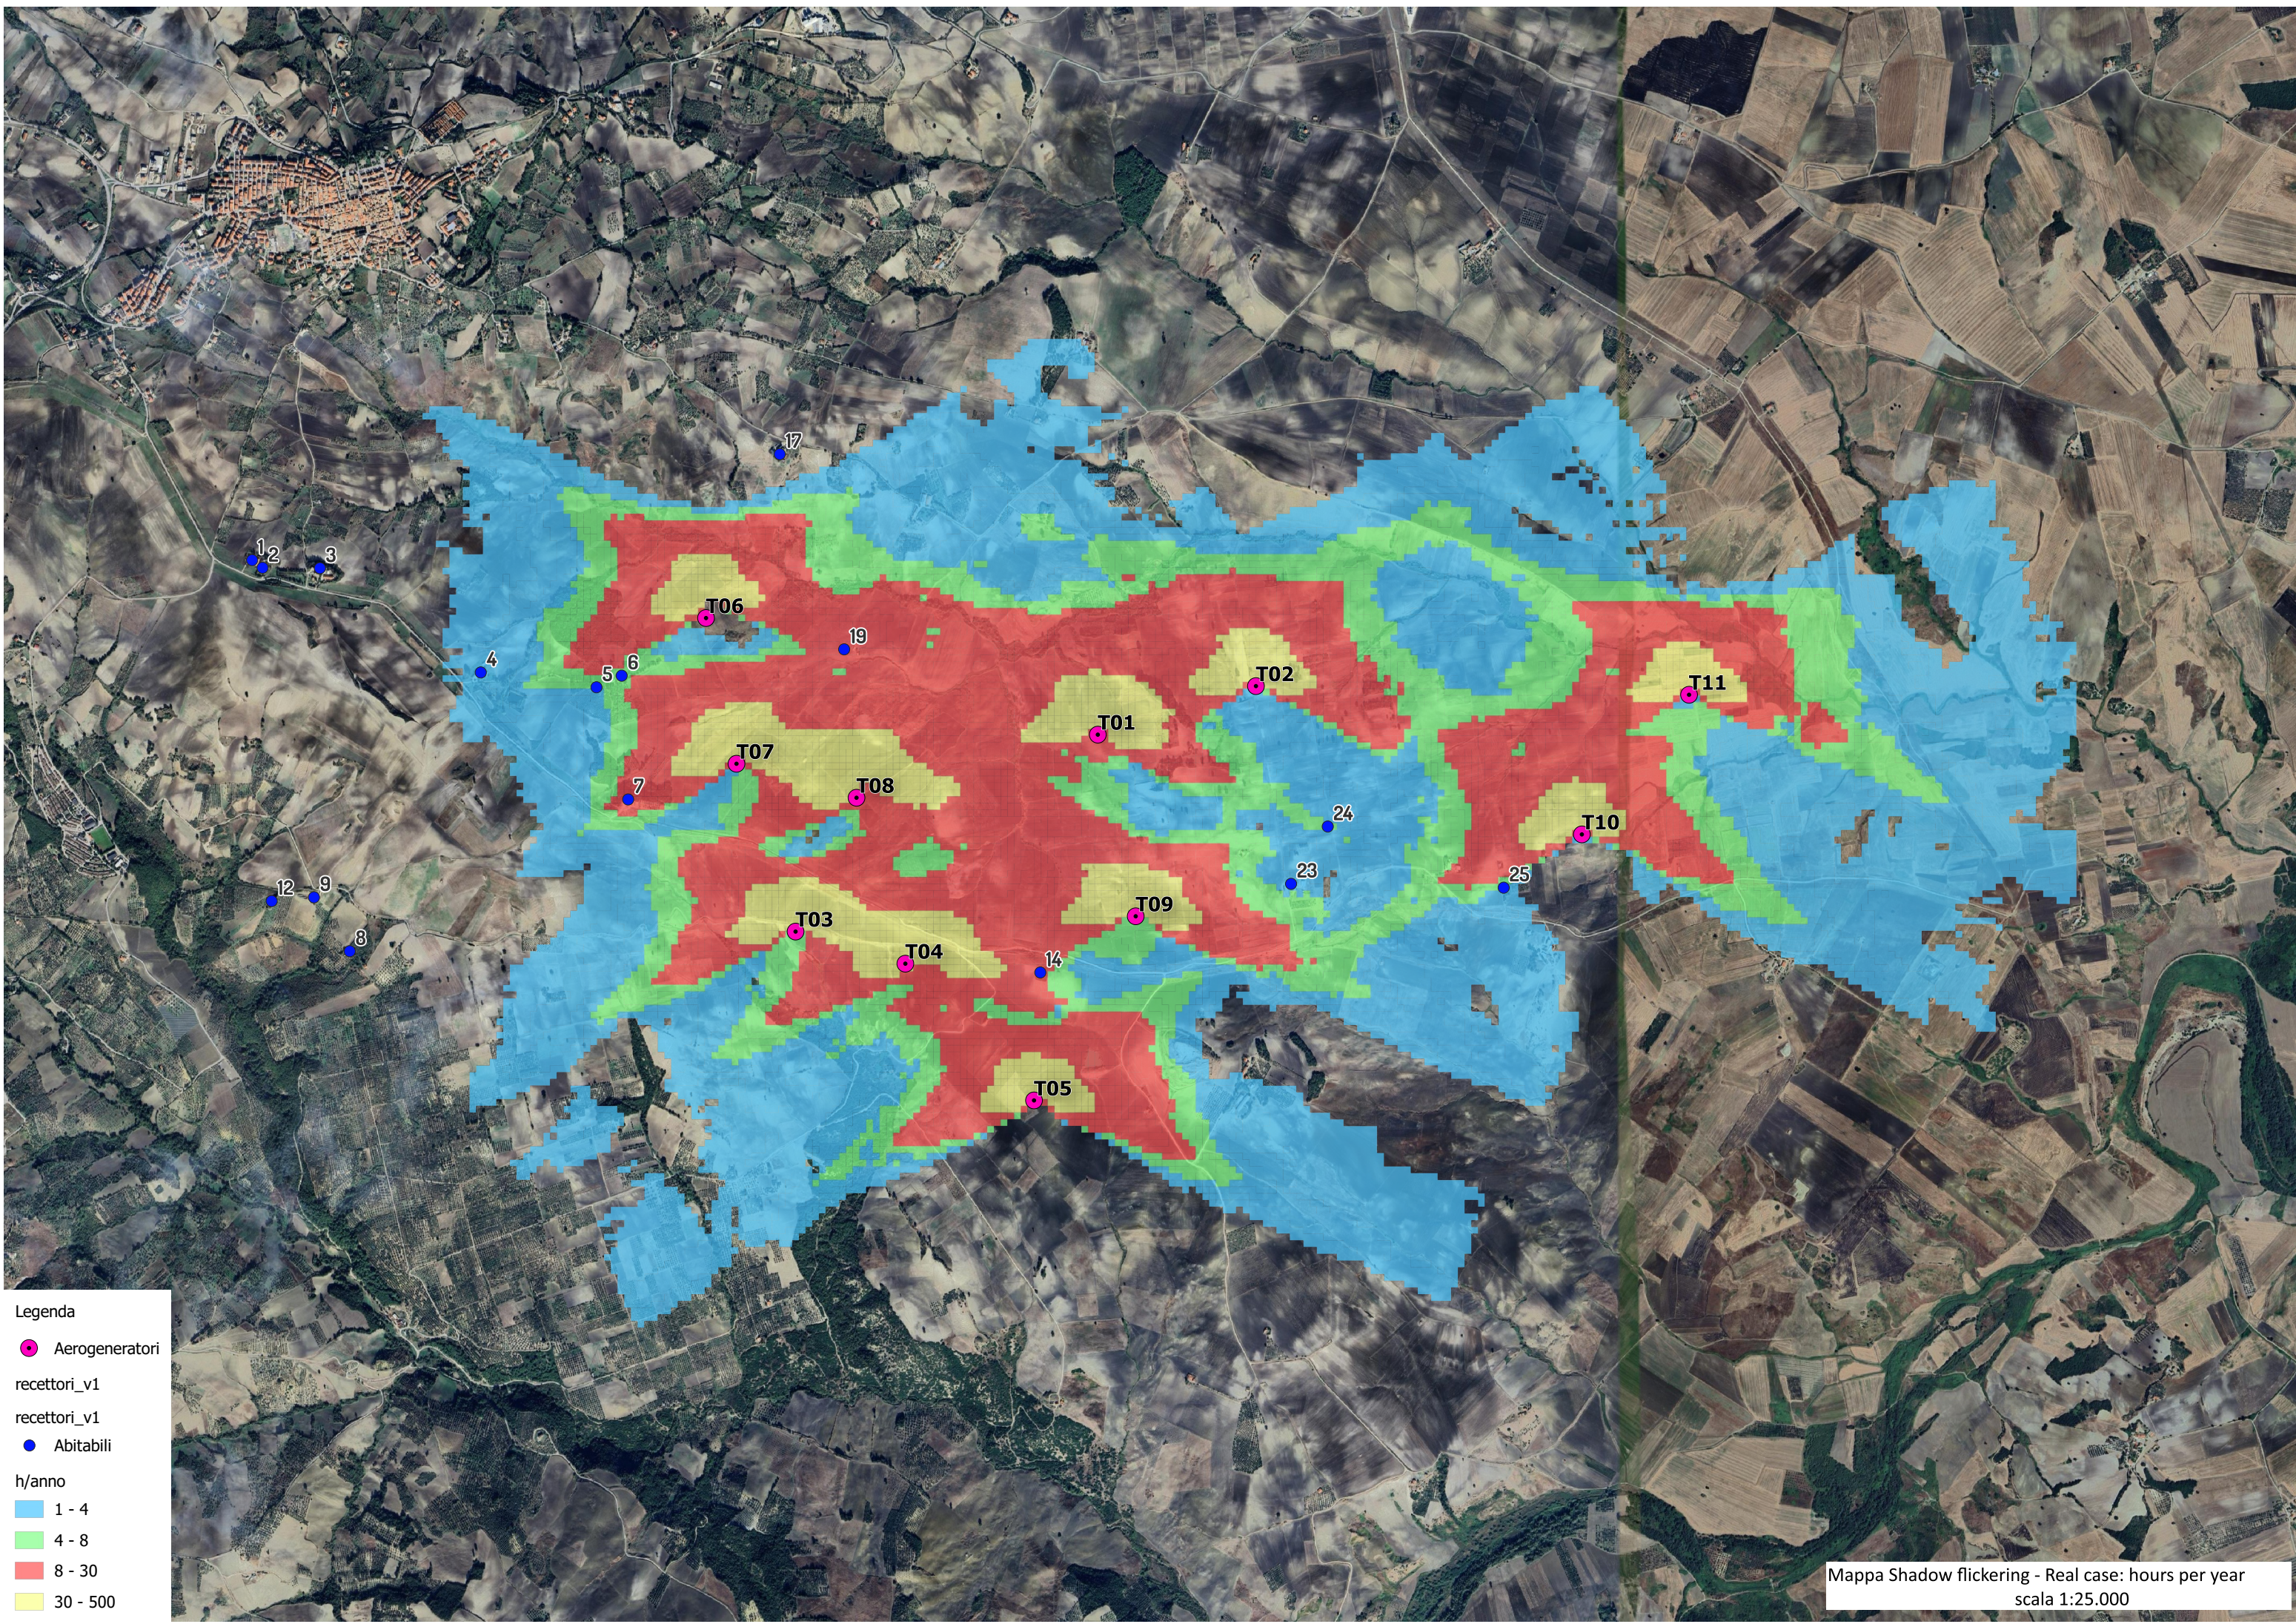


Legenda

- Aerogeneratori
- recettori_v1
- recettori_v1
- Abitabili

h/anno

- 1 - 4
- 4 - 8
- 8 - 30
- 30 - 50


Mappa Shadow flickering - Real case: hours per year
scala 1:25.000

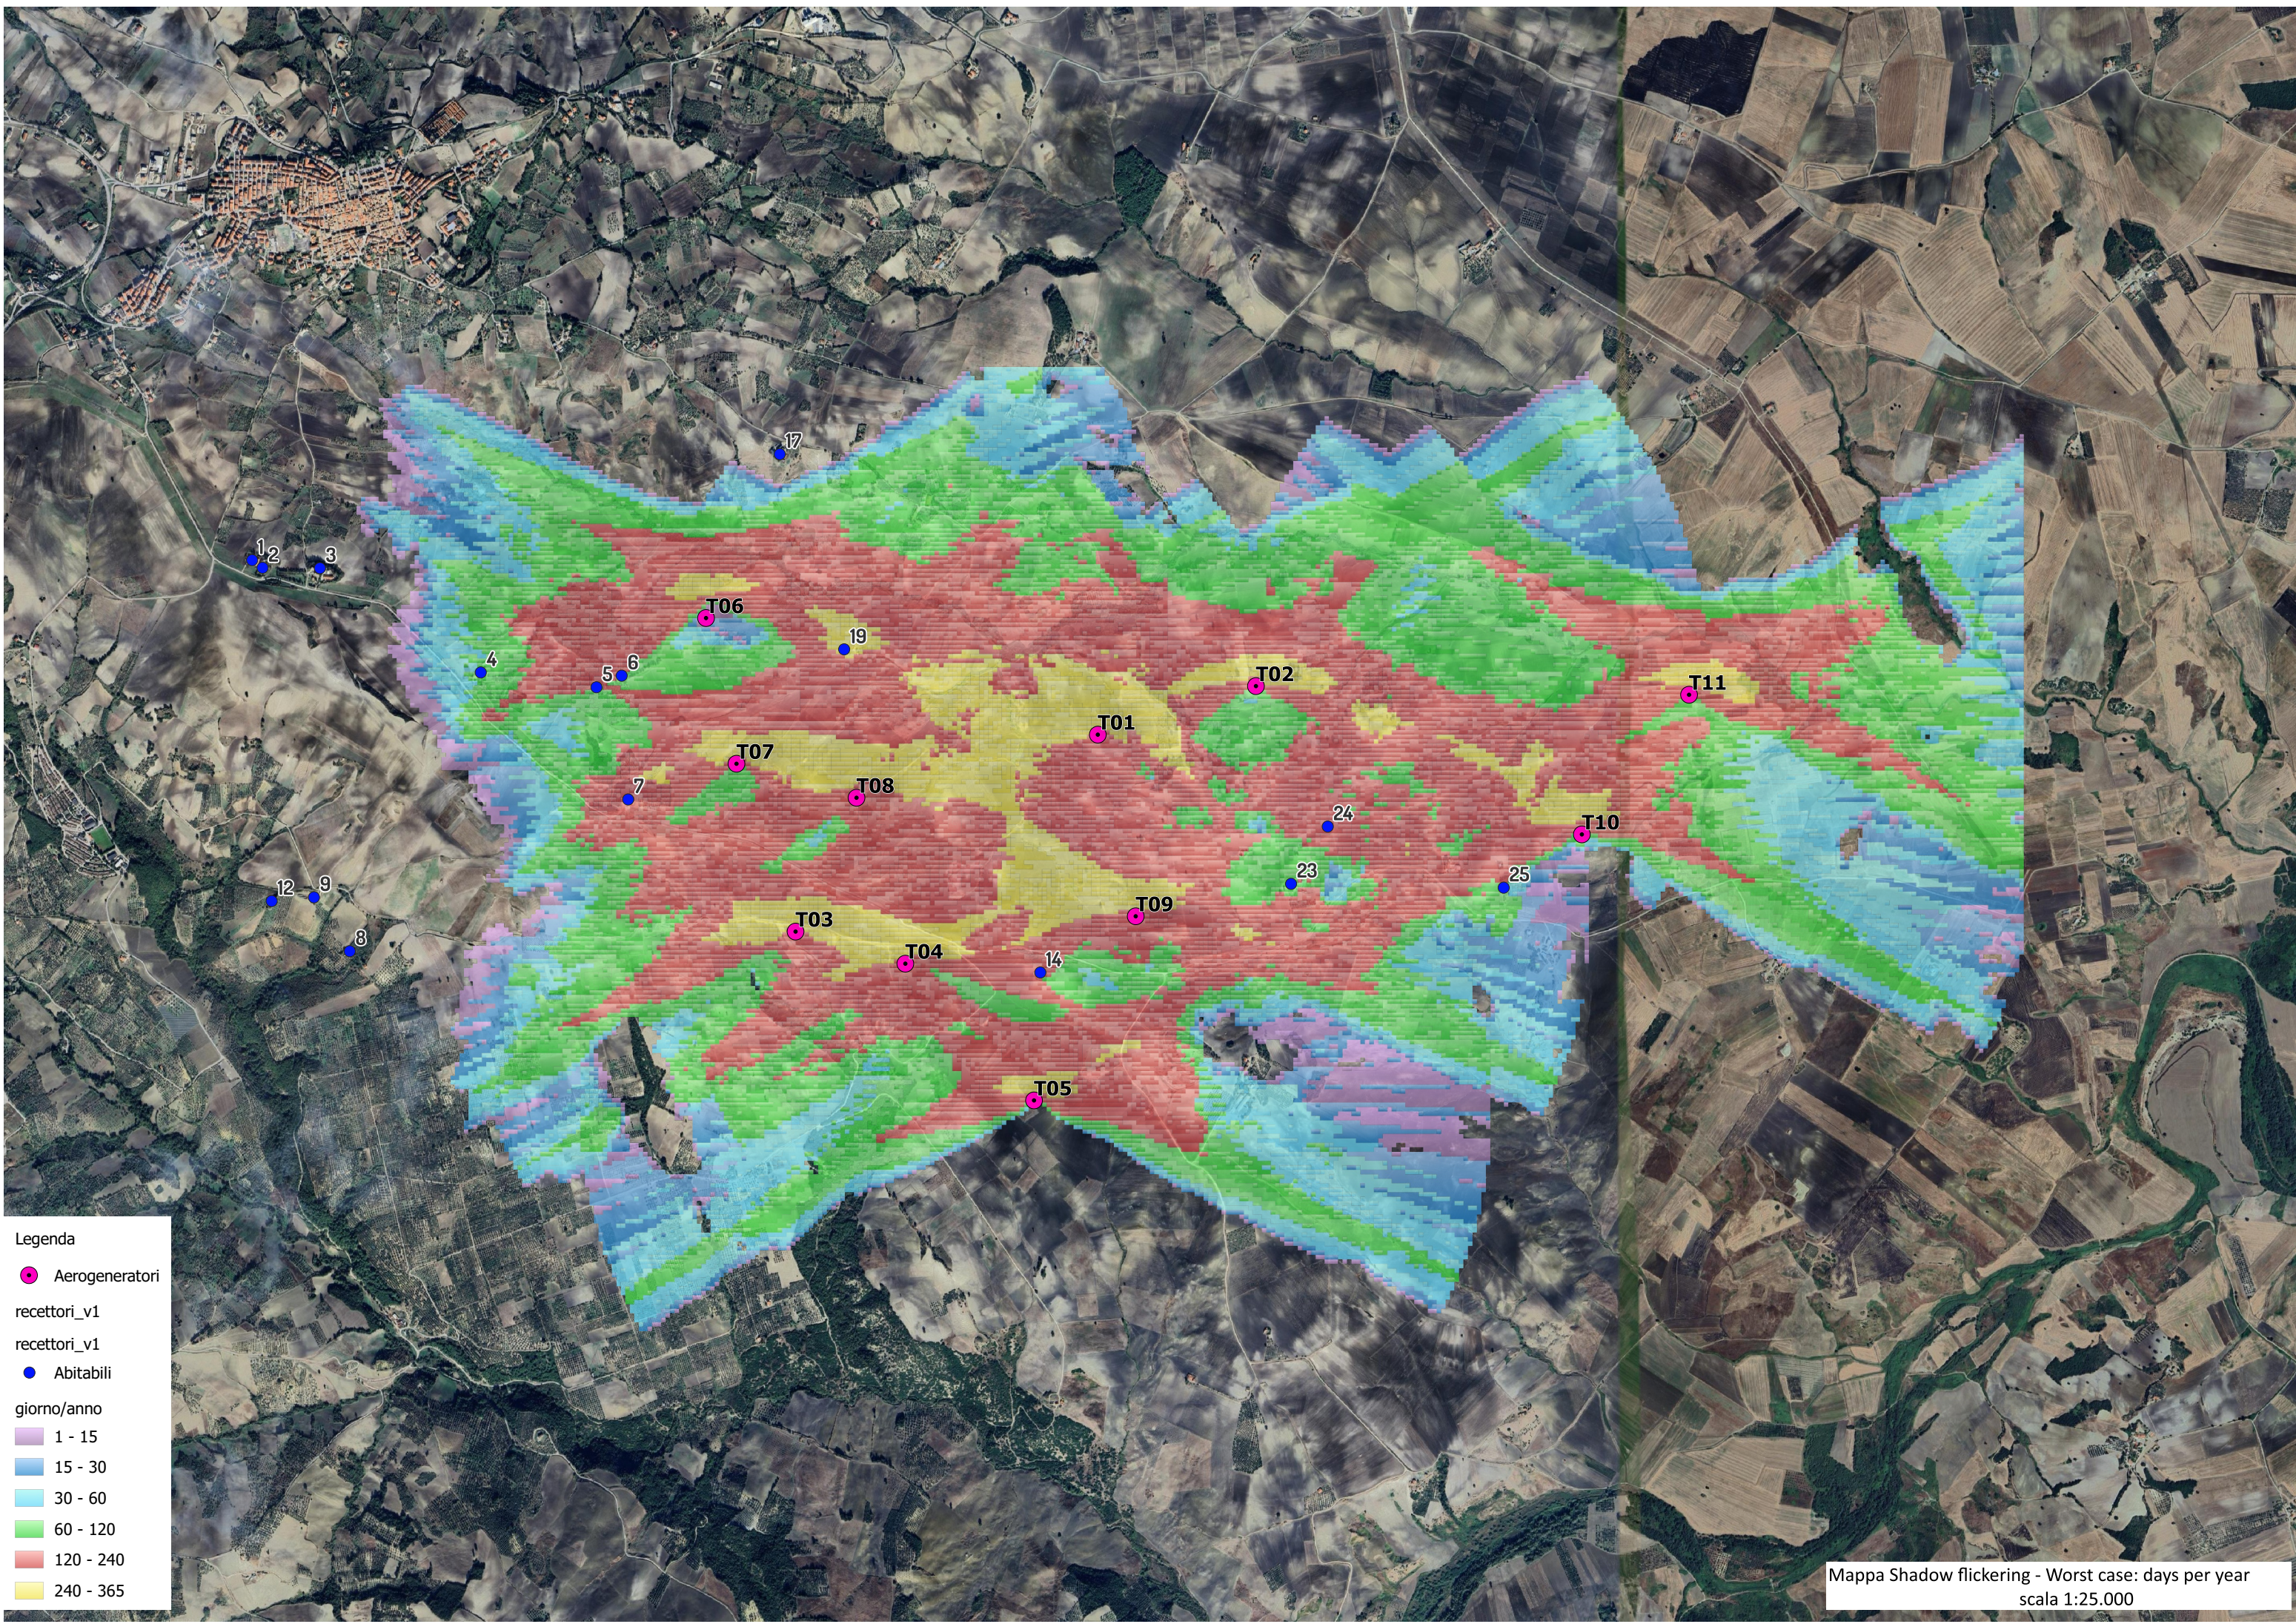

Legenda

- Aerogeneratori
- recettori_v1
- Abitabili
- giorno/anno
 - 1 - 15
 - 15 - 30
 - 30 - 60
 - 60 - 120
 - 120 - 240
 - 240 - 365


Mappa Shadow flickering - Worst case: days per year
scala 1:25.000

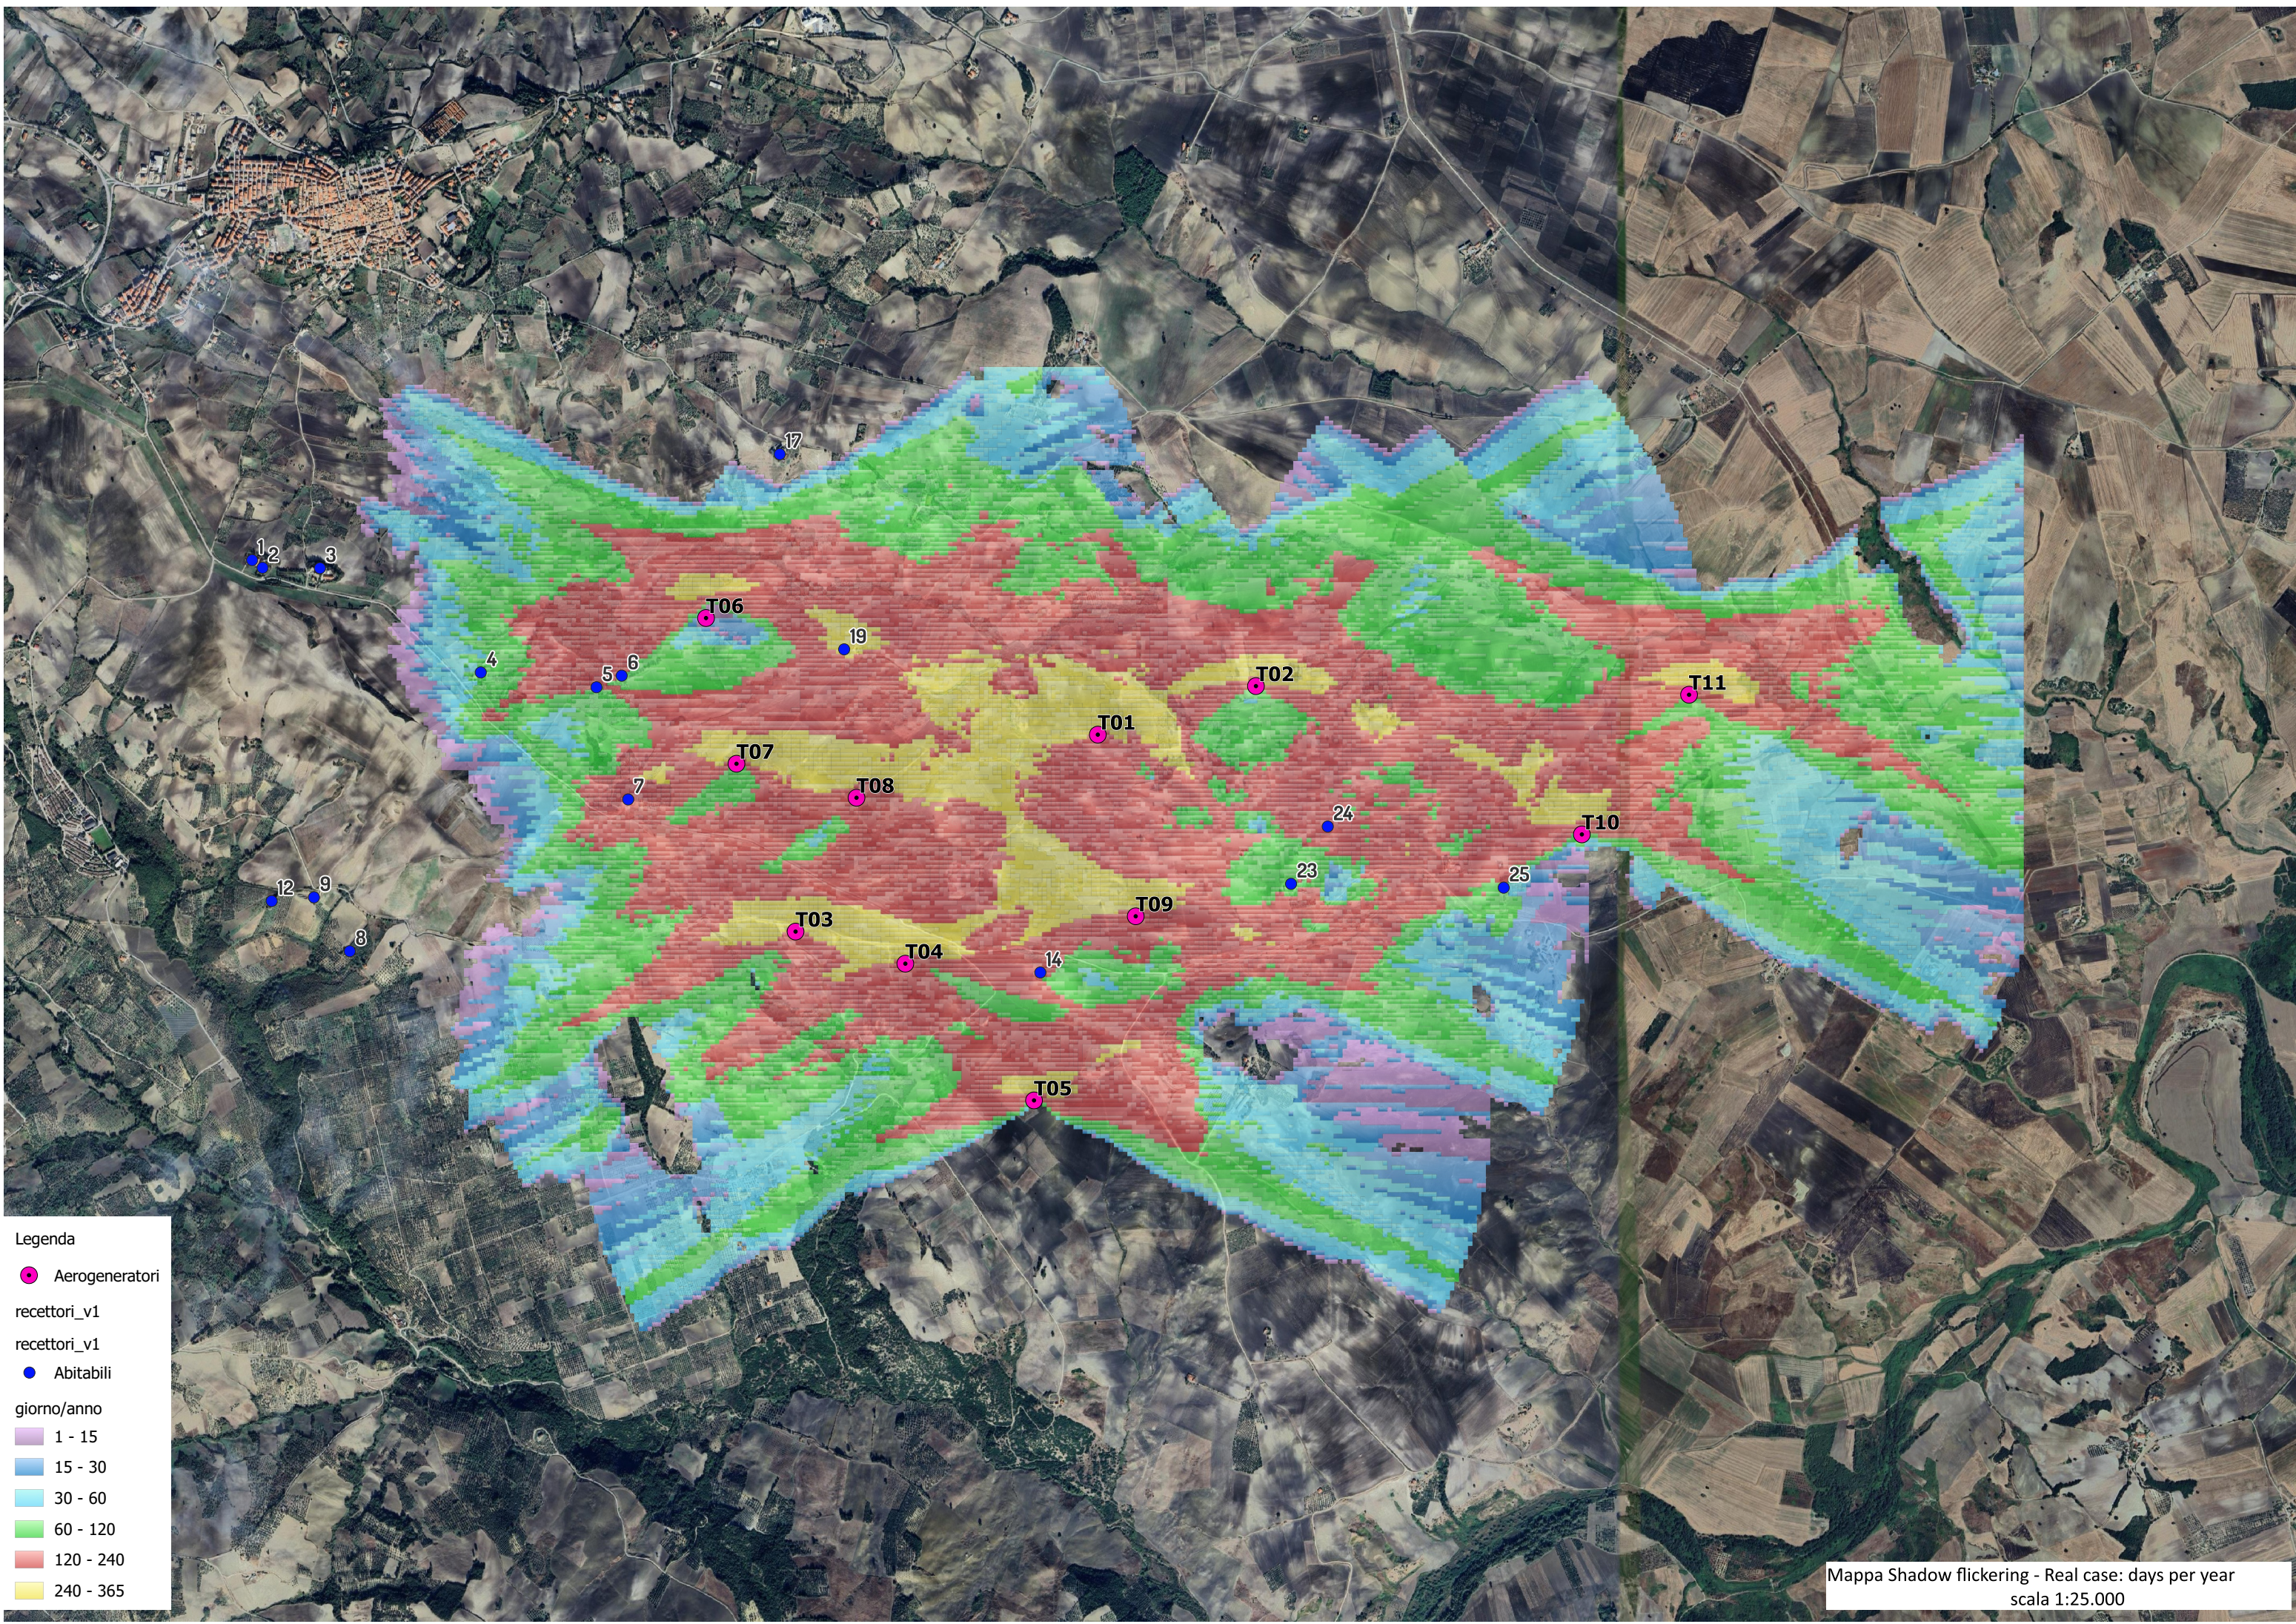

Legenda

- Aerogeneratori
- recettori_v1
- recettori_v1
- Abitabili
- giorno/anno
- 1 - 15
- 15 - 30
- 30 - 60
- 60 - 120
- 120 - 240
- 240 - 365


Mappa Shadow flickering - Real case: days per year
scala 1:25.000

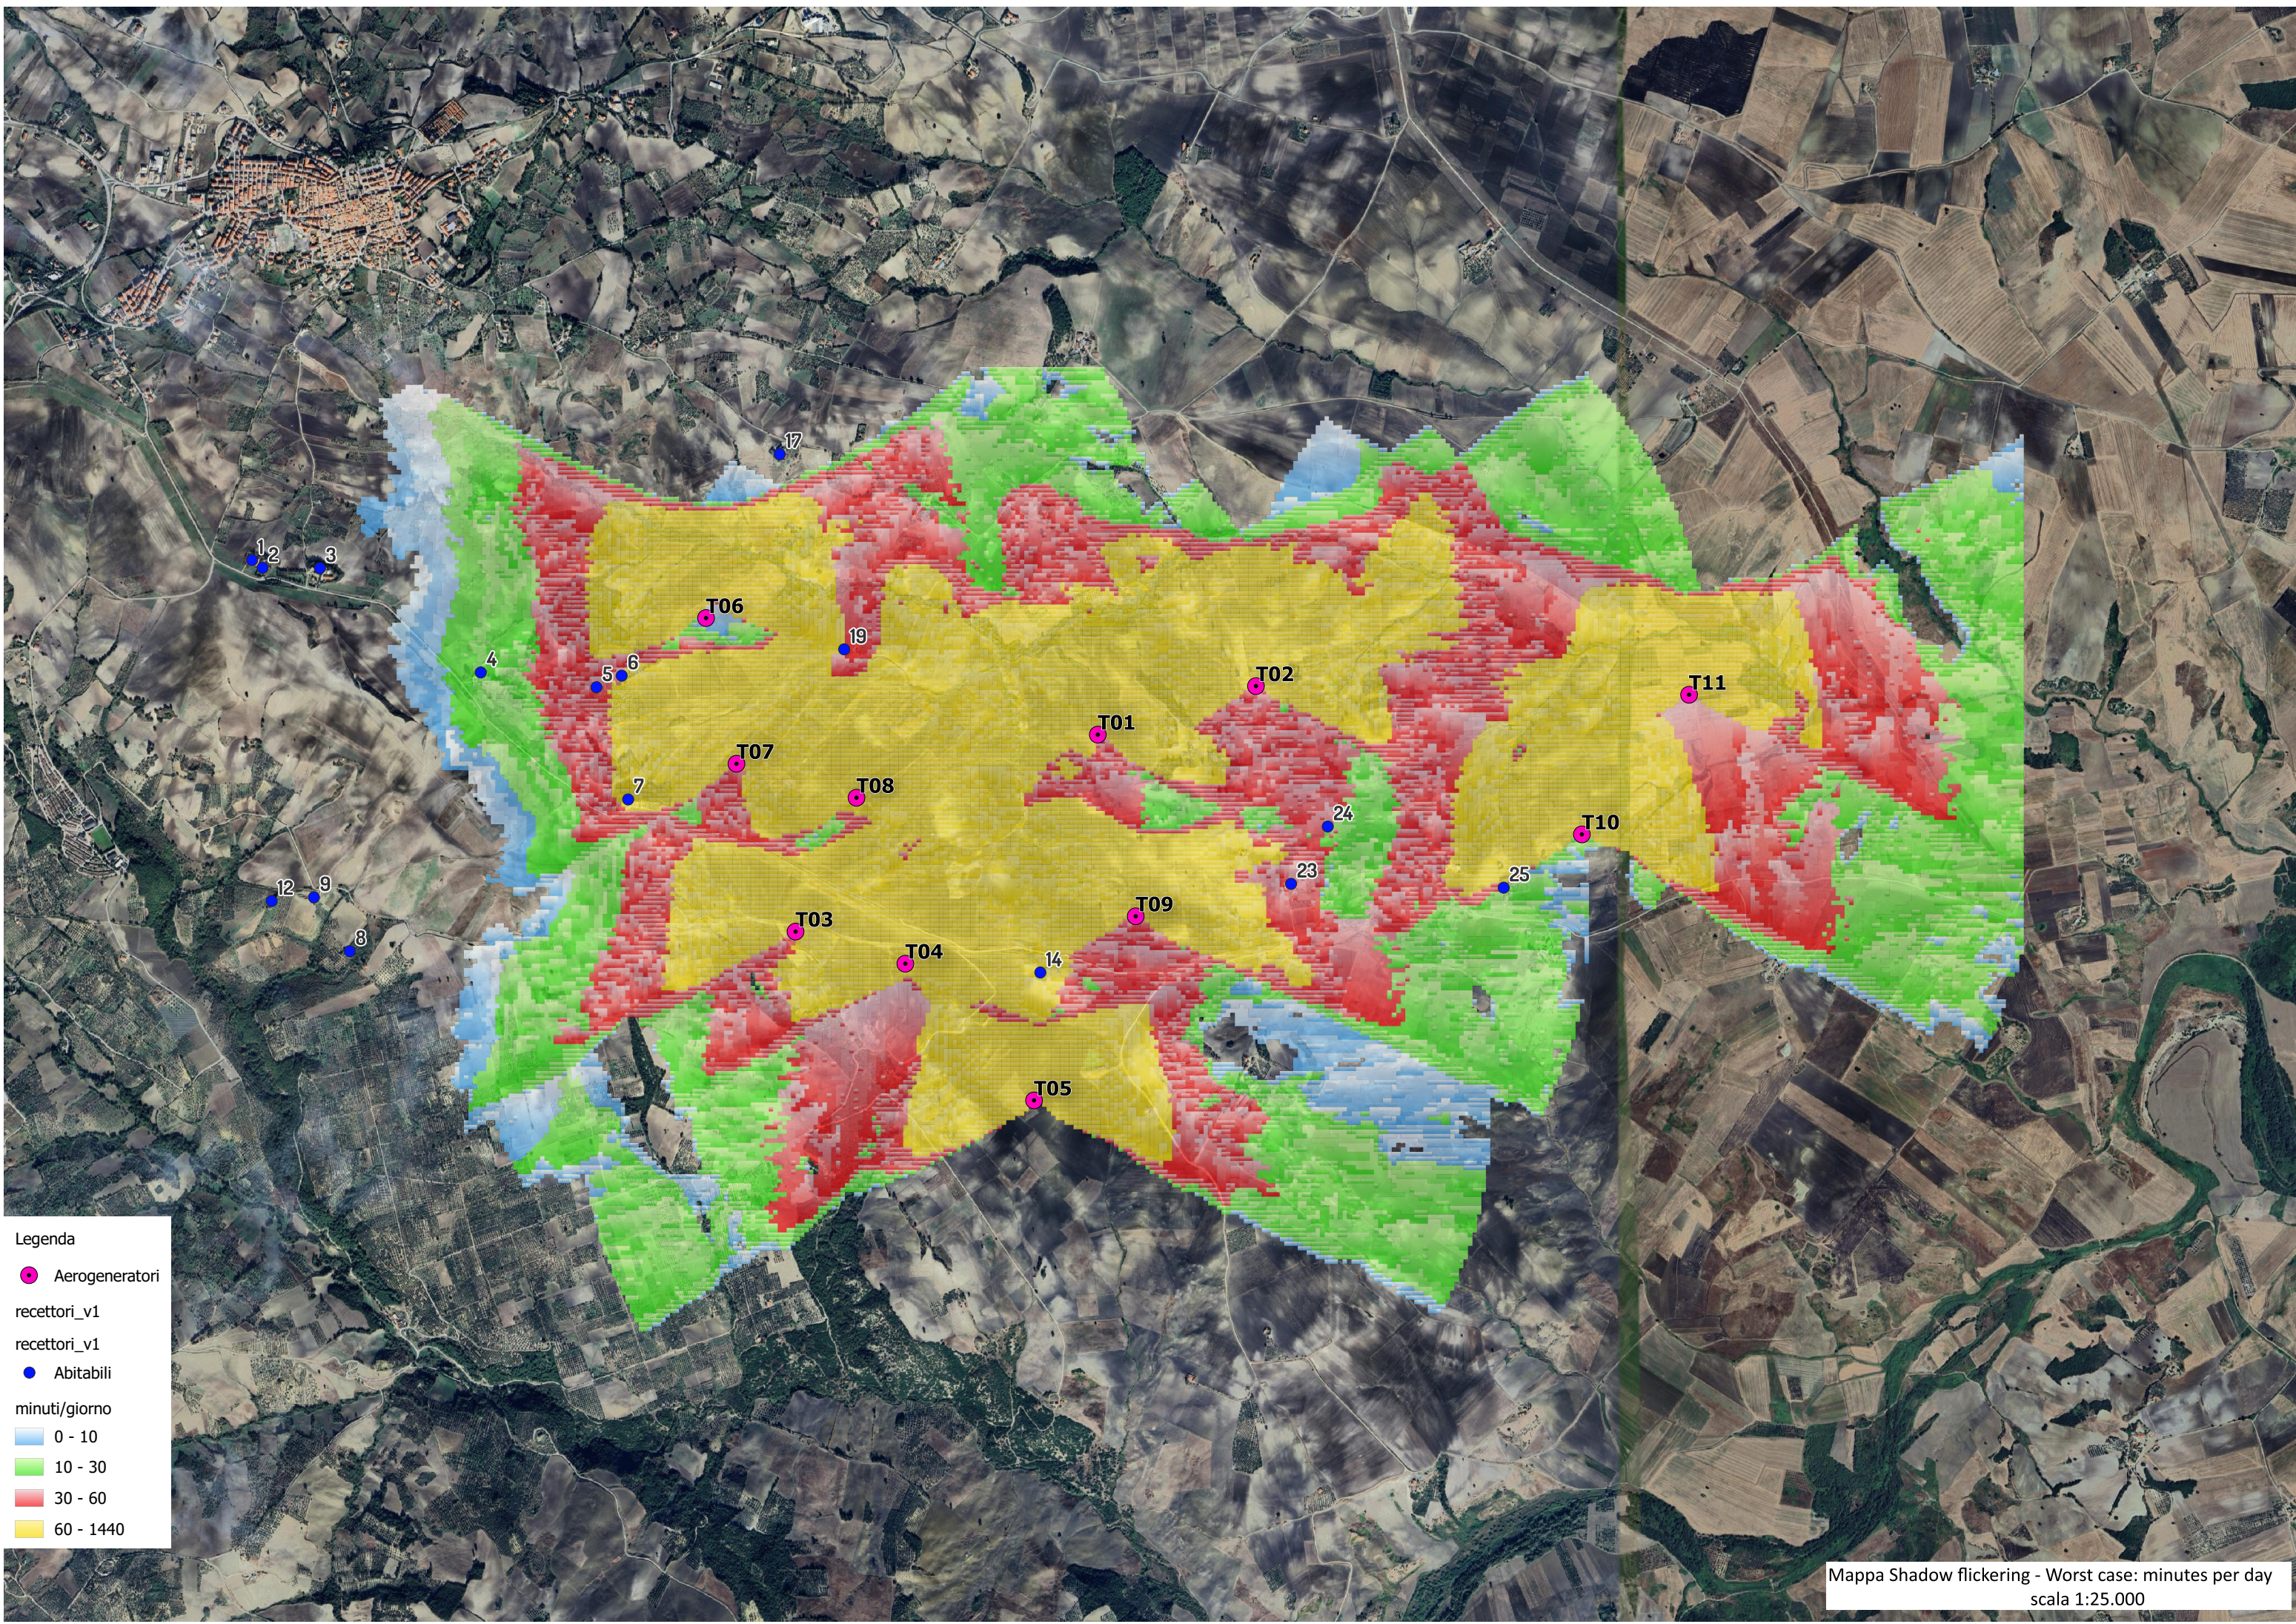

Legenda

- Aerogeneratori
- recettori_v1
- Abitabili
- minuti/giorno
- 0 - 10
- 10 - 30
- 30 - 60
- 60 - 1440

Mappa Shadow flickering - Worst case: minutes per day
scala 1:25.000

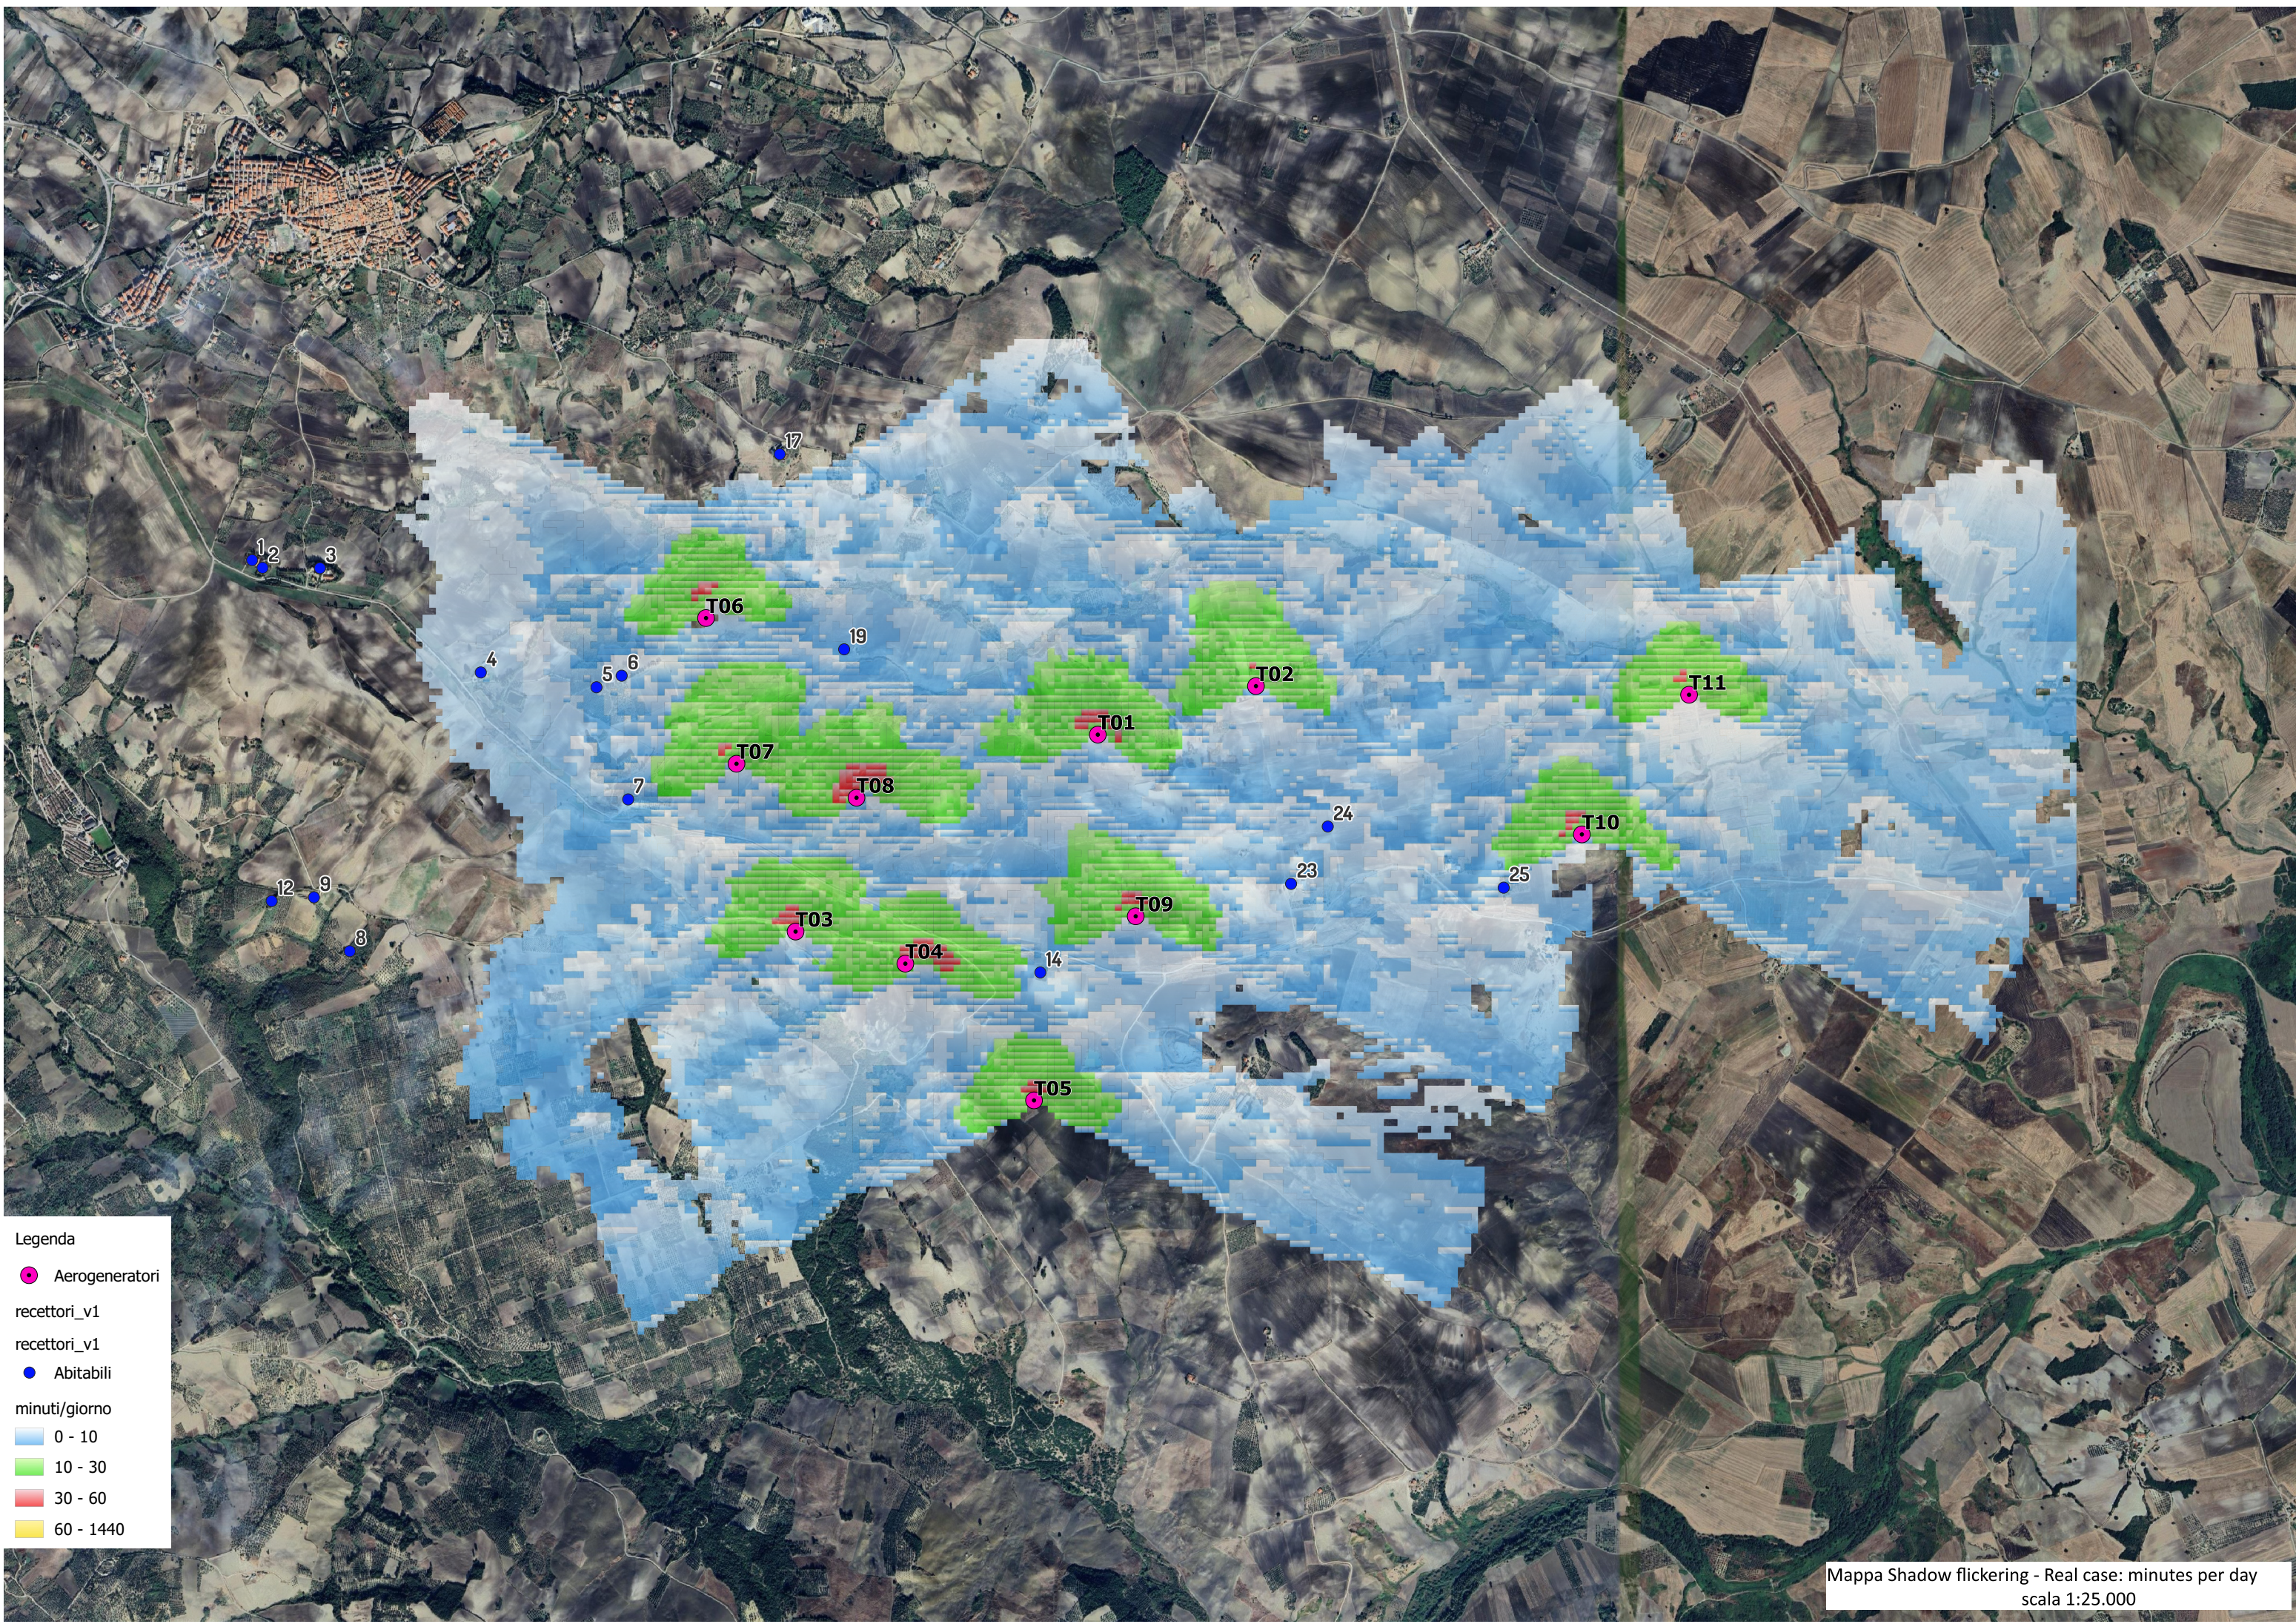

Legenda

- Aerogeneratori
- recettori_v1
- Abitabili
- minuti/giorno
 - 0 - 10
 - 10 - 30
 - 30 - 60
 - 60 - 1440

Mappa Shadow flickering - Real case: minutes per day
scala 1:25.000