




VISTA LATERALE

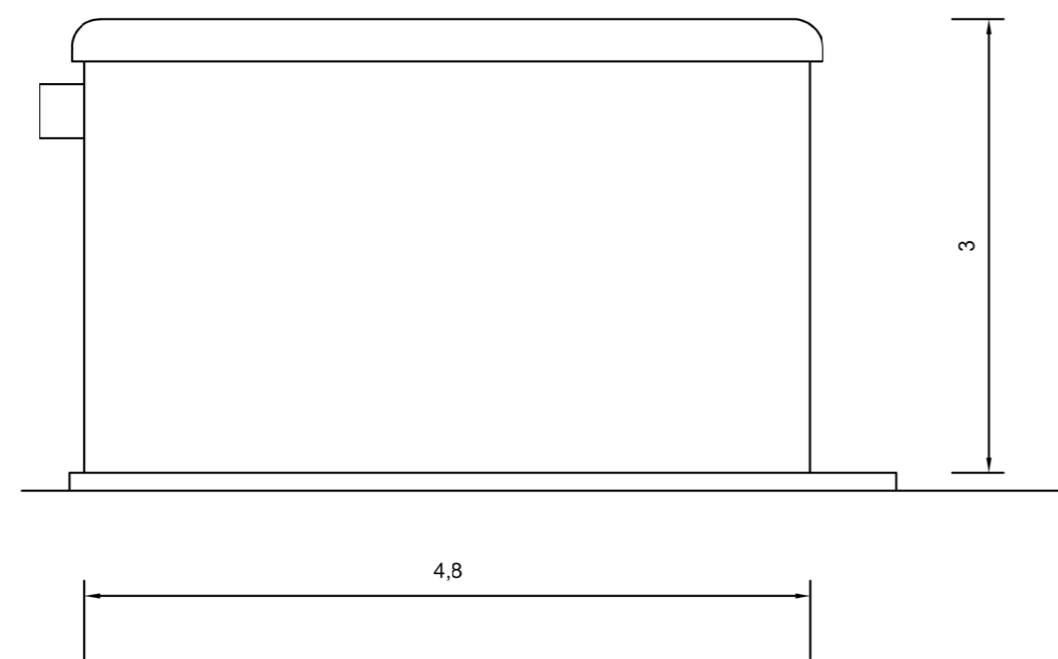


SEZIONE C-C

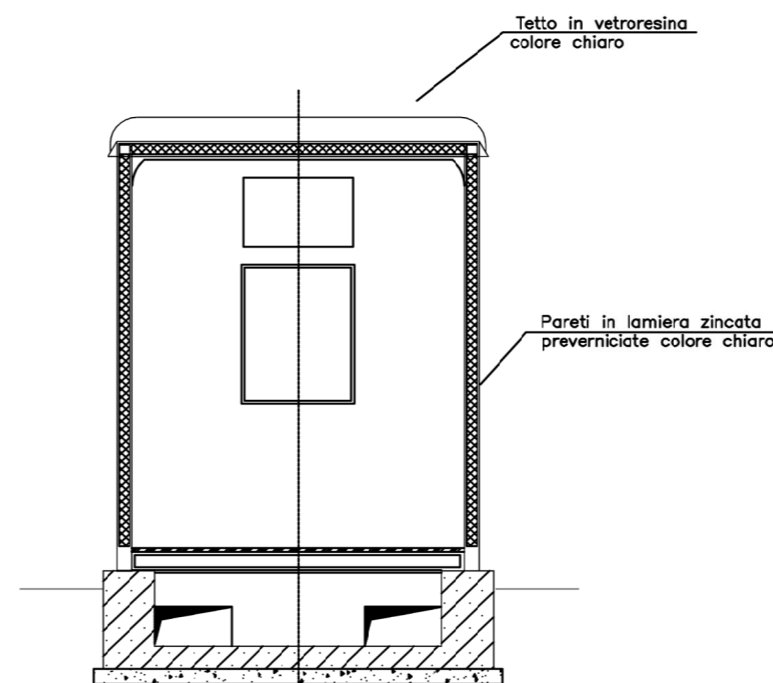

VISTA FRONTALE

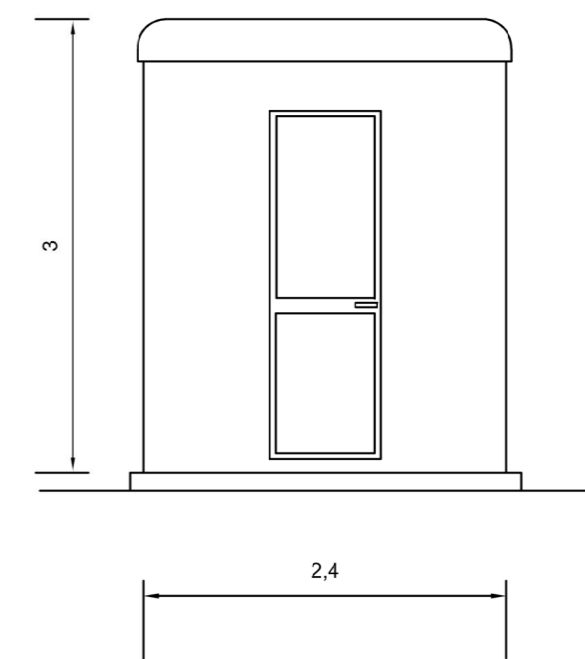

PIANTA

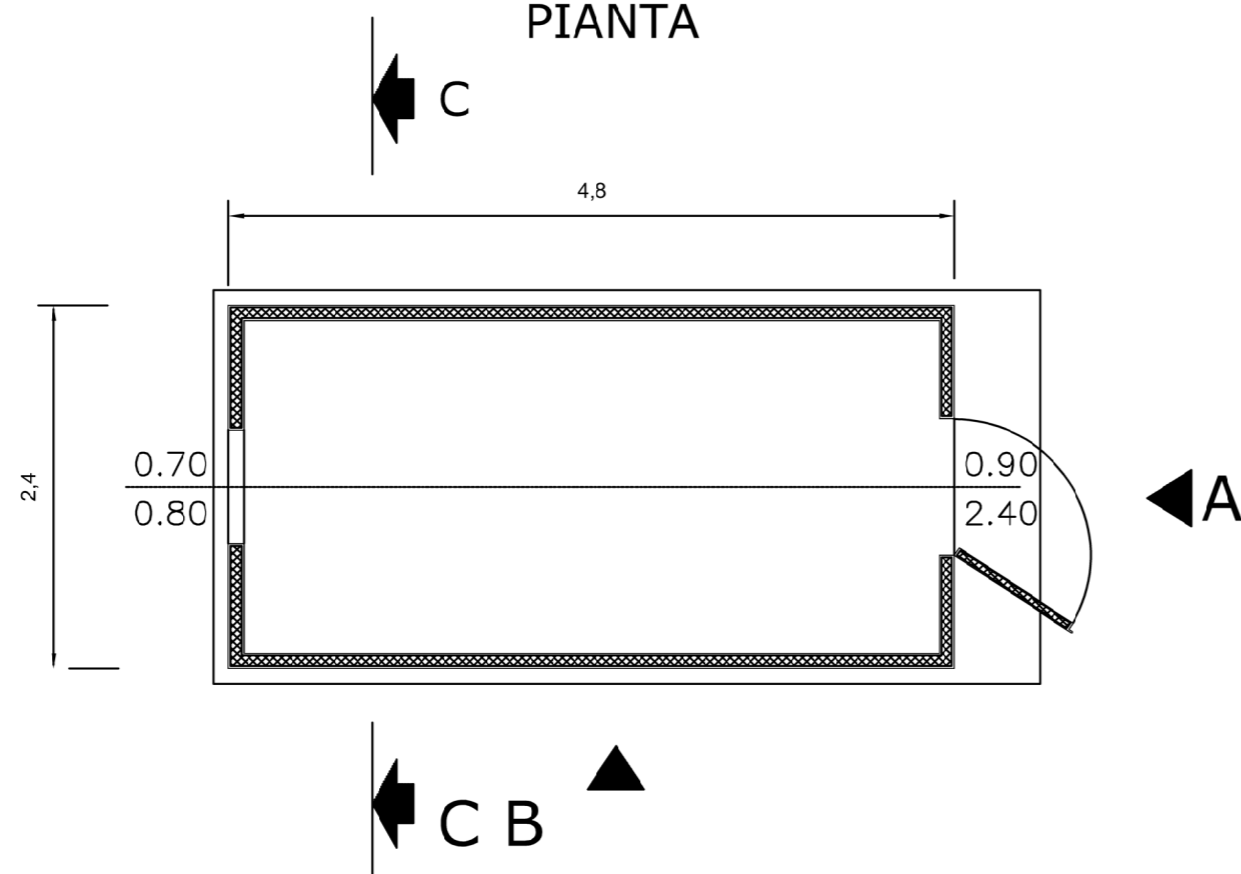

REV.	DATE	DESCRIPTION	PREPARED	CHECKED	APPROVED
01	02/07/2021	Emissione finale	SCS Ingegneria D.Bufano	SCS Ingegneria S.Miccoli	SCS Ingegneria A.Sergi
00	19/05/2021	Prima emissione	SCS ingegneria D.Bufano	SCS ingegneria S.Miccoli	SCS ingegneria A. Sergi

		IMPIANTO EOLICO DELLA POTENZA COMPLESSIVA 48 MW, COMUNE DI SERRACAPRIOLA (FG)			
		FILE NAME:	GRE.EEC.D.00.IT.W.15228.00.117.01		
CLASSIFICATION:	WIND FARM	FORMAT:	A2	SCALE:	1:50
UTILIZATION SCOPE:	Progetto Ampliamento SE	PLOT SCALE:	1:1	SHEET:	1 di / of 1
VALIDATION		TITLE: PIANTA, SEZIONI EDIFICIO CHIOSCO SE ROTELLO			
VALIDATED BY:		CODE			
VERIFIED BY:		GROUP:	FUNCTION:	TYPE:	ISSUER:
COLLABORATORS:		GREEEC	D00	ITW	152280011701