SEZIONE TIPO C1 – SU TERRENO AGRICOLO
SCALA 1:20

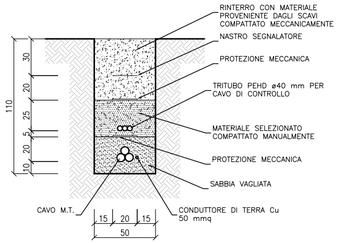

SEZIONE TIPO C2 – SU TERRENO AGRICOLO
SCALA 1:20

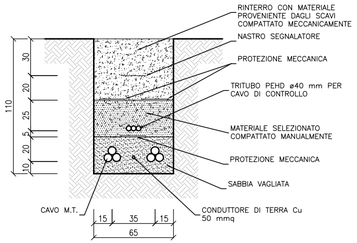

SEZIONE TIPO C3 – SU TERRENO AGRICOLO
SCALA 1:20

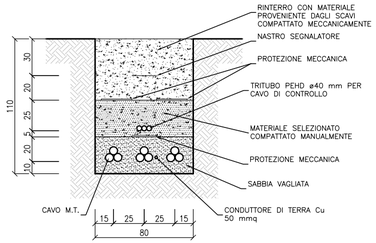

SEZIONE TIPO C4 – SU TERRENO AGRICOLO
SCALA 1:20

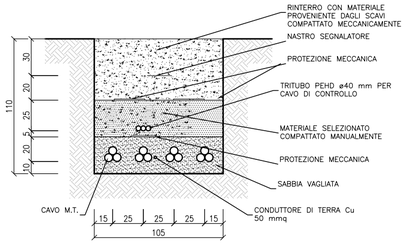

SEZIONE TIPO C1 – SU STRADE BIANCHE E ASFALTATE
SCALA 1:20

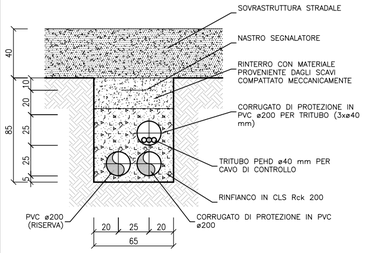

SEZIONE TIPO C2 – SU STRADE BIANCHE E ASFALTATE
SCALA 1:20

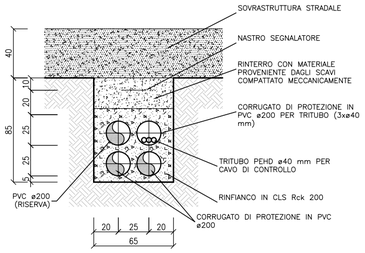

SEZIONE TIPO C3 – SU STRADE BIANCHE E ASFALTATE
SCALA 1:20

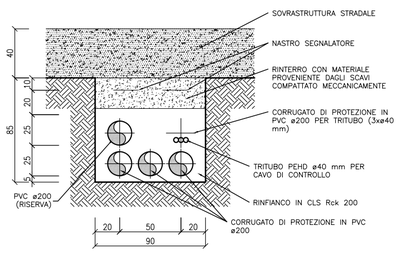

SEZIONE TIPO C4 – SU STRADE BIANCHE E ASFALTATE
SCALA 1:20

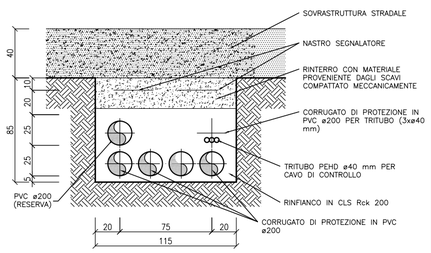

SOGGETTO PROPONENTE:

Wind Energy Monte Cavallo Srl

REALIZZAZIONE DI UN IMPIANTO EOLICO COSTITUITO DA 12 AEROGENERATORI CONNESSO ALLA RETE ELETTRICA DI DISTRIBUZIONE UBICATO ENTRO I TERRITORI COMUNALI DI MONTE CAVALLO, PIEVE TORINA E SERRAVALLE DEL CHIENTI (MC) DELLA POTENZA TOTALE DI 49,4 MW

PROGETTO DEFINITIVO

Serie PROGETTO IMPIANTO

DETTAGLI CAVIDOTTI ELETTRICI

PR_007

PROGETTAZIONE:

INGENIUM ENGINEERING SRL

Via Maitani, 3 - 05018 Orvieto (TR)
tel. 0763.530340 fax 0763.530344
e mail: info@ingenium-engineering.com
pec: info@pec.ingenium-engineering.com
www.ingenium-engineering.com

Azienda con sistema di gestione qualità ISO 9001:2015
certificato da Bureau Veritas Italia SpA

cert. n° IT306096

Ing. Roberto Lorenzotti
Arch. Giovanna Corso
Ing. Elena Crespi

CONSULENZE SPECIALISTICHE:

Aspetti Ambientali: **Agrifolia Studio Associato**
di Daniele Dallari, Gianfilippo Lucatello, Piero Morandini

Aspetti impiantistici: **Sinergye Ring srl**
Ing. Giuseppe Nobile

Acustica ambientale: Ing. Emilio Dema
Ing. Donata Sileo

Geologia: **Geosystem Studio Associato di Geologia e Progettazione**
Dott. Geologo Davide Lo Conte

Archeologia: Dott. Giulio Matteo D'Amelio
Dott. Nicola Gasperi

Rilievo planoaltimetrico: Geom. Giovanni Piscini

firma / timbro progettista

ORDINE degli INGEGNERI
INGEGNERE
Roberto
LORENZOTTI
sezione A/B/C
dell'Albo della Provincia di Terni
A 682

firma / timbro proponente

REV.	DATA	DESCRIZIONE MODIFICA	REDATTO	APPROVATO	AUTORIZZATO	COD. DOCUMENTO
03						IE_360_PD_PR_007
02						
01						
00	08/2023	prima emissione	R.L./ec	G.C.	R.L.	FOGLIO 1 DI 1

E' vietata ai sensi di legge la divulgazione e la riproduzione del presente documento senza la preventiva autorizzazione