


WE Monte Cavallo - SCHEMA UNIFILARE GENERALE DI SE

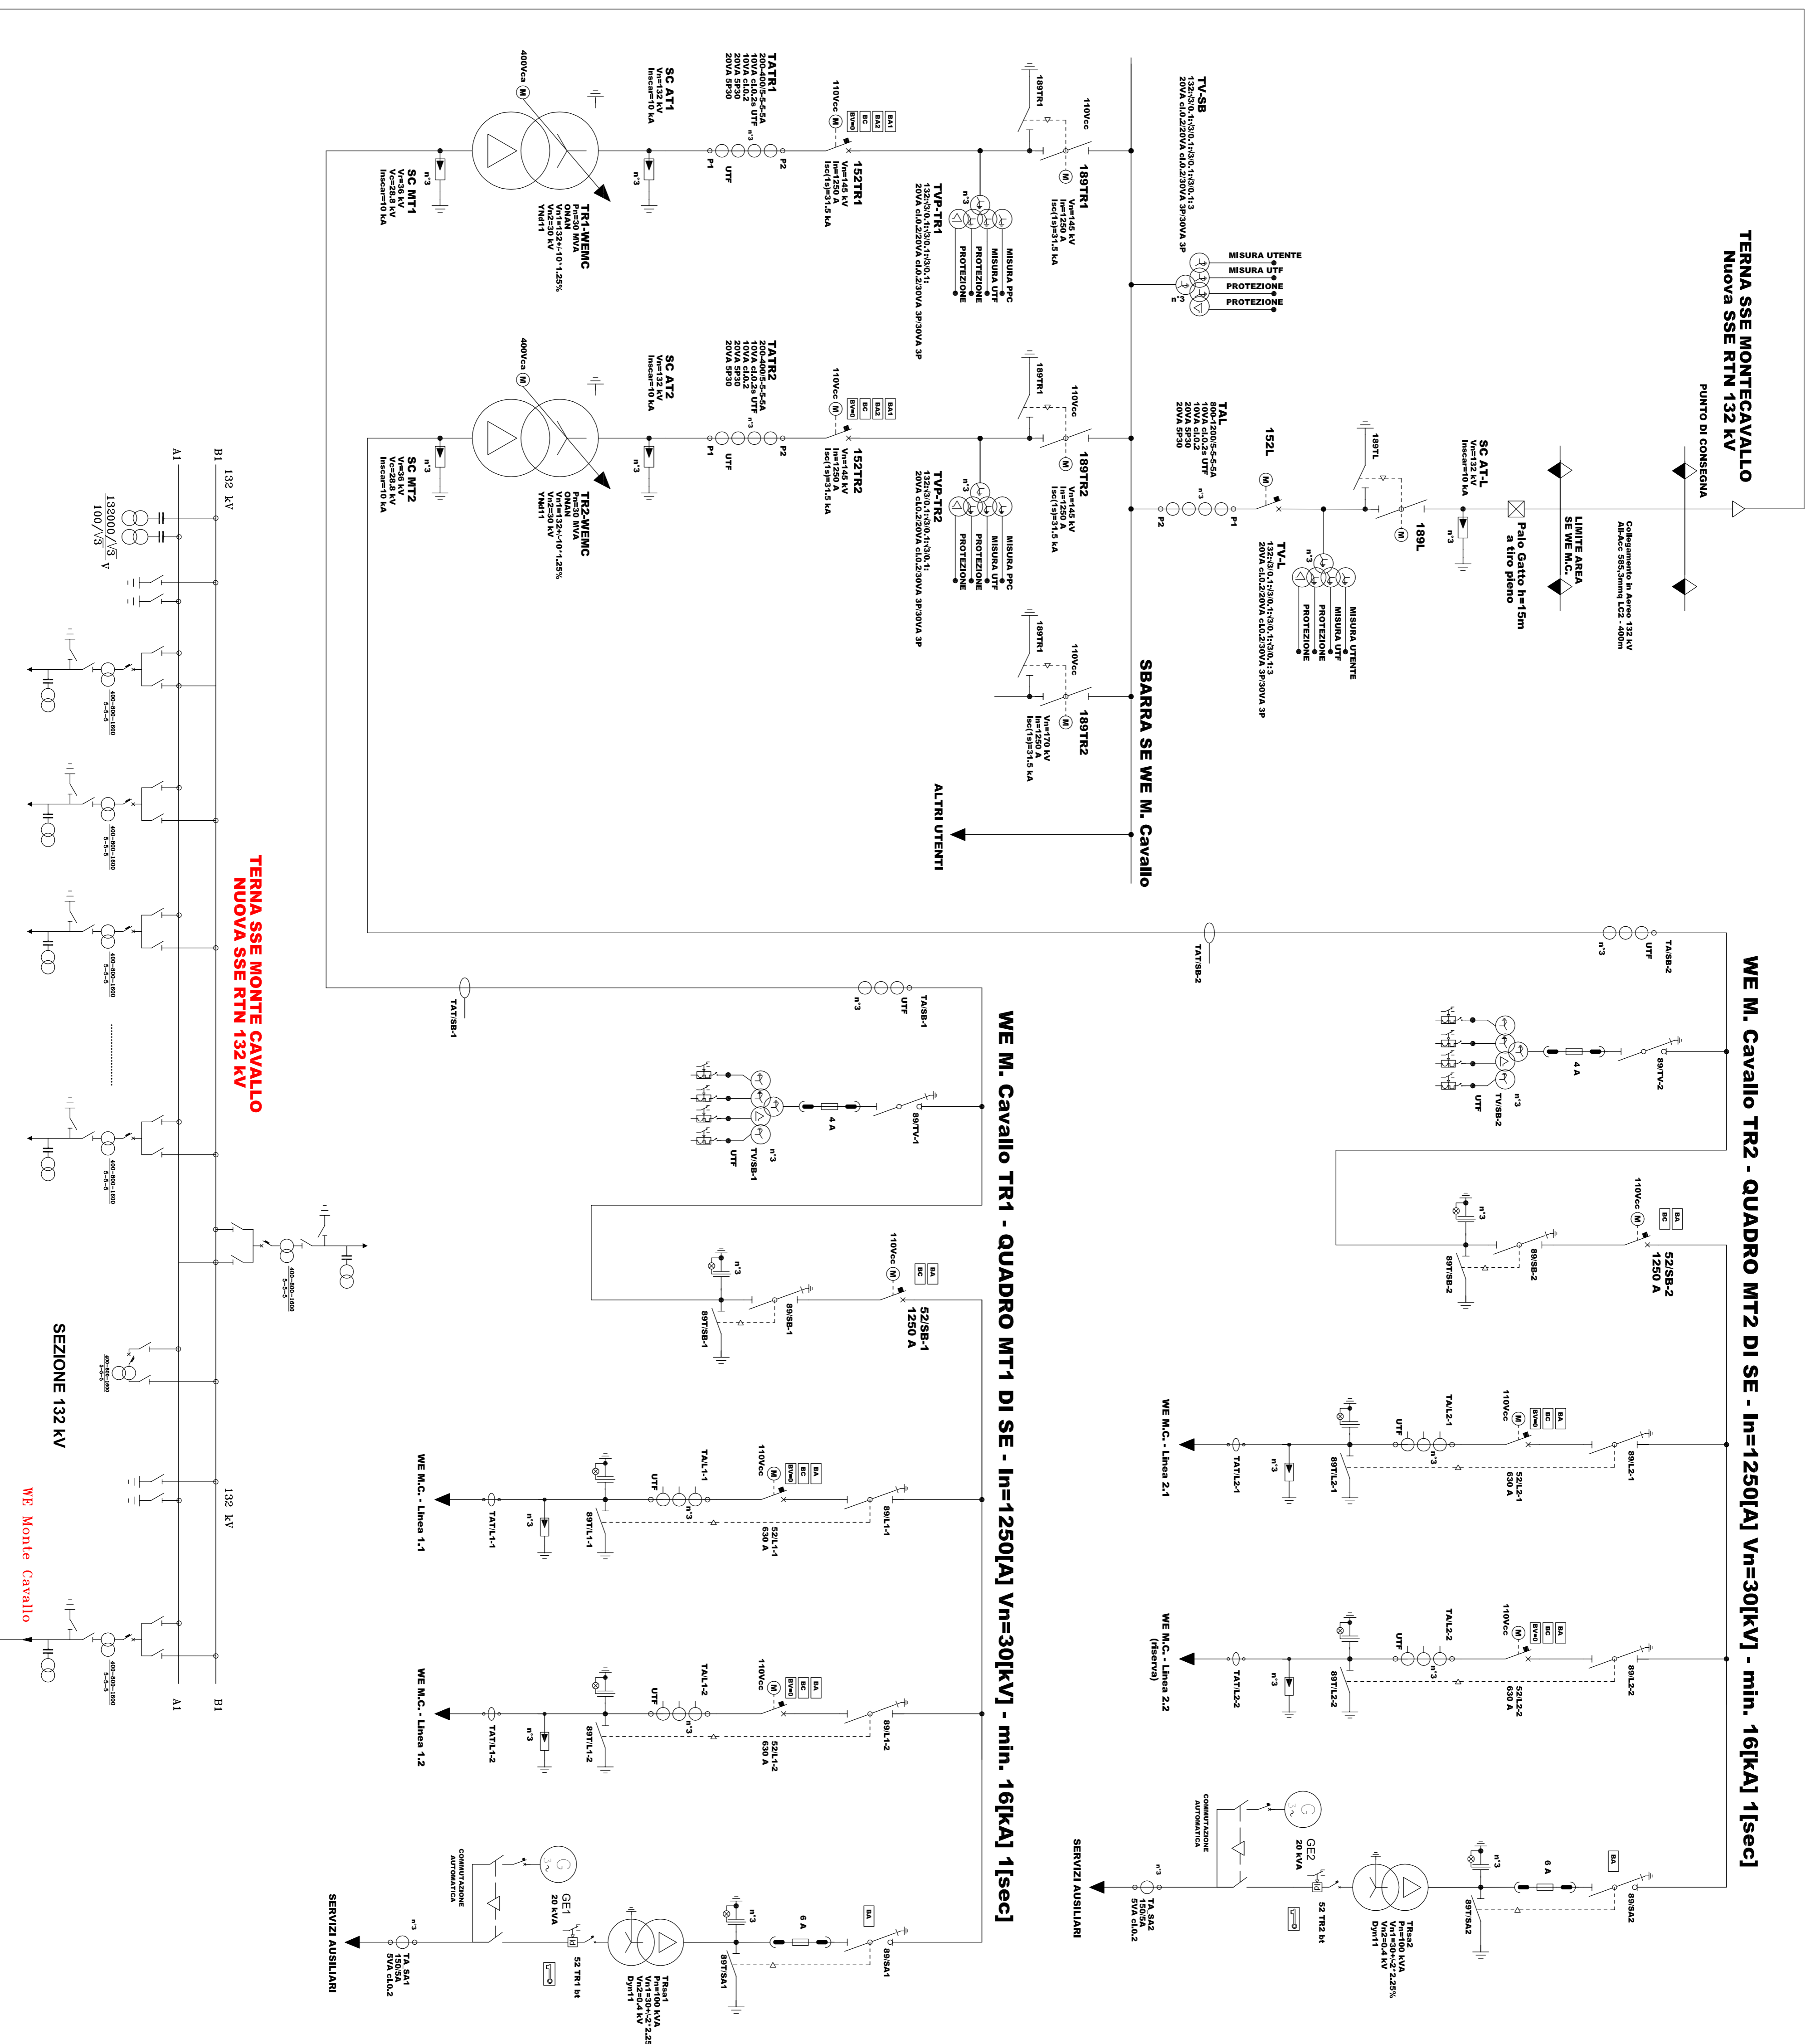

LEGENDA BOVINE

BA	BOVINA DI AGERTONA
BC	BOVINA DI CHASSARA
BD	BOVINA A MANCANZA DI TENSIONE
BE	VARIANTE SOTTO CARICO

LEGENDA SIMBOLI

↑	INTERUTTORE AUTOMATICO DI POTENZA	⚡	LAVAZZE SEQUENZIALI CON OPERAZIONE CARICATTO
↔	SEMPREVIVENTE	1,1	1,1 INDICAZIONE
⊕	INTERUTTORE DI MANOVRA SEQUENZIALE	⊕	MOTORE PER COMANDO APPROPRIAZIONE
⊕	INTERUTTORE DI MANOVRA SEQUENZIALE INDISTINTO	⊕	SCARICATORE DI SCARICAZIONE
⊕	CONTATTORI DI MANOVRA INTERRUTTORE SEQUENZIALE	⊕	CONDENSATORE ALL'ARMANDO DI TERZA
⊕	REGOLAZIONE	⊕	INTERRUTTORE MECCANICO
⊕	TRASFORMAZIONE DI CORRENTE 1/1	⊕	TRAMMUTAZIONE
⊕	TRASFORMAZIONE DI TENSIONE 1/1	⊕	NEO-CONNESSIONE DI CONDOTTORI
⊕	FORNITE	⊕	PRESE A 500V

COMUNE DI SERRAVALLE
 PROVINCIA DI MACERATA
 REGIONE MARCHE
 PROGETTO PER LA REALIZZAZIONE DI UN IMPIANTO EDILICO

PROGETTO DEFINITIVO
 IMPIANTO E STAZIONE ELETTRICA DI TRASFORMAZIONE AT/MT

COMMITTENTE:
Wind Energy Monte Cavallo S.r.l.
 Via Carraoggio, 125
 Pescola (PG) - 05125

PROGETTISTA: **GIUSEPPE GIARDINO**
 VIA S. GIUSEPPE 100
 00187 ROMA

DIRETTORE LAVORI: **GIUSEPPE GIARDINO**

IMPRESA: **SINERGIE ENERGETICHE**
 S.p.A. - VIA S. GIUSEPPE 100
 00187 ROMA

GRUPPO DI PROGETTAZIONE:

01/2023	MODIFICATI TA.AT DI TR1	G.N.	G.N.	G.N.
02/2023	EMISSIONE	G.N.	G.N.	G.N.
03/2023	ATTIVITÀ	INTEGRATO	INTEGRATO	INTEGRATO

OGGETTO: **SCHEMA UNIFILARE GENERALE SE WIND ENERGY MONTE CAVALLO**

COMMESSA: FILE L.RZ.MNC SLO1

SCALA: -

PROGETTISTA: INER PRODOTTO

TAVOLA: **SLO1**

REV: 1 di 1

NOTA: Il presente schema non può tenere conto di evoluzioni tecnologiche, né di modifiche impiantistiche valutabili solo ed esclusivamente in fase esecutiva