FASCIA DI RISPETTO ELETTRODOTTO ESISTENTE

Scala - 1:500

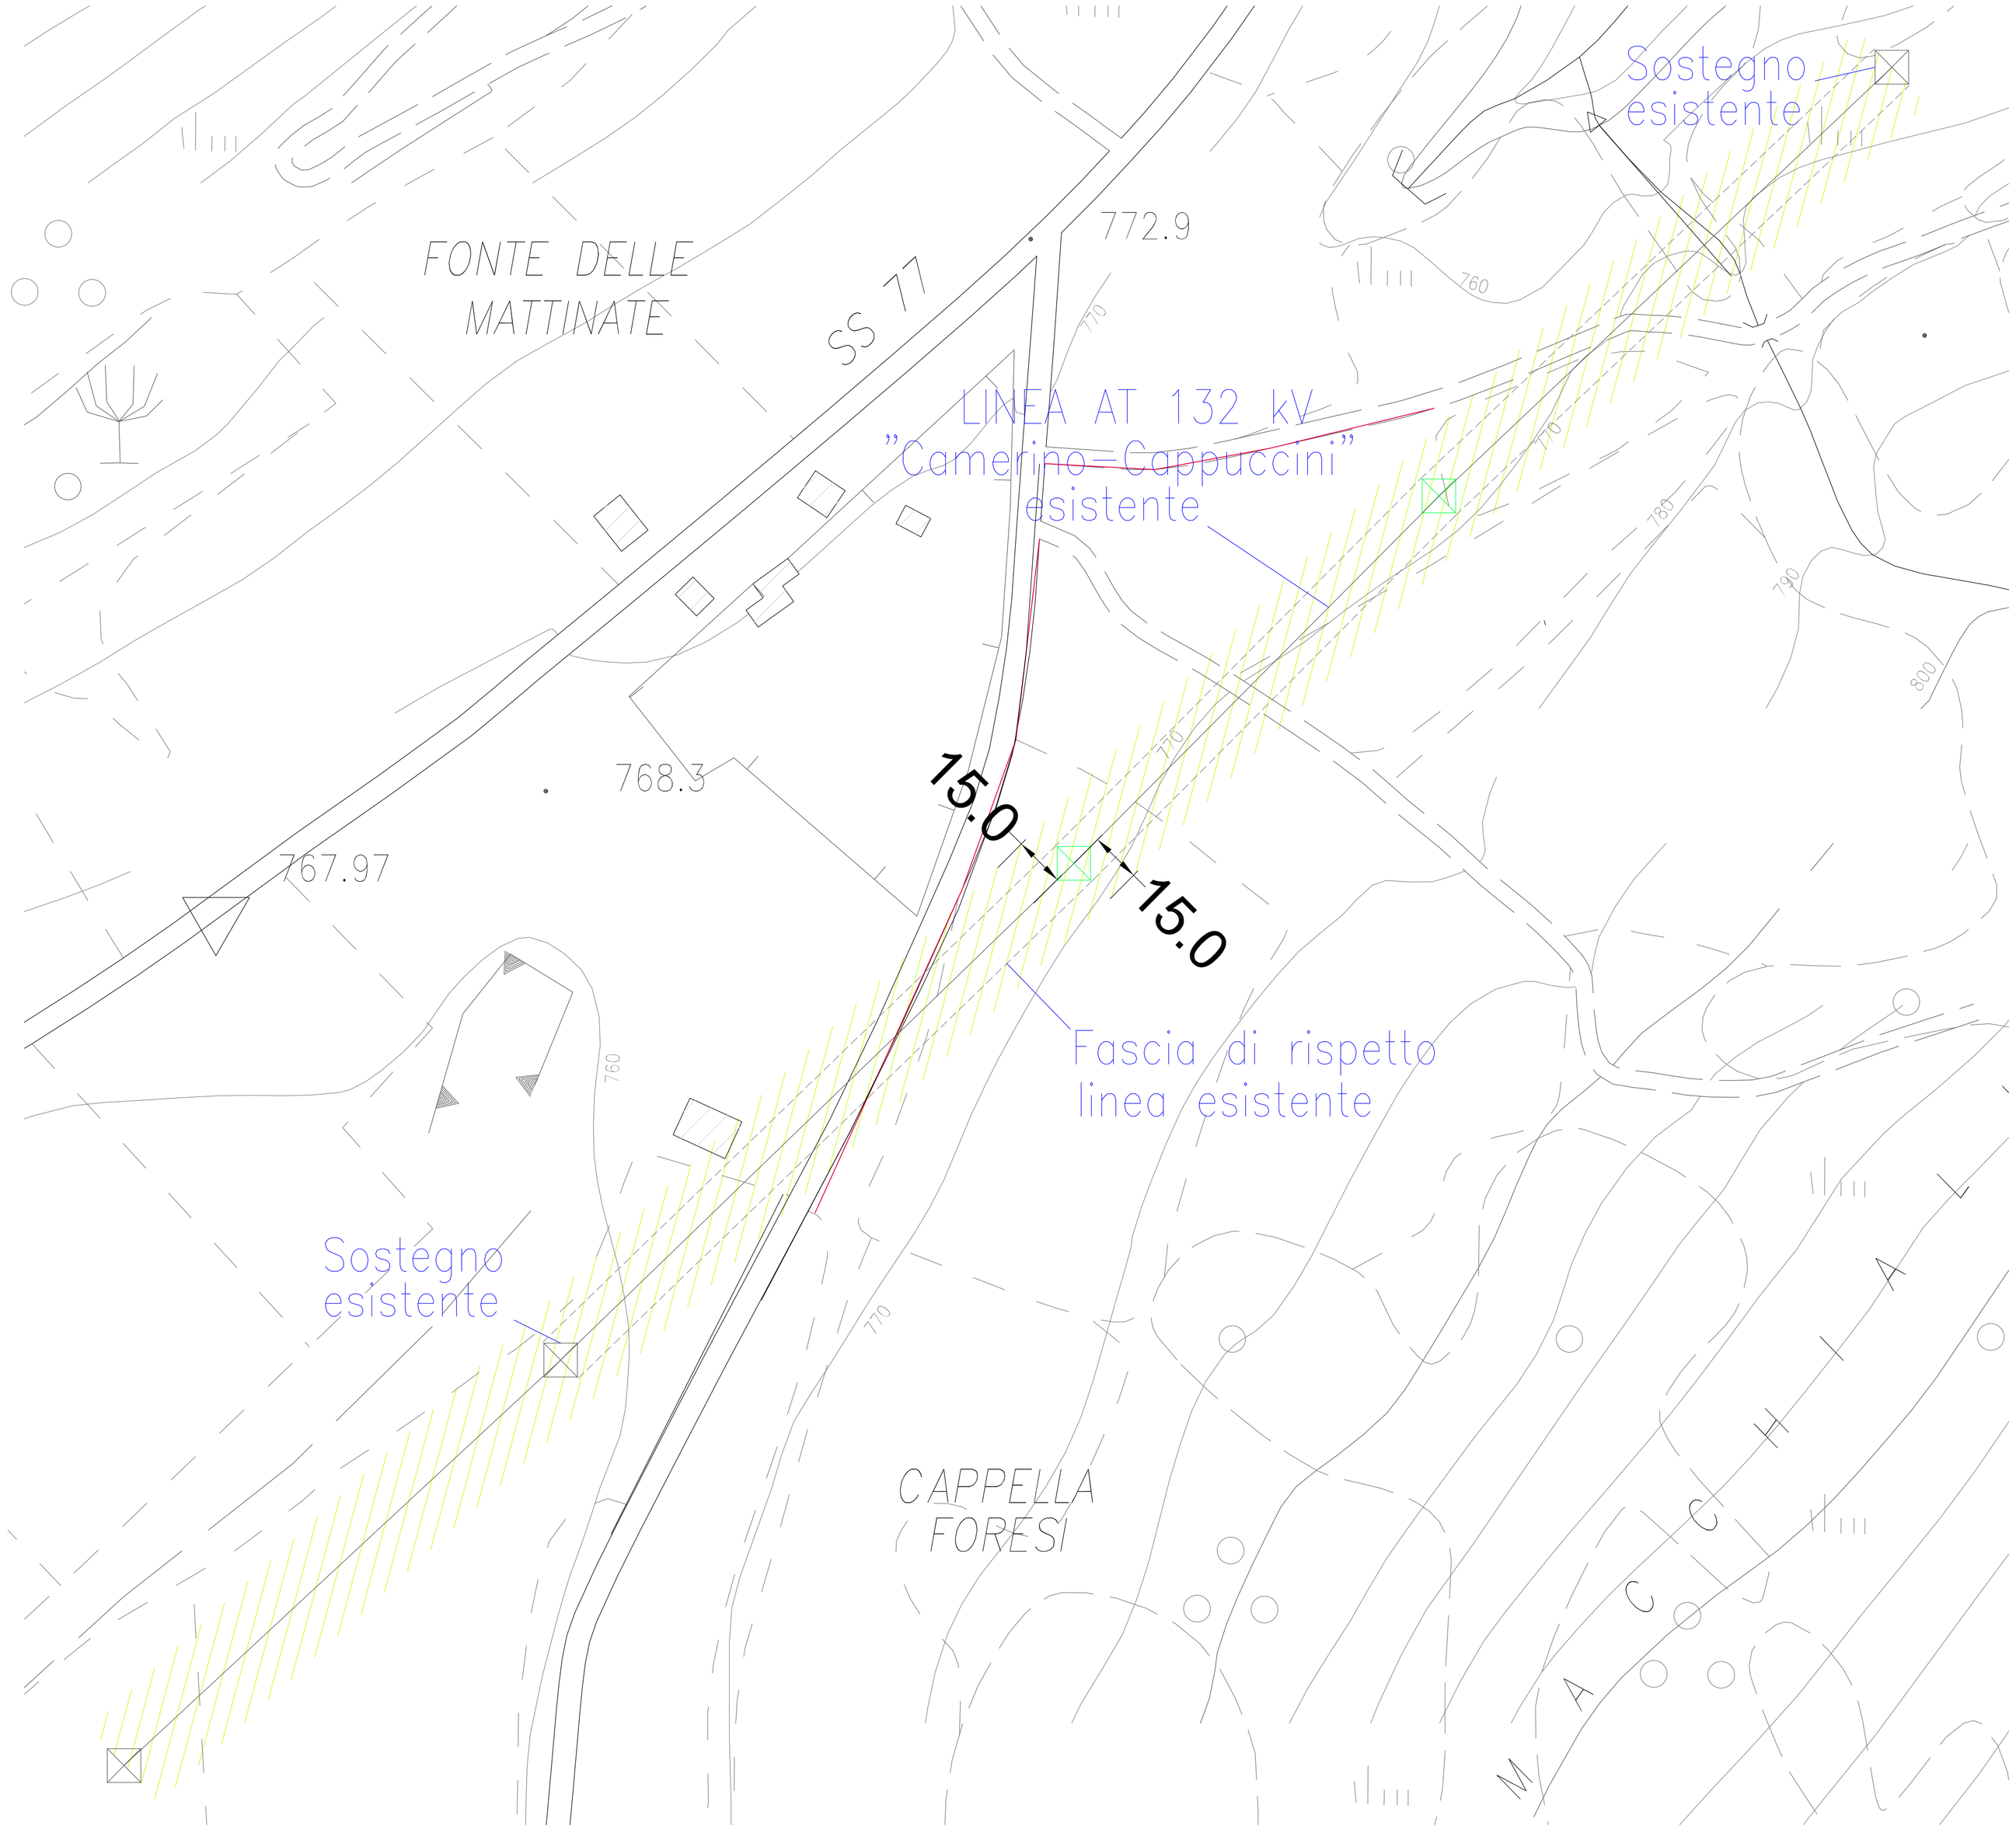

INQUADRAMENTO TERRITORIALE

Fuori Scala

COMUNE DI SERRAVALLE

PROVINCIA DI MACERATA
REGIONE MARCHE

PROGETTO PER LA REALIZZAZIONE DI UN IMPIANTO EOLICO

PROGETTO DEFINITIVO

PREFATTIBILITA' PER SE RTN TERNA 150 kV

COMMITTENTE :

Wind Energy Monte Cavallo Srl

Wind Energy Monte Cavallo S.r.l.
Via Caravaggio, 125
Pescara (PE) - 65125

COMMITTENTE	PROGETTISTA	DIRETTORE LAVORI	IMPRESA

GRUPPO DI PROGETTAZIONE :

SINERGYE Ring

Sinergye Ring s.r.l.
Sede legale: Via O. Marzano, 34 - 70125
Telefono e fax: 080 2021112
e_mail: info@sinergye.it

SINERGYE Ring srl
Ing. GIUSEPPE NOBILE
via Orvietto Marzano, 34
70125 BARI
pipponobile@sinergye.it

REV.	DATA	ATTIVITA'	REDATTO	VERIFICATO	APPROVATO
0	03/2024	EMISSIONE	G.N.	G.N.	G.N.

OGGETTO

INDIVIDUAZIONE DELLE FASCE DI FATTIBILITA' PER GLI ELETTRODOTTI

TAVOLA

TE05

1 di 1

REV. 0

COMMESSA	FILE	SCALA	PROGETTISTA	RESP. PROGETTO
LRZ_MNC	LRZ_MNC_TE05	1:500	G.N.	G.N.

... PROPRIETA' INTELLETTUALE DI QUESTO DOCUMENTO E' RISERVATA ALLA SINERGYE Ring SpA, A NORMA DELL'ART. 1 E SEG. DEL D.L. 17/11/1925. QUESTO DOCUMENTO NON PUO' ESSERE UTILIZZATO PER RICEVERE OGGETTO DA QUELLO PER IL QUALE E' STATO SPECIFICATAMENTE FORNITO SENZA PREVENTIVA AUTORIZZAZIONE SCRITTA DI SINERGYE Ring SrL