


STRADE DI ACCESSO SE RTN TERNA E SE UTENTE

Scala - 1:250

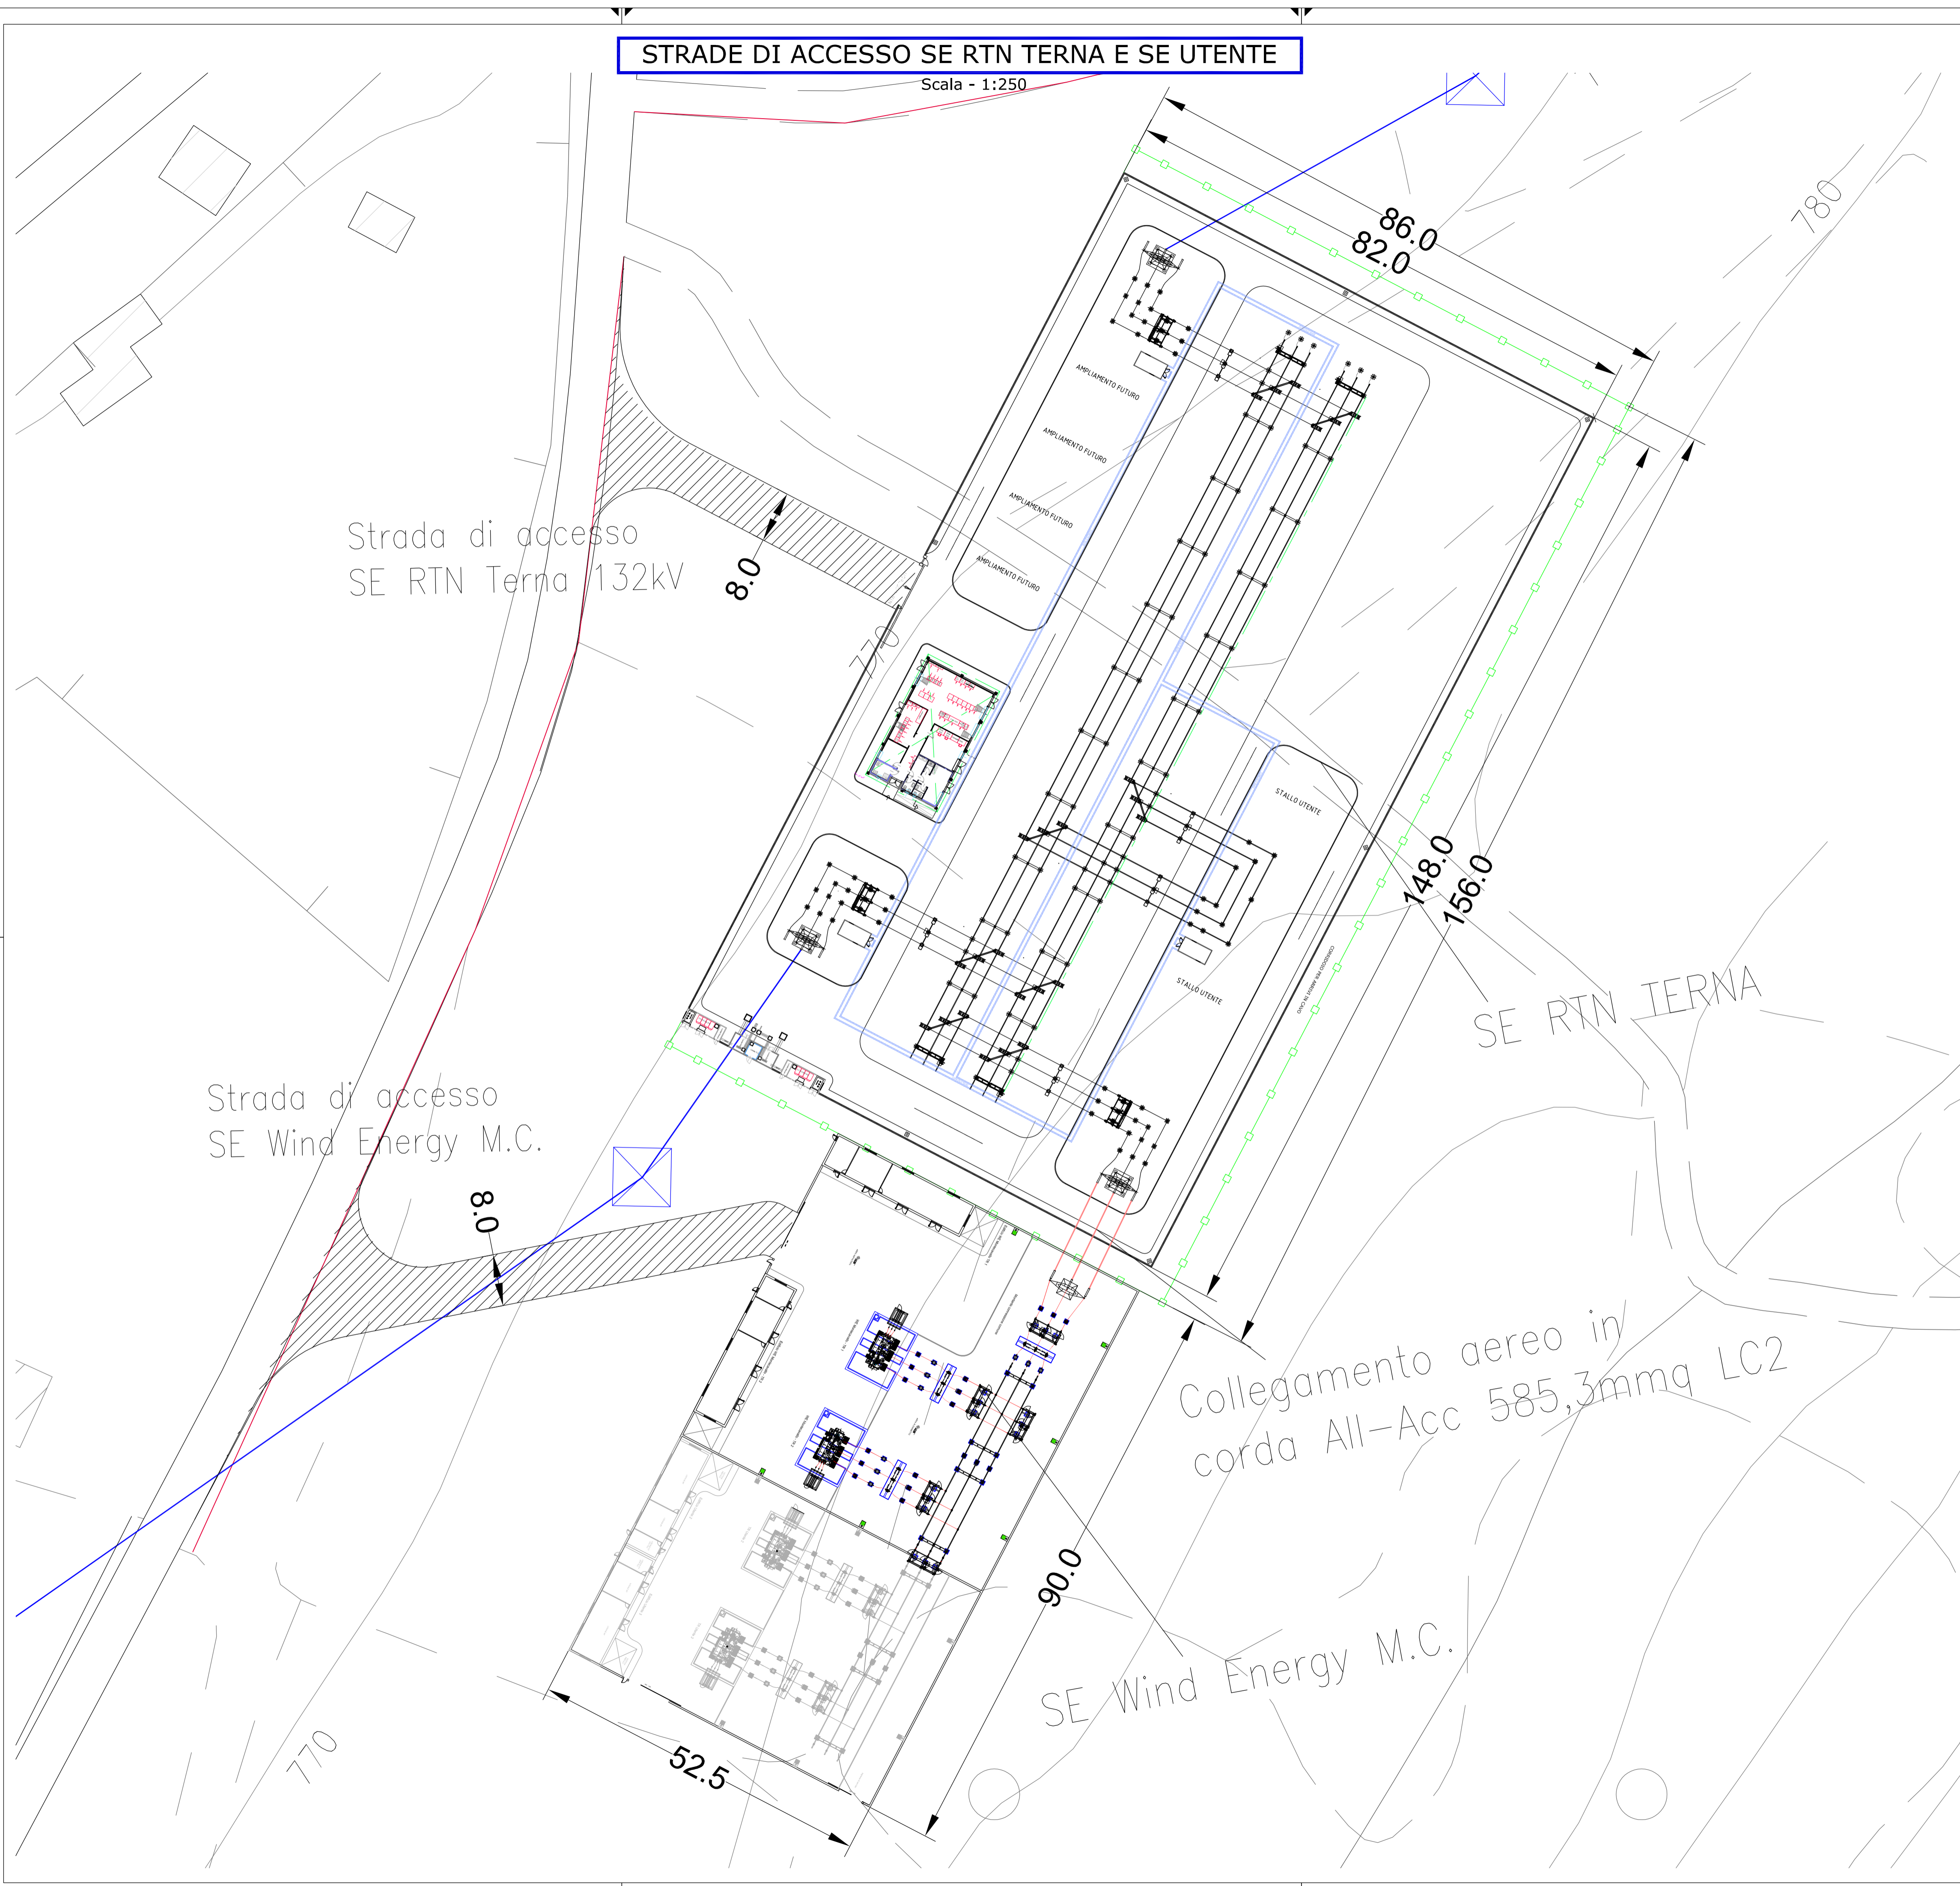

INQUADRAMENTO TERRITORIALE

Fuori Scala



COMUNE DI SERRAVALLE

PROVINCIA DI MACERATA
REGIONE MARCHE

PROGETTO PER LA REALIZZAZIONE DI UN IMPIANTO EOLICO

PROGETTO DEFINITIVO
PREFATTIBILITA' PER SE RTN TERNA 150 KV

COMMITTENTE:



Wind Energy Monte Cavallo S.r.l.
Via Caravaggio, 125
Pescara (PE) - 65125

COMMITTENTE PROGETTISTA DIRETTORE LAVORI IMPRESA



GRUPPO DI PROGETTAZIONE:



SINERGIE Ring s.r.l.
Ing. GIUSEPPE NOBILE
Via Olivello Mercano, 34
70125 Bari
g.nobile@sinergie.it

REV.	DATA	STIPATA	REDATTO	VERIFICATO	APPROVATO
0	03/2024	EMISSIONE	G.N.	G.N.	G.N.

OGGETTO	INSERIMENTO OPERA CON STRADE DI ACCESSO				TAVOLA TE18
	COMMESSA	FILE	SCALA	PROGETTISTA RESP. PROGETTO	
	LRZ_MNC	LRZ_MNC_TE18	1:250	G.N. G.N.	1 di 1 REV. 0

LA PROPRIETA' INTELLETTUALE DI QUESTO DOCUMENTO E' RISERVATA ALLA SINERGIE RING S.R.L. A NORMA DELL'ART. 17 D.L. N. 17/11/2023. QUESTO DOCUMENTO NON PUO' ESSERE UTILIZZATO PER NESSUN SCOPO DIVERSO DA QUELLO PER IL QUALE E' STATO SPECIFICAMENTE FORNITO, SALVA PRESENTI AUTORIZZAZIONI SCRITTE DA SINERGIE RING S.R.L.