



STRADA DI ACCESSO SE RTN TERNA E STRADA PERIMETRALE

Scala - 1:1.250

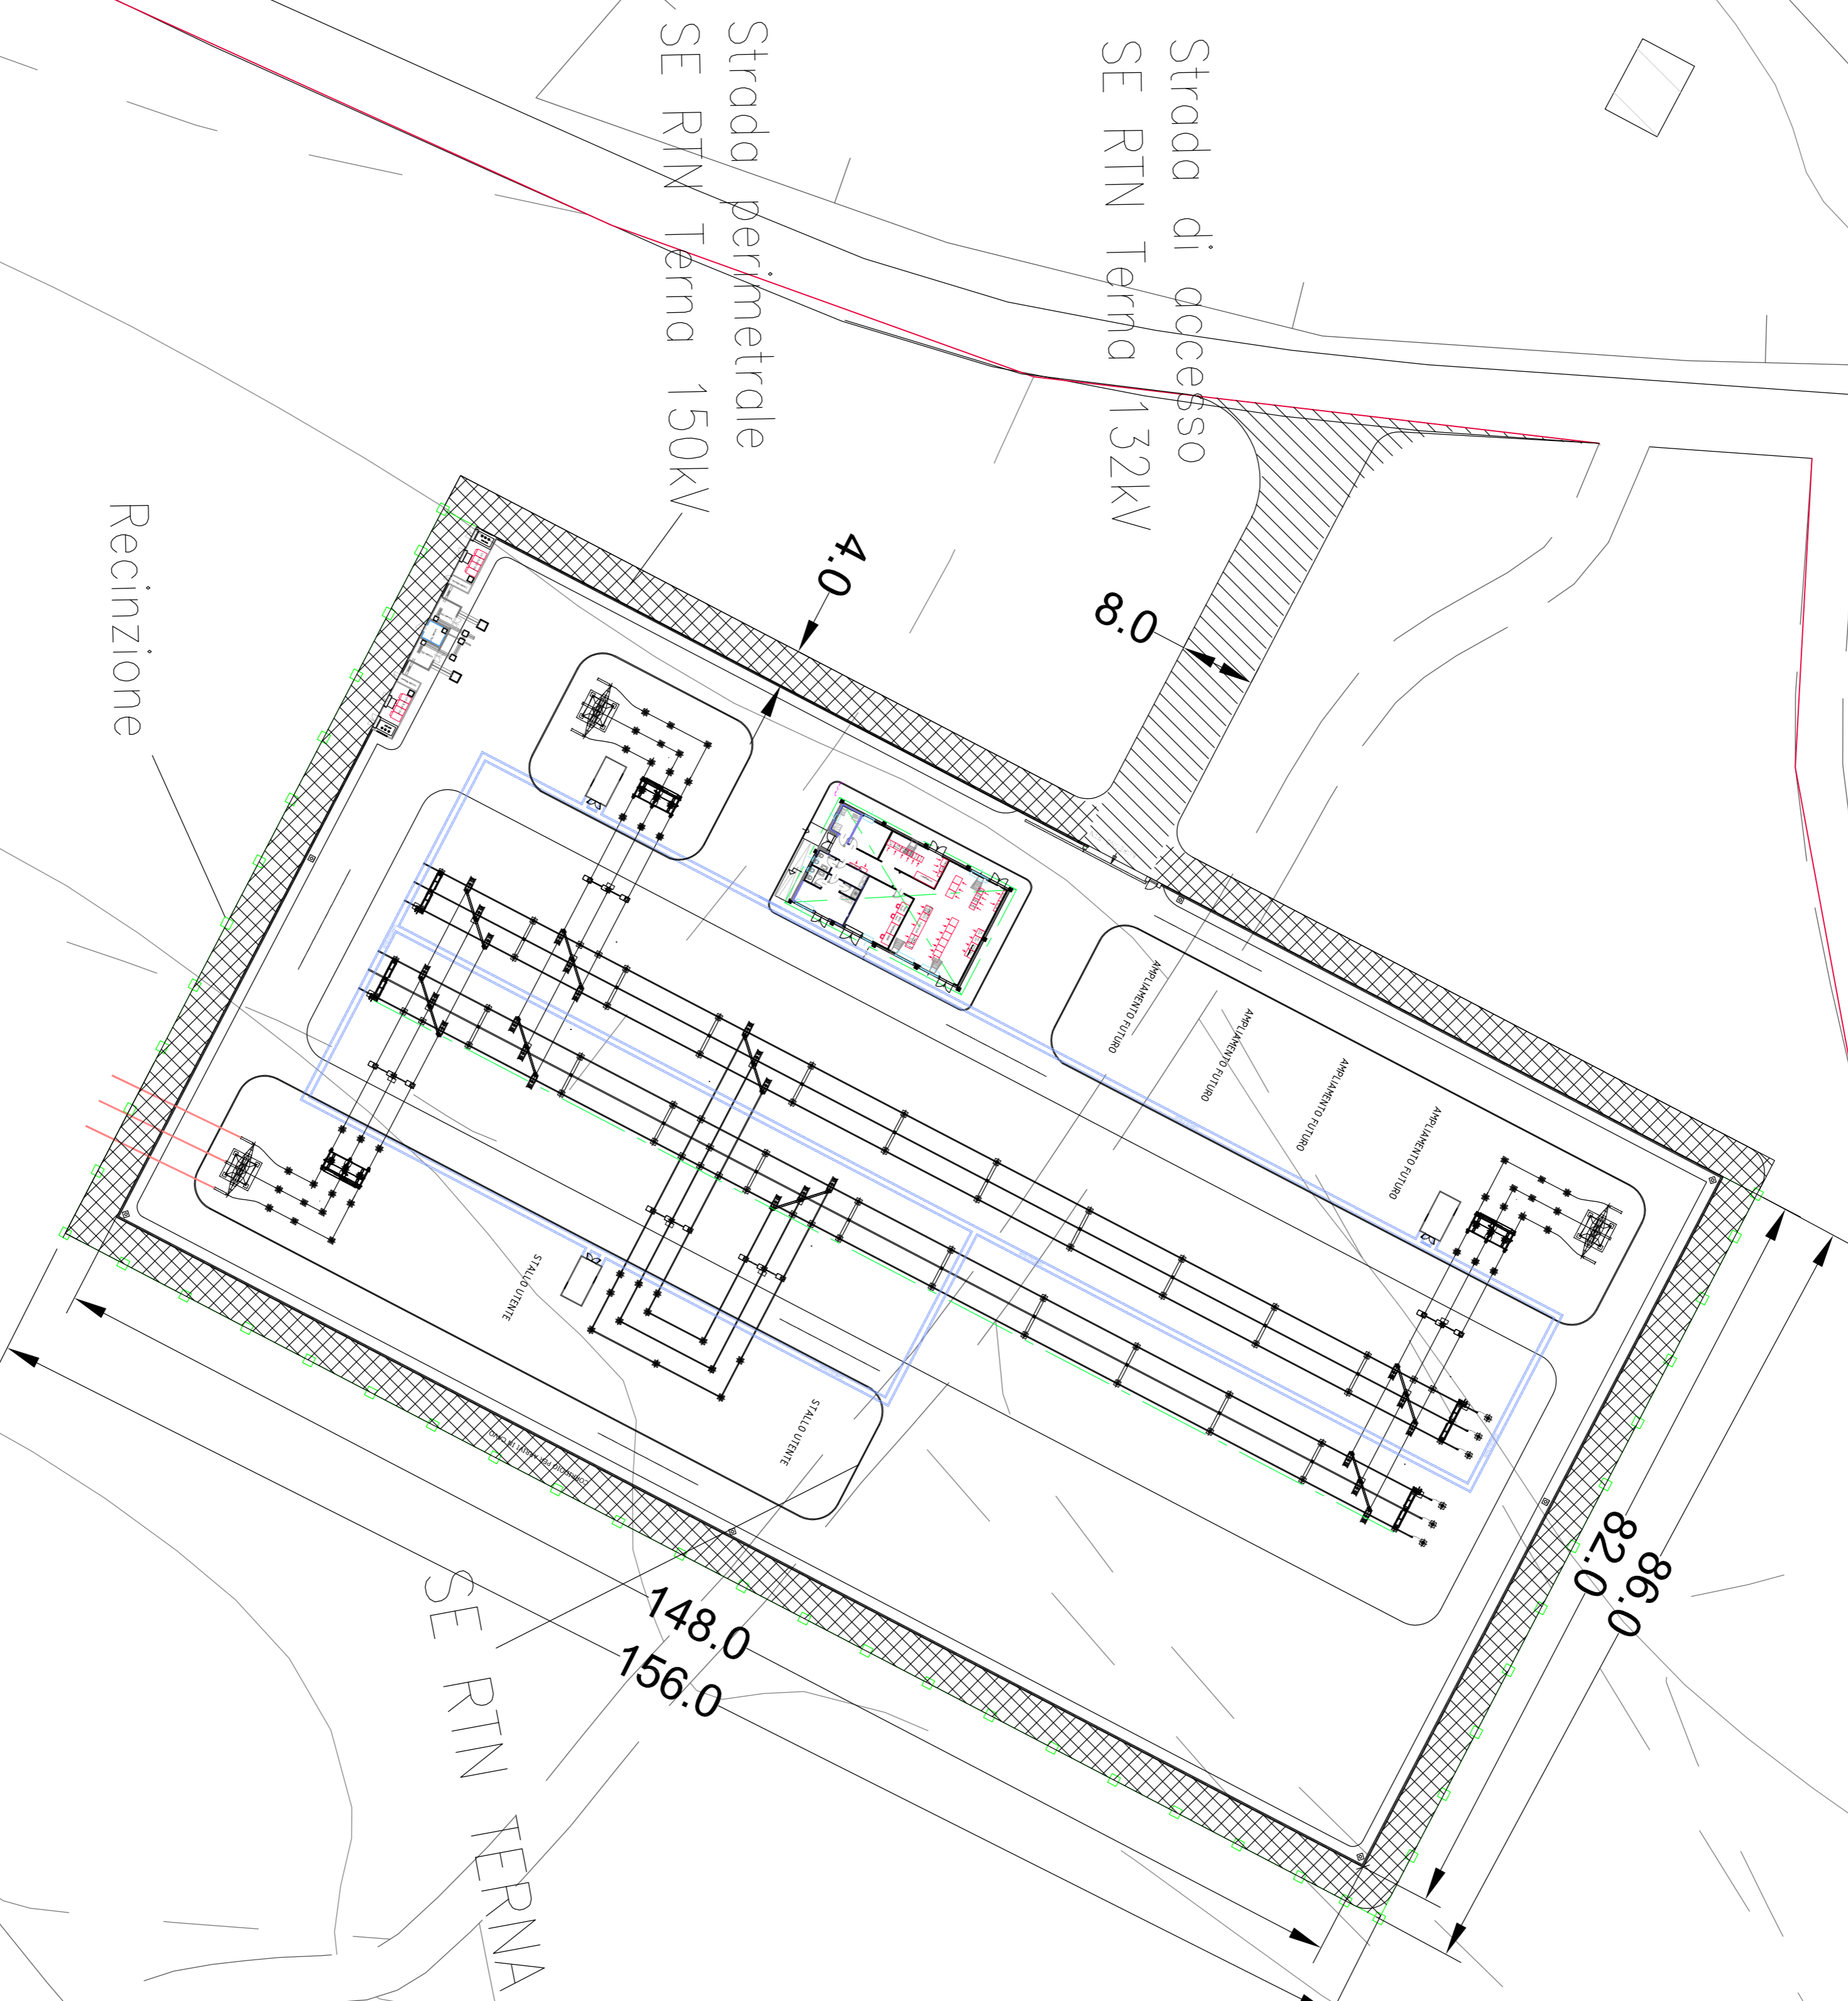

INQUADRAMENTO TERRITORIALE

Fuori Scala

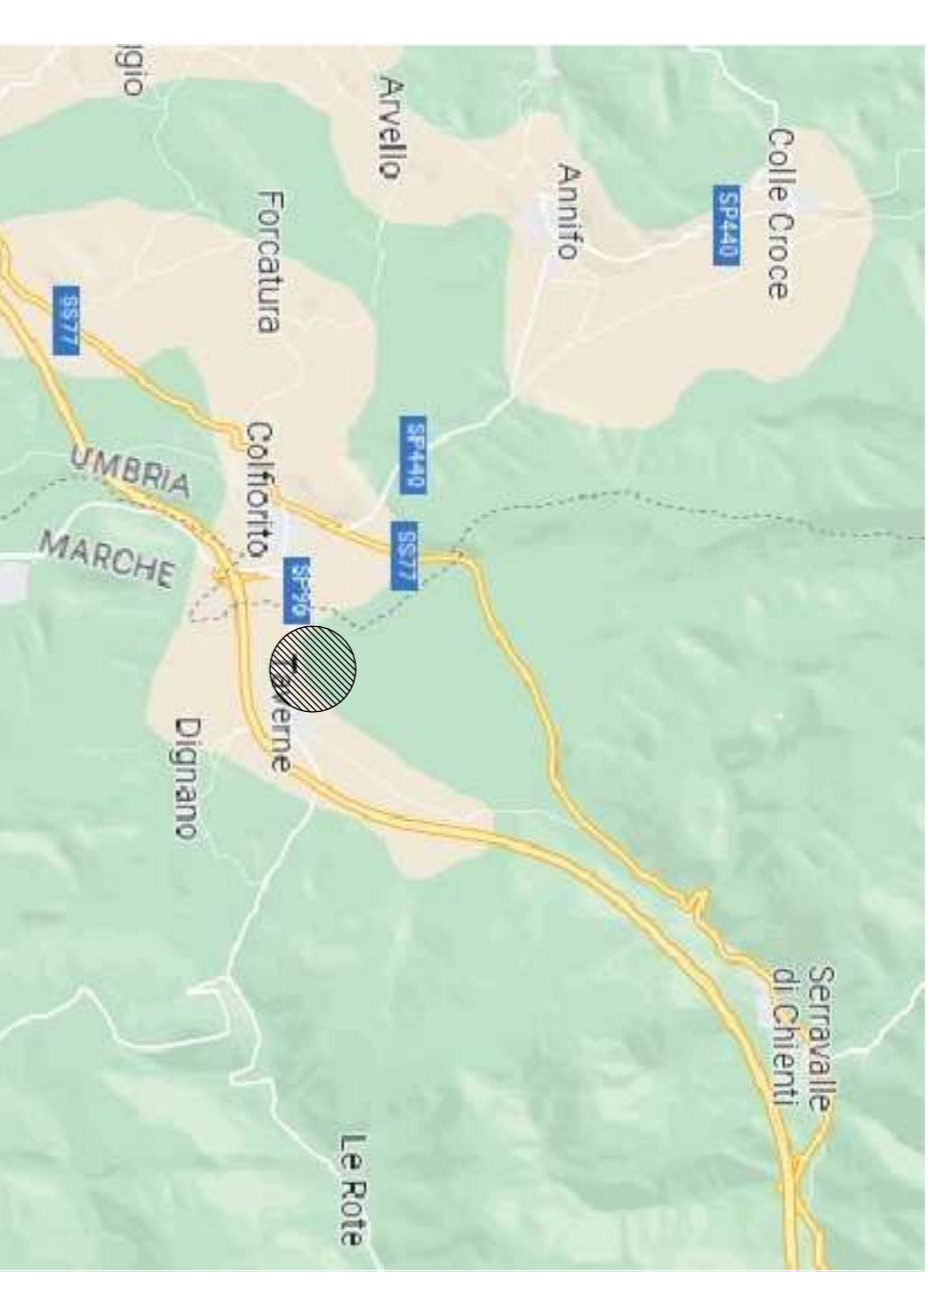

COMUNE DI SERRAVALLE  
PROVINCIA DI MACERATA  
REGIONE MARCHE  
PROGETTO PER LA REALIZZAZIONE DI UN IMPIANTO EOLICO

PROGETTO DEFINITIVO  
PRERATIBILITA' PER SE RTN TERNA 150 KV

COMITENTE:

**Wind Energy Monte Cavallo**  
Wind Energy Monte Cavallo S.r.l.  
Via Carraoggio, 125  
Pesceira (PG) - 05129

COMITENTE

PROGETTISTA

DIRETTORE LAVORI

IMPRESA



GRUPPO DI PROGETTAZIONE:



REV.	DATA	EMISSIONE	G.N.	REVISIONE	G.N.	REVISIONE	G.N.
0	03/2024	EMISSIONE	G.N.	REVISIONE	G.N.	REVISIONE	G.N.

OGGETTO  
PLANIMETRIA ELETTROMECCANICA  
CON STRADA PERIMETRALE

TAVOLA

TE19

COMMESSA	FILE	SCALA	PROGETTISTA	REVISIONE
LRZ_MNC	LRZ_MNC_TE19	1:250	G.N.	G.N.

1 di 1  
REV. 0

1. Non può essere utilizzato per scopi diversi da quelli per i quali è stato progettato. 2. È vietata la ristampa, la riproduzione, la diffusione o l'uso non autorizzato senza permesso scritto dalla SIMERGY Wind S.p.A. 3. È vietata la ristampa, la riproduzione, la diffusione o l'uso non autorizzato senza permesso scritto dalla SIMERGY Wind S.p.A.