MOVIMENTI DI TERRA
SCA. 2,28
RIP. 1,65

SEZ.NUM.0+000.00

PROGR. 0.00
PARZ. 0.00

BONIFICA
SCA. 12,62
VEGETALE DX
SCA. 0,12
PAVIMENTAZIONE
SCA. 8,50

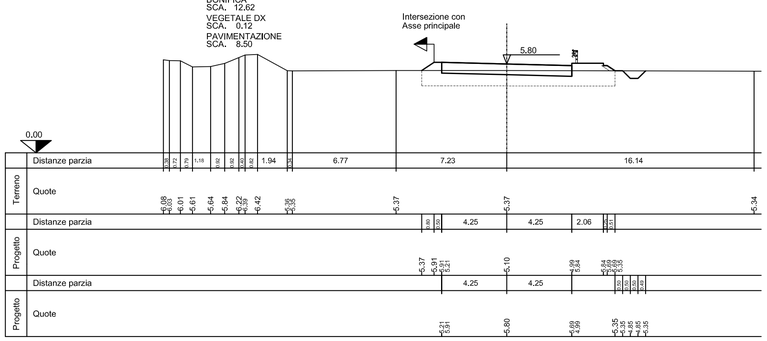

MOVIMENTI DI TERRA
SCA. 2,27
RIP. 1,66

SEZ.NUM.0+006.82

PROGR. 6.82
PARZ. 6.82

BONIFICA
SCA. 12,63
VEGETALE DX
SCA. 0,12
PAVIMENTAZIONE
SCA. 8,50

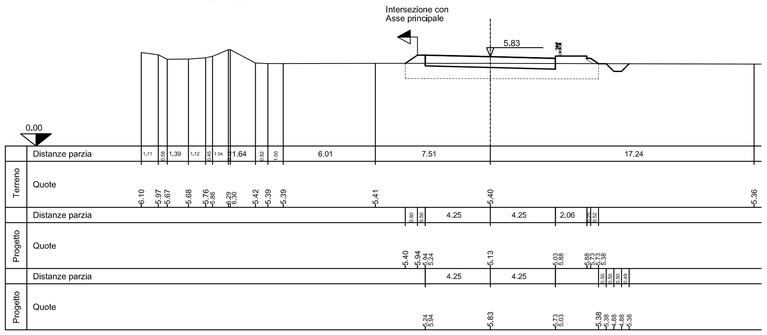

MOVIMENTI DI TERRA
SCA. 2,31
RIP. 1,65

SEZ.NUM.0+017.28

PROGR. 17.28
PARZ. 10.46

BONIFICA
SCA. 12,61
VEGETALE DX
SCA. 0,12
PAVIMENTAZIONE
SCA. 8,50

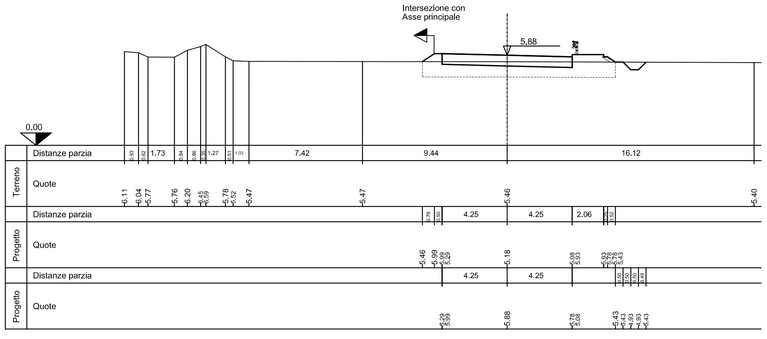

MOVIMENTI DI TERRA
SCA. 2,31
RIP. 1,65

SEZ.NUM.0+024.08

PROGR. 24.08
PARZ. 6.80

BONIFICA
SCA. 12,61
VEGETALE DX
SCA. 0,12
PAVIMENTAZIONE
SCA. 8,50

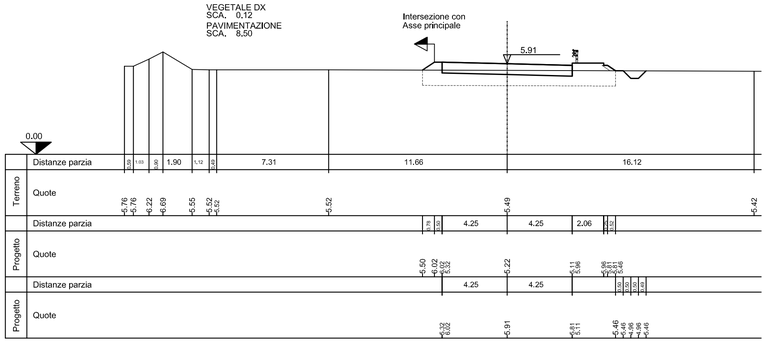

MOVIMENTI DI TERRA
SCA. 2,27
RIP. 1,68

SEZ.NUM.0+031.51

PROGR. 31.51
PARZ. 7.43

BONIFICA
SCA. 12,84
VEGETALE DX
SCA. 0,12
PAVIMENTAZIONE
SCA. 8,50

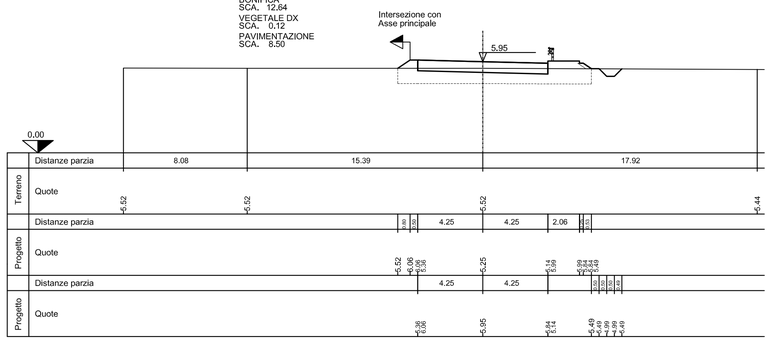

MOVIMENTI DI TERRA
SCA. 2,02
RIP. 1,76

SEZ.NUM.0+038.34

PROGR. 38.34
PARZ. 6.83

BONIFICA
SCA. 12,70
VEGETALE DX
SCA. 0,12
PAVIMENTAZIONE
SCA. 8,50

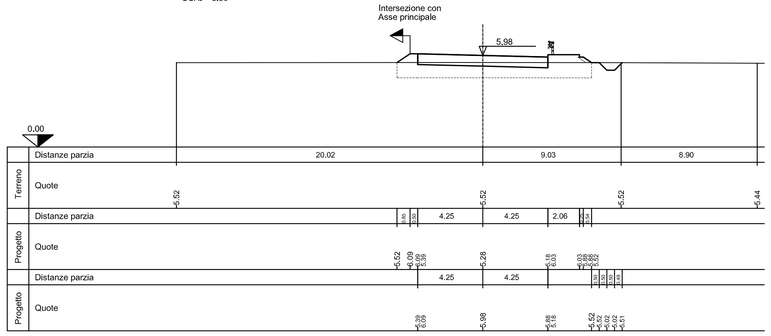

MOVIMENTI DI TERRA
SCA. 1,73
RIP. 1,89

SEZ.NUM.0+042.32

PROGR. 42.32
PARZ. 3.99

BONIFICA
SCA. 12,80
VEGETALE DX
SCA. 0,13
PAVIMENTAZIONE
SCA. 8,50

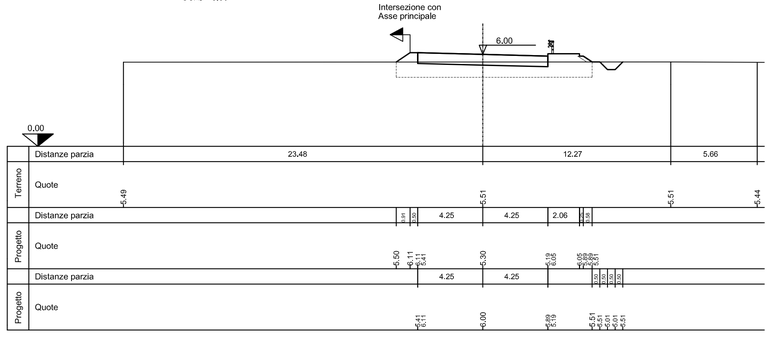

MOVIMENTI DI TERRA
SCA. 1,43
RIP. 2,06

SEZ.NUM.0+051.18

PROGR. 51.18
PARZ. 8.85

BONIFICA
SCA. 12,92
VEGETALE DX
SCA. 0,15
PAVIMENTAZIONE
SCA. 8,50

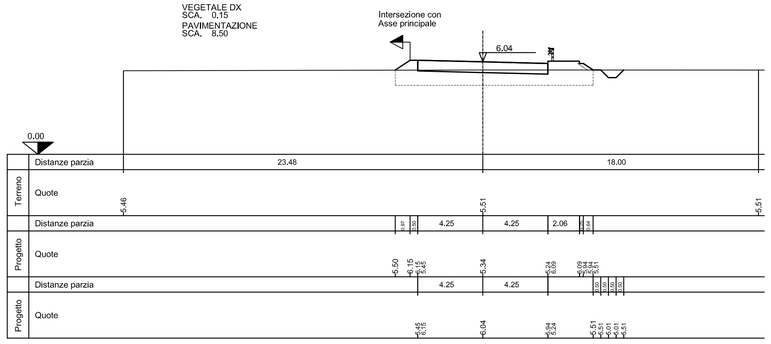

MOVIMENTI DI TERRA
SCA. 1,33
RIP. 2,14

SEZ.NUM.0+055.68

PROGR. 55.68
PARZ. 4.51

BONIFICA
SCA. 12,97
VEGETALE DX
SCA. 0,16
PAVIMENTAZIONE
SCA. 8,50

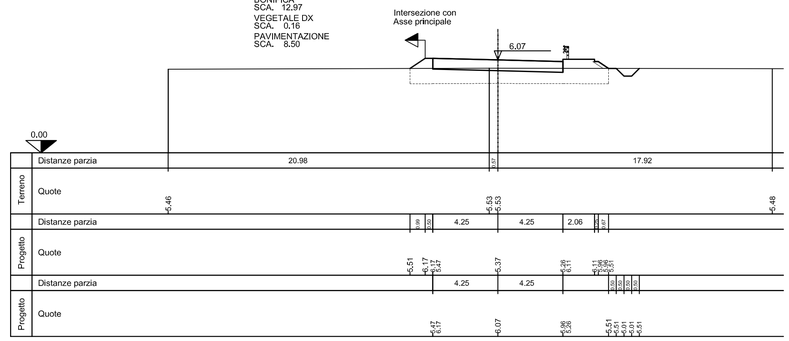

MOVIMENTI DI TERRA
SCA. 0,73
RIP. 1,59

SEZ.NUM.0+063.02

PROGR. 63.02
PARZ. 7.34

BONIFICA
SCA. 7,28
VEGETALE DX
SCA. 0,17
PAVIMENTAZIONE
SCA. 4,25

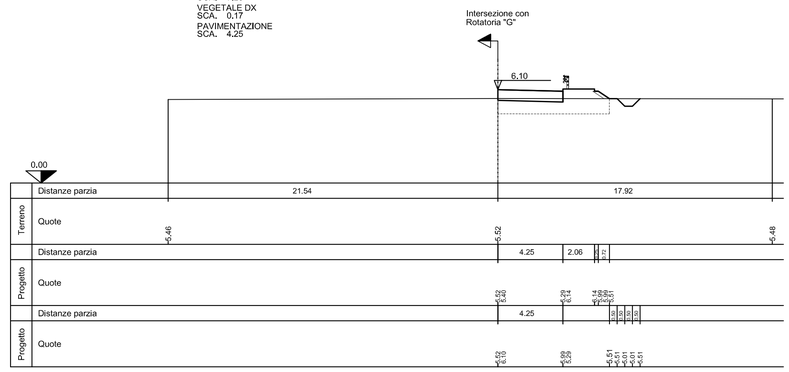

MOVIMENTI DI TERRA
SCA. 1,45
RIP. 2,06

SEZ.NUM.0+051.18

PROGR. 51.18
PARZ. 8.85

BONIFICA
SCA. 12,92
VEGETALE DX
SCA. 0,15
PAVIMENTAZIONE
SCA. 8,50

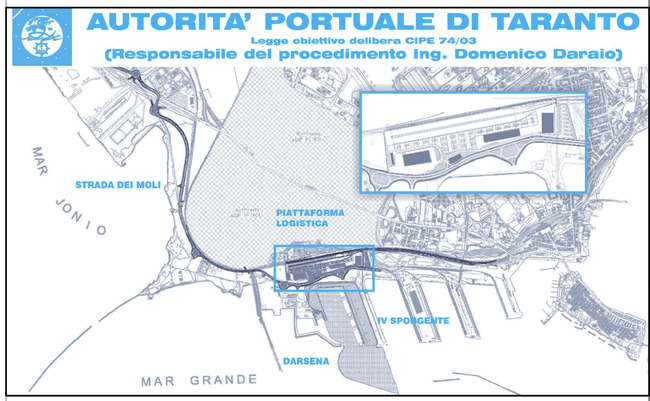

01	29-09-2006	Prima emissione	V.Guzzon	A.Panizza	G.Geddo
revisione	data	descrizione revisione	disegnato	verificato	approvato

SOCIETA' DI PROGETTO:

TARANTO LOGISTICA S.p.A.

AUTORITA' PORTUALE TARANTO

Progettista

SINA

Consulenti Progettisti

PROFERT S.R.L. INGEGNERIA E SISTEMI

progetti e ambiente

Il Direttore Tecnico
(Dott. Ing. Andrea PANIZZA)

PIASTRA PORTUALE DI TARANTO

Disegno n°

123-700 D 1 A S T S 2 6 5

Titolo

PROGETTO DEFINITIVO
STRADA DEI MOLI
SEZIONI TRASVERSALI ROTATORIA "G" RAMO C

Nome File	tipo doc.	derivato da	formato	scala	foglio	di
D1AST5265_REV_01.DWG	JSX		A1	1:200	1	1

SINA SpA Milano | 000 Cli.te | 000 Com. Codice attività | 00 Liv. | 0 VdC | 0 Lotto | 00 Opera | 00 Arg. Codice documento | 00 T. do | 00 N° | 0 E. | 0 I. Rev.