



LAYOUT DI PROGETTO

Impianto fotovoltaico

Recinzione

Accesso

Cabine di campo

Piazzali

Tettoie ricovero ovini

Viabilità interna

Viabilità esterna

Cavidotto MT interrato

Cavidotto AT

Raccordi AT di collegamento Stazione Terna e Ampliamento

Area SSE TERNA esistente

Ampliamento SSE TERNA

Area SSEU da realizzare

Erbai Permanenti

Officiali

Concimaia

Serbatoio

Arnie

Pozzi

Olivi

COMUNE DI SPINAZZOLA

PROVINCIA DI BARLETTA-ANDRIA-TRANI

Progetto per la realizzazione di un impianto agrivoltaico della potenza di 100 MW da immettere in rete, con potenza di picco lato DC di 120,8 MW, da ubicarsi nel Comune di Spinazzola in Località "San Vincenzo - Lo Murro" delle opere connesse e delle infrastrutture indispensabili.

PROGETTO DEFINITIVO

Layout di progetto su planimetria catastale

COD. ID.				
Livello prog.		Tipo documentazione	N. elaborato	Data
PD		Definitiva	4.2.9.2.2	03 / 2024

Nome file	
-----------	--

REVISIONI					
REV.	DATA	DESCRIZIONE	ESEGUITO	VERIFICATO	APPROVATO
00	MARZO 2024	PRIMA EMISSIONE	MAGNOTTA	MAGNOTTA	MAGNOTTA

COMMITTENTE:

FRV ITALIA S.R.L.

Via Rubicone, 11 00198
Roma (RM) Italia
fotowatio@hyperpec.it

PROGETTAZIONE:

MAXIMA INGEGNERIA S.R.L.

Direttore tecnico: Ing. Massimo Magnotta
via Marco Partipilo n.48 - 70124 BARI
pec: gpsd@pec.it
P.IVA: 06948690729

CONSULENTI:

Dott. Geol. Rocco Porsia

Via Tacito, 31 75100 Matera (MT) Italia
Tel./fax: 0835 268004 - 347 7151670
e-mail: r.porsia@laboratorioterre.it

Dott. Matteo Sorrenti


Via G. Bovio, 110 76014 Spinazzola (BT), Italia
Tel. 329 0322266
e-mail: matteo.sorrenti@epap.conafpec.it - sorrenti.matteo@gmail.com

Dott. Antonio Mesisca

Via A. Moro, 8/B, 82021 Apice (BN), Italia
Tel. 327 1616366
e-mail: mesisca.antonio@virgilio.it


Ing. Sabrina Scaramuzzi

Viale Luigi De Laurentiis, 6 int.20, 70124 Bari (BA) Italia
Tel./fax: 080 2080652 - 329 5048621
e-mail: progettoacustica@gmail.com - sabrina.scaramuzzi@ingpec.eu

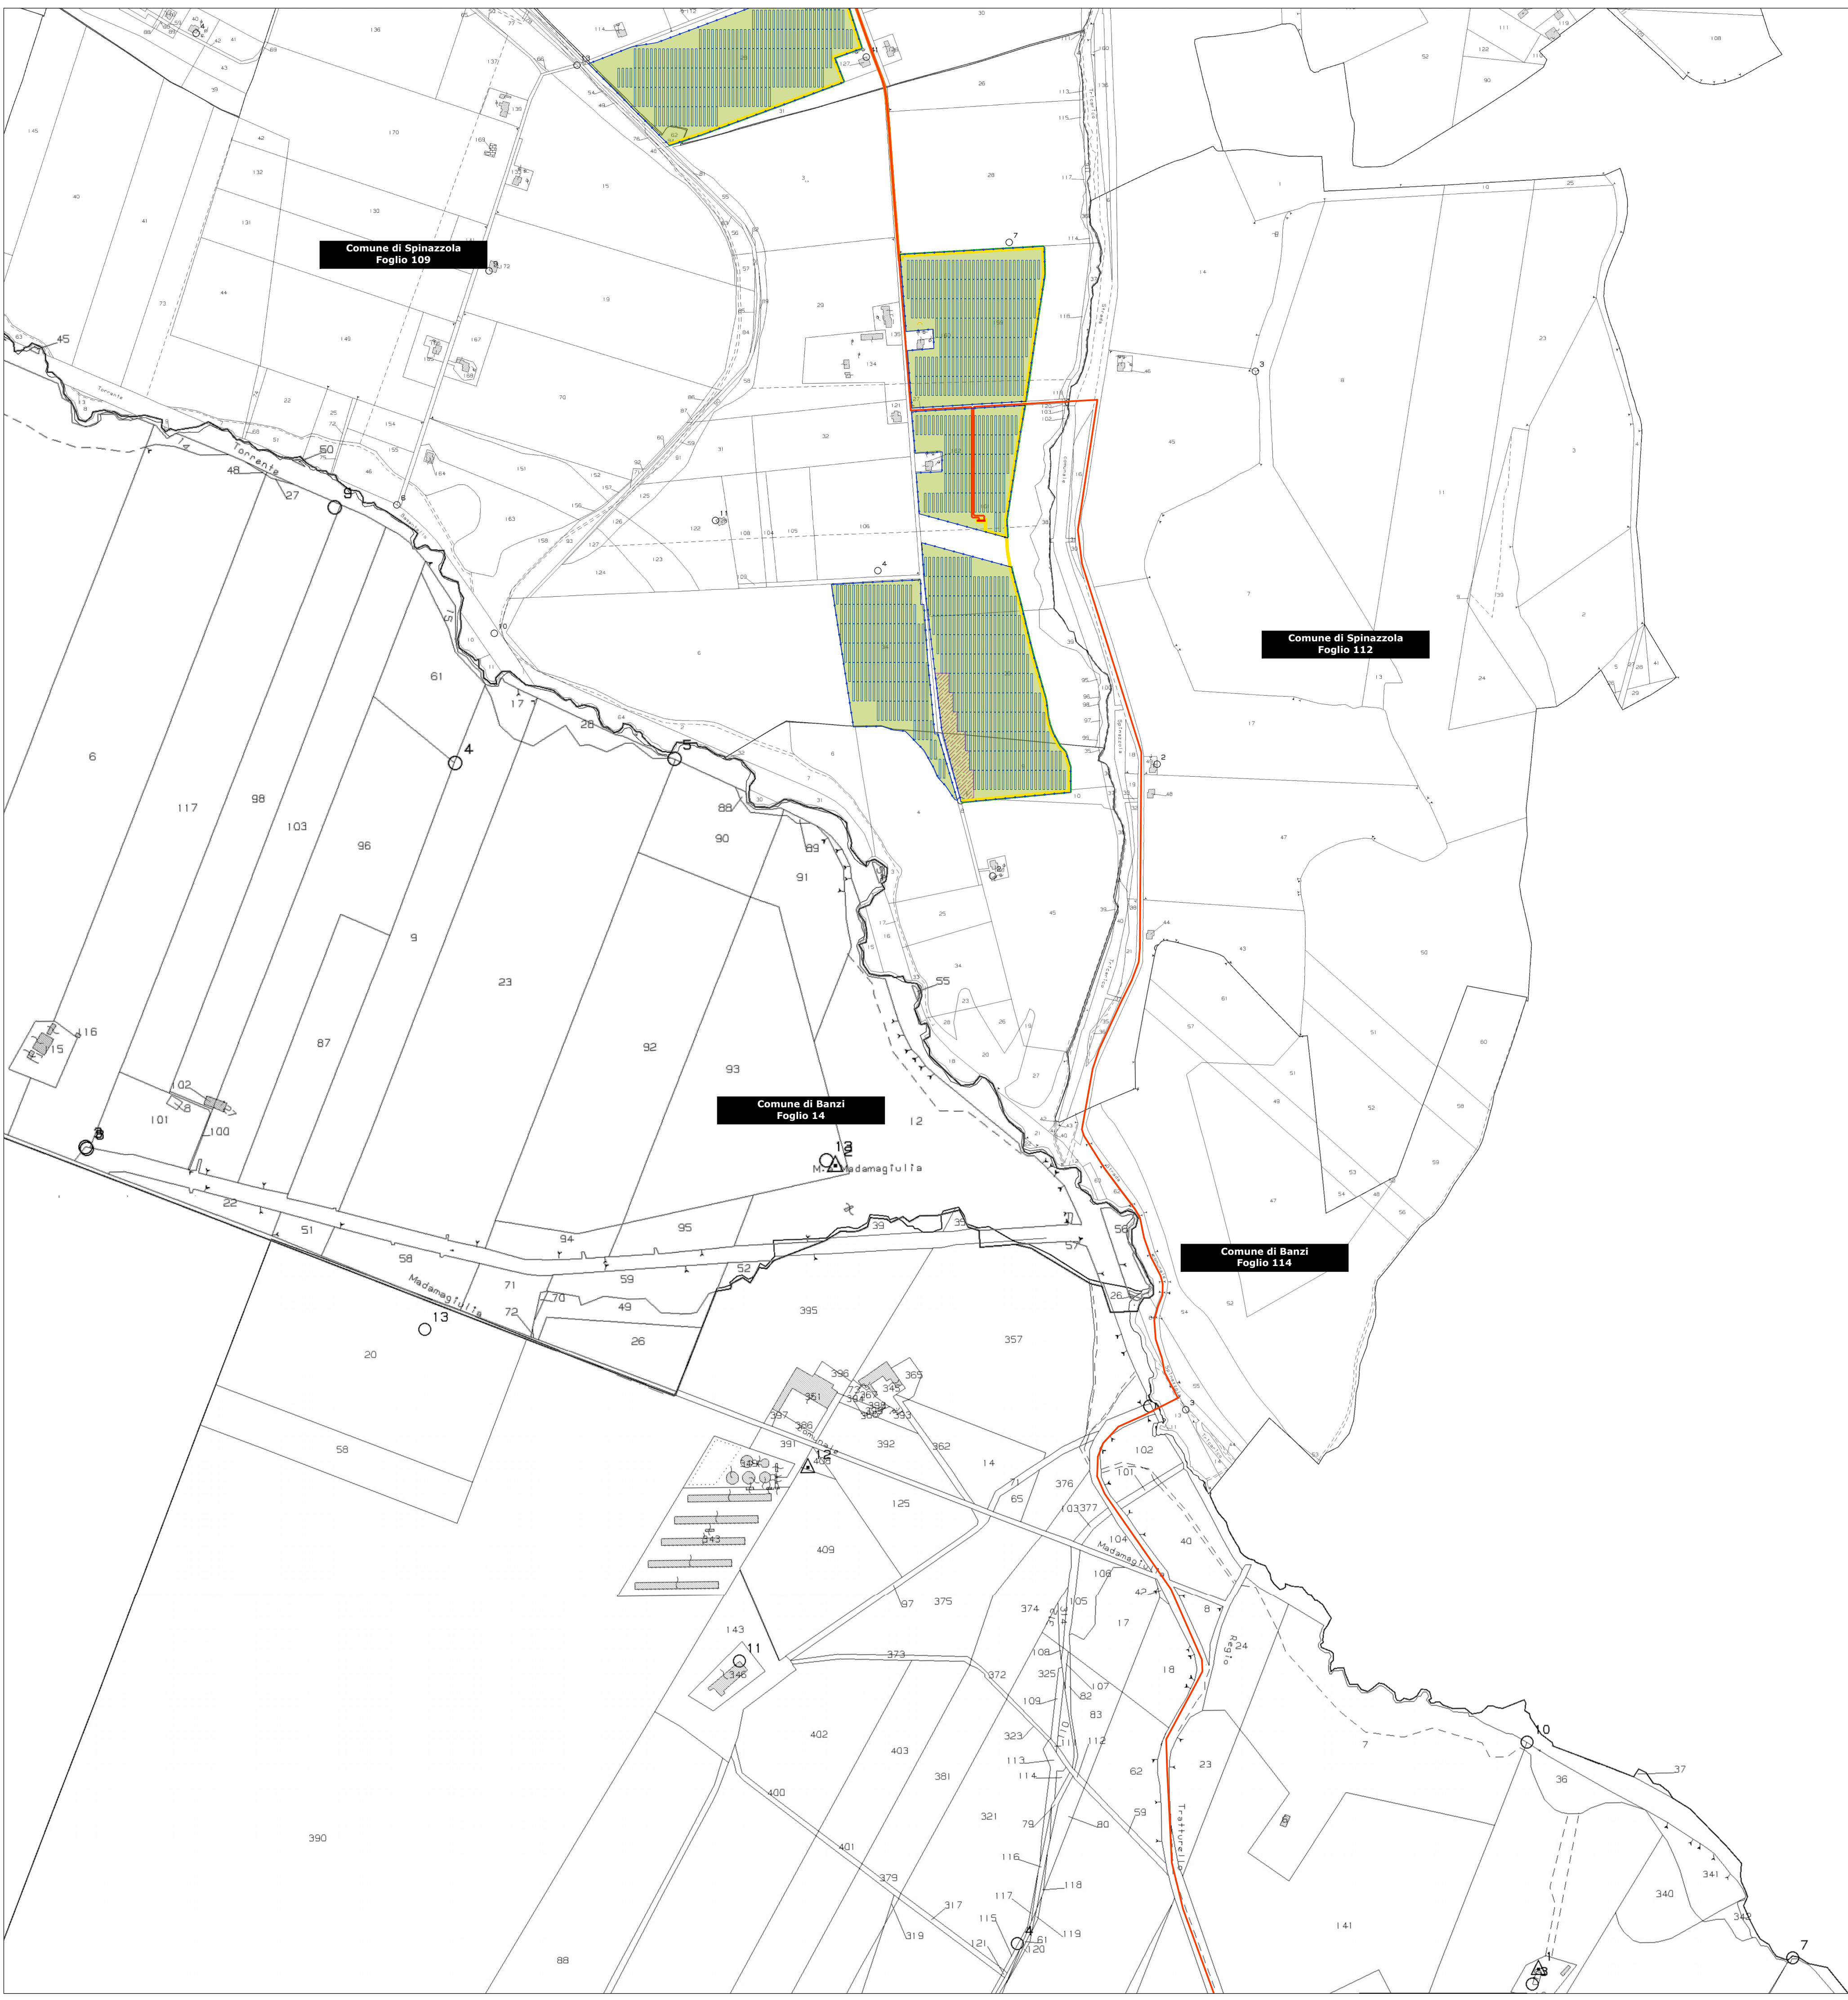

LAYOUT DI PROGETTO

- Impianto fotovoltaico
- Recinzione
- Accesso
- Cabine di campo
- Piazzali
- Tettoie ricovero ovini
- Viabilità interna
- Viabilità esterna
- Cavidotto MT interrato
- Cavidotto AT
- Raccordi AT di collegamento Stazione Terna e Ampliamento
- Area SSE TERNA esistente
- Ampliamento SSE TERNA
- Area SSEU da realizzare
- Erbai Permanenti
- Officiali
- Concimaia
- Serbatoio
- Arnie
- Pozzi
- Olivi

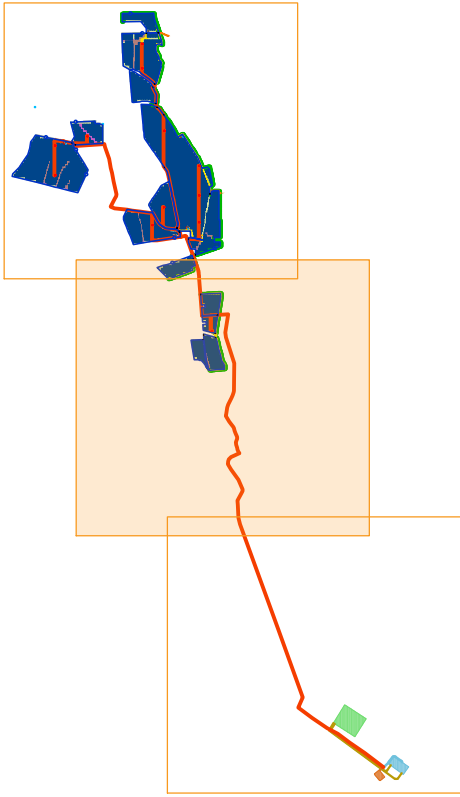

COMUNE DI SPINAZZOLA
PROVINCIA DI BARLETTA-ANDRIA-TRANI

Progetto per la realizzazione di un impianto agrivoltaico della potenza di 100 MW da immettere in rete, con potenza di picco lato DC di 120,8 MW, da ubicarsi nel Comune di Spinazzola in Località "San Vincenzo - Lo Murro" delle opere connesse e delle infrastrutture indispensabili.

PROGETTO DEFINITIVO

Layout di progetto su planimetria catastale

COD. ID.				
Livello prog.		Tipo documentazione	N. elaborato	Data
PD		Definitiva	4.2.9.2.2	03 / 2024

Nome file	
-----------	--

REVISIONI					
REV.	DATA	DESCRIZIONE	ESEGUITO	VERIFICATO	APPROVATO
00	MARZO 2024	PRIMA EMISSIONE	MAGNOTTA	MAGNOTTA	MAGNOTTA

COMMITTENTE:



FRV ITALIA S.R.L.
Via Rubicone, 11
00198 Roma (RM)
Italia
fotowatio@hyperpec.it

PROGETTAZIONE:



MAXIMA INGEGNERIA S.R.L.
Direttore tecnico: Ing. Massimo Magnotta
via Marco Partipilo n.48 - 70124 BARI
pec: ggsd@pec.it
P.IVA: 06948690729

CONSULENTI:

Dott. Geol. Rocco Porsia
Via Tacito, 31, 75100 Matera (MT) Italia
Tel./fax: 0835 258004 - 347 7151670
e-mail: r.porsia@laboratorioterre.it


Dott. Antonio Mesisca
Via A. Moro, 8/B, 62021 Apice (BN), Italia
Tel. 327 1616366
e-mail: mesisca.antonio@virgilio.it

Dott. Matteo Sorrenti
Via G. Bovio, 110, 70014 Spinazzola (BT), Italia
Tel. 328 032236
e-mail: matteo.sorrenti@epap.conafpec.it - sorrenti.matteo@gmail.com

Ing. Sabrina Scaramuzzi
Viale Luigi De Laurentiis, 6 int.20, 70124 Bari (BA) Italia
Tel./fax: 080 2000552 - 328 5048621
e-mail: progettocustica@gmail.com - sabrina.scaramuzzi@ingpec.eu

LAYOUT DI PROGETTO

- Impianto fotovoltaico
- Recinzione
- Accesso
- Cabine di campo
- Piazzali
- Tettoie ricovero ovini
- Viabilità interna
- Viabilità esterna
- Cavidotto MT interrato
- Cavidotto AT
- Raccordi AT di collegamento Stazione Terna e Ampliamento
- Area SSE TERNA esistente
- Ampliamento SSE TERNA
- Area SSEU da realizzare
- Erbai Permanenti
- Officiali
- Concimaia
- Serbatoio
- Arnie
- Pozzi
- Olivi

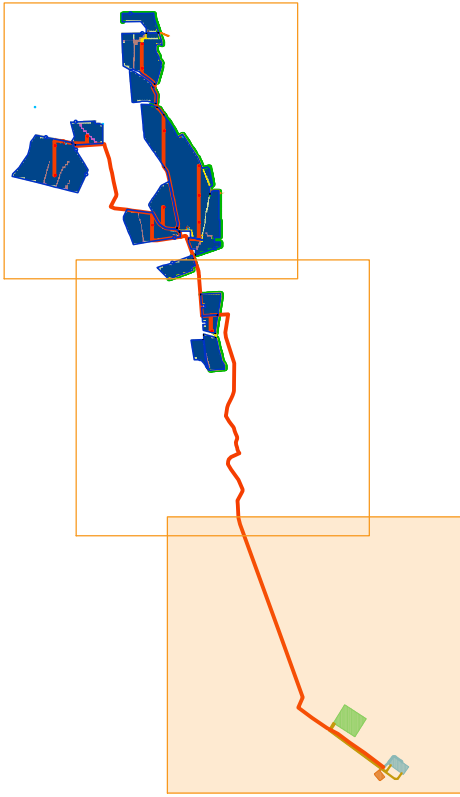

COMUNE DI SPINAZZOLA
PROVINCIA DI BARLETTA-ANDRIA-TRANI

Progetto per la realizzazione di un impianto agrivoltaico della potenza di 100 MW da immettere in rete, con potenza di picco lato DC di 120,8 MW, da ubicarsi nel Comune di Spinazzola in Località "San Vincenzo - Lo Murro" delle opere connesse e delle infrastrutture indispensabili.

PROGETTO DEFINITIVO

Layout di progetto su planimetria catastale

COD. ID.				
Livello prog.		Tipo documentazione	N. elaborato	Data
PD		Definitiva	4.2.9.2.2	03 / 2024

REVISIONI					
REV.	DATA	DESCRIZIONE	ESEGUITO	VERIFICATO	APPROVATO
00	MARZO 2024	PRIMA EMISSIONE	MAGNOTTA	MAGNOTTA	MAGNOTTA

COMMITTENTE:



FRV ITALIA S.R.L.
Via Rubicone, 11
00198 Roma (RM)
Italia
fotowatio@hyperpec.it

PROGETTAZIONE:



MAXIMA INGEGNERIA S.R.L.
Direttore tecnico: Ing. Massimo Magnotta
via Marco Partipilo n.48 - 70124 BARI
pec: gpsd@pec.it
P.IVA: 06948690729

CONSULENTI:

Dott. Geol. Rocco Porsia
Via Tacito, 31, 75100 Matera (MT) Italia
Tel./fax: 0835 280004 - 347 7151670
e-mail: r.porsia@laboratoriotolere.it
Dott. Matteo Sorrenti
Via G. Bovio, 110, 76014 Spinazzola (BT), Italia
Tel./fax: 080 2080552 - 328 5086021
e-mail: matteo.sorrenti@epap.conafpec.it - sorrenti.matteo@gmail.com

Dott. Antonio Mesisca
Via A. Moro, 815, 82021 Apice (BN), Italia
Tel. 327 1616266
e-mail: mesisca.antonio@virgilio.it
Ing. Sabrina Scaramuzzi
Viale Luigi De Laurentis, 6 int.20, 70124 Bari (BA) Italia
Tel./fax: 080 2080552 - 328 5086021
e-mail: progettoacustica@gmail.com - sabrina.scaramuzzi@ingpec.eu