


PUNTO DI CONNESSIONE ALLA RTN DI TERNA S.P.A.
(Stallo a 150 kV su ampliamento S.E. RTN "GENZANO")

IMPIANTO DI UTENZA PER LA CONNESSIONE


LINEA A.T. a 150 kV interrata in Cavo XLPE 150 kV - alluminio - 3x1x1600 mmq

PUNTO DI CONSEGNA - SBARRE A.T. A 150 kV CONDIVISE

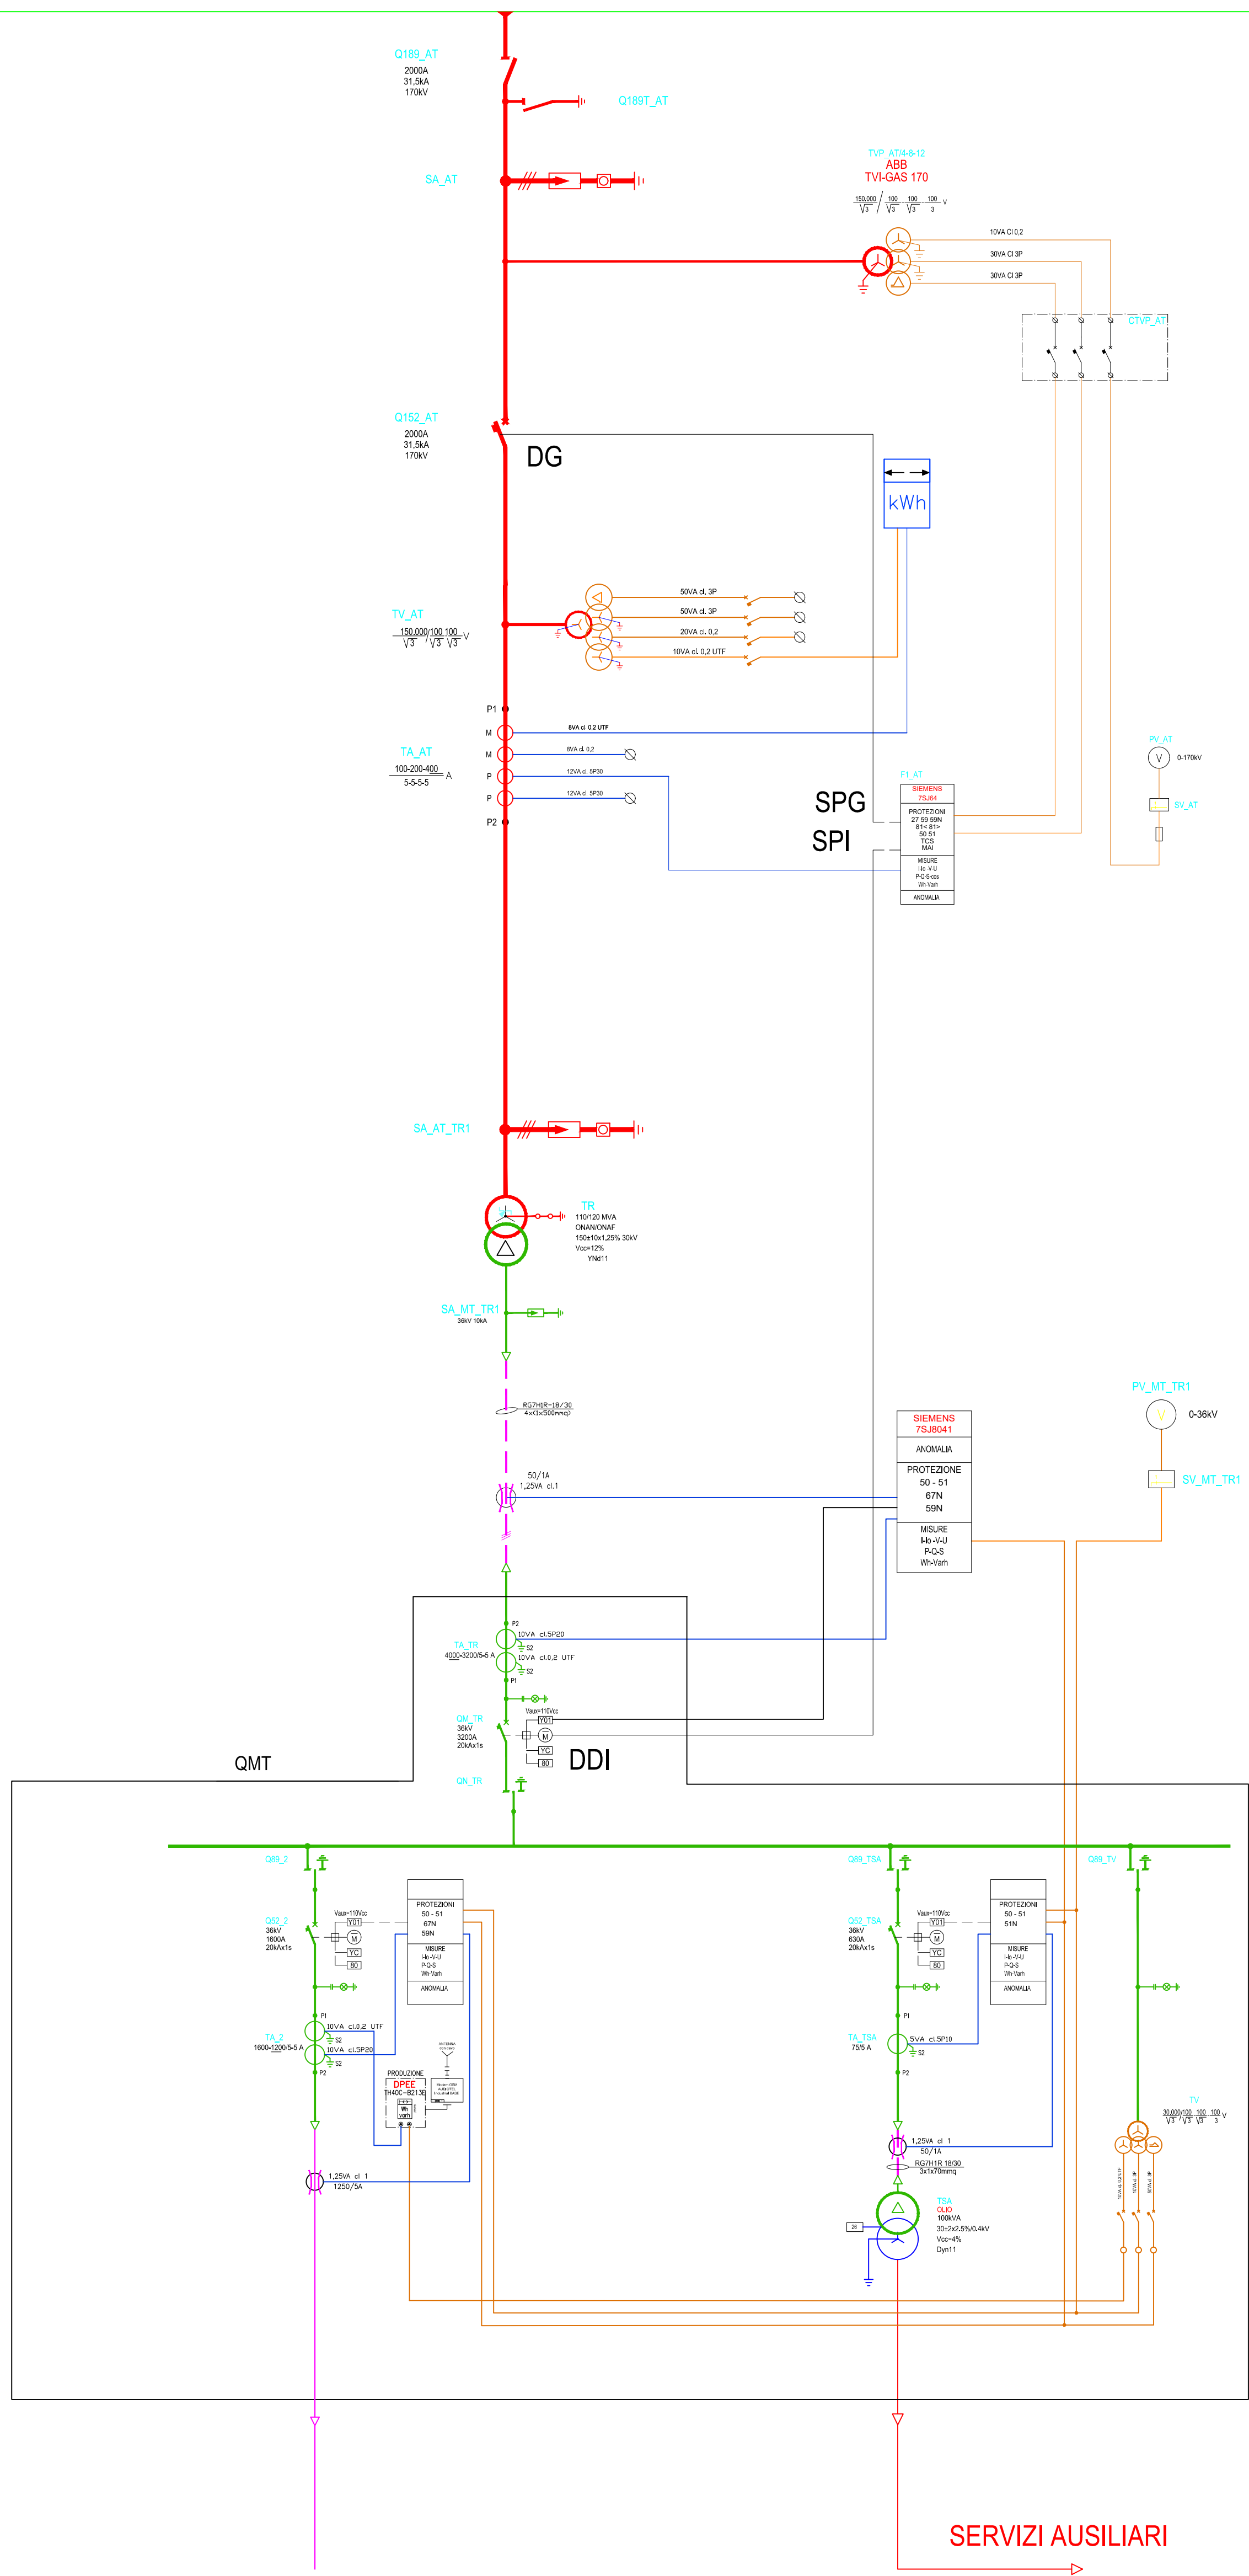

IMPIANTO FOTOVOLTAICO "S. VINCENZO LO MURRO"
DELLA POTENZA NOMINALE DI 120,80 MWp

Potenza in immissione: 100 MW

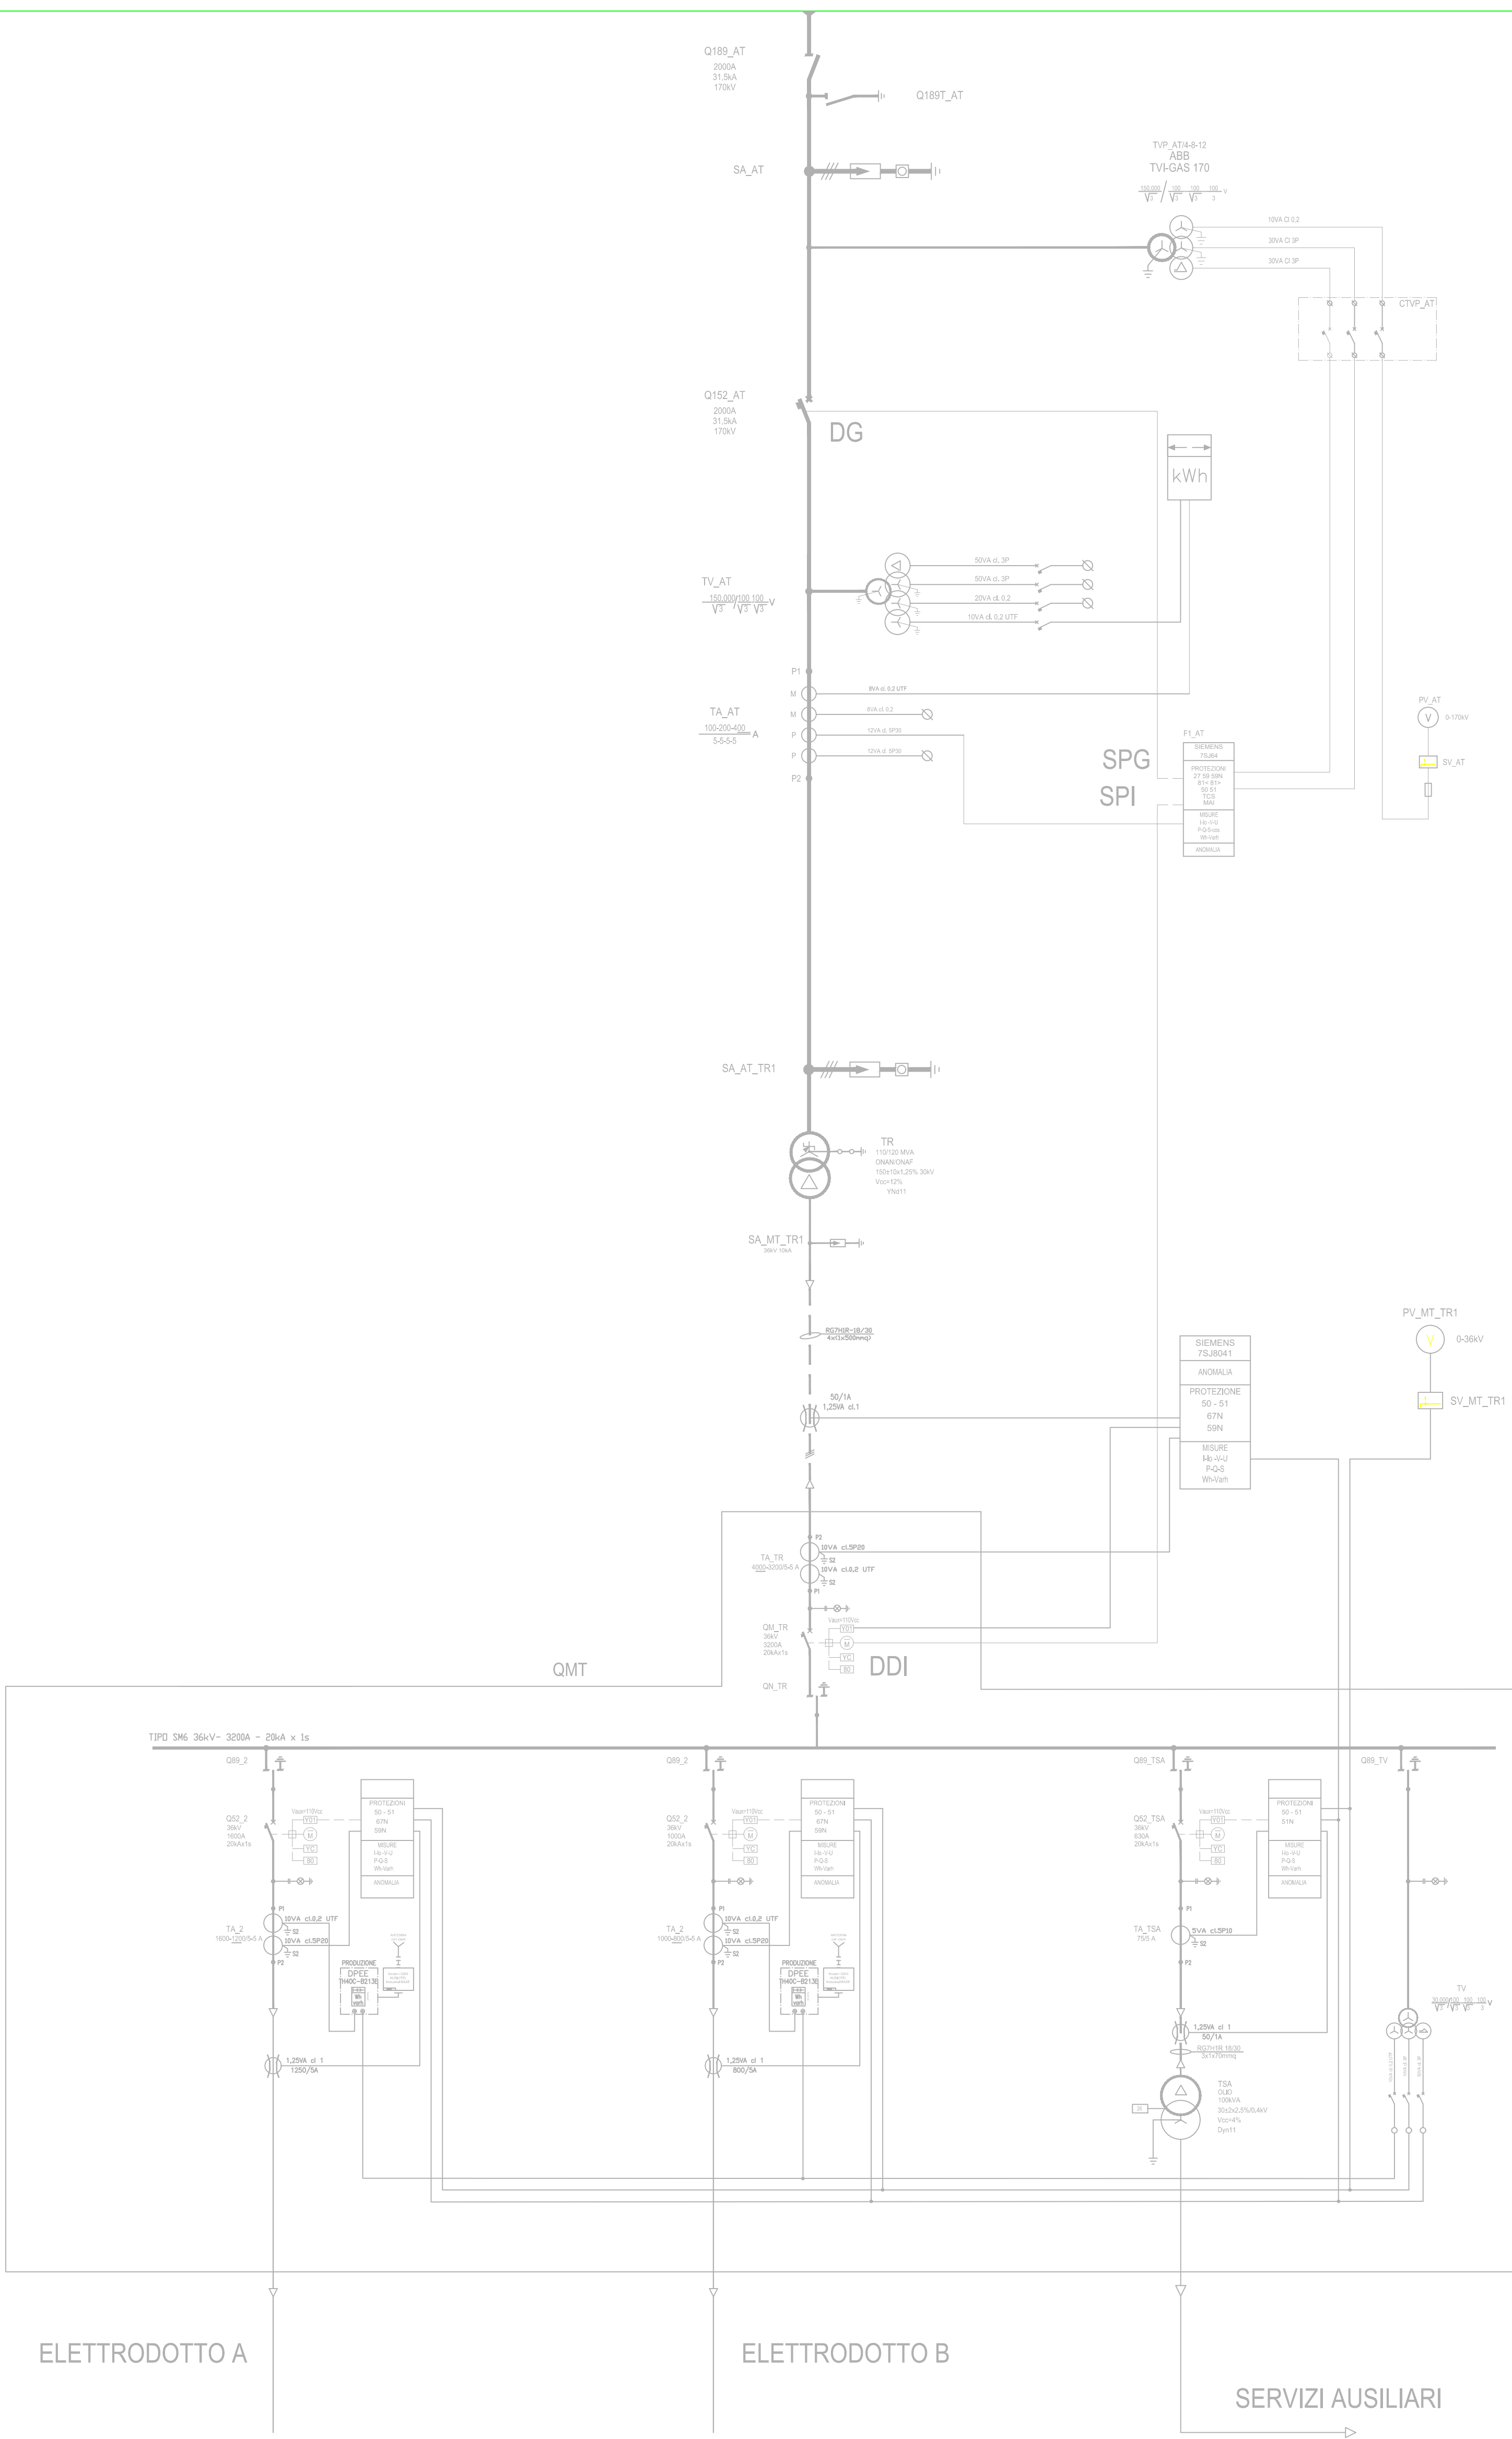

IMPIANTO FOTOVOLTAICO "POGGIORSINI-GROTTELINE"
DELLA POTENZA NOMINALE DI 105,90 MWp

Potenza in immissione: 100 MW

COMUNE DI SPINAZZOLA
PROVINCIA DI BARLETTA-ANDRIA-TRANI

Progetto per la realizzazione di un impianto agrivoltaico della potenza di 100 MW da immettere in rete, con potenza di picco lato DC di 120,8 MW, da ubicarsi nel Comune di Spinazzola in Località "San Vincenzo - Lo Murro" delle opere connesse e delle infrastrutture indispensabili.

PROGETTO DEFINITIVO

Schema elettrico unifilare impianto di utenza

COD. ID	Tipo documentazione		N. elaborato	Data	Scala
PD	Definitiva		4.2.9.9.7	01/2024	N.A.

Nome file

REVISIONI					
REV.	DATA	DESCRIZIONE	ESEGUITO	VERIFICATO	APPROVATO
00	GENNAIO 2024	PRIMA EMISSIONE	MAGNOTTA	MAGNOTTA	MAGNOTTA

COMMITTENTE:

FRV ITALIA S.R.L.
Via Rubicone, 11
00186 Roma (RM)
Italia
fotovoltaico@hyperpec.it

PROGETTAZIONE:

MAXIMA INGENGERIA S.R.L.
Direttore tecnico: Ing. Massimo Magnotta
Via Marco Pampaloni n.45 - 70124 Bari
pec: gmsd@pec.it
P.IVA: 0694960729

CONSULENTE:

Dott. Geol. Rocco Porcia
Via Tullio, 31 - 70100 Mottola (BT) Italia
Tel. 080 290041 - 080 771070
e-mail: r.porcio@comune.spinazzola.it

Dott. Matteo Sorrenti
Via G. Basso, 110 - 70114 Spinazzola (BT) Italia
Tel. 080 552228
e-mail: matteo.sorrenti@geop-concept.it

Dott. Antonio Mesica
Via A. Moro, 805 - 60021 Asolo (PG) Italia
Tel. 075 995006
e-mail: antonio.mesica@ingeg.it

Ing. Sabrina Scaramuzzi
Via Lunga San Lorenzo, 8 n.25 - 70124 Bari (BA) Italia
Tel. 080 495 200005 - 080 4999051
e-mail: ing.sabrina.scaramuzzi@gmail.com