


PLANIMETRIA

(SCALA 1:100)

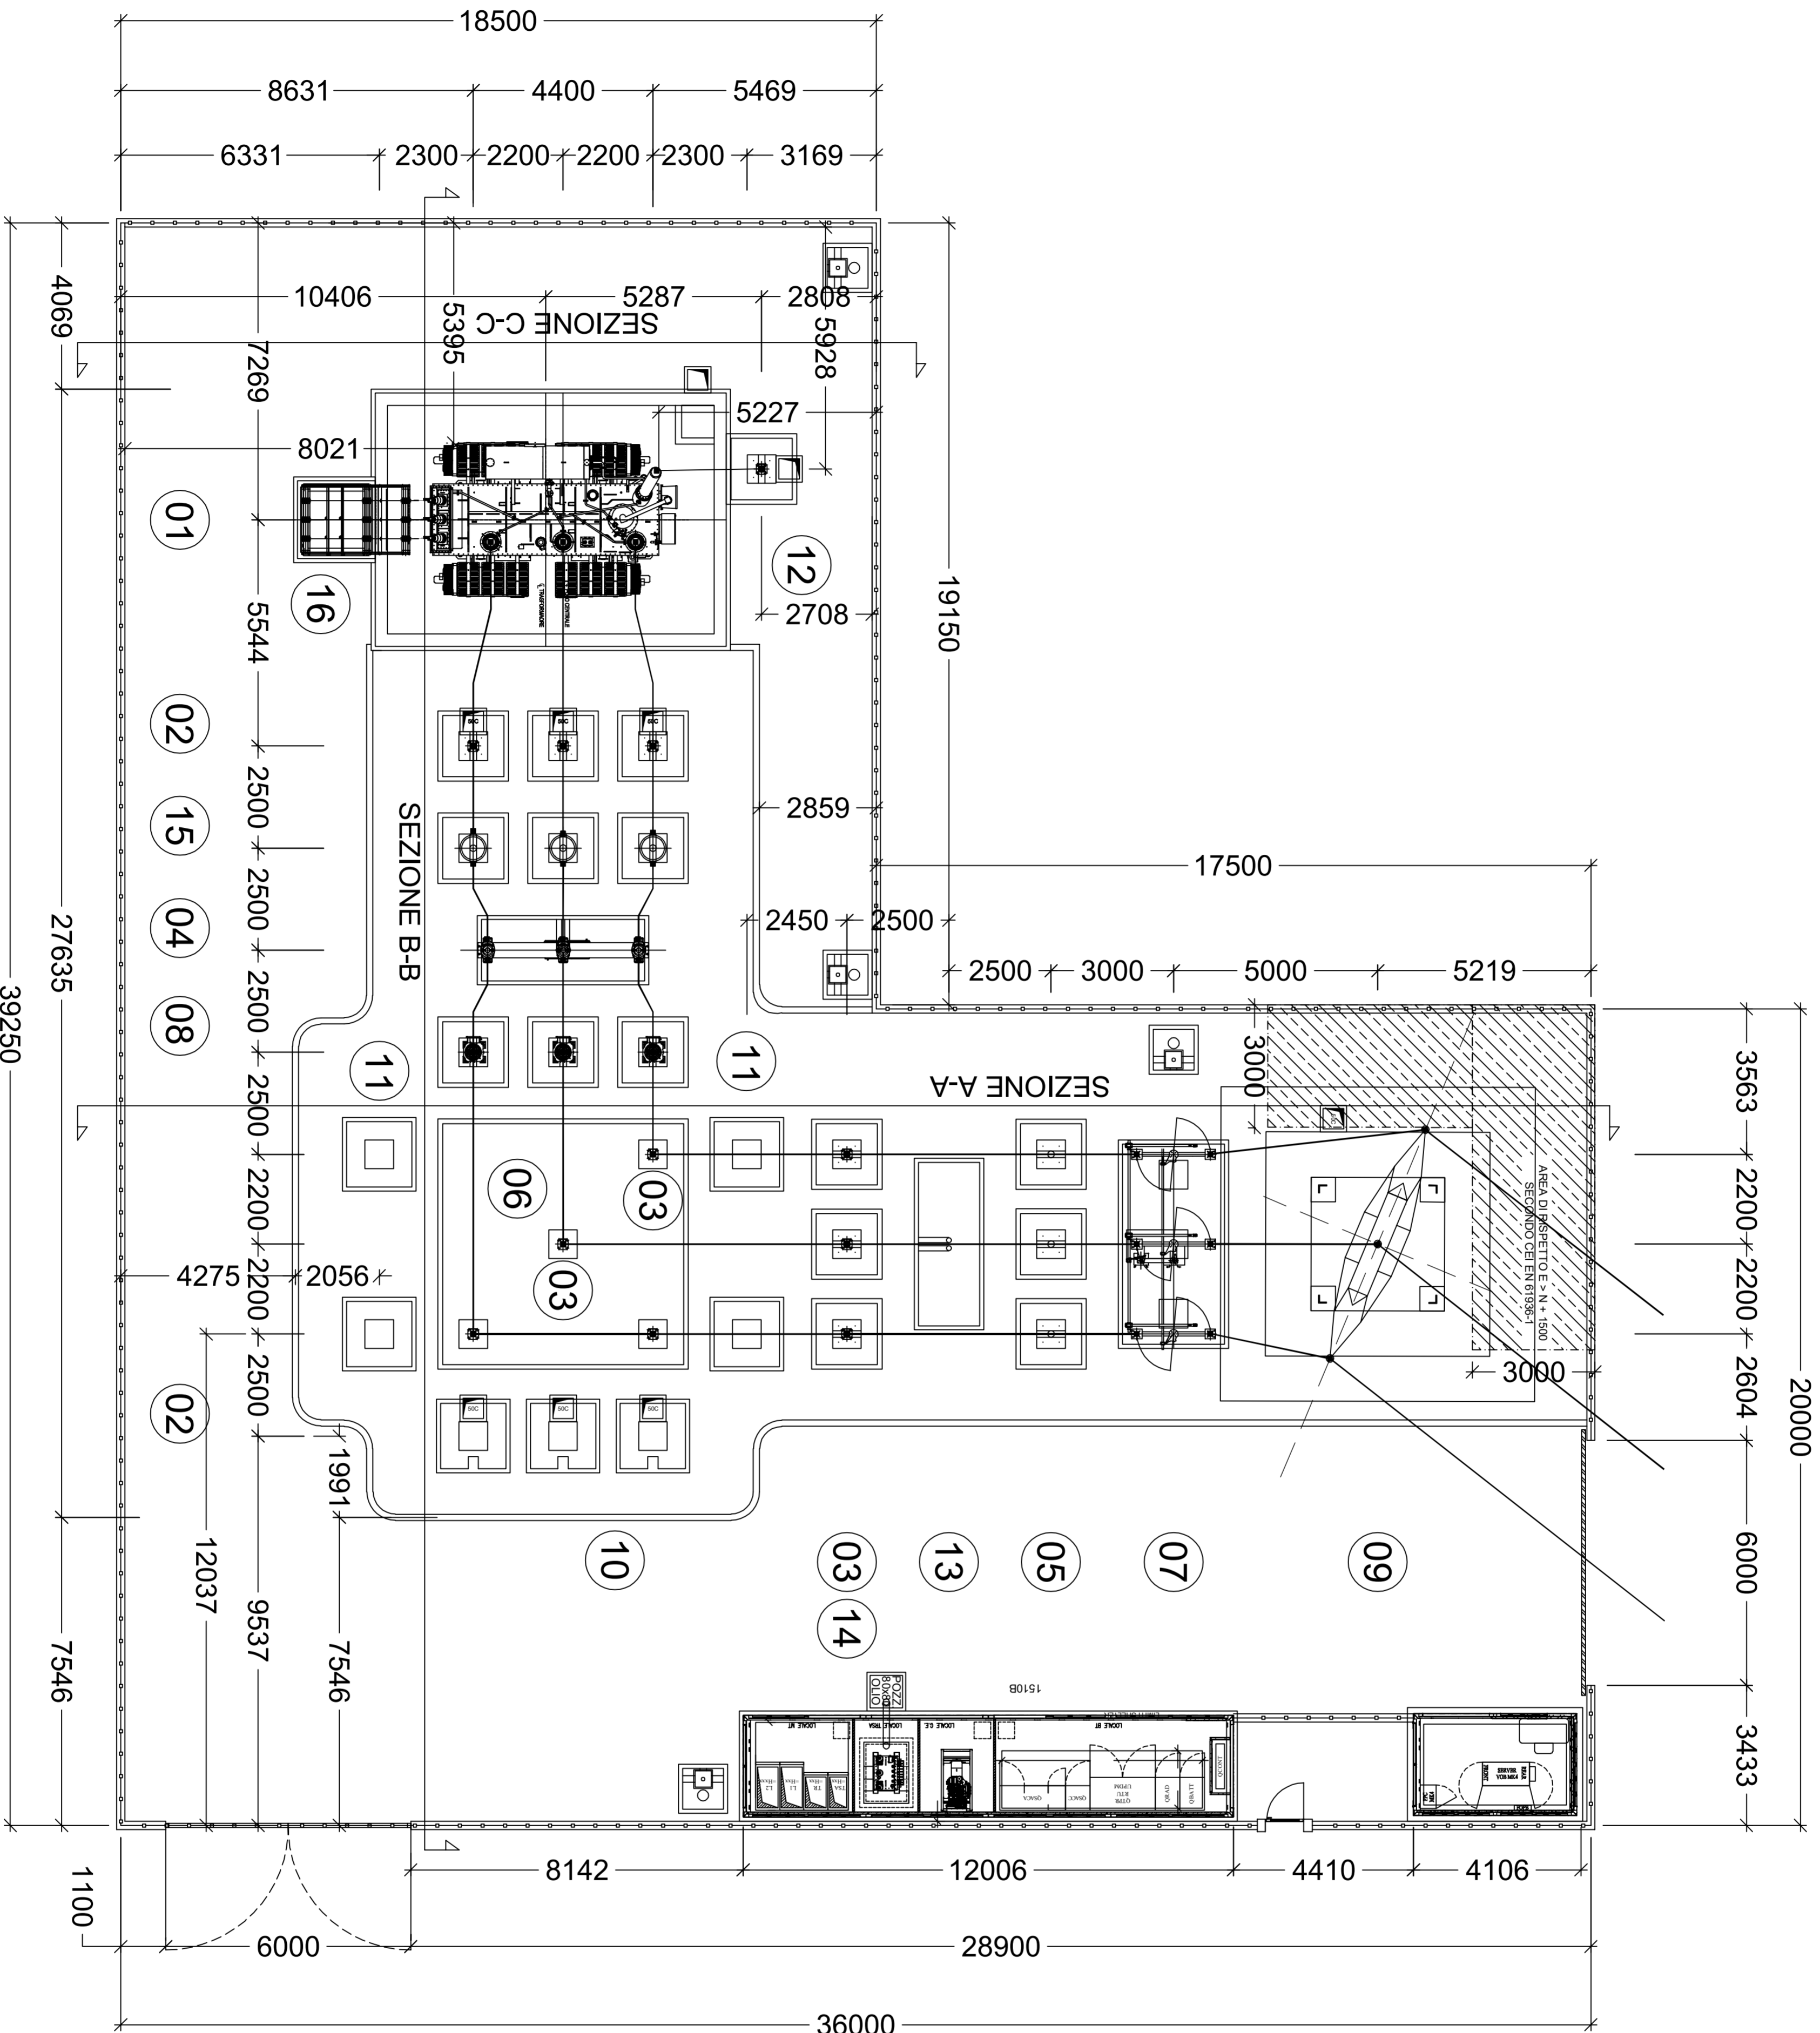

DISEGNI DI RIFERIMENTO		
STADI ELETTRONICA	87	BOZZA
SEZIONE ELETTRONICA	48PO-04961 A001	
SEZIONE ELETTRONICA	48PO-04961 A002	
SEZIONE ELETTRONICA	48PO-04961 B001	
SEZIONE 150kV		
REF. TAV.	DESCRIZIONE APPRECCIATURE	Q.tà
01	TRASFORMATORE DI POTENZA	1

Modificazioni	Rev.	Data	Descrizione	Rev.	Data	Descrizione
03	15/02/21		Aggiornamento Elaborato	UT		L.Fondanti
02	17/11/20		Aggiornamento Elaborato	UT		L.Fondanti
01	21/10/20		Aggiornamento Stadio	UT		L.Fondanti
00	08/02/20		Prima emissione / First emission	UT		L.Fondanti

SOTTOSTAZIONE 170/30 kV
 In località Serra Martino
 nel comune di Oppedo Lucano (PZ)
PIANTA ELETTROMECCANICA

GALLO DUE S.R.L.
 Strada Stabile Bradantina
 655
 85025 Melfi (PZ)
 gallodue@pec.grupposigma.biz

SIEMENS ENERGY
 Siemens Energy Srl
 Via Valpiano, 4
 20128 Milano - Italia
 C.P. 17154 - 20170 Milano
 Tel. +39 02 243 1
 siemens.energy@pec.siemens.it

ET - EN
 Ed.FRMV Fogli/Sheet
 03

Progetto - N° ordine
 Project - Order No.
48PO-04961

Classificazione
 Charts.

