




COMUNE DI GENZANO DI LUCANIA
PROVINCIA DI POTENZA
REGIONE BASILICATA

IMPIANTO DI PRODUZIONE DI ENERGIA ELETTRICA
DA FONTE RINNOVABILE FOTOVOLTAICA DENOMINATO
"RIPA D'API" DI POTENZA NOMINALE P=19'993.87 kWp E
POTENZA DI IMMISSIONE PARI A 19'998.02 kW

Proponente

SOLAR ENERGY NOVE S.R.L.
VIA SEBASTIAN ALTMANN, 9 - 39100 BOLZANO
C.F. - P.I. - REGISTRO IMPRESE 03058390216
PEC: solareenergynove.srl@legalmail.it

Progettazione

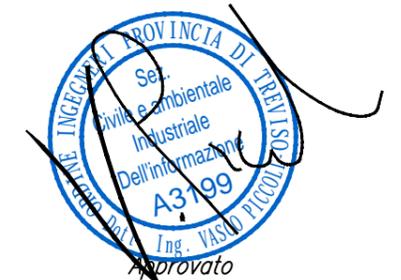

Preparato
Danilo Brambilla

Verificato
Gianandrea Ing. Bertinazzo

Approvato
Vasco Ing. Piccoli

PROGETTAZIONE DEFINITIVA

Titolo elaborato


IMP. FOTOVOLTAICO DENOMINATO RIPA D'API
PTO - SCHEMA ELETTRICO


<i>Elaborato N.</i>	<i>Data emissione</i>			
A.12.b.79	08/08/23			
	<i>Nome file</i> A.12.b.79-PTO - SCHEMA ELETTRICO	01	08/08/23	INTEGRAZIONI PTO
<i>N. Progetto</i> SOLO13a	<i>Pagina</i> 1 di 3	00	06/08/21	PRIMA EMISSIONE
		REV.	DATA	DESCRIZIONE

IL PRESENTE DOCUMENTO NON POTRA' ESSERE COPIATO, RIPRODOTTO O ALTAMENTE PUBBLICATO, IN TUTTO O IN PARTE, SENZA IL CONSENSO SCRITTO DI SOLAR ENERGY NOVE SRL. OGNI UTILIZZO NON AUTORIZZATO SARA' PERSEGUITO A NORMA DI LEGGE.
THIS DOCUMENT CAN NOT BE COPIED, REPRODUCED OR PUBLISHED, EITHER IN PART OR IN ITS ENTIRETY, WITHOUT THE WRITTEN PERMISSION OF SOLAR ENERGY NOVE SRL. UNAUTHORIZED USE WILL BE PROSECUTED BY LAW.

LEGENDA

Conessioni MT 
Conessioni AT 

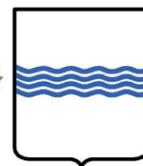

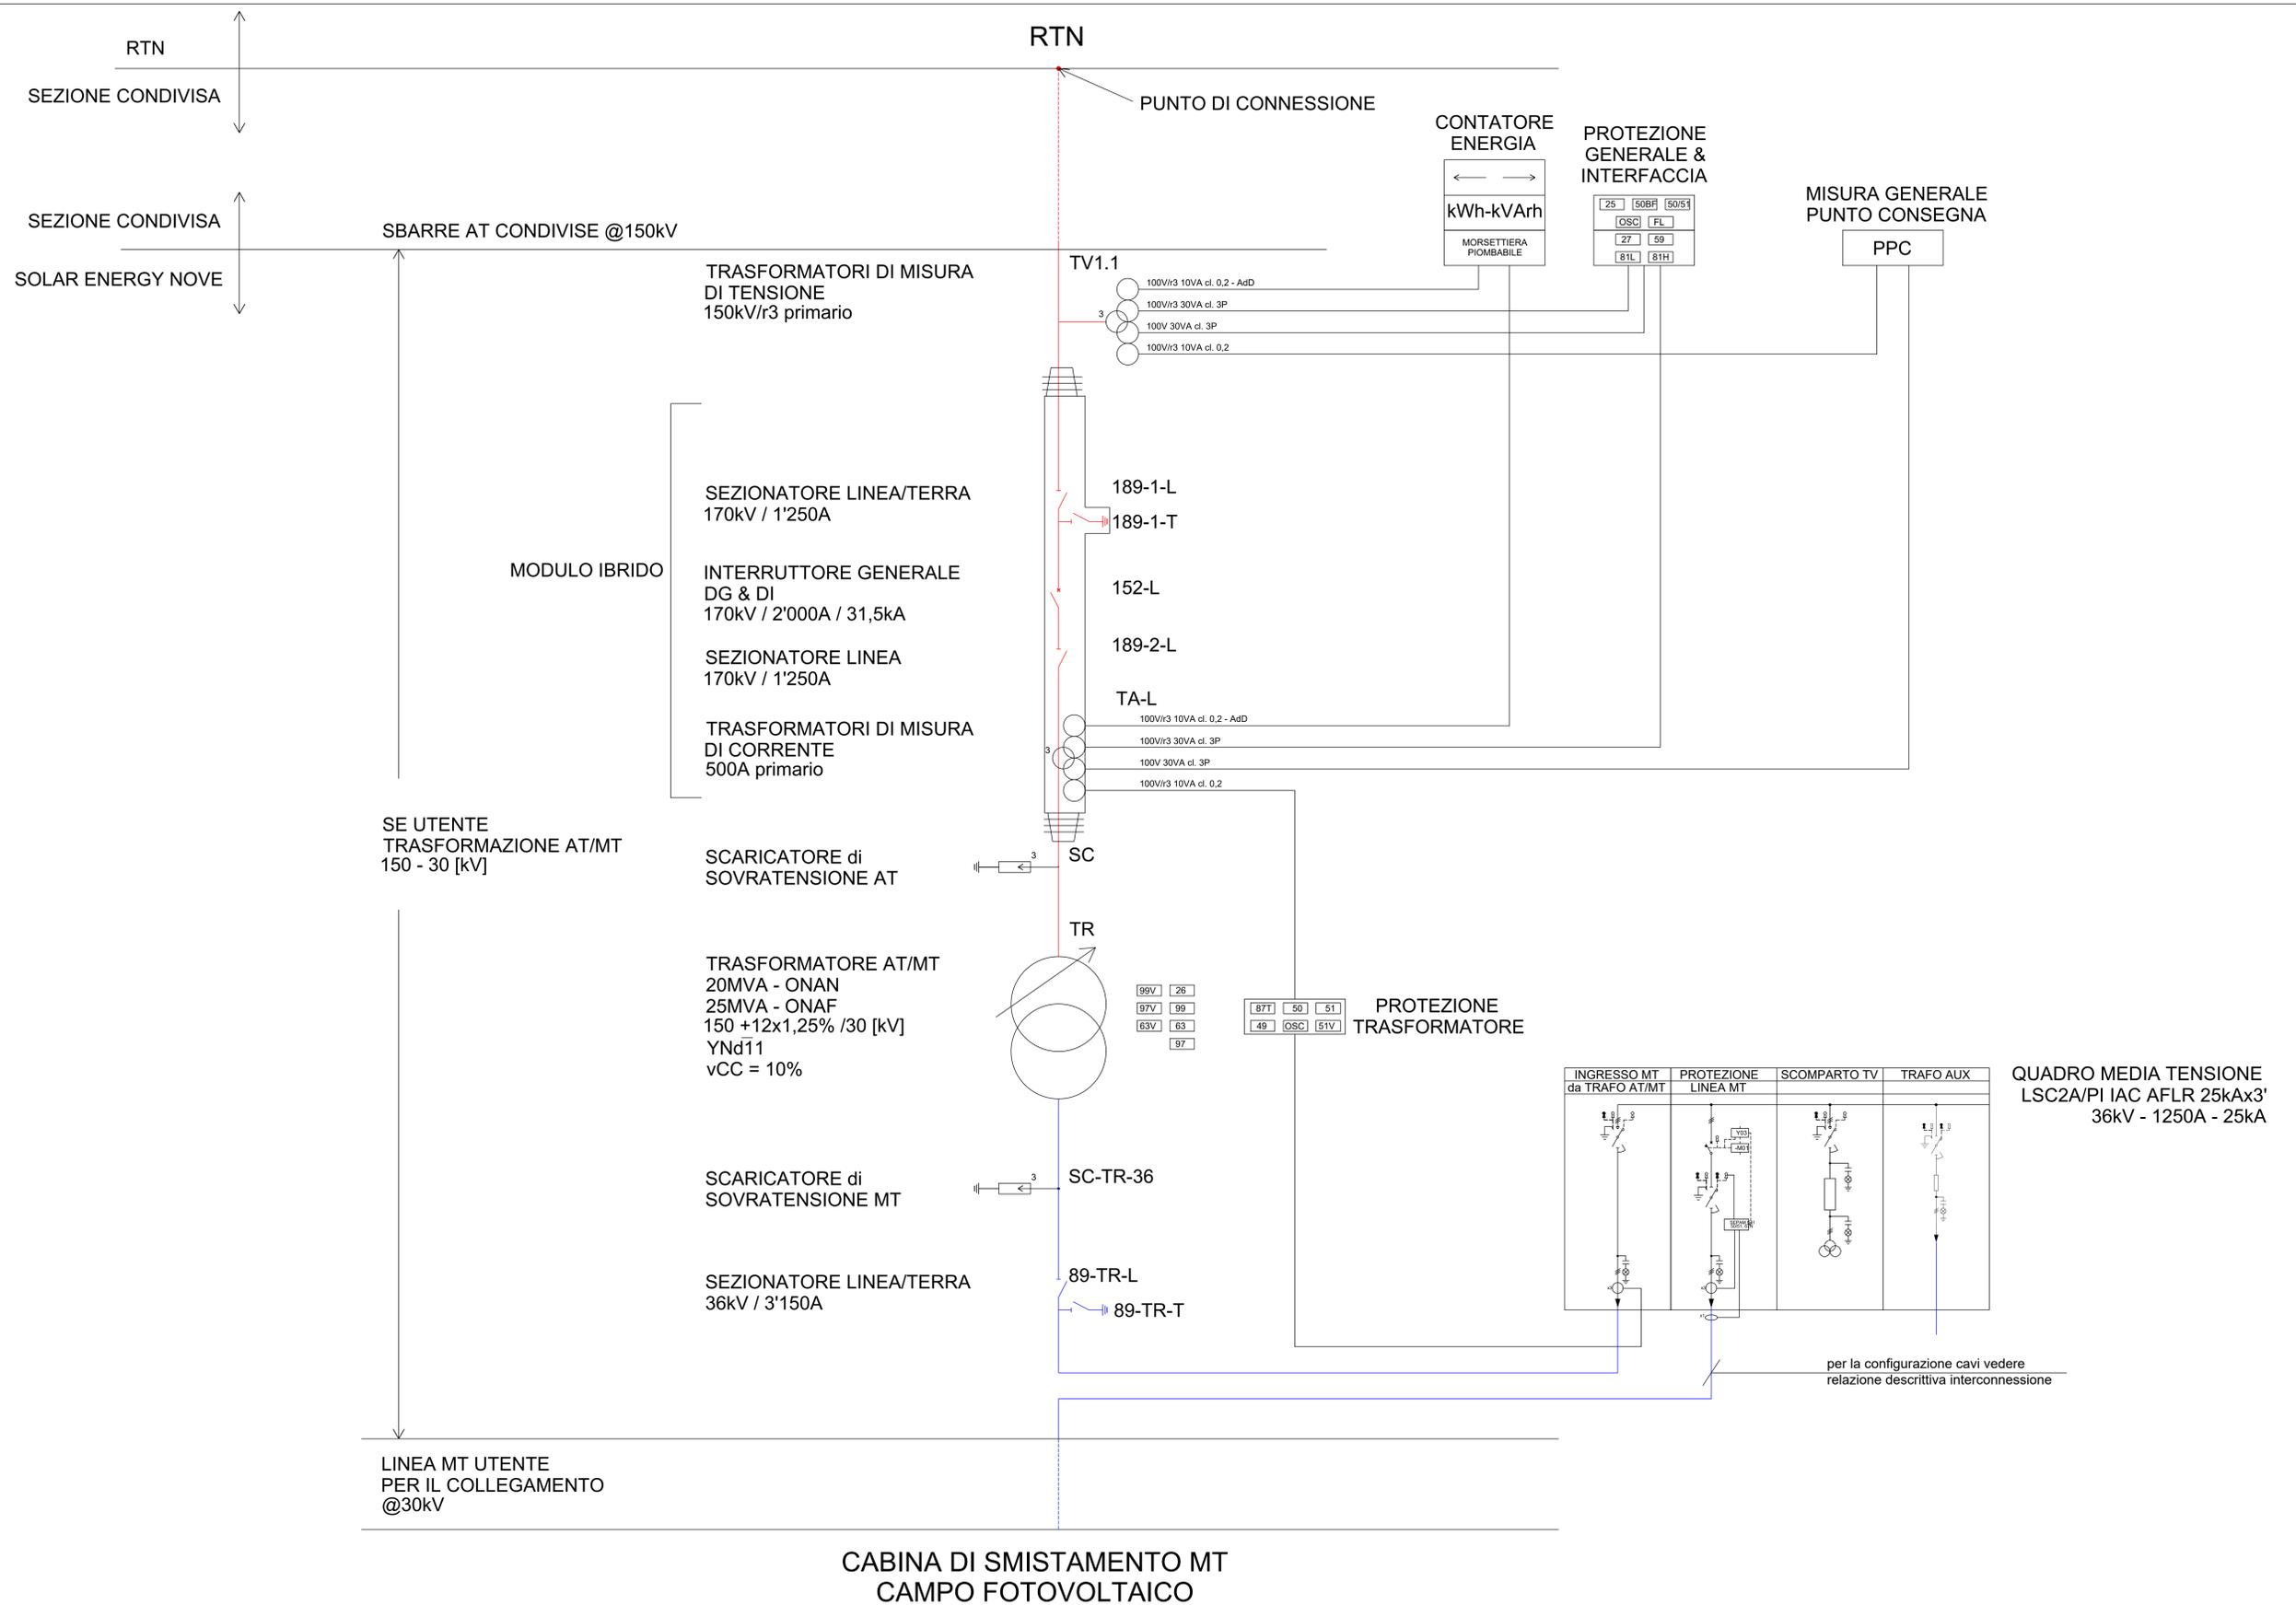

SOLAR ENERGY NOVE S.R.L.

VIA SEBASTIAN ALTMANN, 9 - 39100 BOLZANO

C.F. - P.I. - REGISTRO IMPRESE 03058390216

PEC: solareenergynove.srl@legalmail.it

COMUNE DI GENZANO DI LUCANIA

PROVINCIA DI POTENZA

REGIONE BASILICATA

IMP. FOTOVOLTAICO DENOMINATO RIPA D'API
PTO - SCHEMA ELETTRICO

-

N. Progetto SOL013A	Nome file A.12.B.79-PTO - SCHEMA ELETTRICO	Data 08/08/23	Pagina 3 di 3
------------------------	---	------------------	------------------