

SCALA N.A.	SEDE PROGETTO CAGLIARI		FORMATO A4	
REV.	DATA	REDATTO	VERIFICATO	APPROVATO
01	11/04/2024	Ing. R. Sacconi	Innova ServiceS.r.l Arch. G. R. Porpiglia	DS Italia 14 S.r.l.
DATA 11/04/2024	TIPO DI EMISSIONE Prima Emissione			
Committente- Sviluppo progetto FV: DS Italia 14 S.r.l. Via del Plebiscito n. 112 - Roma (RM) P.IVA 16380571006 		Studio di progettazione: LA SIA S.p.A. Viale L. Schiavonetti, 28600173-Roma (RM) P.IVA 08207411003 		
PROGETTO Progetto Definitivo per la realizzazione di un impianto agrivoltaico denominato “Bonorva-Mores” della potenza di picco di 36.079,5 kWp e potenza di immissione di 29.830 kW e delle relative opere di connessione alla RTN nei comuni di Bonorva e di Mores (SS)				
TITOLO ELABORATO		PIANO PARTICELLARE DI ESPROPRIO		
Coordinamento Progettisti: INNOVA SERVICE S.r.l. Via Santa Margherita, 4 - 09124 Cagliari (CA) P.IVA 03379940921, PEC: innovaserviceca@pec.it				
GRUPPO DI LAVORO: per INNOVA SERVICE S.r.l. Giorgio Roberto Porpiglia - Architetto Silvio Matta - Ingegnere Elettrico Aurora Melis - Geometra Antonio Dedoni - Ingegnere Idraulico Marta Camba - Geologo				
per La SIA S.p.A. Riccardo Sacconi - Ingegnere Civile Stefano Cherchi - Archeologo Franco Milito - Agronomo Francesco Paolo Pinchera - Biologo Rita Bosi - Dottore Agronomo				
NOME ELABORATO REL_TC_PP				REV 01

DATI GENERALI															VALORE VENALE UNITARIO - V.V.	AREE IN ESPROPRIO		AREE IN ASSERVIMENTO		AREE IN OCCUPAZIONE TEMPORANEA		NOTE
INFO		DATI CATASTALI							DATI ANAGRAFICI DITTE							SUPERFICIE (SE)	INDENNITA' DI ESPROPRIO (V.V.)x(SE)	ELETTRODOTTO E VIABILITA'	INDENNITA' SERVITU' (SS+SS)x(VVV)	SUPERFICIE (SO)	INDENNITA' OCCUPAZIONE TEMPORANEA ((SOxV.V.)x(12))	
ID Ditta	TAV.	Comune	Foglio	P.lta	Qualità	Classe	Superficie			Ditta intestataria	Luogo di nascita	Data di nascita	Codice Fiscale	Titolo								
							ha	are	ca													
1		BONORVA	4	151	PASCOLO	4	6	58	73	MURA GIUSEPPE	BONORVA (SS)	10/02/1961	MRUGPP61B10A978K	PROPRIETA'	1000/1000	2,00 €	0,00	0,00	354,00	708,00	0,00	0,00
2		BONORVA	4	149	PASCOLO	4	6	6	5	ISMEA	ND	ND	8037790584	PROPRIETA'	1/1	2,00 €	0,00	0,00	864,00	1728,00	0,00	0,00
3		BONORVA	3	107	PASCOLO ARB SEMINATIVO	3 U	2	96 53	51 89	CARBONI GAVINO CARBONI SALVATORE	BONORVA (SS) BONORVA (SS)	19/02/1951 04/01/1942	CRBGVN51B19A978E CRBSVT42A04A978H	PROPRIETA' PROPRIETA'	1/2 1/2	2,00 €	0,00	0,00	666,00	1332,00	0,00	0,00
4		BONORVA	3	382	PASCOLO PASCOLO ARB	4 2	1	84 46	97 52	CARBONI GAVINO CARBONI SALVATORE	BONORVA (SS) BONORVA (SS)	19/02/1951 04/01/1942	CRBGVN51B19A978E CRBSVT42A04A978H	PROPRIETA' PROPRIETA'	1/2 1/2	2,00 €	0,00	0,00	900,00	1800,00	0,00	0,00
5		BONORVA	3	105	SEMINATIVO PASCOLO	3 4	1	10 74	46 34	PISCHEDDA PIETRO	BONORVA (SS)	11/09/1967	PSCPTR67P11A978P	PROPRIETA'	1/1	2,00 €	0,00	0,00	2478,00	4956,00	0,00	0,00
6		BONORVA	3	104	PASCOLO PASCOLO ARB	4 3	4 3	60 10	47 73	ARE AGOSTINO ARE ANTONIA ARE BATTISTINA ARE MARIA ARE SABINA SECHI ROSALIA	BONORVA (SS) BONORVA (SS) SASSARI BONORVA (SS) BONORVA (SS) BONORVA (SS)	26/06/1961 15/07/1967 28/08/1973 18/11/1963 07/06/1969 08/11/1938	RAEGTN61H26A978R RAENTN67L55A978S RAEBTS73M68I452K RAEMRA63S58A978I RAESBN69H47A978B SCHRSL38S48A978M	PROPRIETA' PROPRIETA' PROPRIETA' PROPRIETA' PROPRIETA' PROPRIETA'	2/15 2/15 2/15 2/15 2/15 2/15	2,00 €	0,00	0,00	1908,00	3816,00	0,00	0,00
7		TORRALBA	36	43	PASCOLO PASCOLO ARB	2 2		4 3	99 4	SANNA GIOVANNA ZIZI SALVATORE ANGELO	ORUNE (NU) ORUNE (NU)	13/01/1952 26/11/1945	SNNGNN52A53G147J ZZISVT45S26G147C	PROPRIETA' PROPRIETA'	1/2 1/2	2,00 €	0,00	0,00	402,00	804,00	0,00	0,00
8		TORRALBA	35	46	SEMINATIVO PASCOLO	4 2		50 12	40 97	SINI PAOLO	TULA (SS)	03/05/1943	SNIPLB43E03L464X	PROPRIETA'	1/1	2,00 €	0,00	0,00	960,00	1920,00	0,00	0,00
9		TORRALBA	35	42	SEMINATIVO PASCOLO	4 3		32 12	47 42	DETTORI GIOVANNA MARIA	NUGHEDU SAN NICOLO' (SS)	08/09/1917	DTTGNN17P48F975C	PROPRIETA'	1000/1000	2,00 €	0,00	0,00	324,00	648,00	0,00	0,00
10		TORRALBA	35	40	SEMINATIVO PASCOLO	5 3		66 17	57 91	SINI PAOLO	TULA (SS)	03/05/1943	SNIPLB43E03L464X	PROPRIETA'	1/1	2,00 €	0,00	0,00	672,00	1344,00	0,00	0,00
11		TORRALBA	35	38	SEMINATIVO PASCOLO	4 3		40 5	36 35	SINI PAOLO	TULA (SS)	03/05/1943	SNIPLB43E03L464X	PROPRIETA'	1/1	2,00 €	0,00	0,00	348,00	696,00	0,00	0,00
12		TORRALBA	35	37	SEMINATIVO	4		32	21	SINI PAOLO	TULA (SS)	03/05/1943	SNIPLB43E03L464X	PROPRIETA'	1/1	2,00 €	0,00	0,00	810,00	1620,00	0,00	0,00
13		TORRALBA	35	47	SEMINATIVO PASCOLO	4 3		51 16	25 43	SINI PAOLO	TULA (SS)	03/05/1943	SNIPLB43E03L464X	PROPRIETA'	1/1	2,00 €	0,00	0,00	66,00	132,00	0,00	0,00
14		TORRALBA	35	48	SEMINATIVO PASCOLO	4 3		63 5	55 55	SINI PAOLO	TULA (SS)	03/05/1943	SNIPLB43E03L464X	PROPRIETA'	1/1	2,00 €	0,00	0,00	240,00	480,00	0,00	0,00
15		TORRALBA	35	49	SEMINATIVO PASCOLO	4 3	1	4 3	83 50	SINI PAOLO	TULA (SS)	03/05/1943	SNIPLB43E03L464X	PROPRIETA'	1/1	2,00 €	0,00	0,00	432,00	864,00	0,00	0,00
16		TORRALBA	35	51	SEMINATIVO	3	1	2	43	SANNA SALVATORICA TEDDE GIOVANNI	THIESI (SS) TORRALBA (SS)	30/12/1950 17/03/1952	SNNSVT50T70L158G TDDGNN52C17L235D	PROPRIETA' PROPRIETA'	50/100 50/100	2,00 €	0,00	0,00	918,00	1836,00	0,00	0,00
17		TORRALBA	35	34	SEMINATIVO	4	2	52	81	UNALI VINCENZO	COSSOINE (SS)	10/03/1958	NLUVCN58C10D1000	PROPRIETA'	1/1	2,00 €	0,00	0,00	1086,00	2172,00	0,00	0,00
18		TORRALBA	35	17	SEMINATIVO	3		82	60	SINI PAOLO	TULA (SS)	03/05/1943	SNIPLB43E03L464X	PROPRIETA'	1/1	2,00 €	0,00	0,00	582,00	1164,00	0,00	0,00
19		TORRALBA	35	18	SEMINATIVO	3		52	28	ANGIUS GIOVANNI MARIA	BONORVA (SS)	27/05/1930	NGSGNN30E27A978D	PROPRIETA'	100/100	2,00 €	0,00	0,00	648,00	1296,00	0,00	0,00
20		TORRALBA	35	19	SEMINATIVO	2	1	76	88	ANGIUS GIOVANNI MARIA	BONORVA (SS)	27/05/1930	NGSGNN30E27A978D	PROPRIETA'	1000/1000	2,00 €	0,00	0,00	786,00	1572,00	0,00	0,00
21		TORRALBA	35	21	PASCOLO SEMINATIVO	3 3		25 2	58	SANNA SALVATORICA TEDDE GIOVANNI	THIESI (SS) TORRALBA (SS)	30/12/1950 17/03/1952	SNNSVT50T70L158G TDDGNN52C17L235D	PROPRIETA' PROPRIETA'	3/4 1/4	2,00 €	0,00	0,00	186,00	372,00	0,00	0,00
22		TORRALBA	35	22	PASCOLO SEMINATIVO	3 4		78 4	14	BICCHIRI TONINO	SASSARI	25/02/1960	BCCTNN60B25I452M	PROPRIETA'	1/1	2,00 €	0,00	0,00	126,00	252,00	0,00	0,00
23		TORRALBA	35	23	SEMINATIVO	4		42	39	MULA MADDALENA	SASSARI	09/10/1994	MLUMDL94R49I452E	PROPRIETA'	1/1	2,00 €	0,00	0,00	600,00	1200,00	0,00	0,00
24		TORRALBA	35	24	SEMINATIVO	4		51	87	MULA MADDALENA	SASSARI	09/10/1994	MLUMDL94R49I452E	PROPRIETA'	1/1	2,00 €	0,00	0,00	306,00	612,00	0,00	0,00
25		TORRALBA	33	143	PASCOLO SEMINATIVO PASCOLO ARB	2 4 3	1	14 20 80	13	MULA ANTONIO NATALE PIREDDU CLELIA	ORUNE (NU) BONORVA (SS)	22/12/1946 28/01/1955	MLUNNN46T22G147Y PRDCLL55A68A978F	PROPRIETA' PROPRIETA'	1/2 1/2	2,00 €	0,00	0,00	840,00	1680,00	0,00	0,00
26		TORRALBA	33	158	PASCOLO PASCOLO ARB	4 3	3 3	20 48	62 85	MULA ANTONIO NATALE PIREDDU CLELIA	ORUNE (NU) BONORVA (SS)	22/12/1946 28/01/1955	MLUNNN46T22G147Y PRDCLL55A68A978F	PROPRIETA' PROPRIETA'	1/2 1/2	2,00 €	0,00	0,00	372,00	744,00	0,00	0,00
27		TORRALBA	32	47	PASCOLO	2		71	91	MULA ANTONIO NATALE PIREDDU CLELIA	ORUNE (NU) BONORVA (SS)	22/12/1946 28/01/1955	MLUNNN46T22G147Y PRDCLL55A68A978F	PROPRIETA' PROPRIETA'	1/2 1/2	2,00 €	0,00	0,00	636,00	1272,00	0,00	0,00
28		TORRALBA	32	46	PASCOLO	2		29	61	MULA ANTONIO NATALE PIREDDU CLELIA	ORUNE (NU) BONORVA (SS)	22/12/1946 28/01/1955	MLUNNN46T22G147Y PRDCLL55A68A978F	PROPRIETA' PROPRIETA'	1/2 1/2	2,00 €	0,00	0,00	600,00	1200,00	0,00	0,00
29		TORRALBA	32	39	PASCOLO	4		17	0	MULAS GIOVANNI MULAS GIOVANNI SATTA PIERANGELA	BOSA (OR) BOSA (OR) BOSA (OR)	17/04/1956 17/04/1956 28/09/1963	MLSGNN56D17B068V MLSGNN56D17B068V STTPNG63P68B068D	PROPRIETA' PROPRIETA' PROPRIETA'	2/4 1/4 1/4	2,00 €	0,00	0,00	138,00	276,00	0,00	0,00

DATI GENERALI																VALORE VENALE UNITARIO - V.V.	AREE IN ESPROPRIO		AREE IN ASSERVIMENTO		AREE IN OCCUPAZIONE TEMPORANEA		NOTE
INFO		DATI CATASTALI							DATI ANAGRAFICI DITTE								SUPERFICIE (SE)	INDENNITA' DI ESPROPRIO (V.V.)x(SE)	ELETTRODOTTO E VIABILITA' SUPERFICIE (SS)	INDENNITA' SERVITU' (SS+SS)x(VV)	SUPERFICIE (SO)	INDENNITA' OCCUPAZIONE TEMPORANEA ((SOxV.V.)/12))	
ID Ditta	TAV.	Comune	Foglio	P.IIa	Qualità	Classe	Superficie			Ditta intestataria	Luogo di nascita	Data di nascita	Codice Fiscale	Titolo	Quota								
							ha	are	ca														
30		TORRALBA	32	38	PASCOLO	3	2	70	40	COMUNE DI TORRALBA				PROPRIETA'	1000/1000	2,00 €	0,00	0,00	60,00	120,00	0,00	0,00	
31		TORRALBA	32	55	SEMINATIVO PASCOLO ARB	5 2	3	22 22	21 59	USAI NICOLETTA	SASSARI	03/06/1980	SUANLT80H43I452N	PROPRIETA'	1/1	2,00 €	0,00	0,00	264,00	528,00	0,00	0,00	
32		TORRALBA	32	37	PASCOLO	2		53	24	UNIVERSITA' DI SASSARI				PROPRIETA'	1000/1000	2,00 €	0,00	0,00	570,00	1140,00	0,00	0,00	
33		TORRALBA	32	191	PASCOLO	2	8	70	70	UNIVERSITA' DI SASSARI				PROPRIETA'	1000/1000	2,00 €	0,00	0,00	2952,00	5904,00	0,00	0,00	
34		TORRALBA	32	142	PASCOLO PASCOLO ARB	4 2		4 5	5 0	URAS GEROLAMA URAS MARIA ALBERTA URAS MARIA GAVINA URAS NICOLA	TORRALBA (SS) NUORO TORRALBA (SS) NUORO	03/10/1934 19/08/1975 16/04/1930 16/04/1980	RSUGLM34R43L235W RSUMLB75M59F979X RSUMGV30D56L235A RSUNCL80D16F979L	PROPRIETA' PROPRIETA' PROPRIETA' PROPRIETA'	1/3 1/6 1/3 1/6	2,00 €	0,00	0,00	606,00	1212,00	0,00	0,00	
35		TORRALBA	32	140	SEMINATIVO PASCOLO	5 4	5 8	18 4	68 64	PIRISI GIOMMARIA PIRISI GIOMMARIA	SASSARI SASSARI	12/01/1977 12/01/1977	PRSGMR77A12I452B PRSGMR77A12I452B	PROPRIETA' PROPRIETA'	1/3 12/18	2,00 €	0,00	0,00	5532,00	11064,00	0,00	0,00	
36		TORRALBA	32	145	PASCOLO	4		22	19	PINNA FRANCESCA ANGELA PINNA GIOVANNA ELENA PINNA GIOVANNI BATTISTA PINNA MARIA MARGHERITA PINNA SALVATORE PINNA SALVATORICA	BONORVA (SS) BONORVA (SS) SASSARI BONORVA (SS) SASSARI BONORVA (SS)	28/02/1965 09/02/1934 10/08/1969 28/06/1963 15/09/1967 25/06/1925	PNNFNC65B68A978Z PNNGNN34B49A978C PNNGNN69M10I452Q PNNMMR63H68A978I PNNSVT67P15I452T PNNSVT25H65A978U	PROPRIETA' PROPRIETA' PROPRIETA' PROPRIETA' PROPRIETA' PROPRIETA'	1/10 4/10 1/10 1/10 1/10 2/10	2,00 €	0,00	0,00	630,00	1260,00	0,00	0,00	
37		TORRALBA	32	146	PASCOLO	4		13	82	PINNA FRANCESCA ANGELA PINNA GIOVANNA ELENA PINNA GIOVANNI BATTISTA PINNA MARIA MARGHERITA PINNA SALVATORE PINNA SALVATORICA	BONORVA (SS) BONORVA (SS) SASSARI BONORVA (SS) SASSARI BONORVA (SS)	28/02/1965 09/02/1934 10/08/1969 28/06/1963 15/09/1967 25/06/1925	PNNFNC65B68A978Z PNNGNN34B49A978C PNNGNN69M10I452Q PNNMMR63H68A978I PNNSVT67P15I452T PNNSVT25H65A978U	PROPRIETA' PROPRIETA' PROPRIETA' PROPRIETA' PROPRIETA' PROPRIETA'	1/10 4/10 1/10 1/10 1/10 2/10	2,00 €	0,00	0,00	300,00	600,00	0,00	0,00	
38		TORRALBA	32	147	PASCOLO	4		5	99	PINNA FRANCESCA ANGELA PINNA GIOVANNA ELENA PINNA GIOVANNI BATTISTA PINNA MARIA MARGHERITA PINNA SALVATORE PINNA SALVATORICA	BONORVA (SS) BONORVA (SS) SASSARI BONORVA (SS) SASSARI BONORVA (SS)	28/02/1965 09/02/1934 10/08/1969 28/06/1963 15/09/1967 25/06/1925	PNNFNC65B68A978Z PNNGNN34B49A978C PNNGNN69M10I452Q PNNMMR63H68A978I PNNSVT67P15I452T PNNSVT25H65A978U	PROPRIETA' PROPRIETA' PROPRIETA' PROPRIETA' PROPRIETA' PROPRIETA'	1/10 4/10 1/10 1/10 1/10 2/10	2,00 €	0,00	0,00	216,00	432,00	0,00	0,00	
39		BONORVA	1	28	PASCOLO	4		1	12	PINNA FRANCESCA ANGELA PINNA GIOVANNA ELENA PINNA GIOVANNI BATTISTA PINNA MARIA MARGHERITA PINNA SALVATORE PINNA SALVATORICA	BONORVA (SS) BONORVA (SS) SASSARI BONORVA (SS) SASSARI BONORVA (SS)	28/02/1965 09/02/1934 10/08/1969 28/06/1963 15/09/1967 25/06/1925	PNNFNC65B68A978Z PNNGNN34B49A978C PNNGNN69M10I452Q PNNMMR63H68A978I PNNSVT67P15I452T PNNSVT25H65A978U	PROPRIETA' PROPRIETA' PROPRIETA' PROPRIETA' PROPRIETA' PROPRIETA'	1/10 4/10 1/10 1/10 1/10 2/10	2,00 €	0,00	0,00	72,00	144,00	0,00	0,00	
40		BONORVA	1	29	SEMINATIVO PASCOLO	2 4	2	74 47	59 82	PINNA FRANCESCA ANGELA PINNA GIOVANNA ELENA PINNA GIOVANNI BATTISTA PINNA MARIA MARGHERITA PINNA SALVATORE PINNA SALVATORICA	BONORVA (SS) BONORVA (SS) SASSARI BONORVA (SS) SASSARI BONORVA (SS)	28/02/1965 09/02/1934 10/08/1969 28/06/1963 15/09/1967 25/06/1925	PNNFNC65B68A978Z PNNGNN34B49A978C PNNGNN69M10I452Q PNNMMR63H68A978I PNNSVT67P15I452T PNNSVT25H65A978U	PROPRIETA' PROPRIETA' PROPRIETA' PROPRIETA' PROPRIETA' PROPRIETA'	1/10 4/10 1/10 1/10 1/10 2/10	2,00 €	0,00	0,00	450,00	900,00	0,00	0,00	
41		BONORVA	1	30	SEMINATIVO PASCOLO PASCOLO ARB	2 4		67 6	66 52	SANNA GIOVANNI	BONORVA (SS)	25/01/1962	SNNGNN62A25A978I	PROPRIETA'	1/1	2,00 €	0,00	0,00	2238,00	4476,00	0,00	0,00	
42		BONORVA	1	34	PASCOLO PASCOLO ARB	4		2 2	24 93	77 30	SANNA GIOVANNI	BONORVA (SS)	25/01/1962	SNNGNN62A25A978I	PROPRIETA'	1/1	2,00 €	0,00	0,00	2064,00	4128,00	0,00	0,00
43		BONORVA	1	52	SEMINATIVO	2		86	2	SANNA GIOVANNI	BONORVA (SS)	25/01/1962	SNNGNN62A25A978I	PROPRIETA'	1/1	2,00 €	0,00	0,00	588,00	1176,00	0,00	0,00	
44		BONORVA	1	32	SEMINATIVO	2		1	56	SANNA GIOVANNI	BONORVA (SS)	25/01/1962	SNNGNN62A25A978I	PROPRIETA'	1/1	2,00 €	0,00	0,00	150,00	300,00	0,00	0,00	
45		BONORVA	1	33	SEMINATIVO PASCOLO	2 4	1	12 25	41 59	MATTEOLI FABRIZIO	NUORO	20/10/1971	MTTFRZ71R20F979Q	PROPRIETA'	1/1	2,00 €	0,00	0,00	1038,00	2076,00	0,00	0,00	
46		BONORVA	9	1	PASCOLO SEMINATIVO PASCOLO ARB	3 2		47 3	99 2	MATTEOLI FABRIZIO	NUORO	20/10/1971	MTTFRZ71R20F979Q	PROPRIETA'	1/1	2,00 €	0,00	0,00	810,00	1620,00	0,00	0,00	
47		BONORVA	9	35	SEMINATIVO PASCOLO ARB	2		80 59	86 20	SANNA GIOVANNI	BONORVA (SS)	20/10/1971	SNNGNN62A25A978I	PROPRIETA'	1/1	2,00 €	0,00	0,00	1368,00	2736,00	0,00	0,00	
48		BONORVA	9	2	PASCOLO	4		6	40	URAS PIETRO FU GIACOMO				PROPRIETA'	1000/1000	2,00 €	0,00	0,00	372,00	744,00	0,00	0,00	
49		BONORVA	9	3	PASCOLO ARB	U	14	21	20	PINNA SALVATORICA	BONORVA (SS)	25/06/1925	PNNSVT25H65A978U	PROPRIETA'	1/1	2,00 €	0,00	0,00	1164,00	2328,00	0,00	0,00	

QUADRO D'UNIONE


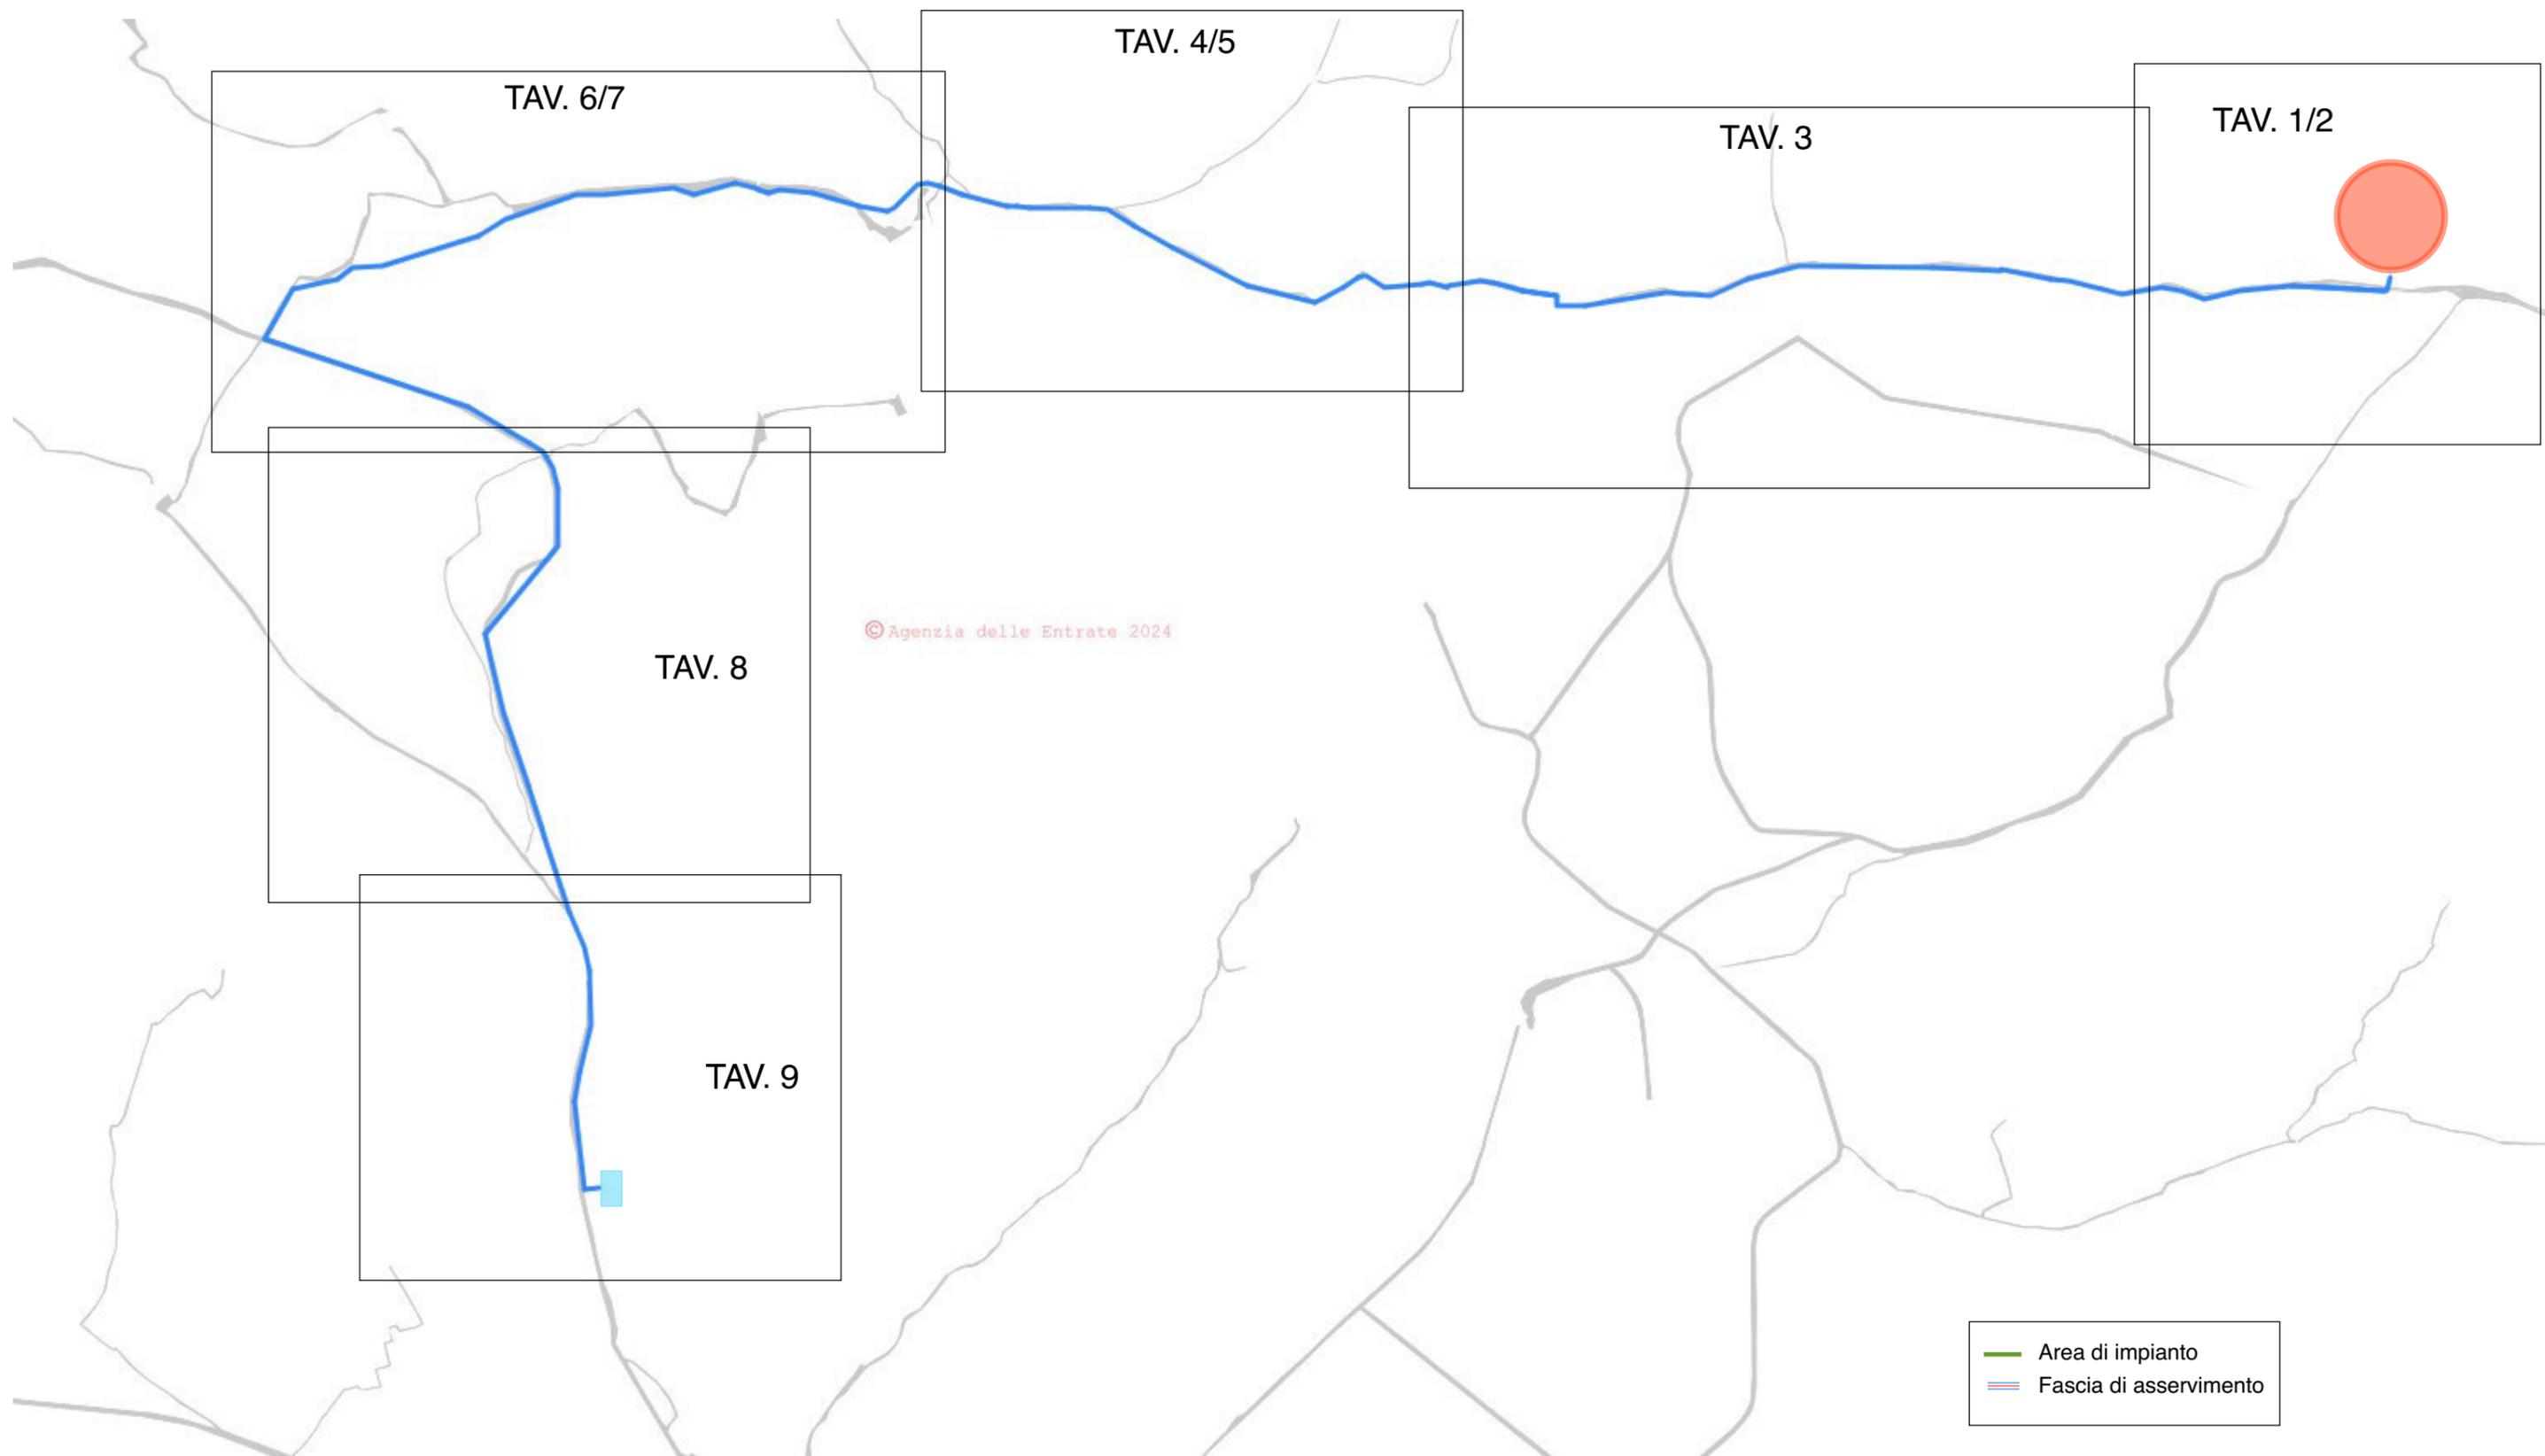


TAVOLA 1

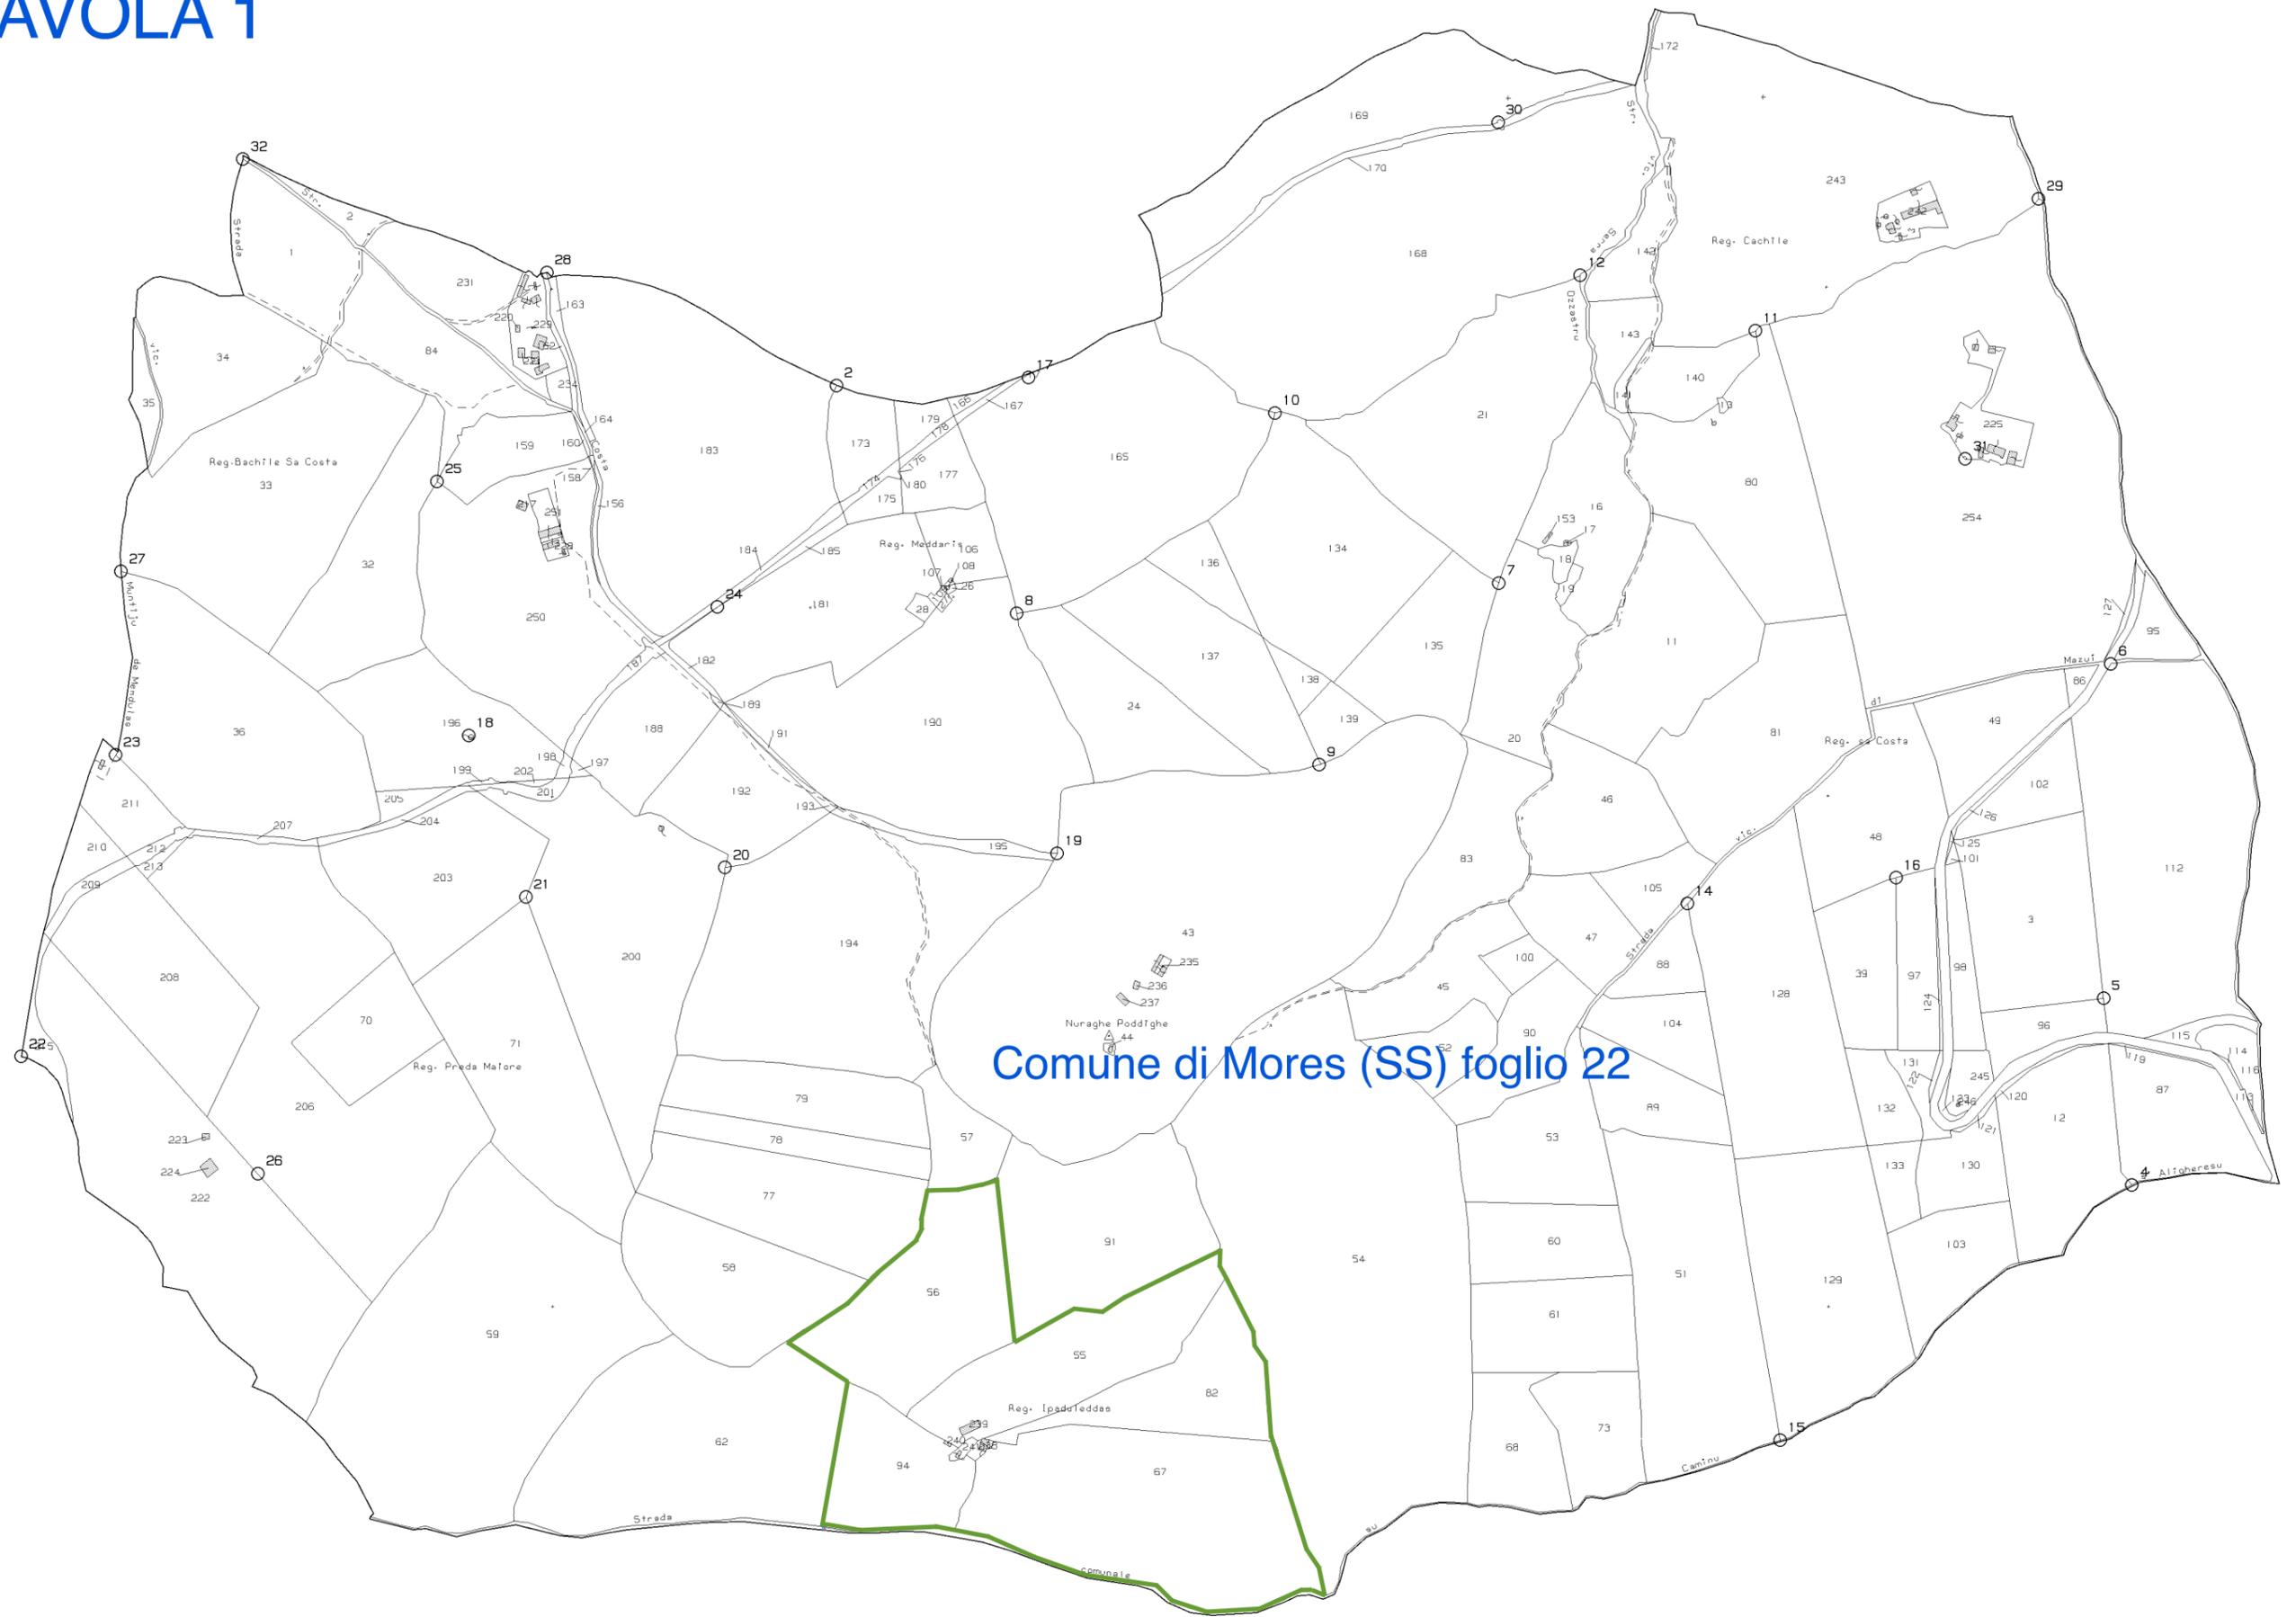

Comune di Mores (SS) foglio 22

Comune di Bonorva (SS) foglio 4

N=53900

E=22100

17-Mag-2024 10:6:46
Scala originale: 1:4000
Dimensione cornice: 3880.000 x 2760.000 metri
Comune: (SS) MORES
Foglio: 22
Protocollo pratica T65900/2024

TAVOLA 2

Comune di Mores (SS) foglio 22

Comune di Bonorva (SS) foglio 3

Comune di Bonorva (SS) foglio 4



N=52300

E=-21400

17_Mag-2024_9:48:55
Scala originale: 1:4000
Dimensione cornice: 3492.000 x 2484.000 metri
Comune: (SS) BONORVA
Foglio: 4
Protocollo pratica TS2311/2024

TAVOLA 3

Comune di Torralba (SS) foglio 36

Comune di Bonorva (SS) foglio 3

Comune di Bonorva (SS) foglio 4


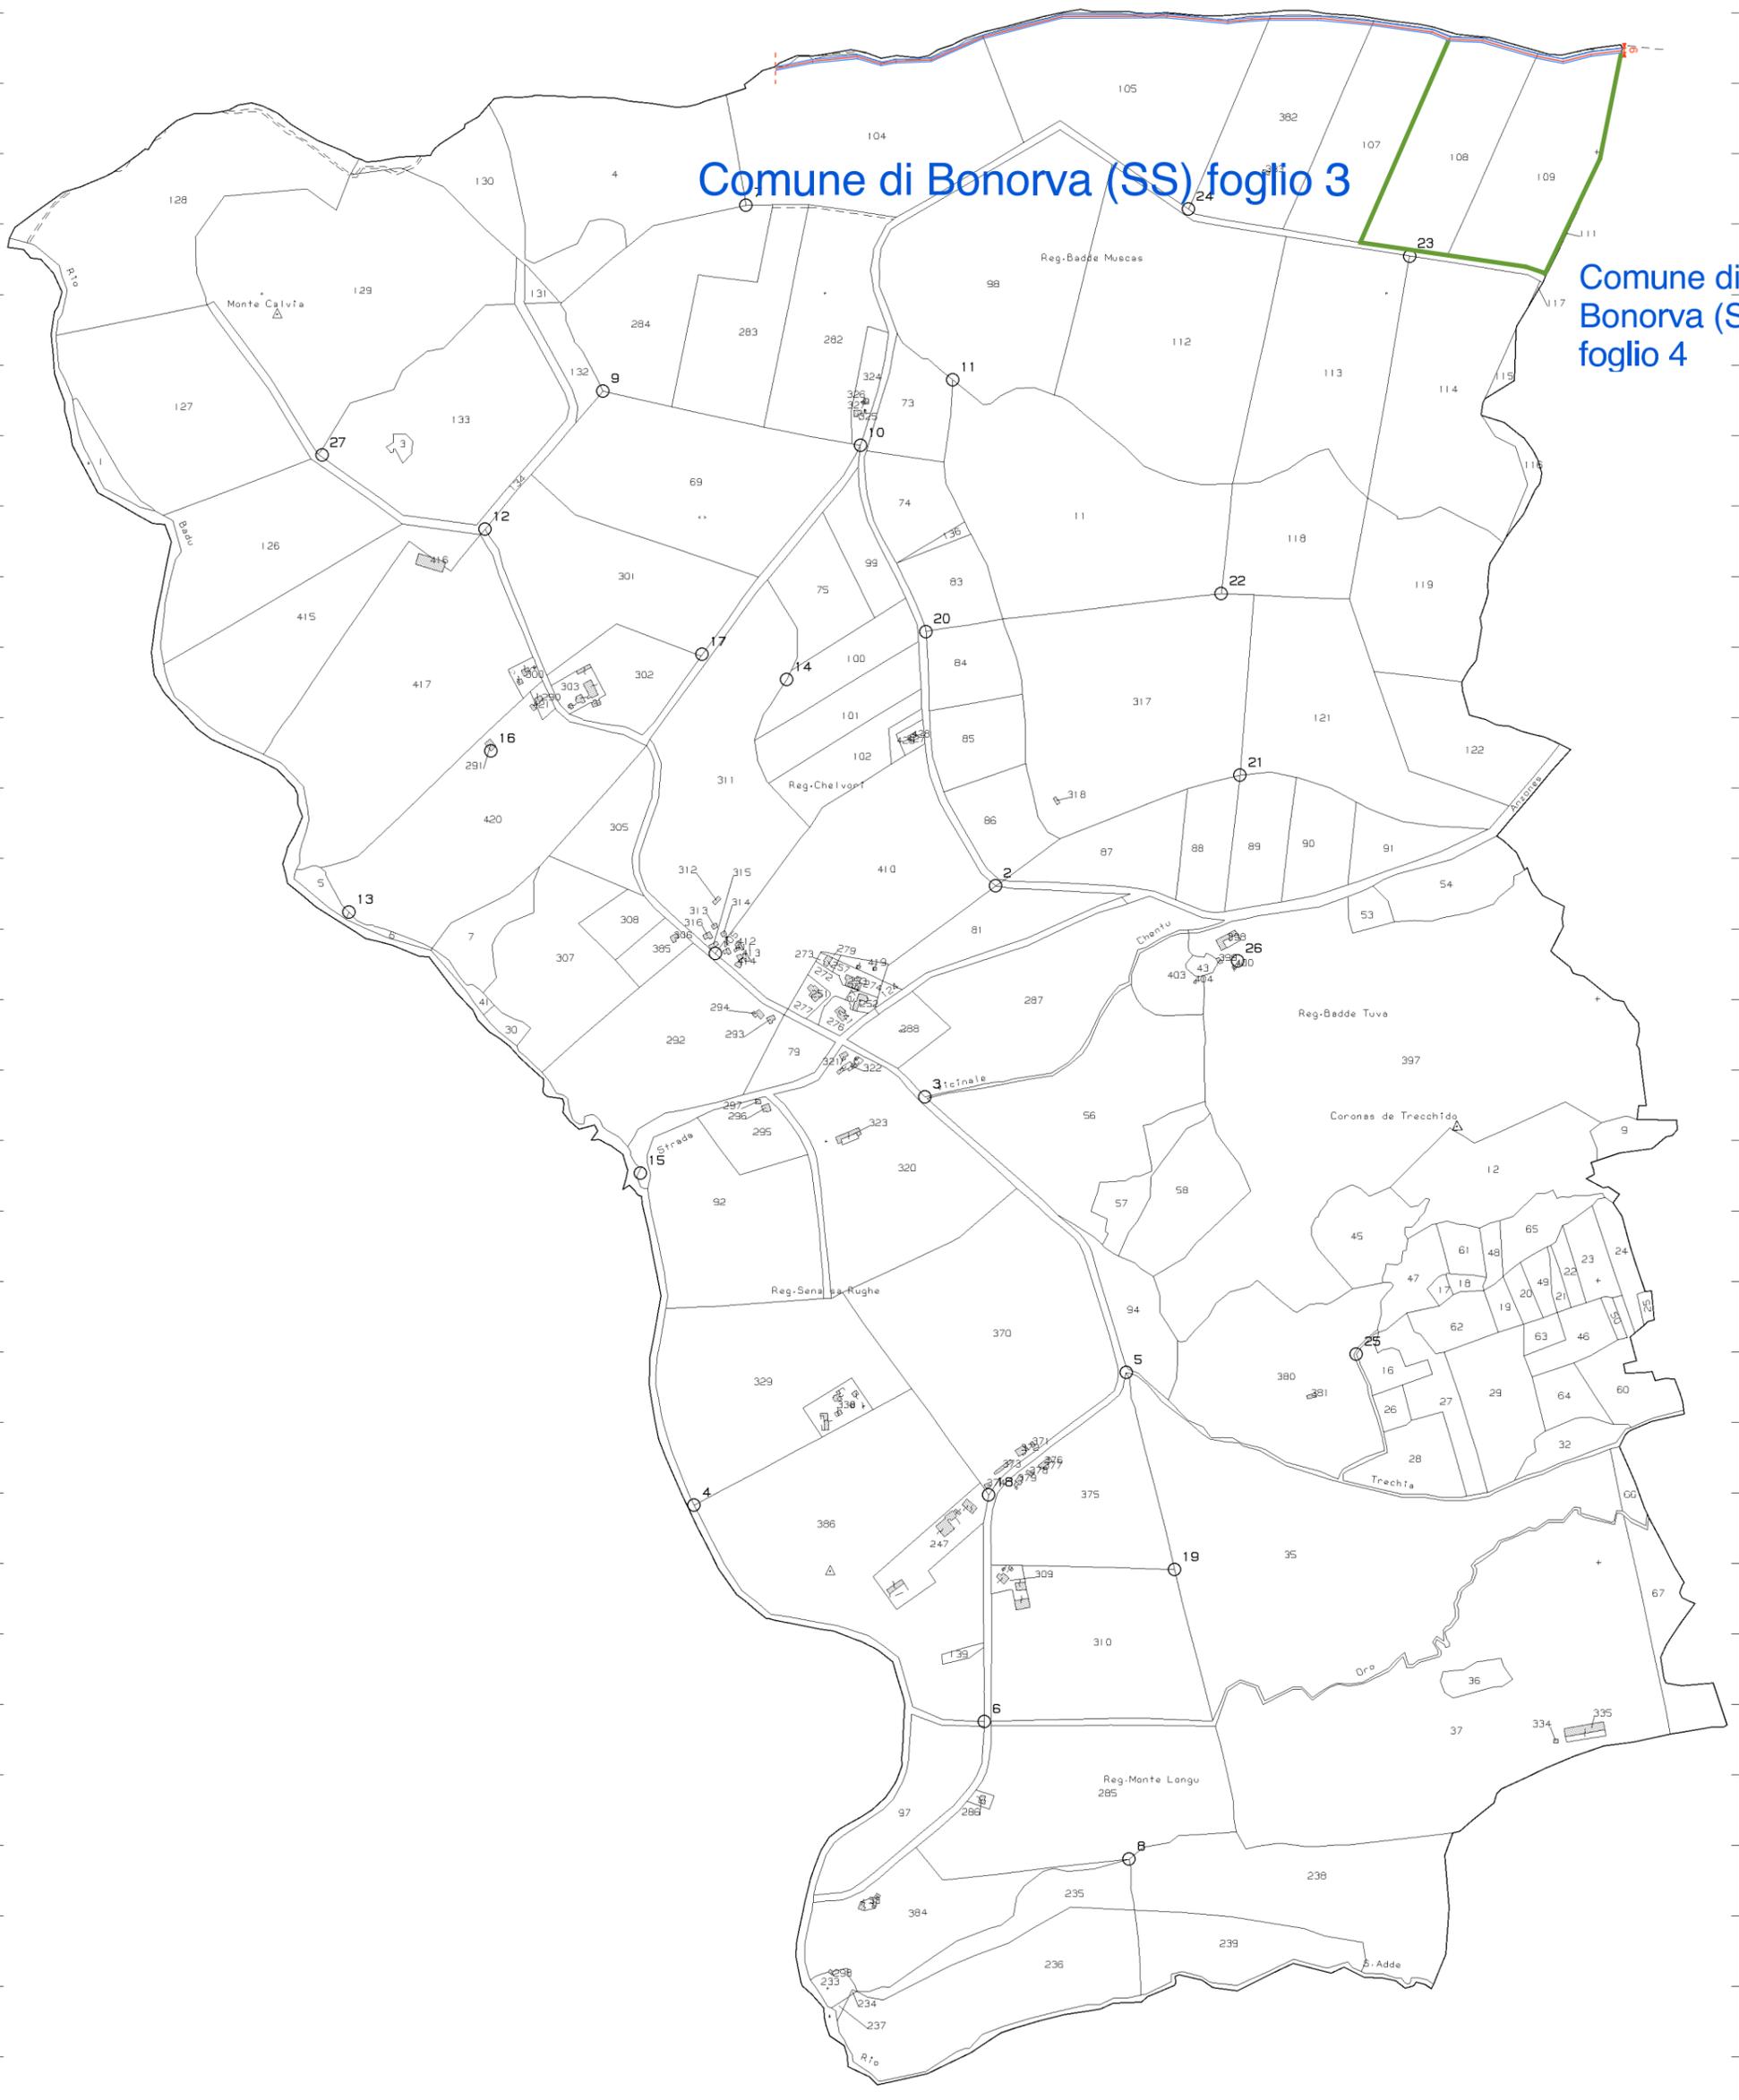


TAVOLA 4

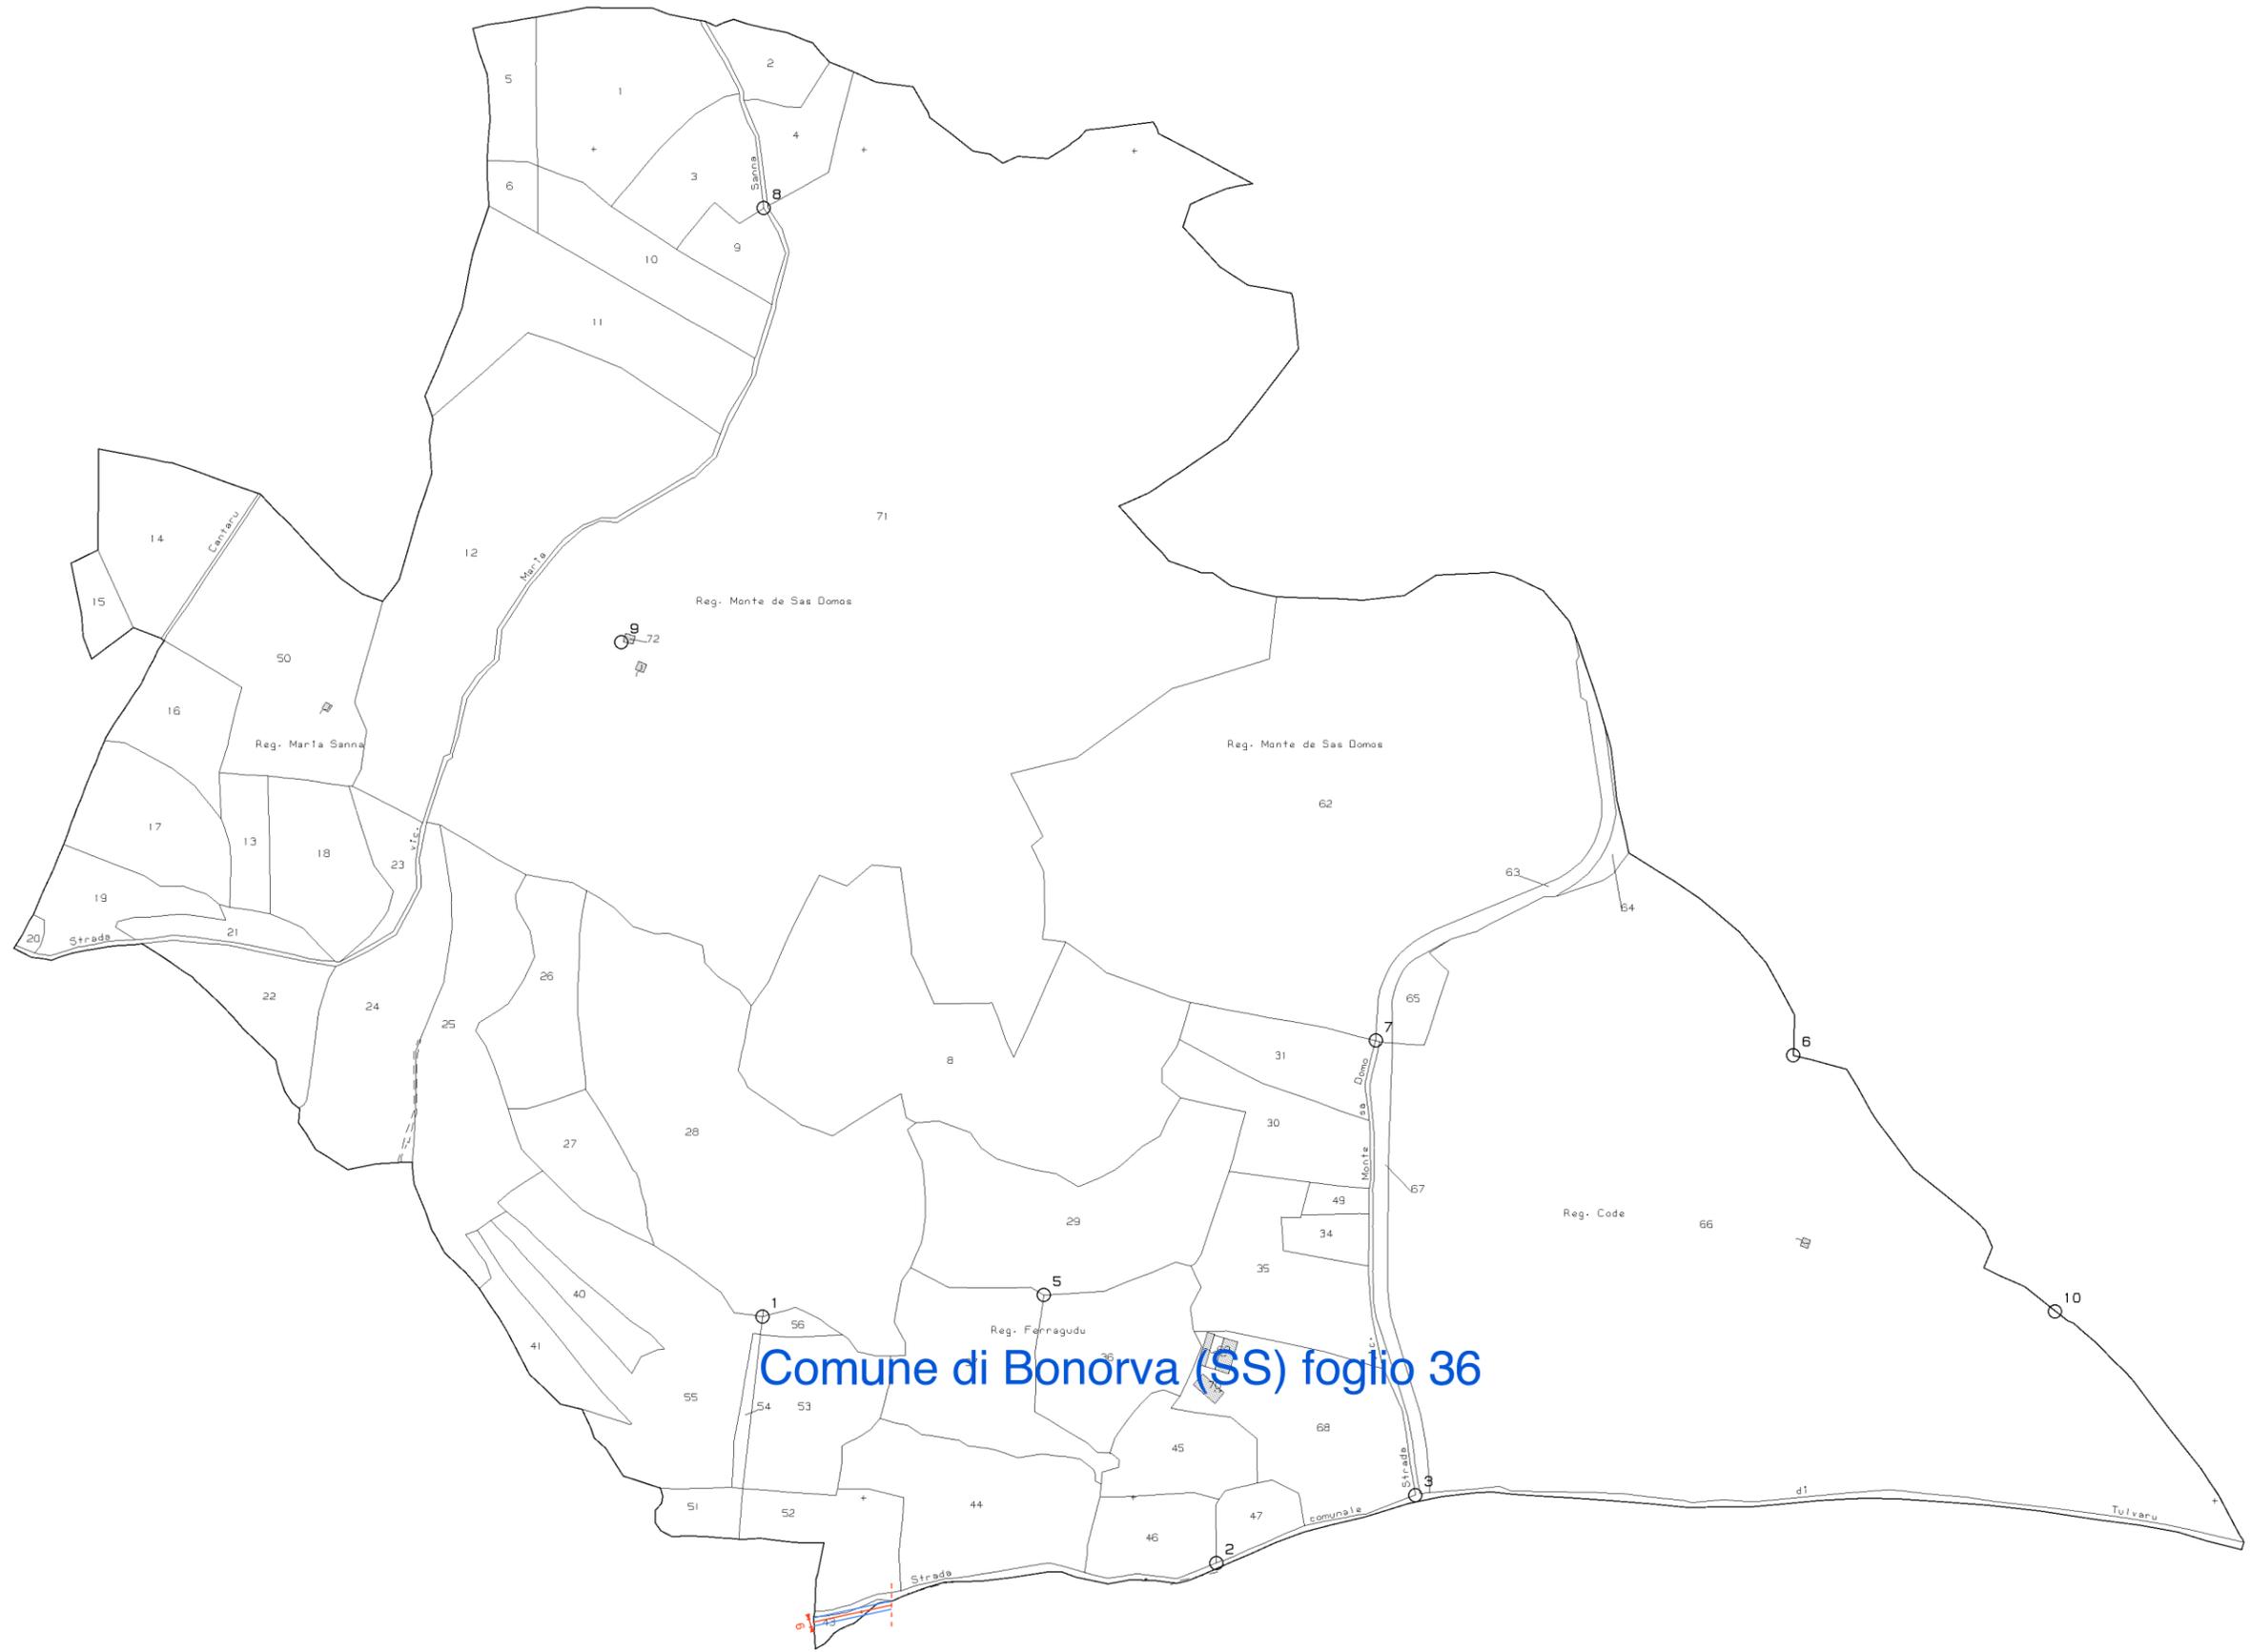

Comune di Bonorva (SS) foglio 36

Comune di Bonorva (SS) foglio 3

N=54100

E=-23100

Scala originale: 1:2000
Dimensione cornice: 1940.000 x 1380.000 metri
Comune: (SS) TORRALBA
Foglio: 36
17-Mag-2024 9:56:22
Protocollo pratica T57990/2024

TAVOLA 5

Comune di Torralba (SS) foglio 34

Comune di Torralba (SS) foglio 35


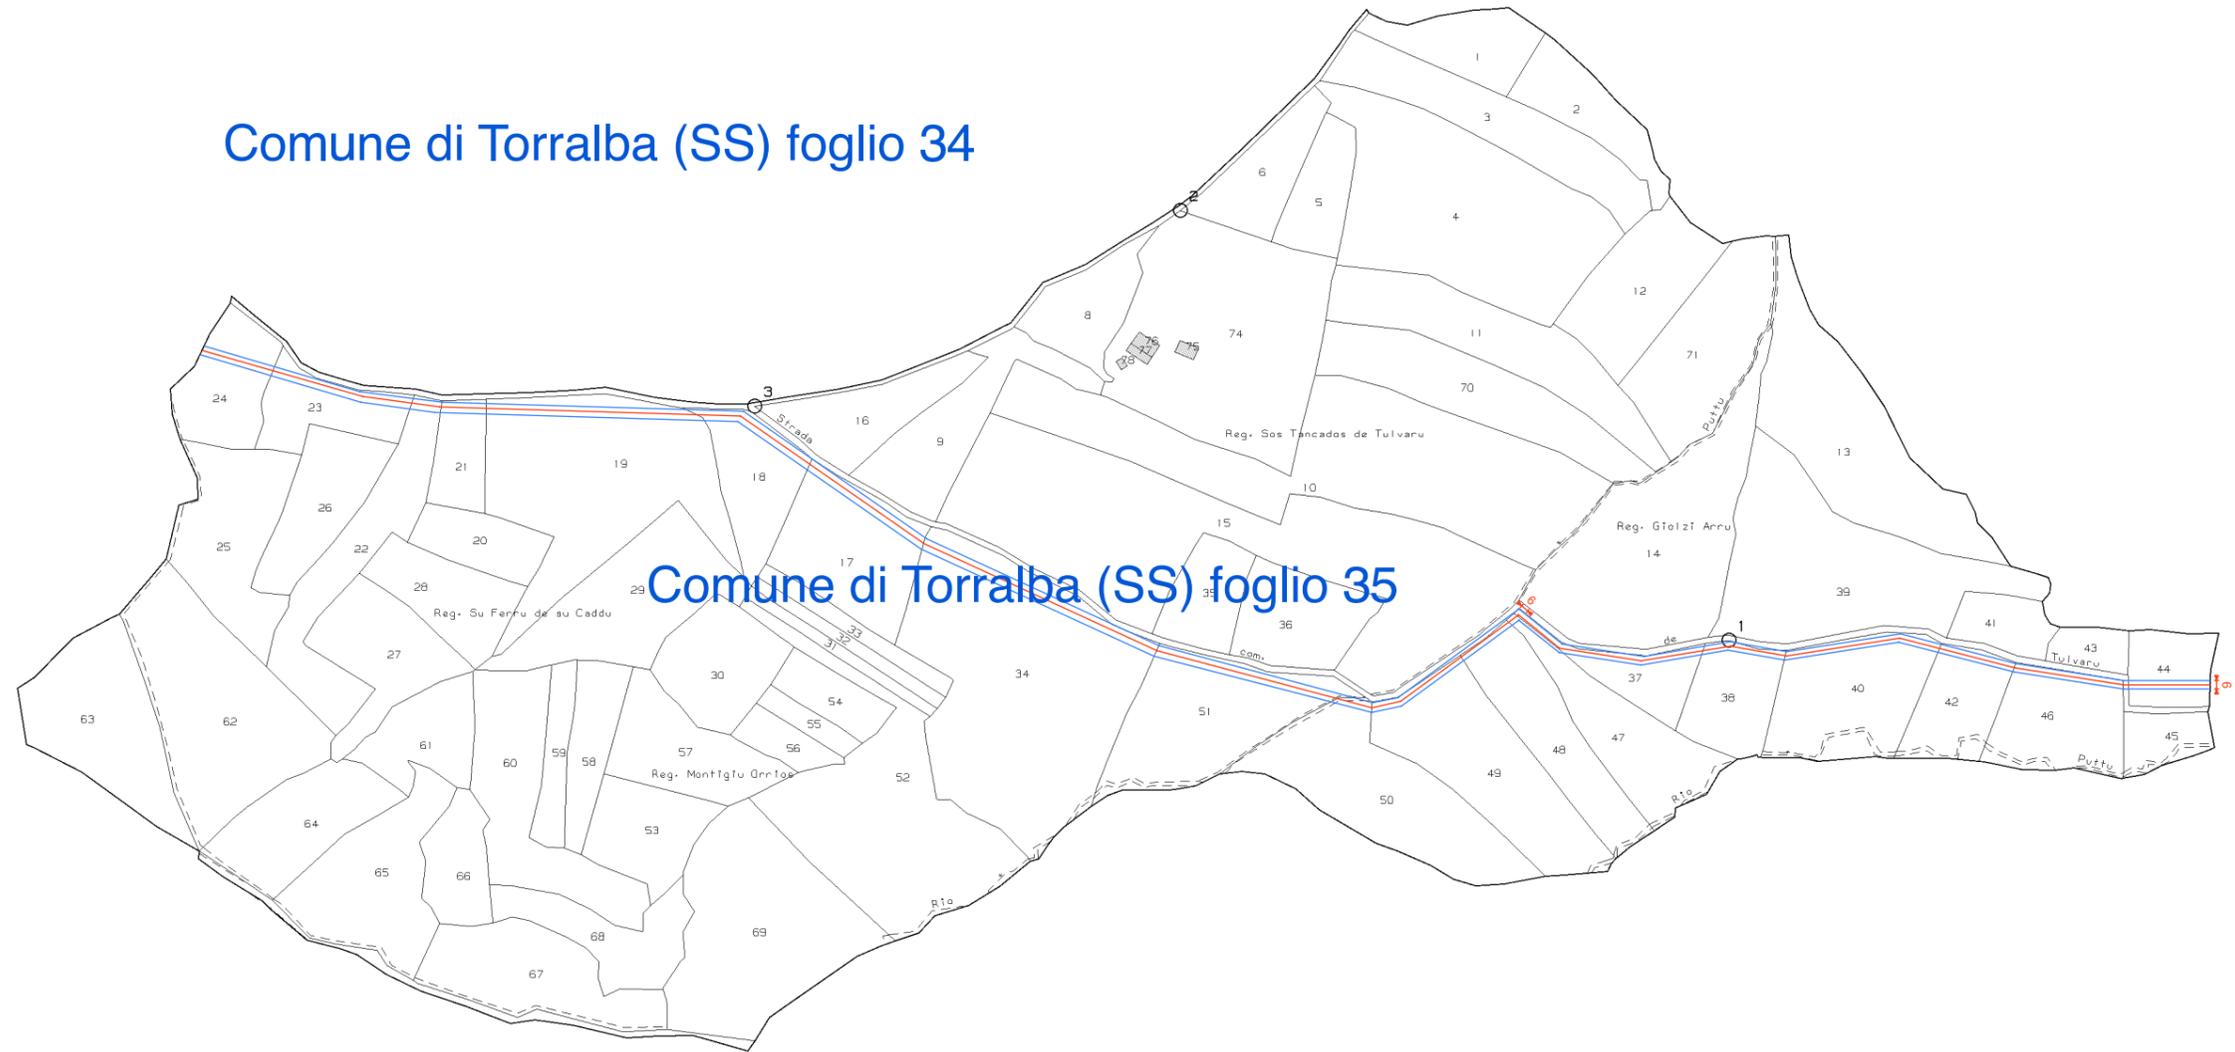


TAVOLA 6

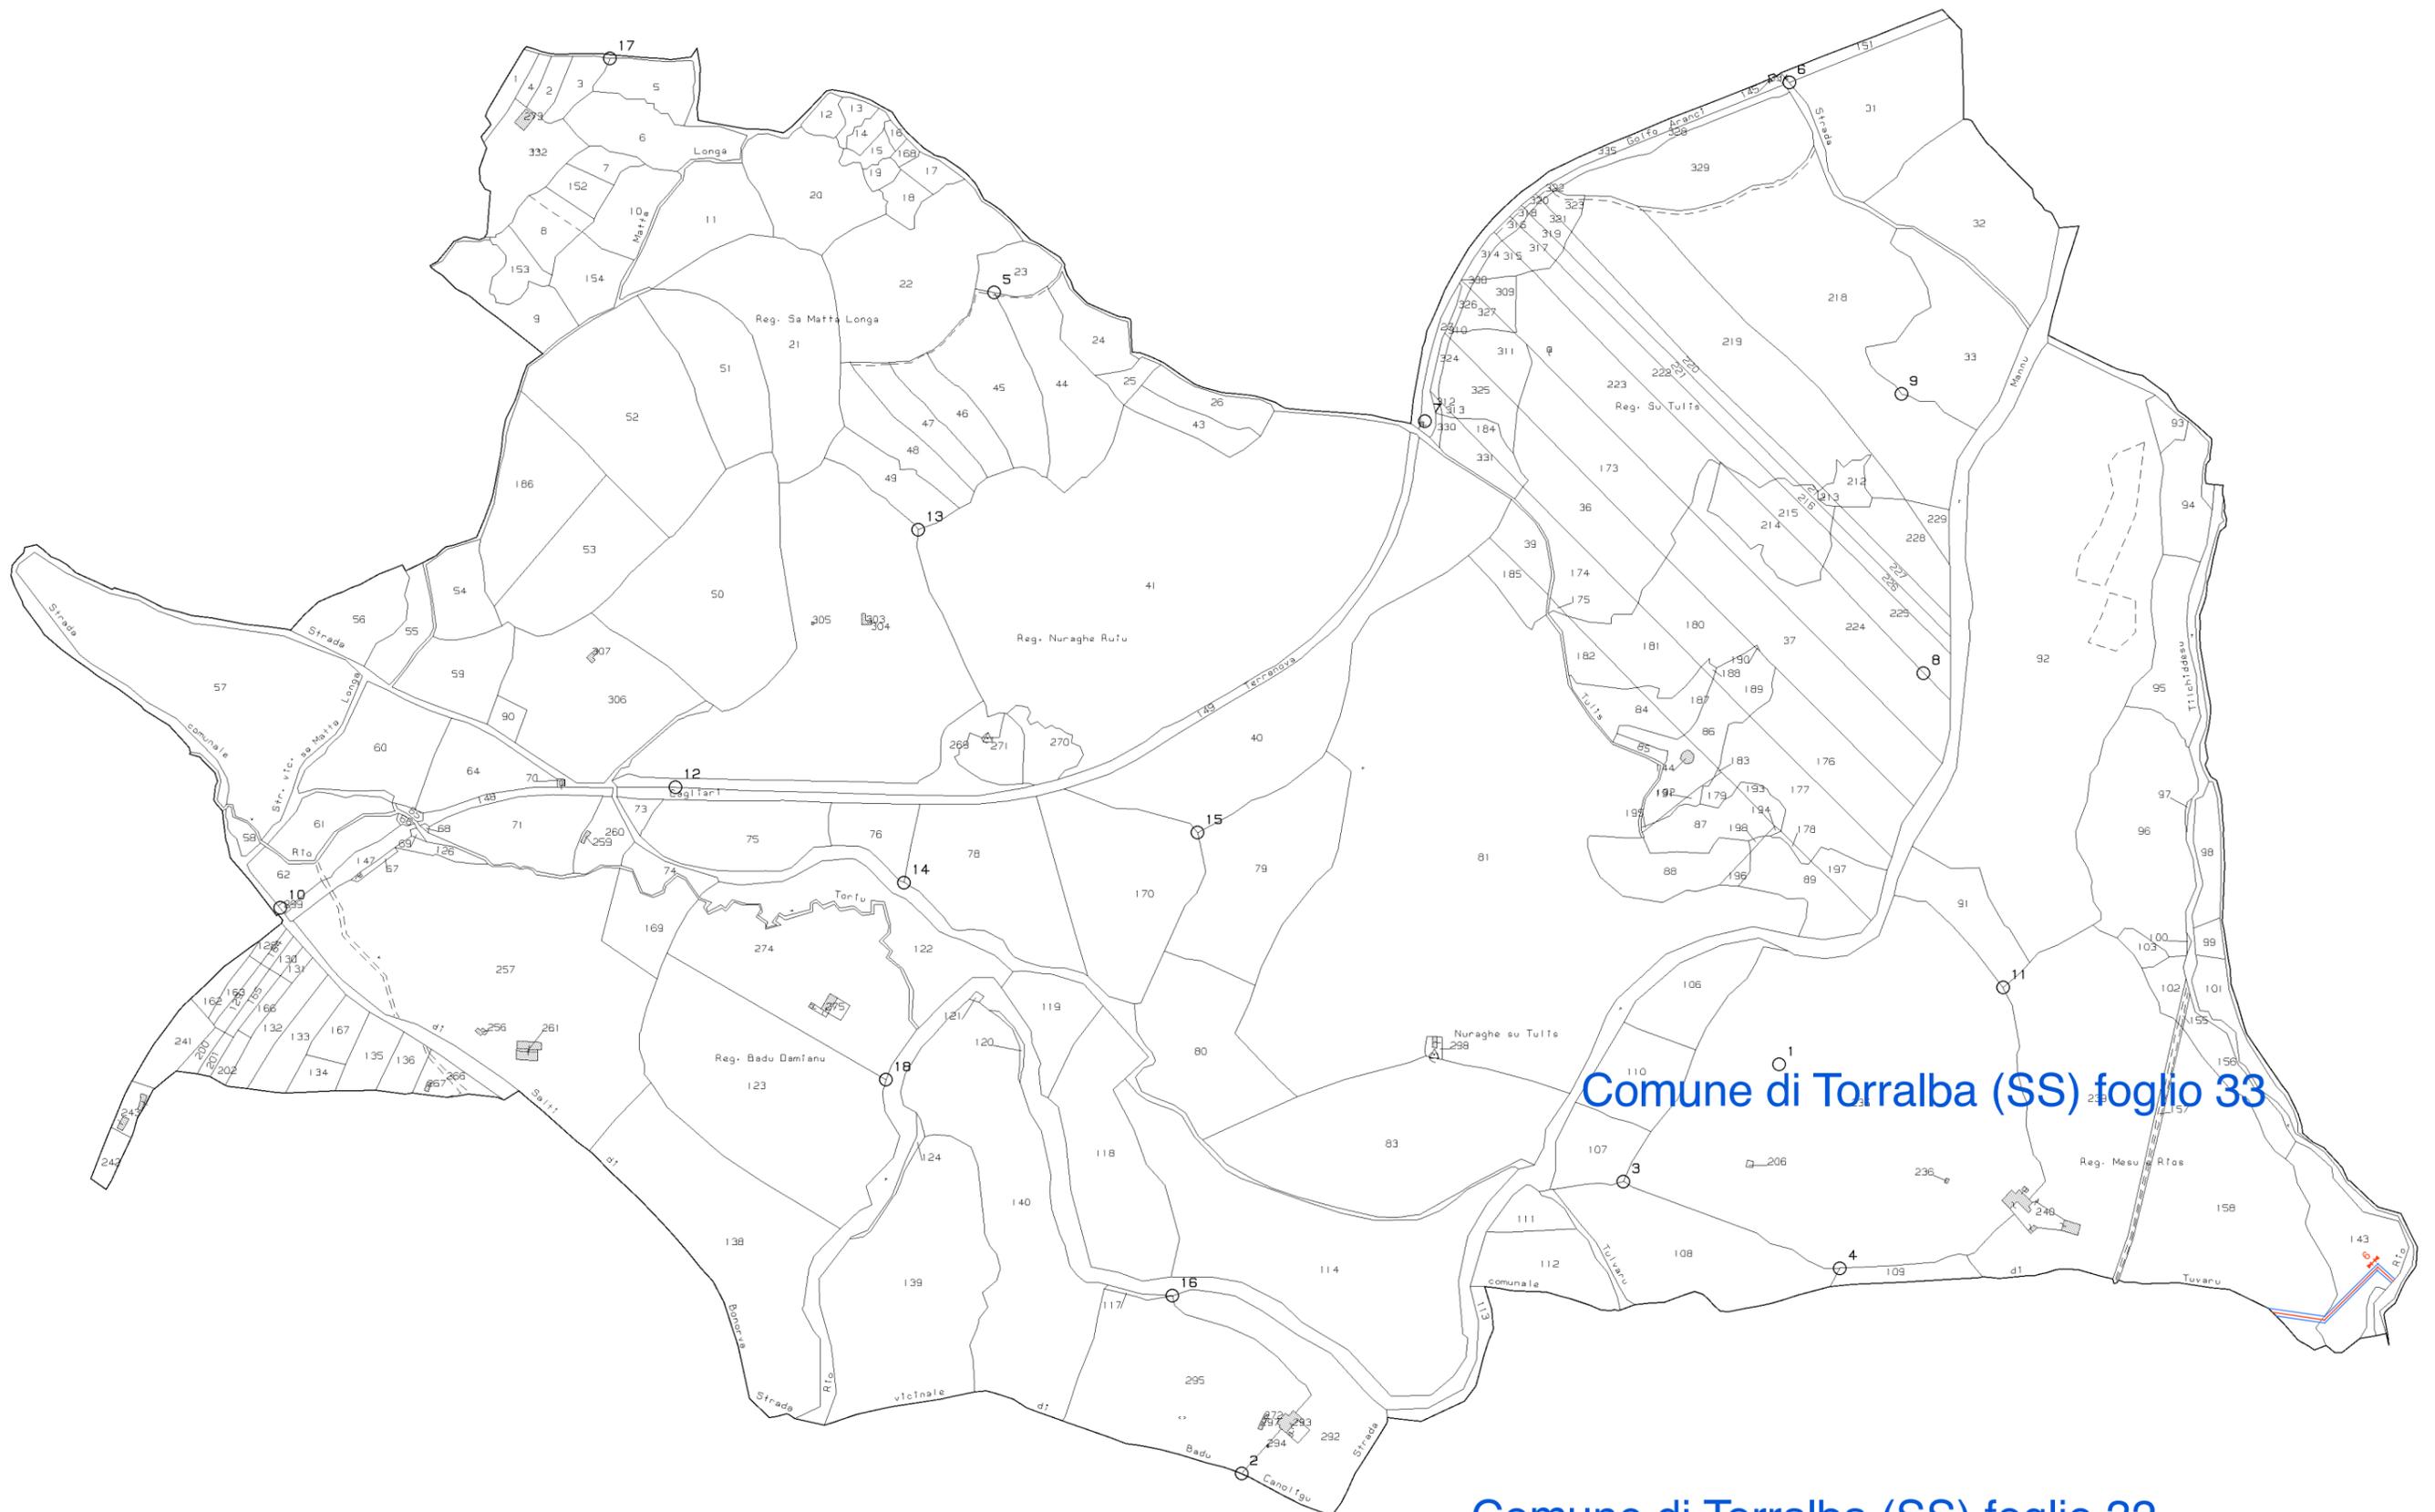

Comune di Torralba (SS) foglio 33


Comune di Torralba (SS) foglio 32

N=53900

E=-27200

17-Mag-2024 9:53:59
Protocollo pratica T56117/2024
Scala originale: 1:4000
Dimensione cornice: 3492.000 x 2484.000 metri
Comune: (SS) TORRALBA
Foglio: 33

TAVOLA 7

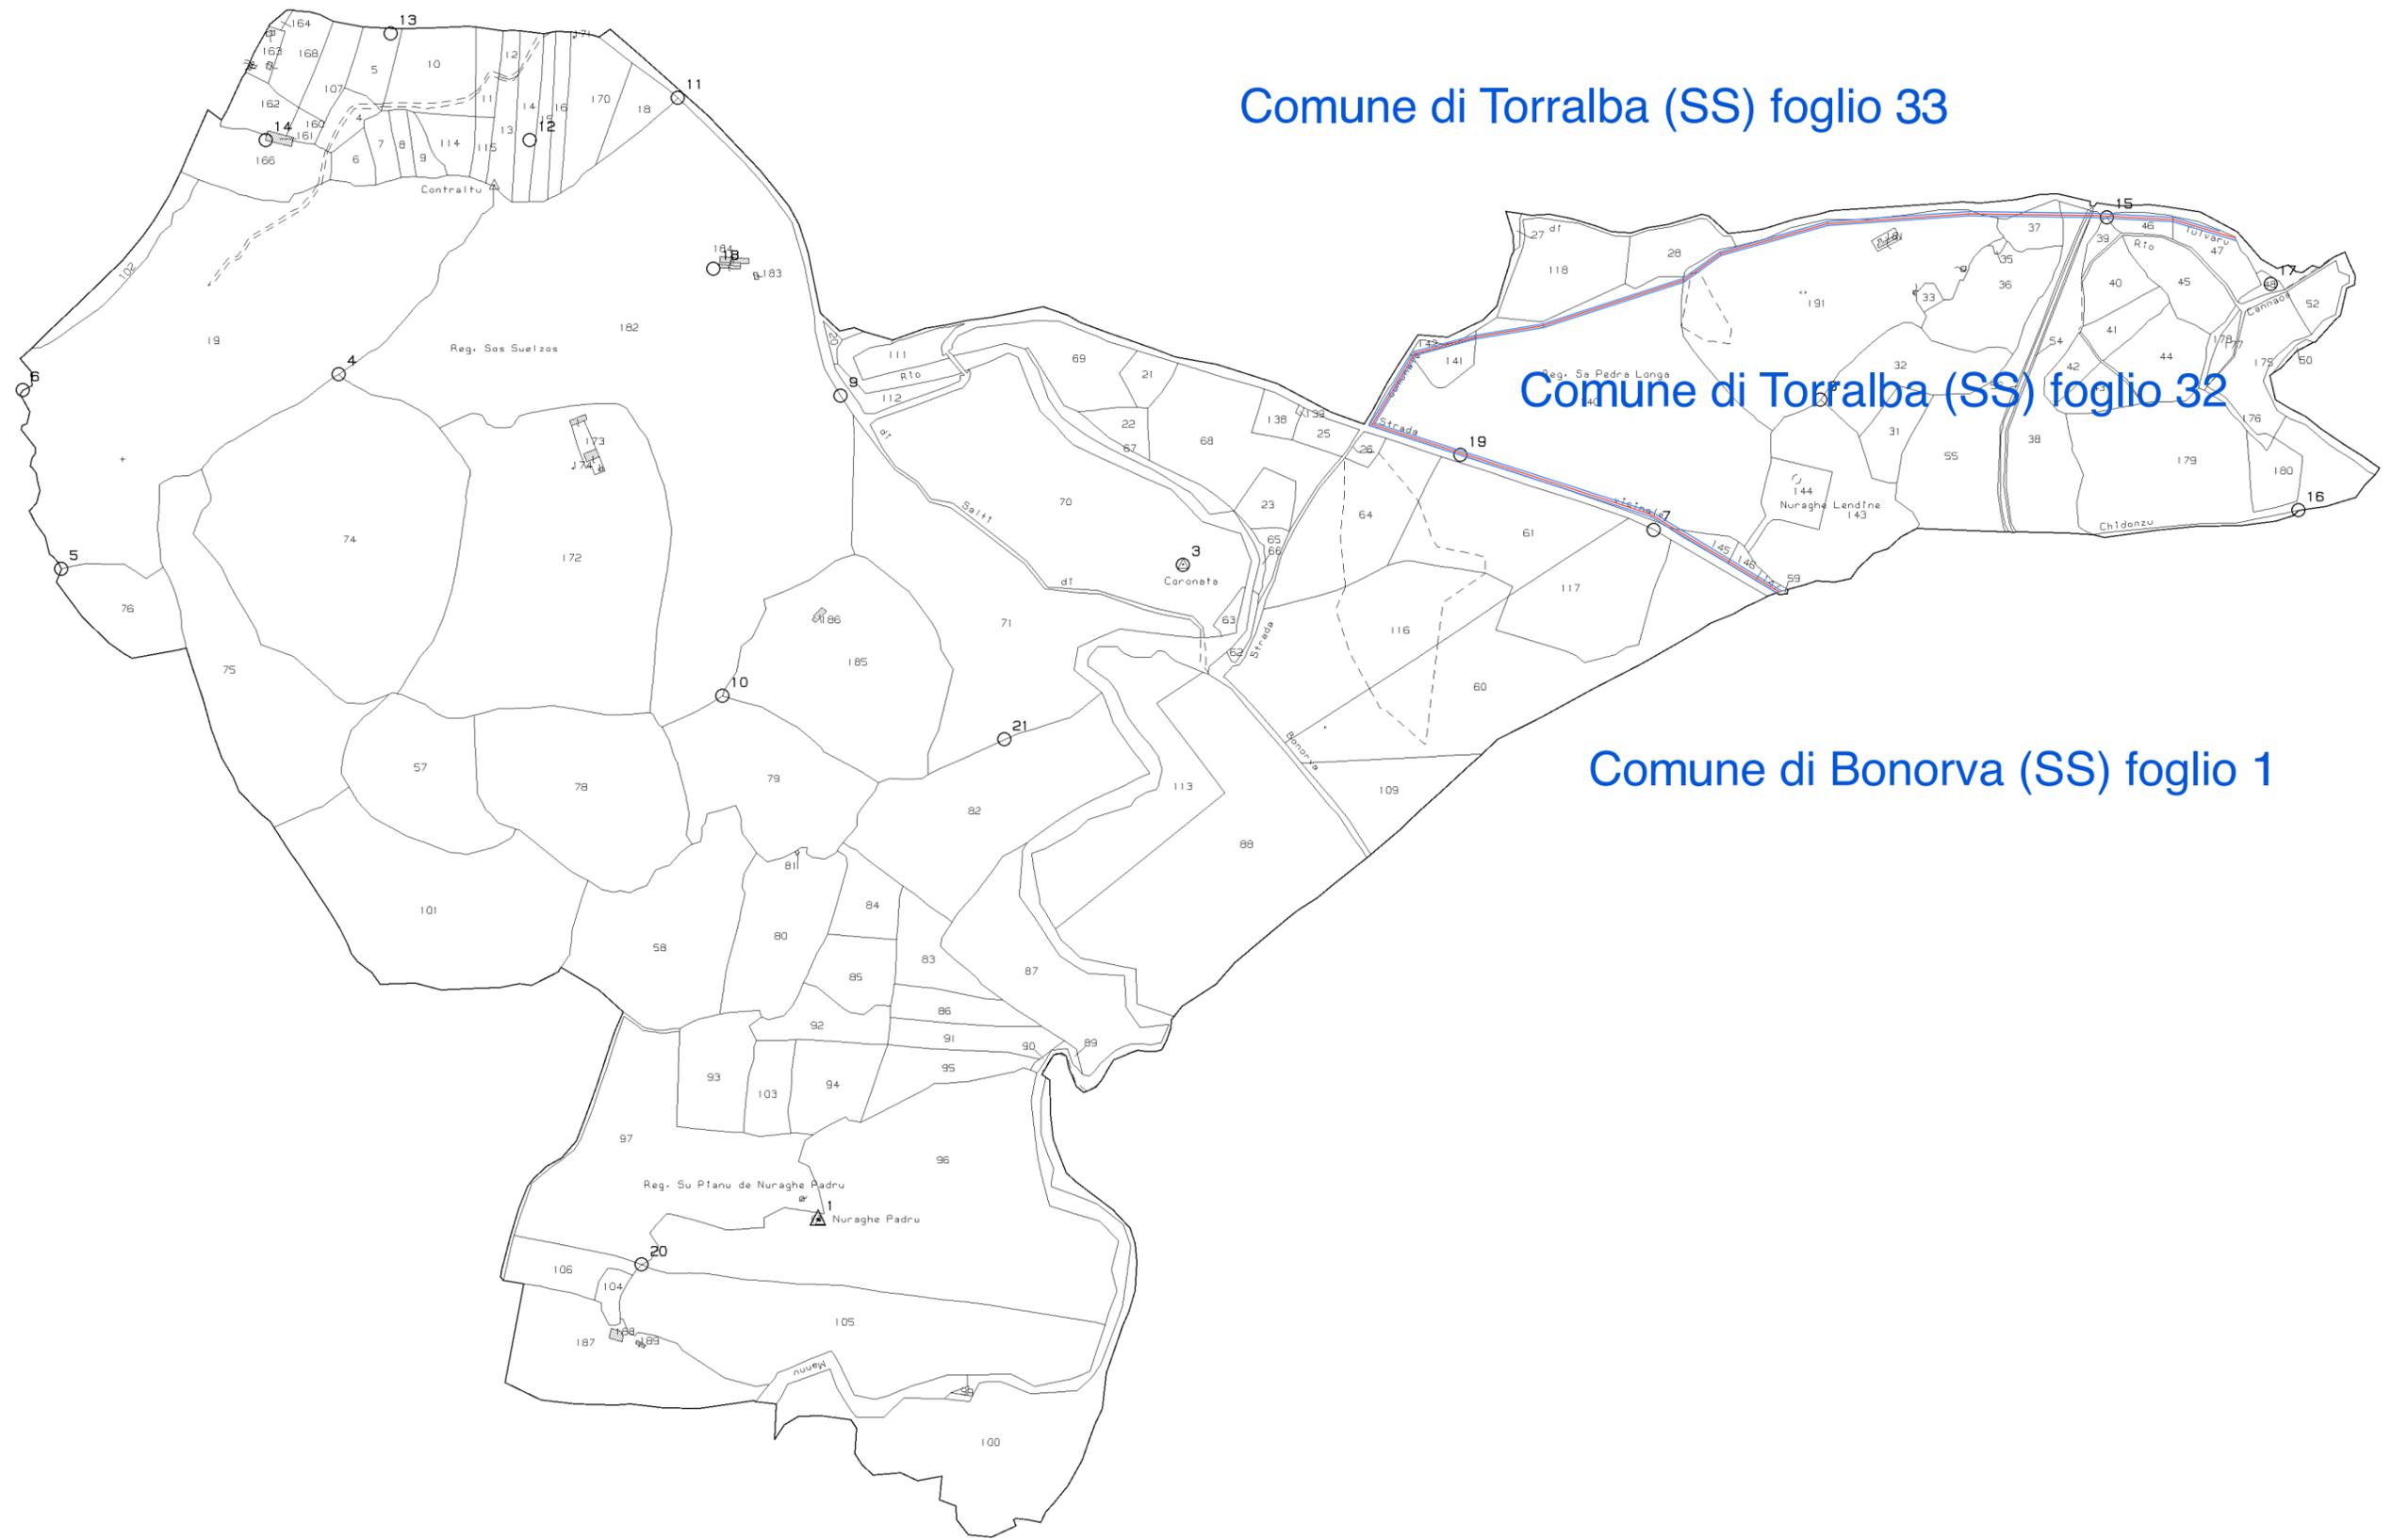

Comune di Torralba (SS) foglio 33

Comune di Torralba (SS) foglio 32

Comune di Bonorva (SS) foglio 1

TAVOLA 8

Comune di Torralba (SS) foglio 32

Comune di Bonorva (SS) foglio 1

Comune di Bonorva (SS) foglio 7

Comune di Bonorva (SS) foglio 9

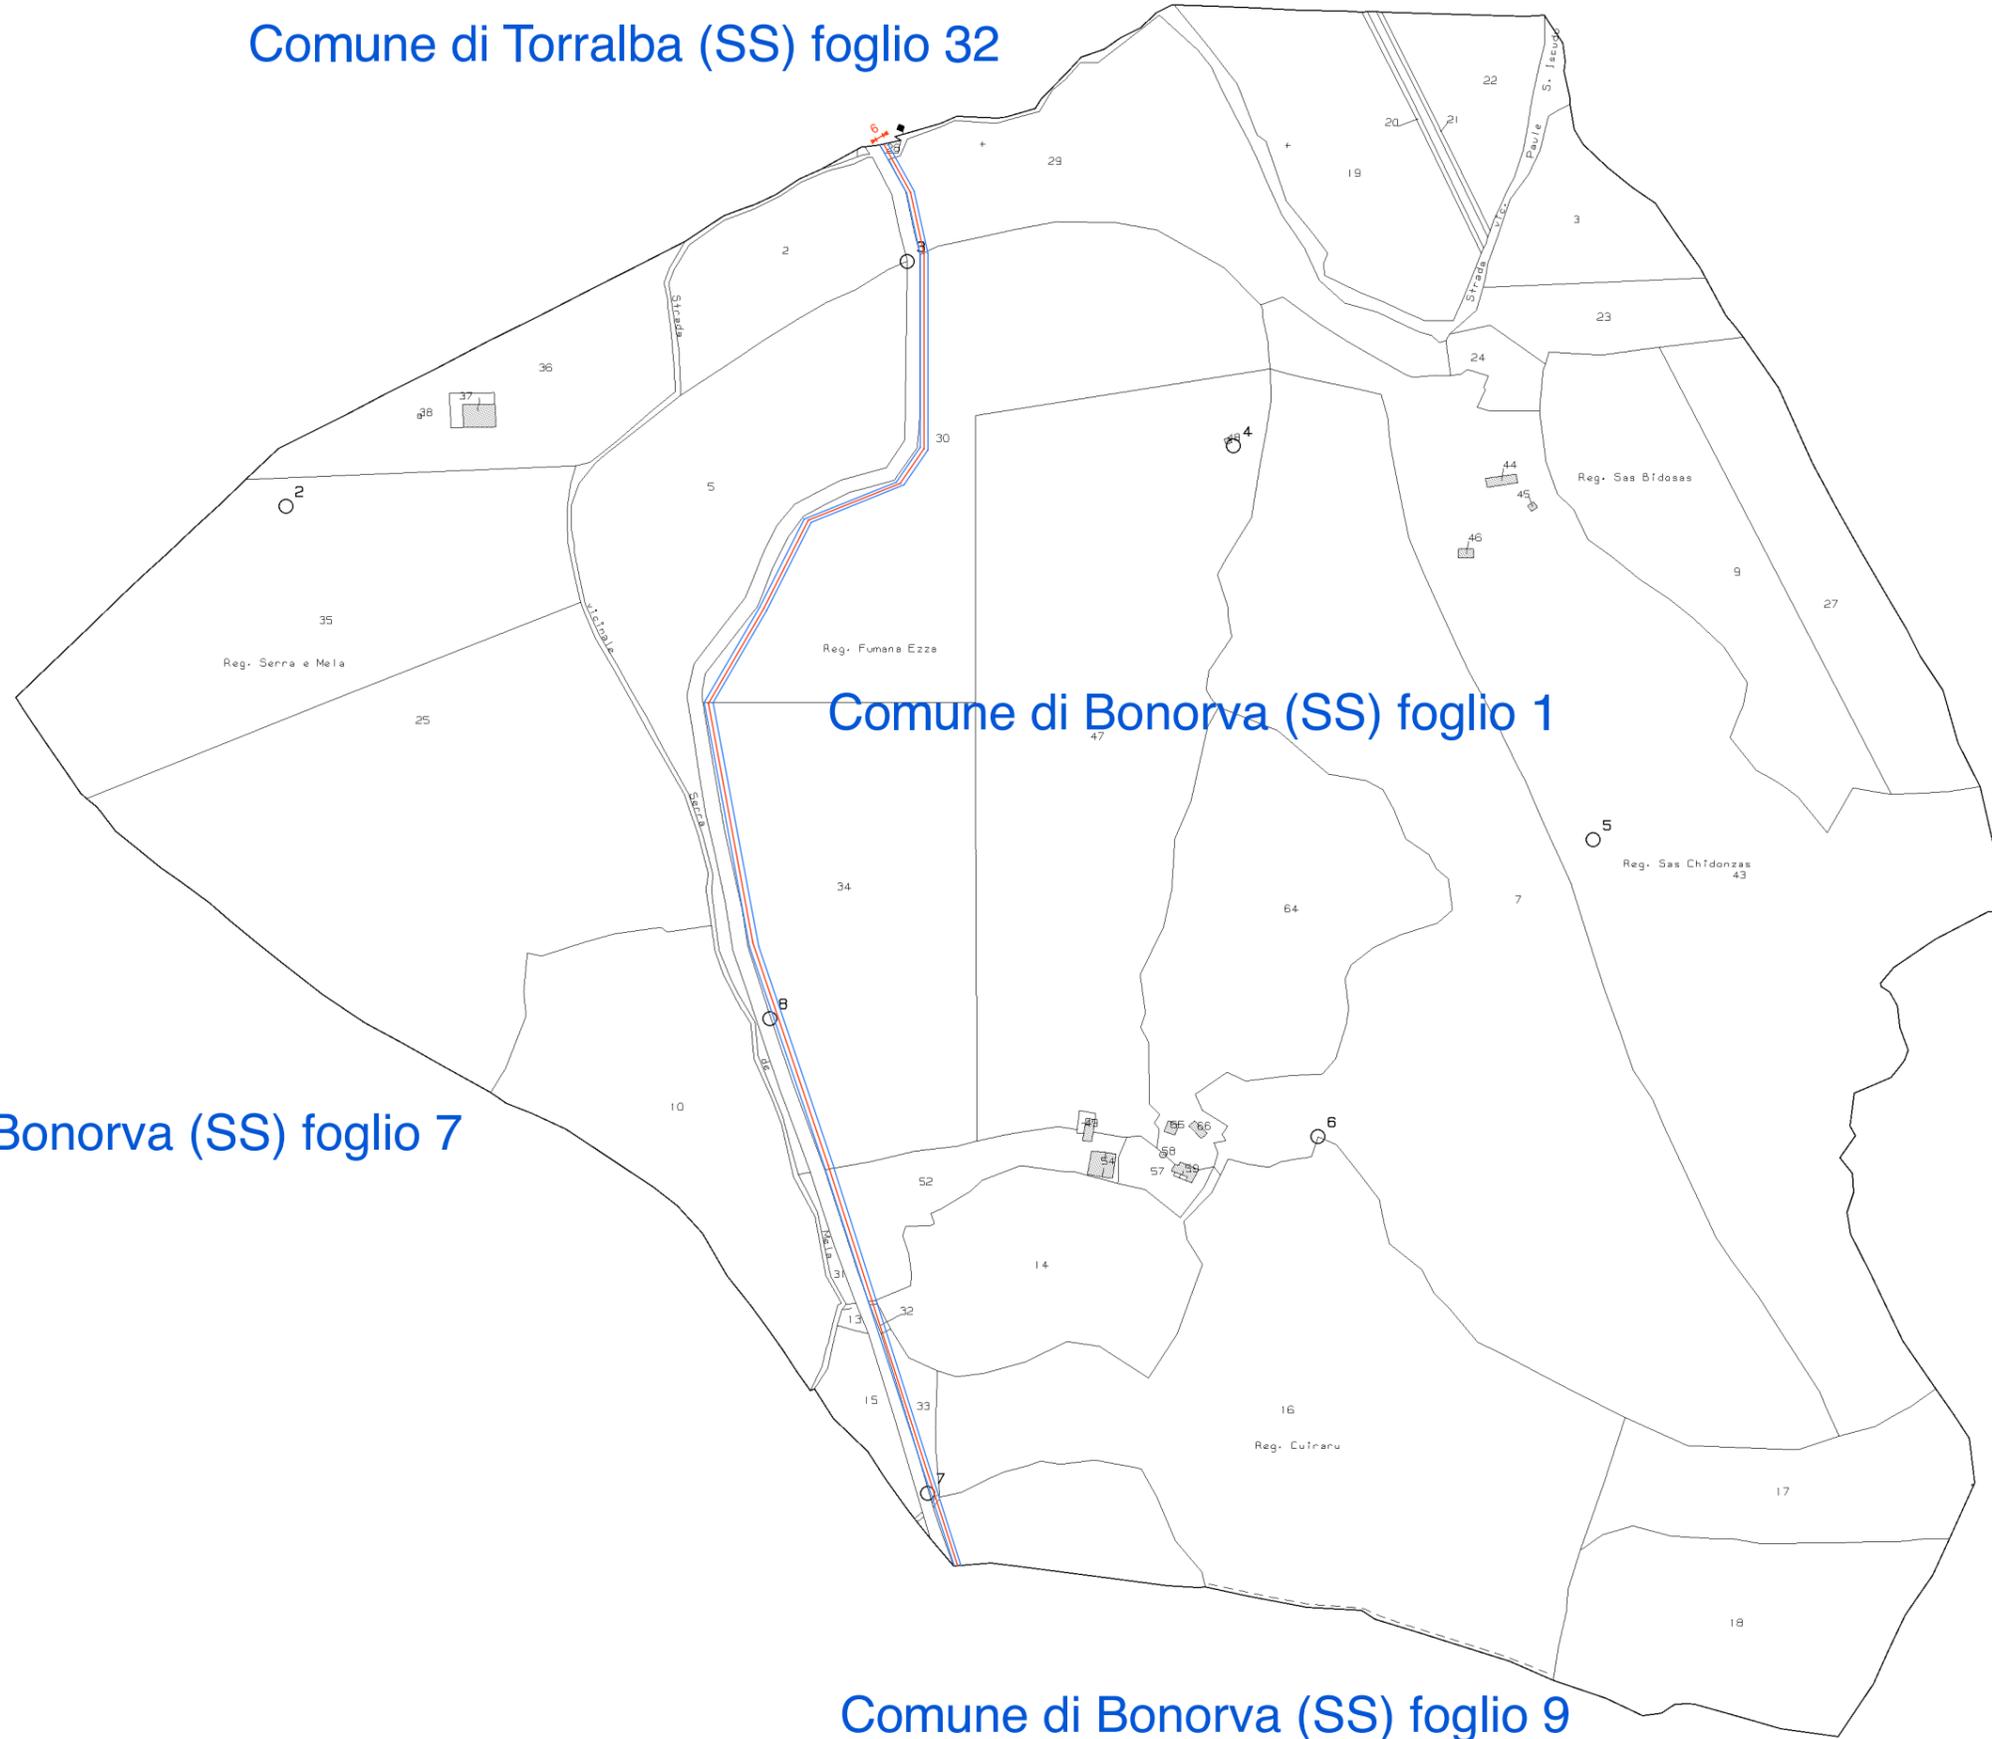


TAVOLA 9

Comune di Bonorva (SS) foglio 1

Comune di Bonorva (SS) foglio 9

Comune di Bonorva (SS) foglio 7

