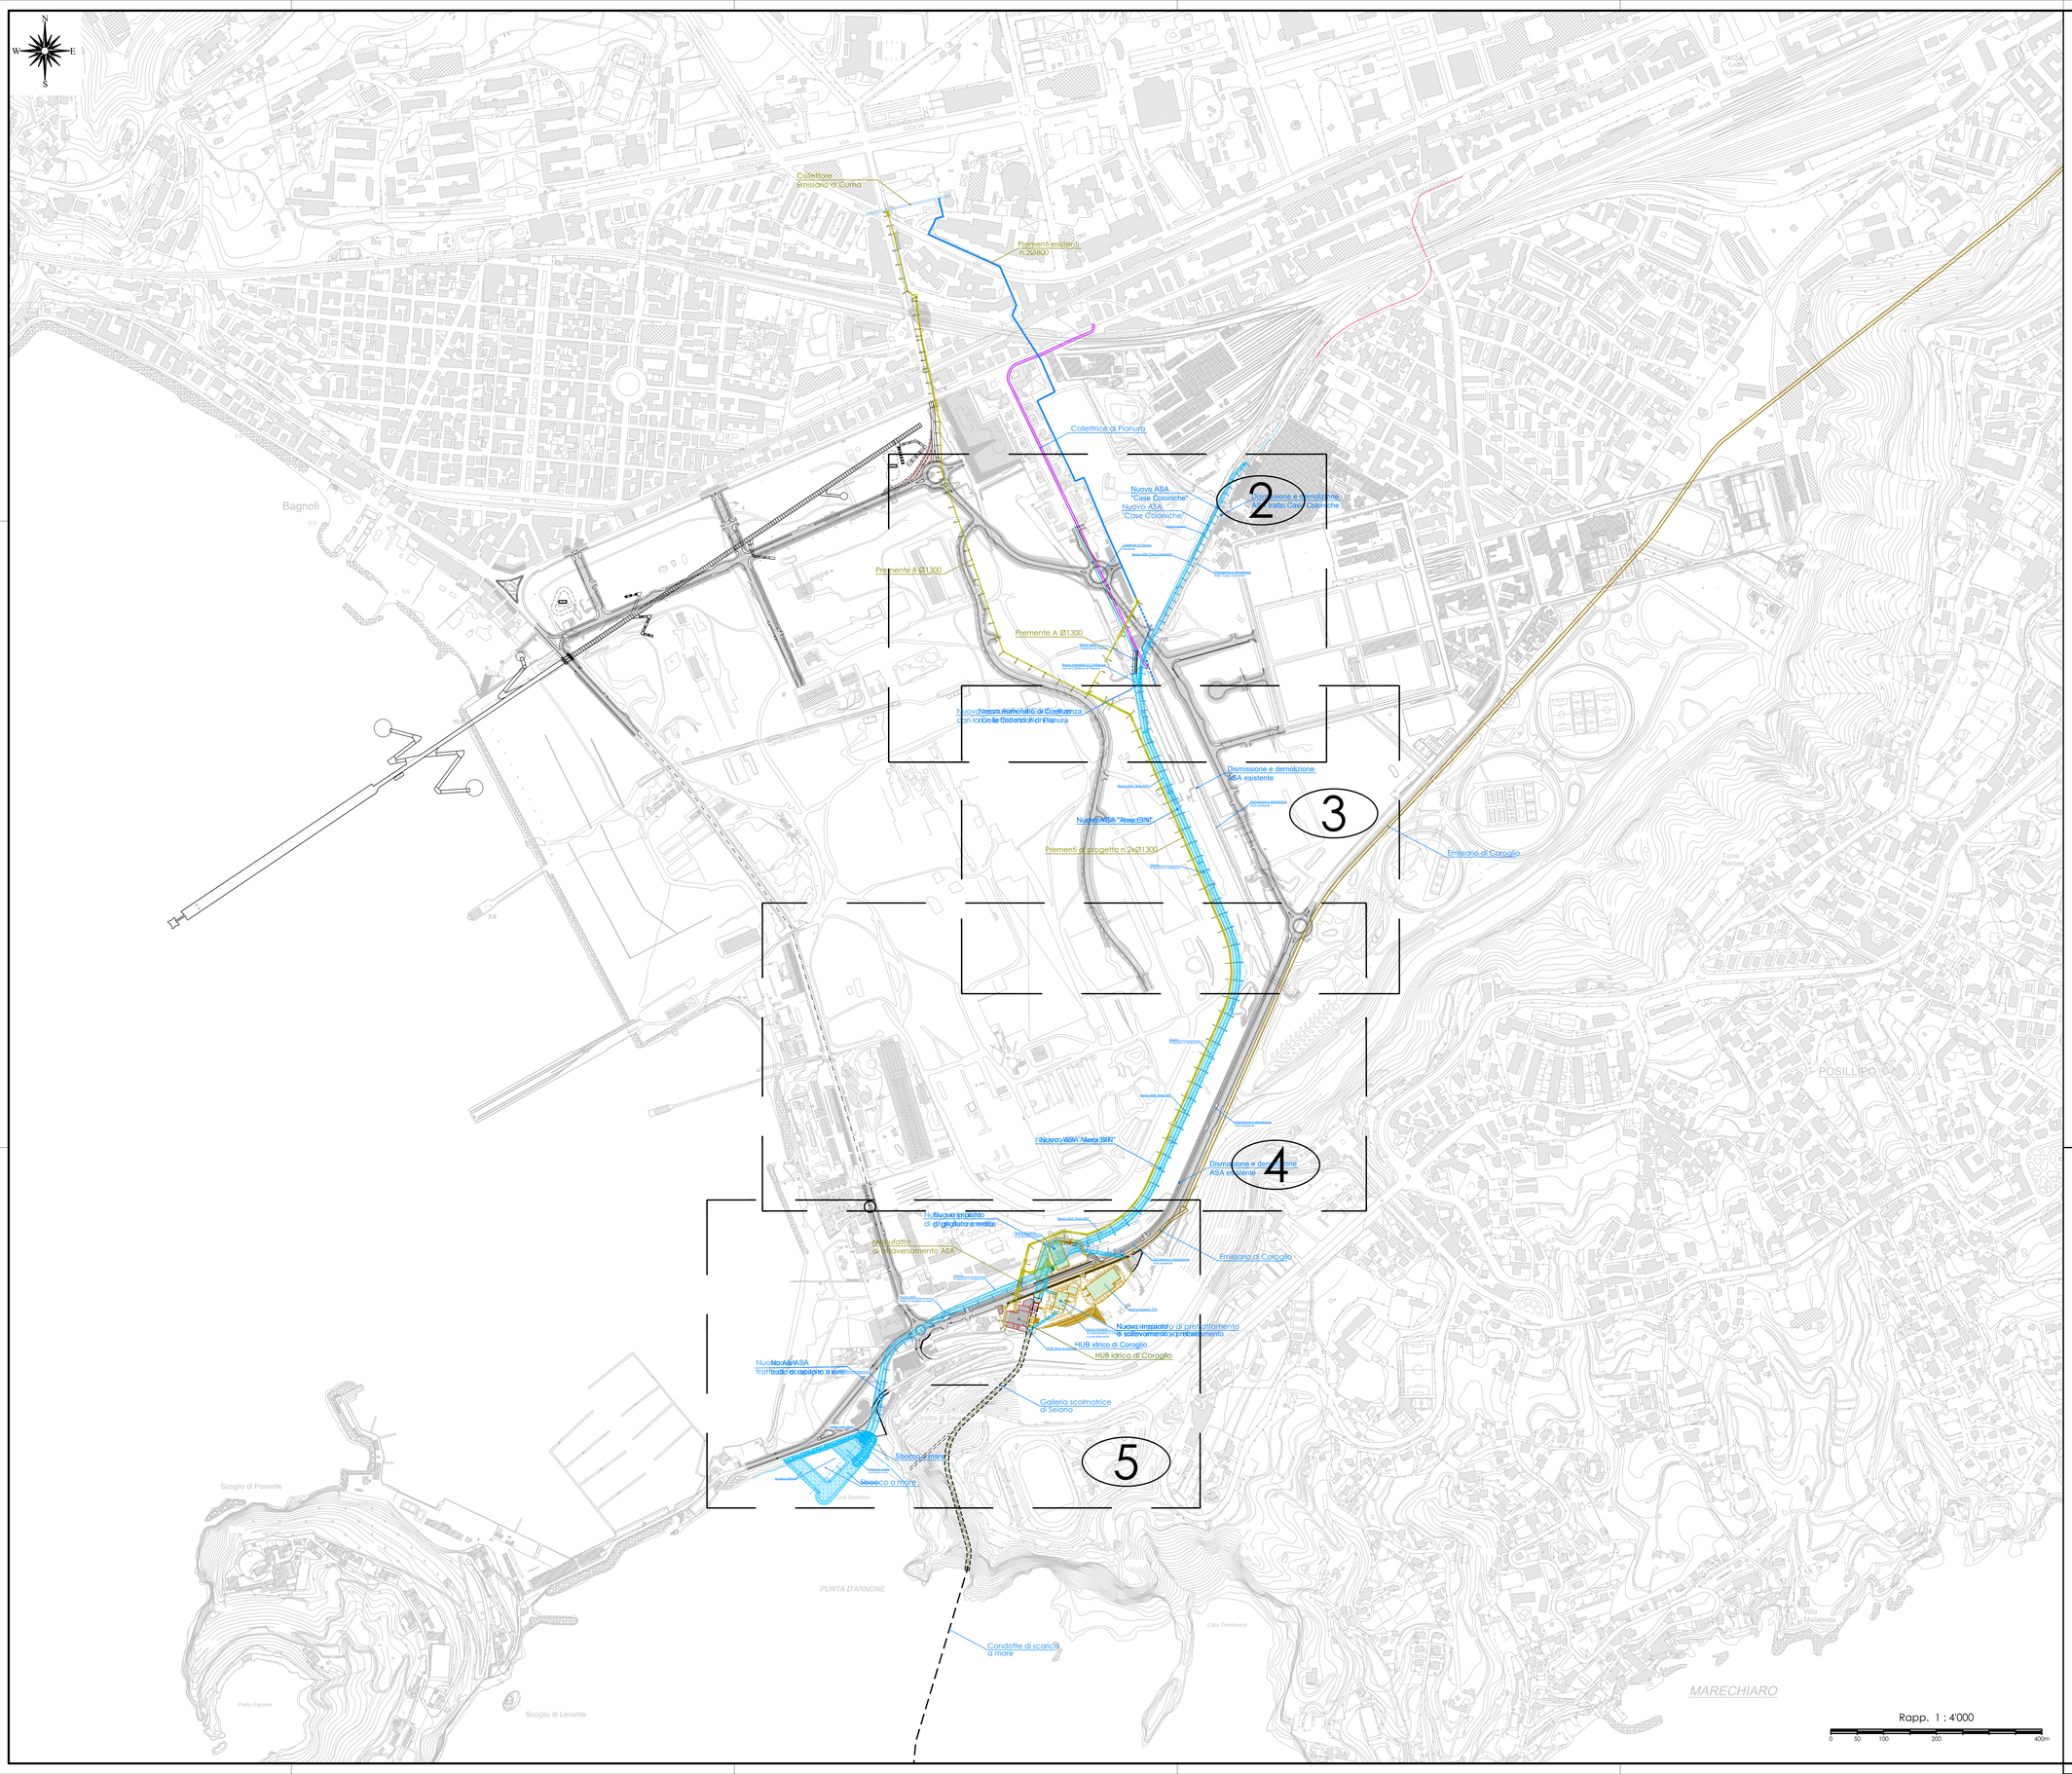

Rapp. 1 : 4'000

0 50 100 200 400m

AREA DI RILEVANTE INTERESSE NAZIONALE DI BAGNOLI - COROGLIO (NA)

D.P.C.M. 15.10.2015

Interventi per la bonifica ambientale e rigenerazione urbana dell'area di Bagnoli - Coroglio

Infrastrutture, reti idriche, trasportistiche ed energetiche dell'area del Sito di Interesse Nazionale di Bagnoli - Coroglio

Presidenza del Consiglio dei Ministri
STRUTTURA DI MISSIONE
PER LA BONIFICA AMBIENTALE E RIGENERAZIONE URBANA
DELL'AREA DI RILEVANTE INTERESSE NAZIONALE
BAGNOLI - COROGLIO

STAZIONE APPALTANTE

INVITALIA
Agenzia nazionale per l'attrazione degli investimenti e lo sviluppo d'impresa SpA

Funzione Servizi di Ingegneria

Direzione Area Tecnica
Opere civili
Arch. Giulia LEONI

INVITALIA S.p.a., Soggetto Attuativo, in ottemperanza all'art. 33 del D.L. n. 133/2014, convertito con legge n. 164/2014, e del D.P.C.M. 15 ottobre 2015, ai fini della predisposizione ed esecuzione del Programma di Risanamento Ambientale e la Rigenerazione Urbana per il Sito di Rilevante Interesse Nazionale di Bagnoli-Coroglio

RESPONSABILE UNICO DEL PROCEDIMENTO Ing. Davide BENOTTI

PROGETTO DI FATTIBILITA' TECNICA ED ECONOMICA

PROGETTAZIONE GEOTECNICA, STRUTTURALE E SISMICA
Ing. Lelluca SCHIATTARELLA

PROGETTAZIONE IDRAULICA
Ing. Claudio DONNALOIA

PROGETTAZIONE ENERGETICA e TELECOMUNICAZIONI
Ing. Claudio BONAVOGLIA

RELAZIONE GEOLOGICA
Geol. Giuseppe GUIDA

PROGETTAZIONE DELLA SICUREZZA
Ing. Michele PIZZI

COMPUTI E STIME
Geom. Gennaro DI MARTINO

GRUPPO DI LAVORO INTERNO
Collaboratori:
Geom. Gennaro DI MARTINO
Arch. Alessandra MARRI
Ing. Davide GRISSA
Ing. Alessandro PIZZI
Ing. Alessio MAFFEI
Ing. Angelo TERRACCIANO
Ing. Massimiliano ZAGNI

Supporto operativo:
Arch. Ilaria PIZZO
ASA: Alessio FINZIO
Ing. Carmine ZARRA
Ing. Francesco Antonio GIURA
Ing. Leonardo GIALDO

SUPPORTO TECNICO-SCIENTIFICO
Ing. Giuseppe CAPPELLETTI
Ing. Domenico CERALDO
Ing. Cristina PASSONI

RAGGRUPPAMENTO TEMPORANEO DI PROFESSIONISTI

MANDATARIA

VIA INGEGNERIA S.r.l.
Via Po, 29/A
00198 Roma (RM)

MANDANTI

QUANTICA INGEGNERIA S.r.l.
Via Cisterna dell'Olio, 59
80133 Napoli (NA)

WEE WATER ENVIRONMENT ENERGY Srl
Piazza Nicola, 22
80133 Napoli (NA)

AMBIENTE SPA
Via Ponte Nuovo, 1
34070 Cormòns (MG)

HYDOMAR SOCIETA'
Via Cisterna dell'Olio, 59
Corso Umberto I, 164
80138 Napoli (NA)

ALPHATECH
Via Cisterna dell'Olio Lotto, 13
80121 Napoli (NA)

ING. GIUSEPPE RUBINO
Via Romana di Posta, 63
80122 Napoli (NA)

COORDINAMENTO DELLA PROGETTAZIONE
Ing. Matteo DI CIPOLLANO

PROGETTAZIONE OPERE STRUTTURALI
Ing. Giovanni PIAZZA

PROGETTAZIONE OPERE STRUTTURALI SPECIALI
Ing. Francesco NICCHIARELLI

PROGETTAZIONE OPERE IMPIANTISTICHE ELETTRICHE
Ing. Paolo VIPARELLI

PROGETTAZIONE OPERE DI VIABILITA' ORDINARIA
Ing. Giuseppe RUBINO

PROGETTAZIONE ARENA SANT'ANTONIO-HUB DI COROGLIO
Ing. Giuseppe VACCA

PROGETTAZIONE OPERE IDRAULICHE e RETE
Ing. Guido VIPARELLI

PROGETTAZIONE OPERE A MARE E IMPIANTO TAP 3
Ing. Roberto CHIETTI

COORDINAMENTO SICUREZZA IN FASE DI PROGETTAZIONE
ai sensi D.Lgs. 81/08
Ing. Maurizio FONTANA

RELAZIONE GEOLOGICA
Geol. Maurizio LANDINI

RELAZIONE ARCHEOLOGICA
Arch. Ilaria DI MARIA

RELAZIONE ACUSTICA
Ing. Antonio CARFORA

GIOVANE PROFESSIONISTA
Ing. Veronica NASUTI
Ing. Giuseppe VACCA
Ing. Raffaele IVIDDULLO
Ing. Serena CNERO

COLLABORATORI
Geom. Salvatore DONATELLO
Geom. Luigi MARTORELLI
P.I. Ugo NARDI
Ing. Daniele CERULLO

COMPUTI E STIME
Per. ind. Giuseppe CORATELLA
Geom. Luigi MARTORELLI

PROGETTO DEFINITIVO

Elaborato

INFRASTRUTTURE IDRICHE
ADEGUAMENTO COLLETTORE ASA

Planimetria generale e quadro di unione

	DATA	NOME	FIRMA
REDATTO	APR. 2024	I.M.	
VERIFICATO	APR. 2024	G.V.	
APPROVATO	APR. 2024	M.DG	
DATA	APR. 2024	CODICE ELABORATO	
SCALA	1 : 4'000	0-PL.05.01.01.01	
CODICE FILE			

REVISIONE	DATA	AGGIORNAMENTI
0	GIU. 2023	Emissione
1	APR. 2024	EMISSIONE Ottemperanza prescrizioni MIC e MASE