
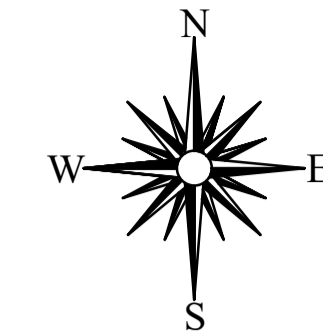


- PLANIMETRIA -
Scala 1:500

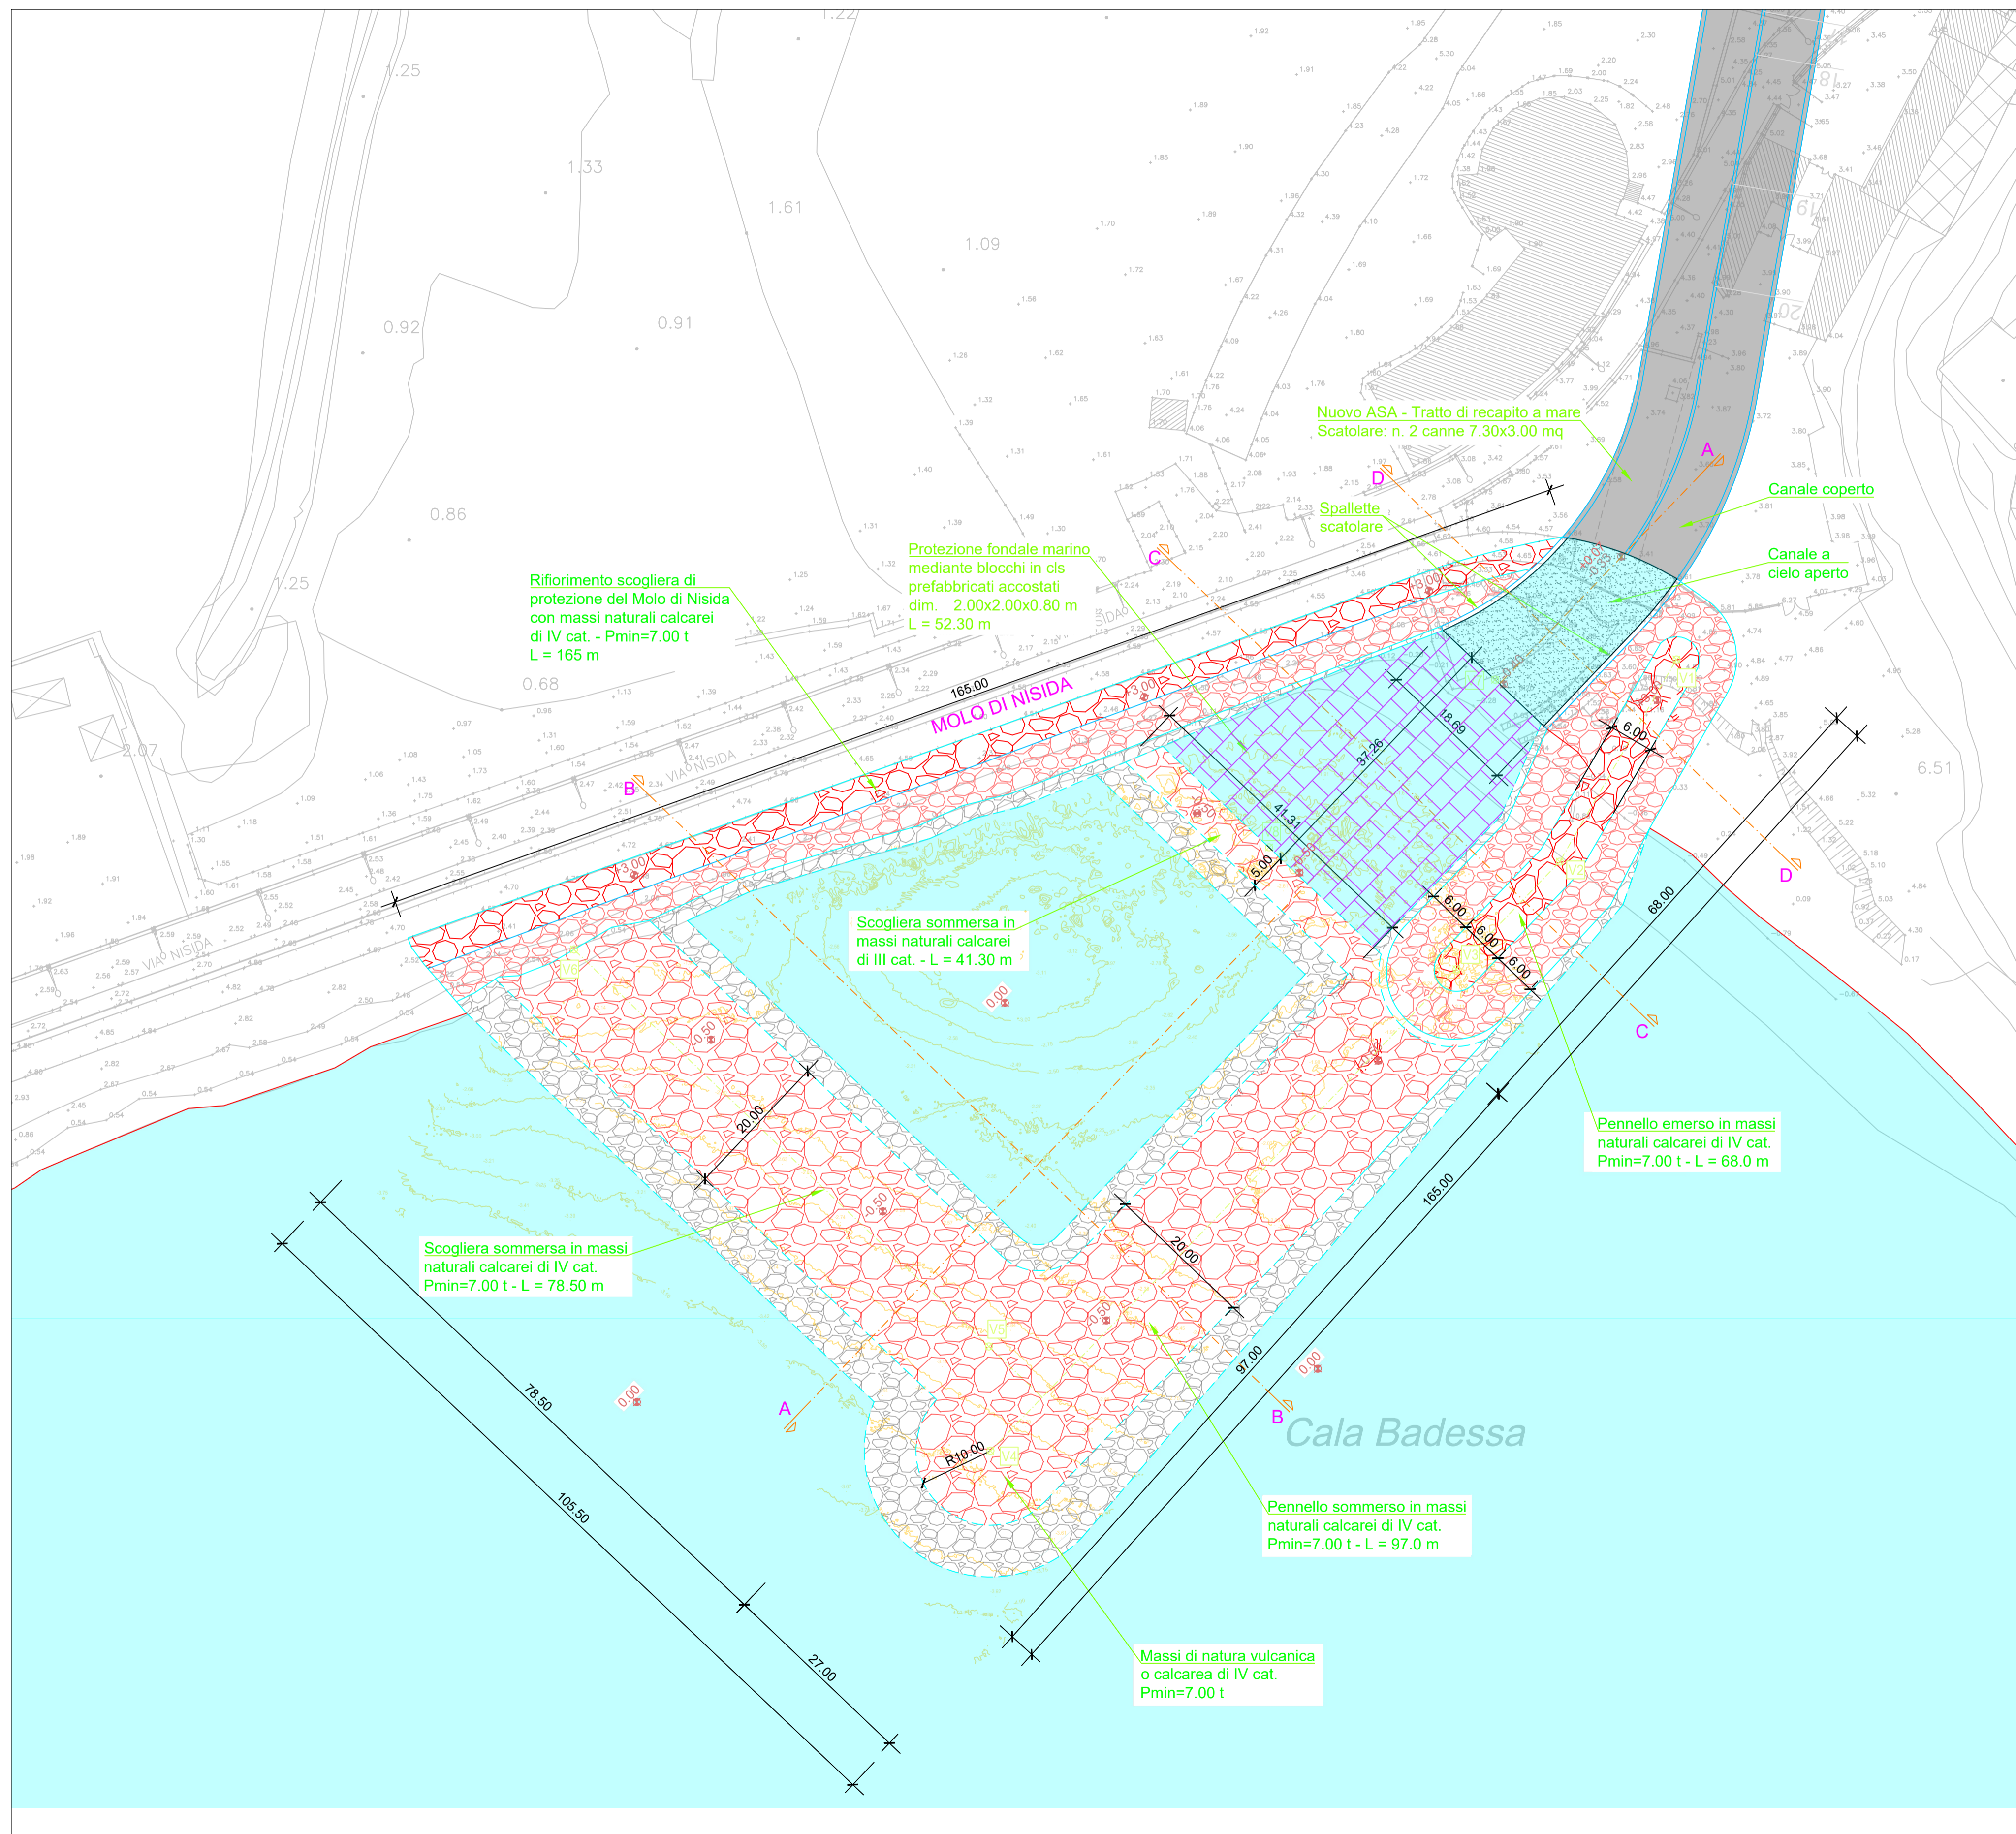

- LEGENDA VERTICI PLANIMETRICI WGS 84 -

VERTICE	X	Y
V1	430390.6406	4516794.1810
V2	430374.9572	4516767.0159
V3	430361.0675	4516752.5725
V4	430298.4429	4516687.8721
V5	430298.2331	4516701.8828
V6	430242.4691	4516755.2147
V7	430366.2716	4516791.4599
V8	430335.8935	4516768.9363

**AREA DI RILEVANTE INTERESSE NAZIONALE
DI BAGNOLI - COROGLIO (NA)**

D.P.C.M. 15.10.2015
Interventi per la bonifica ambientale e rigenerazione urbana dell'area di Bagnoli - Coroglio
**Infrastrutture, reti idriche, trasportistiche ed energetiche dell'area del
Sito di Interesse Nazionale di Bagnoli - Coroglio**



Presidenza del Consiglio dei Ministri
IL COMISSARIO STRAORDINARIO DEL GOVERNO
PER LA BONIFICA AMBIENTALE E RIGENERAZIONE URBANA
DELL'AREA DI RILEVANTE INTERESSE NAZIONALE
DI BAGNOLI - COROGLIO

STAZIONE APPALTANTE
INVITALIA S.p.a. - Soggetto Altatore, in ottemperanza all'art. 33 del D.L. n. 133/2014, convertito con legge n. 164/2014, e del D.P.C.M. 15 ottobre 2015, ai fini della
condizione di esecuzione del Programma di Riassetto Ambientale e di Rigenerazione Urbana per il Sito di Interesse Nazionale di Bagnoli-Coroglio
RESPONSABILE UNICO DEL PROCEDIMENTO: Ing. Daniele BENNOTTI

PROGETTO DI FATTIBILITA' TECNICA ED ECONOMICA			
PROGETTAZIONE GEOTECNICA, STRUTTURALE E STRABILE Ing. Lorenzo SCARNESSA	RELAZIONE GEOLOGICA Geom. Saverio VIVIANO GIUSEPPE	GRUPPO DI LAVORO INTERNO Collaboratori: Geom. Giacomo DI MARTINO Geom. Alessandro FABBRINI Ing. Davide GRASSIA Ing. Maurizio LAURO Ing. Alessio MARESE Ing. Angelo TERRACCIANO Ing. Massimo ZAZONI	Supporto operativo: Ing. Irene GIANCI Arch. Alessio FRIZZO Arch. Giacomo PIRELLI Ing. Federico ZAMENI GIURIA Ing. Giacomo GUALCO
PROGETTAZIONE IDRAULICA Ing. Claudio DONNACCIÀ	PROGETTAZIONE DELLA SICUREZZA Ing. Michela PRIZZI	COMPUTI E STIME Geom. Saverio DI MARTINO	SUPPORTO TECNICO-SCIENTIFICO Prof. Ing. Alessandro FIORETTI Ing. Domenico SERAFINO Ing. Cristina PASSOLI
PROGETTAZIONE ENERGETICA e TELECOMUNICAZIONI Ing. Claudio DONNACCIÀ			
RAGGRUPPAMENTO TEMPORANEO DI PROFESSIONISTI			
MANDATARIA VIA Via Ingegneria Srt Via Flaminia, 599 00189 Roma (RM)	COORDINAMENTO DELLA PROGETTAZIONE IN FASE DI PROGETTAZIONE Ing. Massimo DI GIROLAMO	PROGETTAZIONE OPERE STRUTTURALI Ing. Giovanni PRIZZI	COORDINAMENTO SICUREZZA IN FASE DI PROGETTAZIONE Ing. Massimo DI GIROLAMO
MANDANTI QUANTICA INGENIERIA Srt Piazza Roma, 22 80133 Napoli (NA) W.F.E. s.r.l. Piazza Roma, 22 80133 Napoli (NA) AMBIENTE SPA Via Fieschi, 21 56033 Carrara (MS) HYPOBAR SOCIETA' COOPERATIVA Corso Umberto I, 144 80138 Napoli (NA) ALPHATECH Via S. Maria delle Libere, 13 80132 Napoli (NA) Ing. Giuseppe Rubino	PROGETTAZIONE OPERE STRUTTURALI SPECIALI Ing. Francesco NICCHARELLI	PROGETTAZIONE OPERE IMPIANTISTICHE ELETTRICHE Ing. Giuseppe PRIZZI	RELAZIONE GEOLOGICA Geom. Maurizio LANZINI RELAZIONE ARCHEOLOGICA Arch. Luca DI BIANCO RELAZIONE ACUSTICA Ing. Tommaso MARUZZO RELAZIONE PROFESSIONISTA Ing. Veronica NAJATI Ing. Andrea SPICCIATO Ing. Raffaele VASSALLO Ing. Serena DI SERIO DISIGNATORI Geom. Saverio DI DONATELLO P. L. Igo NAPPI Ing. Daniele CERULLO COMPUTI E STIME Per Ing. Giuseppe CORATELLA Geom. Luigi MARTINELLI

PROGETTO DEFINITIVO

Elaborato		DATA	NOME	FIRMA
INFRASTRUTTURE IDRICHE ADEGUAMENTO COLLETTORE ASA		REDATTO	APRILE 2024	RC
		VERIFICATO	APRILE 2024	GV
		APPROVATO	APRILE 2024	MDG
Nuovo sbocco a mare ASA Planimetria		DATA	APRILE 2024	CODICE ELABORATO
REVISIONE	DATA	AGGIORNAMENTI	SCALA	
0	MAGGIO 2023	EMMISSIONE	1 : 500	PL.05.01.06.01
1	APRILE 2024	EMMISSIONE Ottemperanza prescrizioni MIC e MASE	CODICE FILE	
			2021INV-D-G-PL 05.01.06.01.dwg	